



专 业					
专 业					
专 业					
专 业					
专 业					
会签栏					

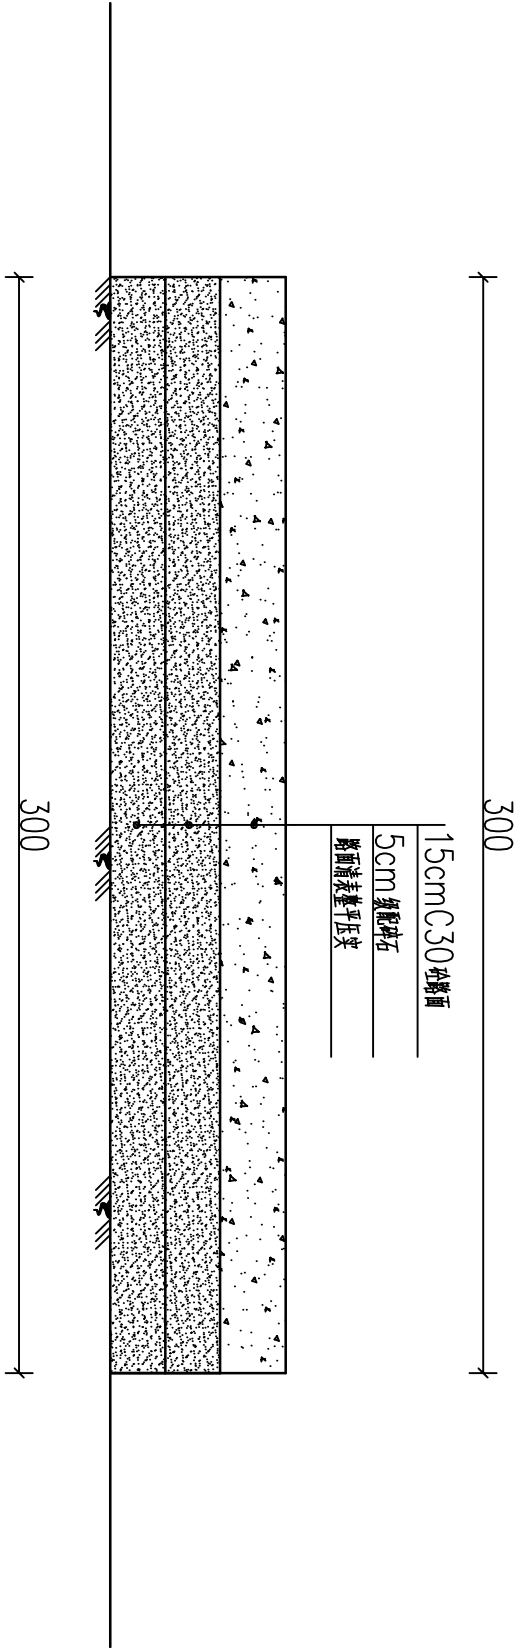

3.0m宽混凝土路横断面图

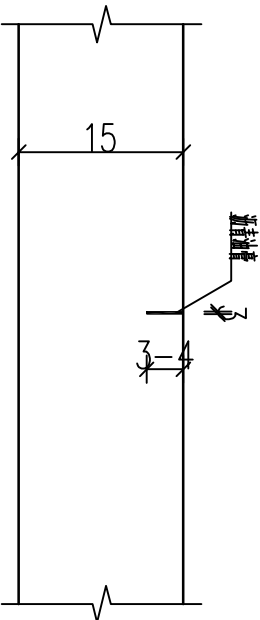

横道缩缝 1:10

- 说明:
- 1、图中尺寸均以cm计。
 - 2、横道缩缝每隔4~5米一道，纵缝每200米一道，横道施工缝（做法同纵缝）的位置根据当日施工情况而定，宜设在纵缝、缩缝处，在靠近桥梁或其他固定构造物处与其他道路相交处设置横道缩缝。
 - 3、本工程采用级配碎石。
 - 4、图中未尽事宜，严格按照相关规范执行。

项目内容	项目名称 魏集镇2025年度村级公益事业一事一议财政奖补项目	审 定		项目编号	
		审 核		项 目	
		项目负责		专 业	
		专业负责		设计阶段	
		校 核		比 例	
图纸内容	3.0m道路设计图	设 计		版 次	
		制 图		日 期	
		图 号			