


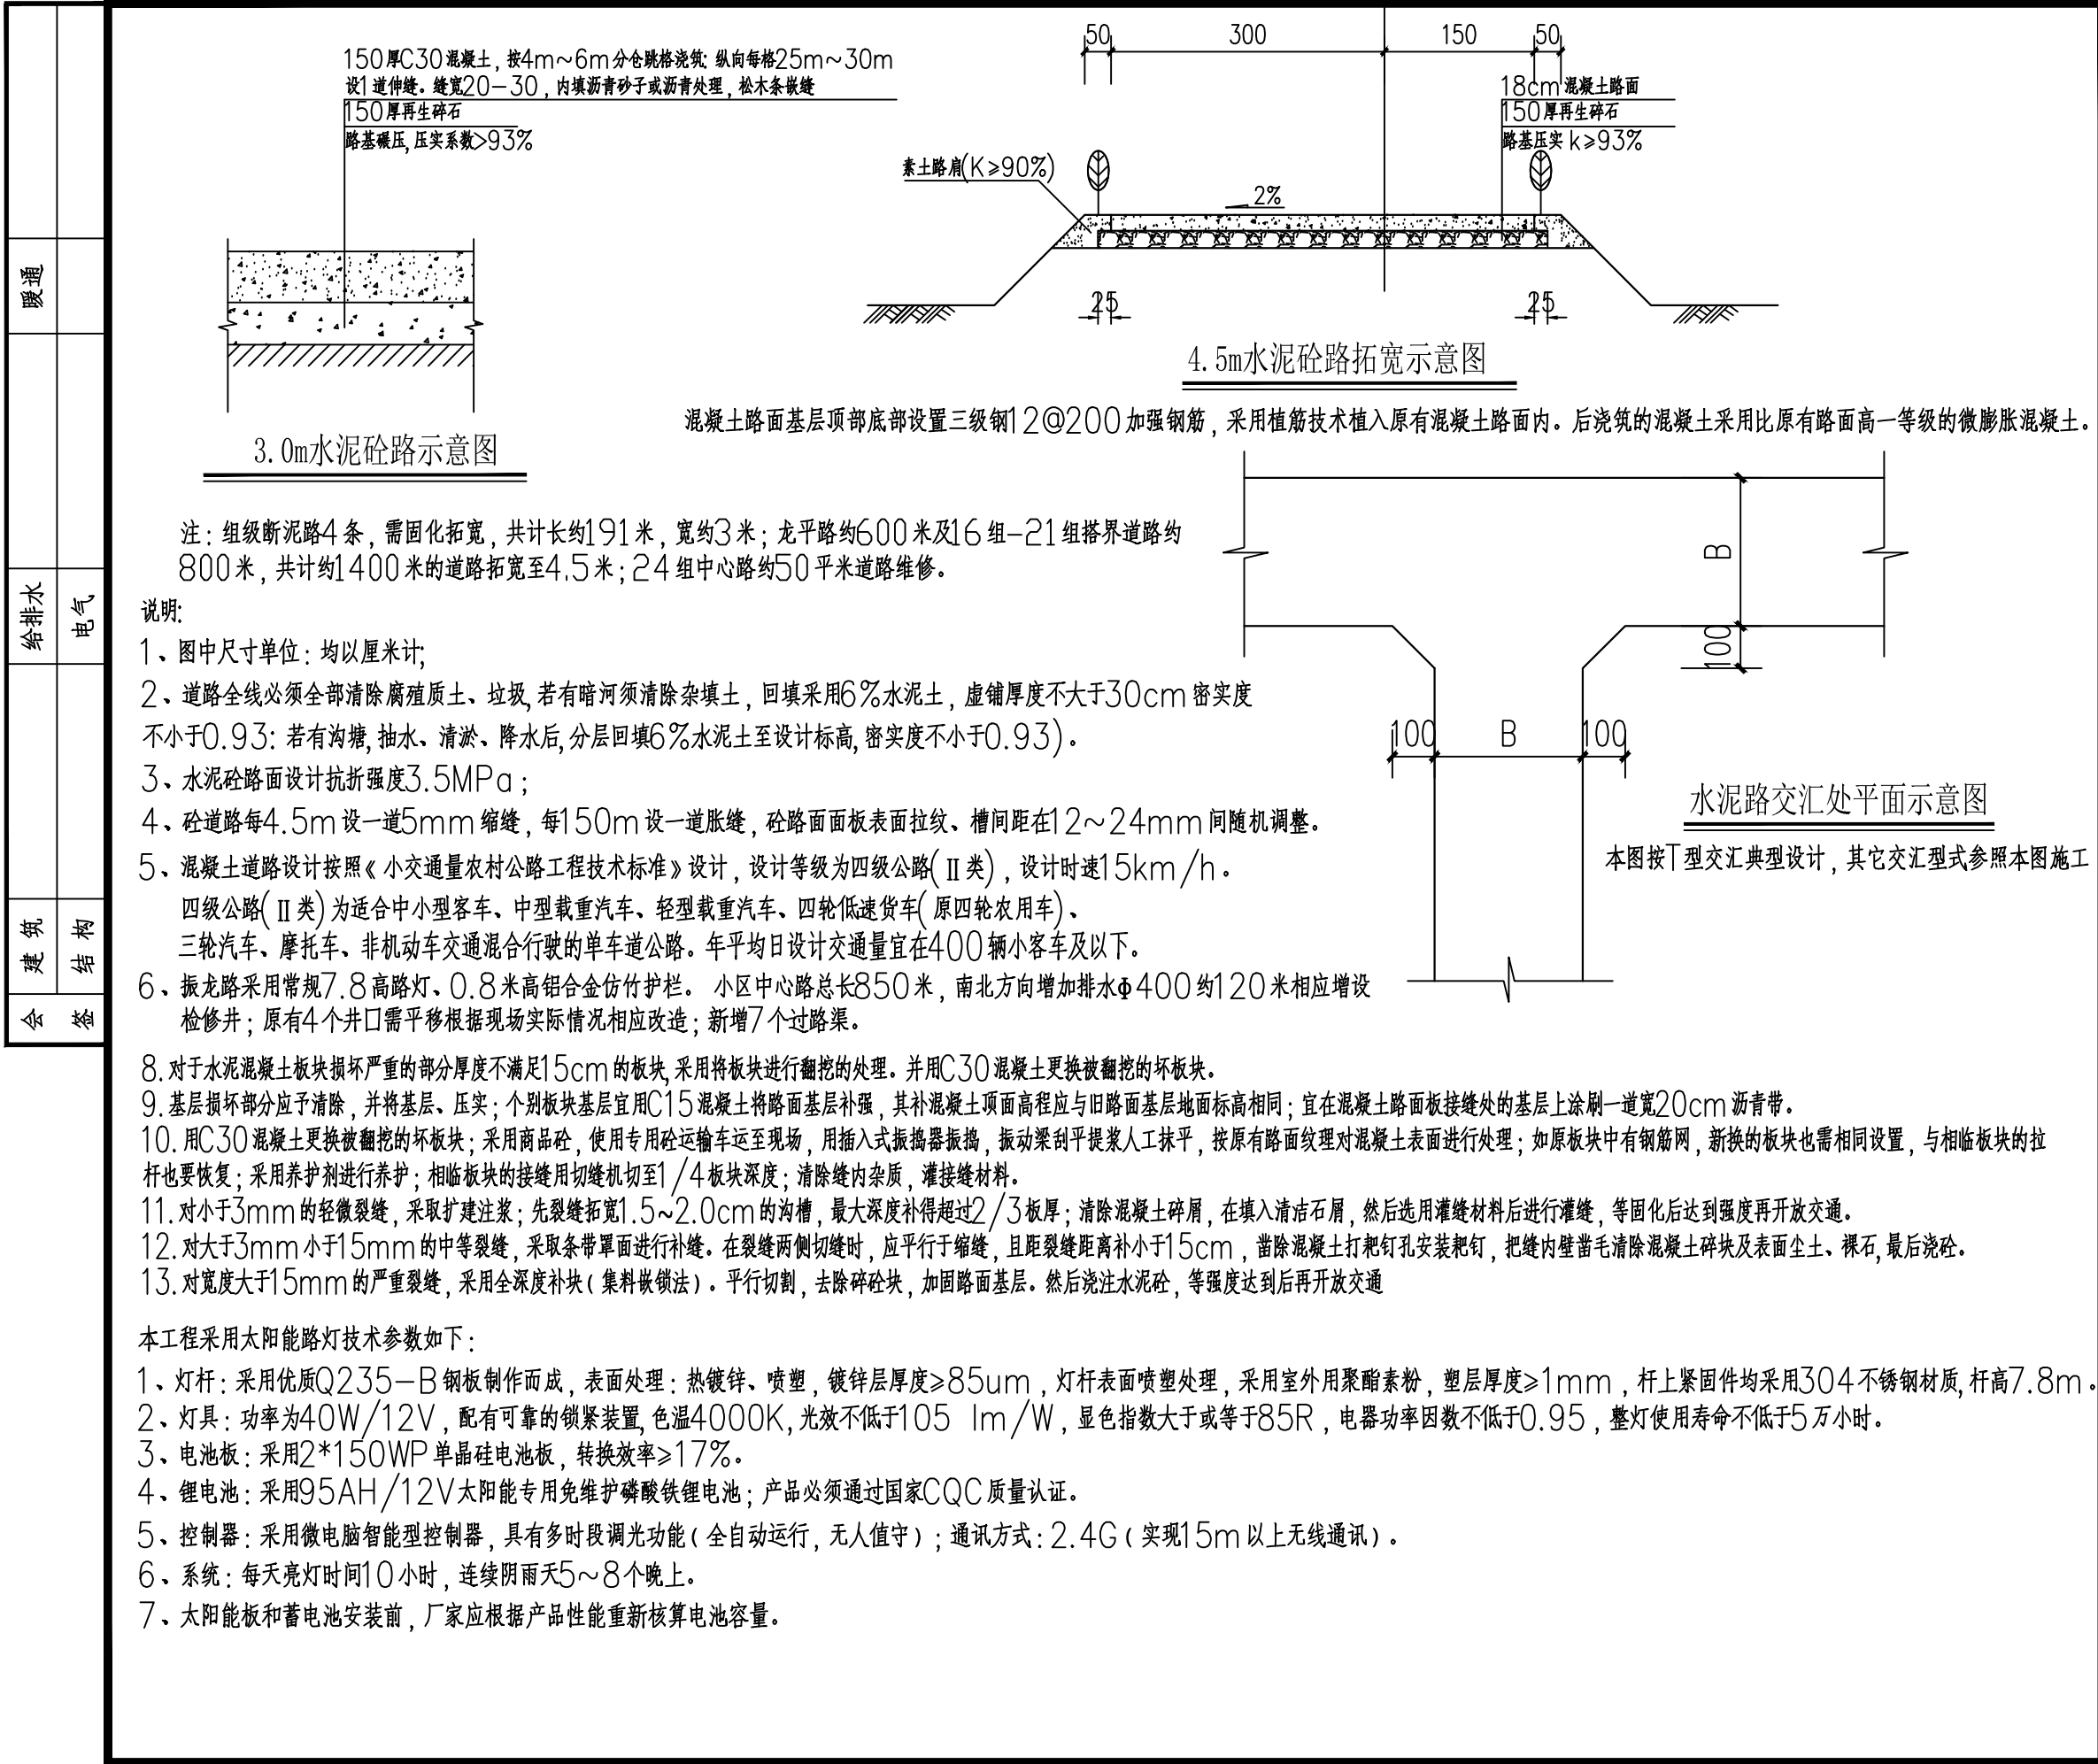

序号	日期	修改说明
设计单位		
上海思筑建筑规划设计有限公司 SHANGHAI SIZHU ARCHITECTURAL & URBAN PLANNING DESIGNING CO.,LTD. 设计证书编号：A131004347		
建设单位		
九华镇政府		
项目名称	九华镇龙舌村宜居宜业和美乡村建设项目	
子项名称	道路拓宽	
设计编号	25018-03	
审 定	邱建明	
项目负责人	李 森	
专业负责人	刘迅阳	
审 核	李 森	
校 对	马建惠	
设 计	刘亚锋	
图纸名称		
3.0m、4.5m宽混凝土道路结构图		
专业	建 筑	设计阶段
图号	01/01	版 次
日期	2025.09	
出图签章		
工程施工图设计出图 专 用 章 资质证书号:A131004347 有效期至2030年03月17日止 上海市勘察设计行业协会统一颁发		
执业签章		
中华人民共和国一级注册建筑师 姓 名： 李 森 注册号： 3100434-015 有效期：至2026年05月21日		