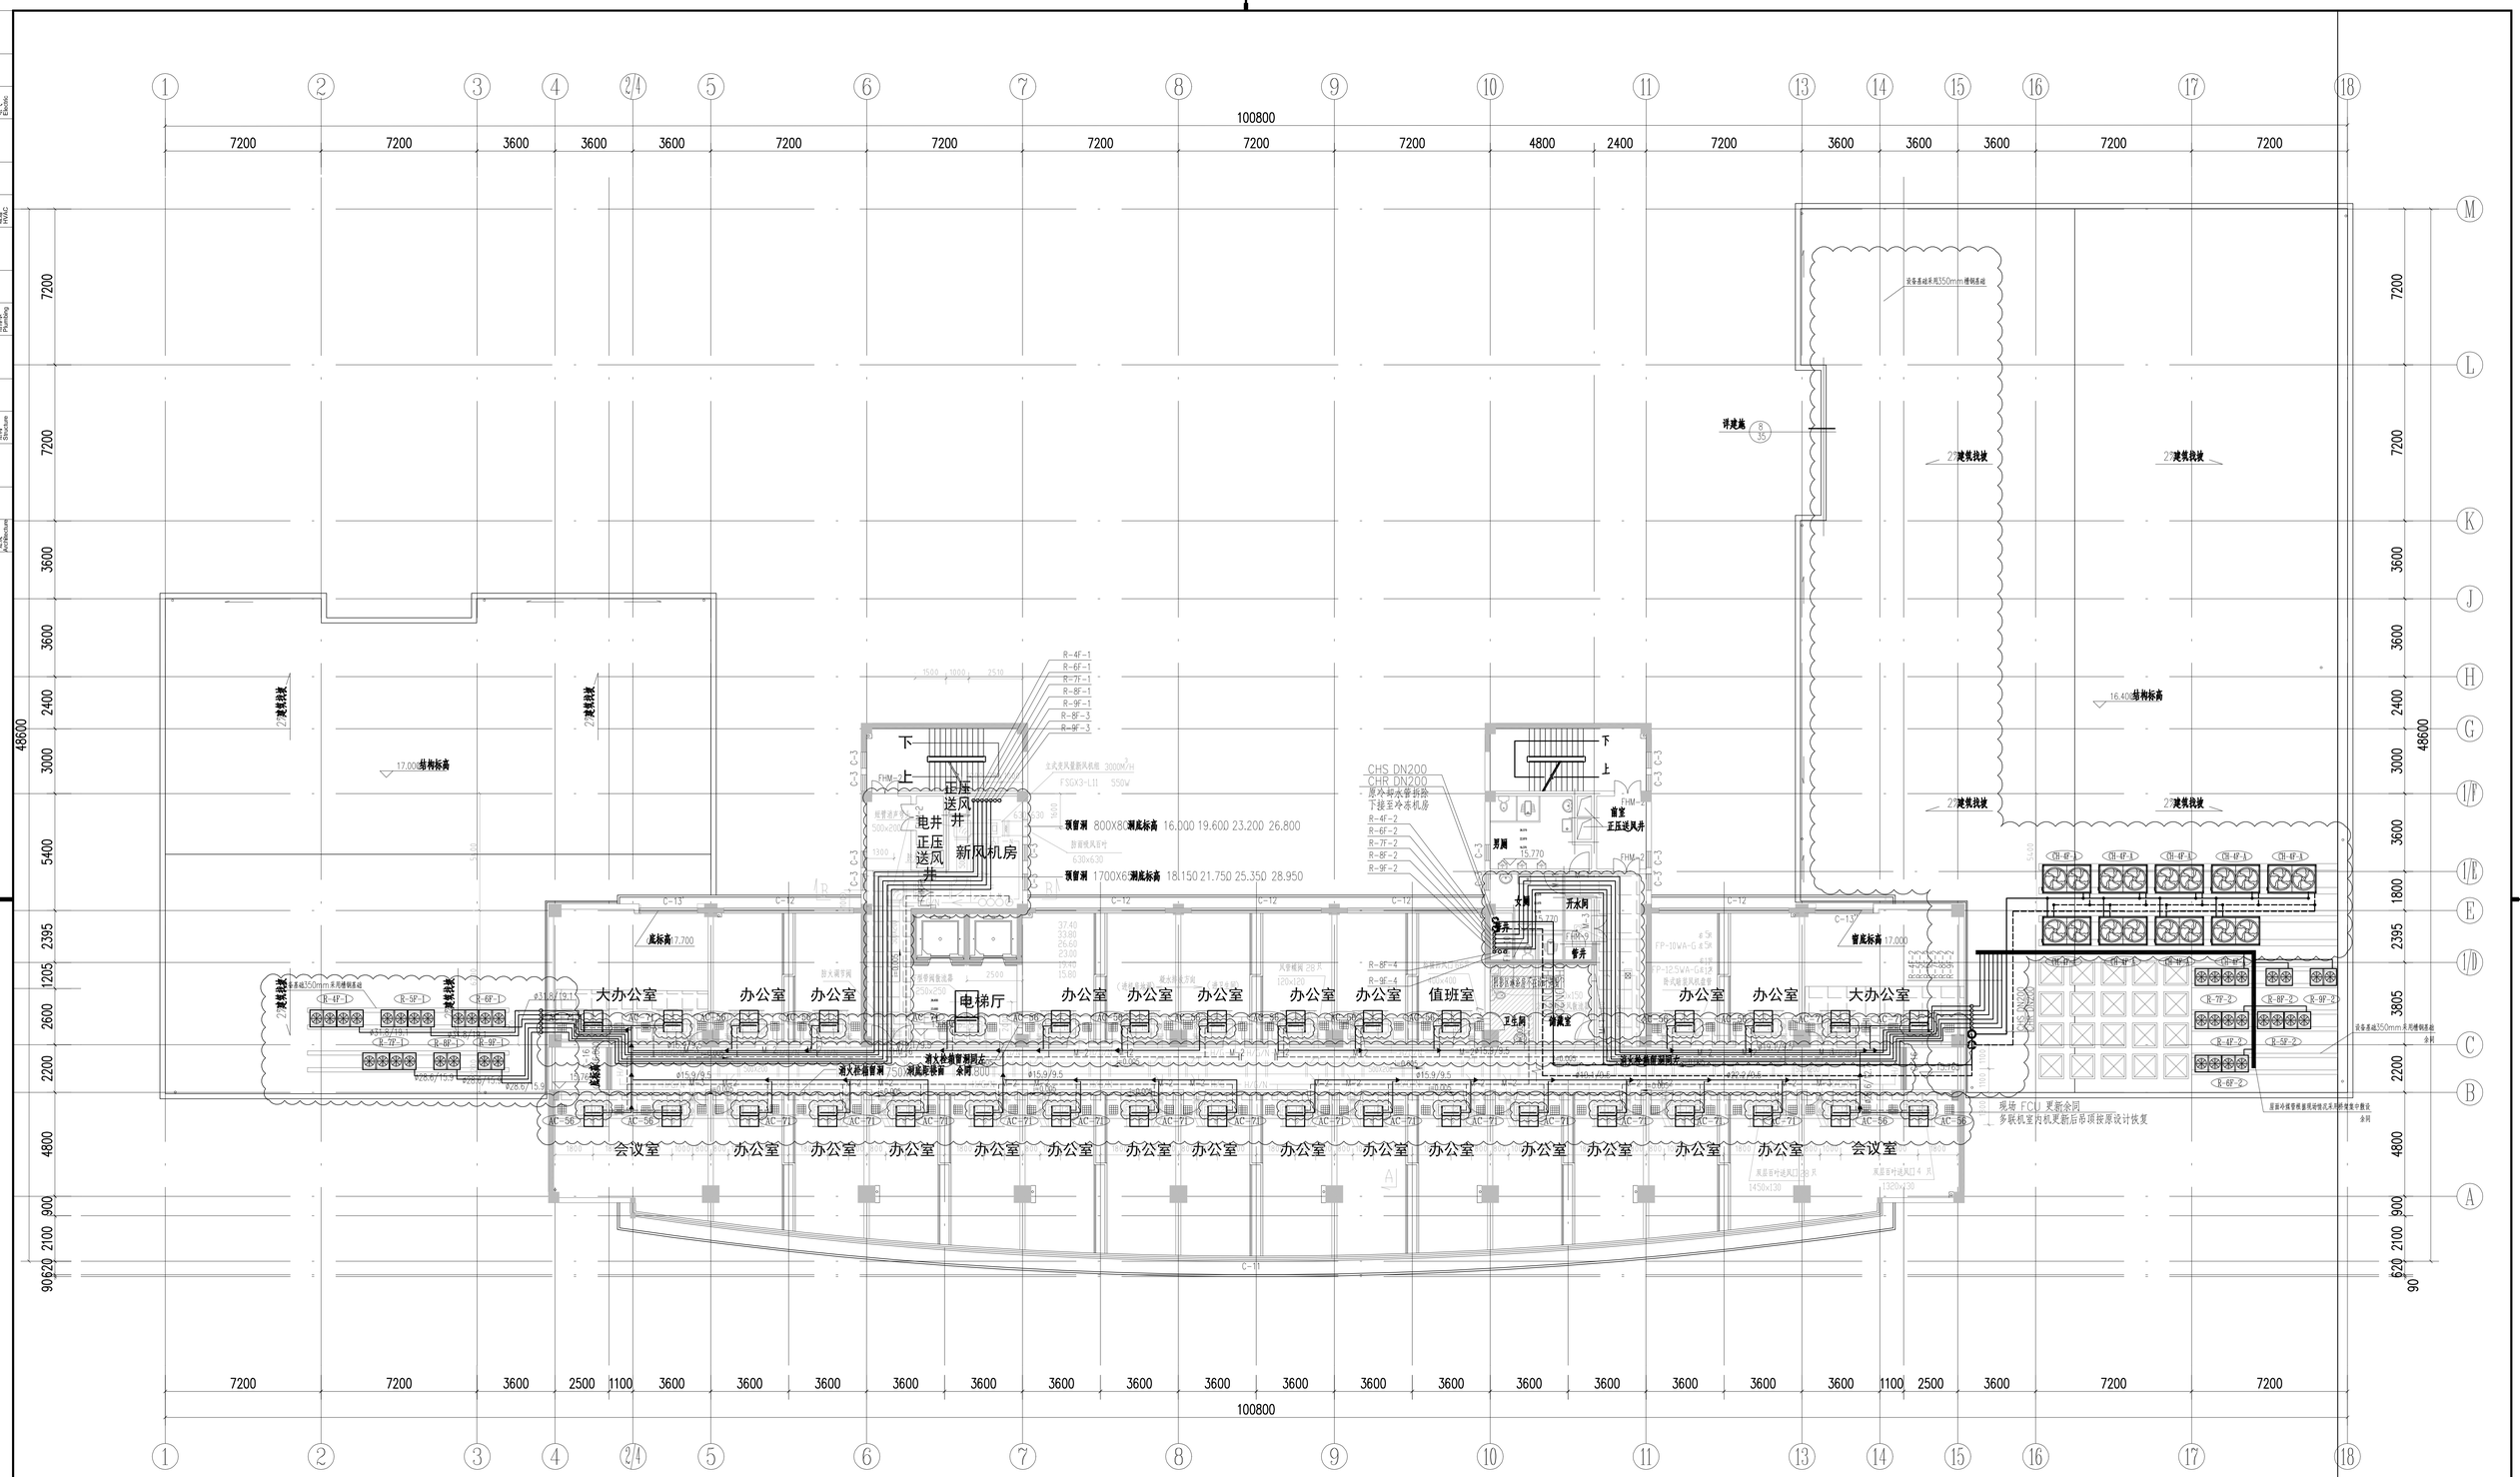

五层空调布置图 1:150

注：1、VRV多联机系统室内风管机与现有风机盘管安装位置一致，送、回风口更新
2、现有的楼层水系统管道及管道设备不拆除，冷凝水排至现有冷凝水立管。

平面区位	Key plan	备注	Notes	合作设计	Codesign	注册章	Stamp	单位出图章	Chop	建设单位	Client	南通市公安局	图纸内容	Dwg title	五层空调布置图	审定 Approved			校对 Checked		
				管理咨询	Management & Consultant			江苏省工程勘察设计总图专用章 中衡设计集团股份有限公司 资质证书 A132005206 A232005203 编号 江苏省住房和城乡建设厅监制(B) 有效期至二〇二五年六月三十日		工程名称	Project title	南通市公安局办公大楼设备设施更新及部分用房整改				复核 Re-examined			专业负责人 Job Mgr.		
																审核 Examined	徐易平		设计 Design	胡士强	
																项目负责人 Project Mgr.	徐易平		制图 Drawn	胡士强	
										子项名称	Item title	空调系统更新项目				工程编号 Job No.	24-4-053	版	图纸编号 Dwg No.		
																图幅 Size	A0	子项编号 Item No.		M-607-0	

版本 Rev.	修订说明 Description	日期 Date
0	暖通施工图 Detailed design	2025-03-05

本图及其涵盖的所有图纸及施工图范围表述人与他图纸不配套，相关所有，不得翻制，违者必究。
THIS DRAWING AND ITS COPYRIGHT WILL BE STRICTLY PROTECTED BY OUR CORPORATION.
IT IS INVALID IN ANY PURPOSE WITHOUT DRAWING SIGNATURE AND SIGNATURE OF CONSTRUCTION DRAWING DILIGENCER.
本图纸图章、图纸图章及本图纸涵盖的图纸工程图专用章与图纸有效。
IT IS INVALID IN ANY PURPOSE WITHOUT SIGNATURE OF NATIONAL REGISTERED ARCHITECT OR STRUCTURE ENGINEER.