




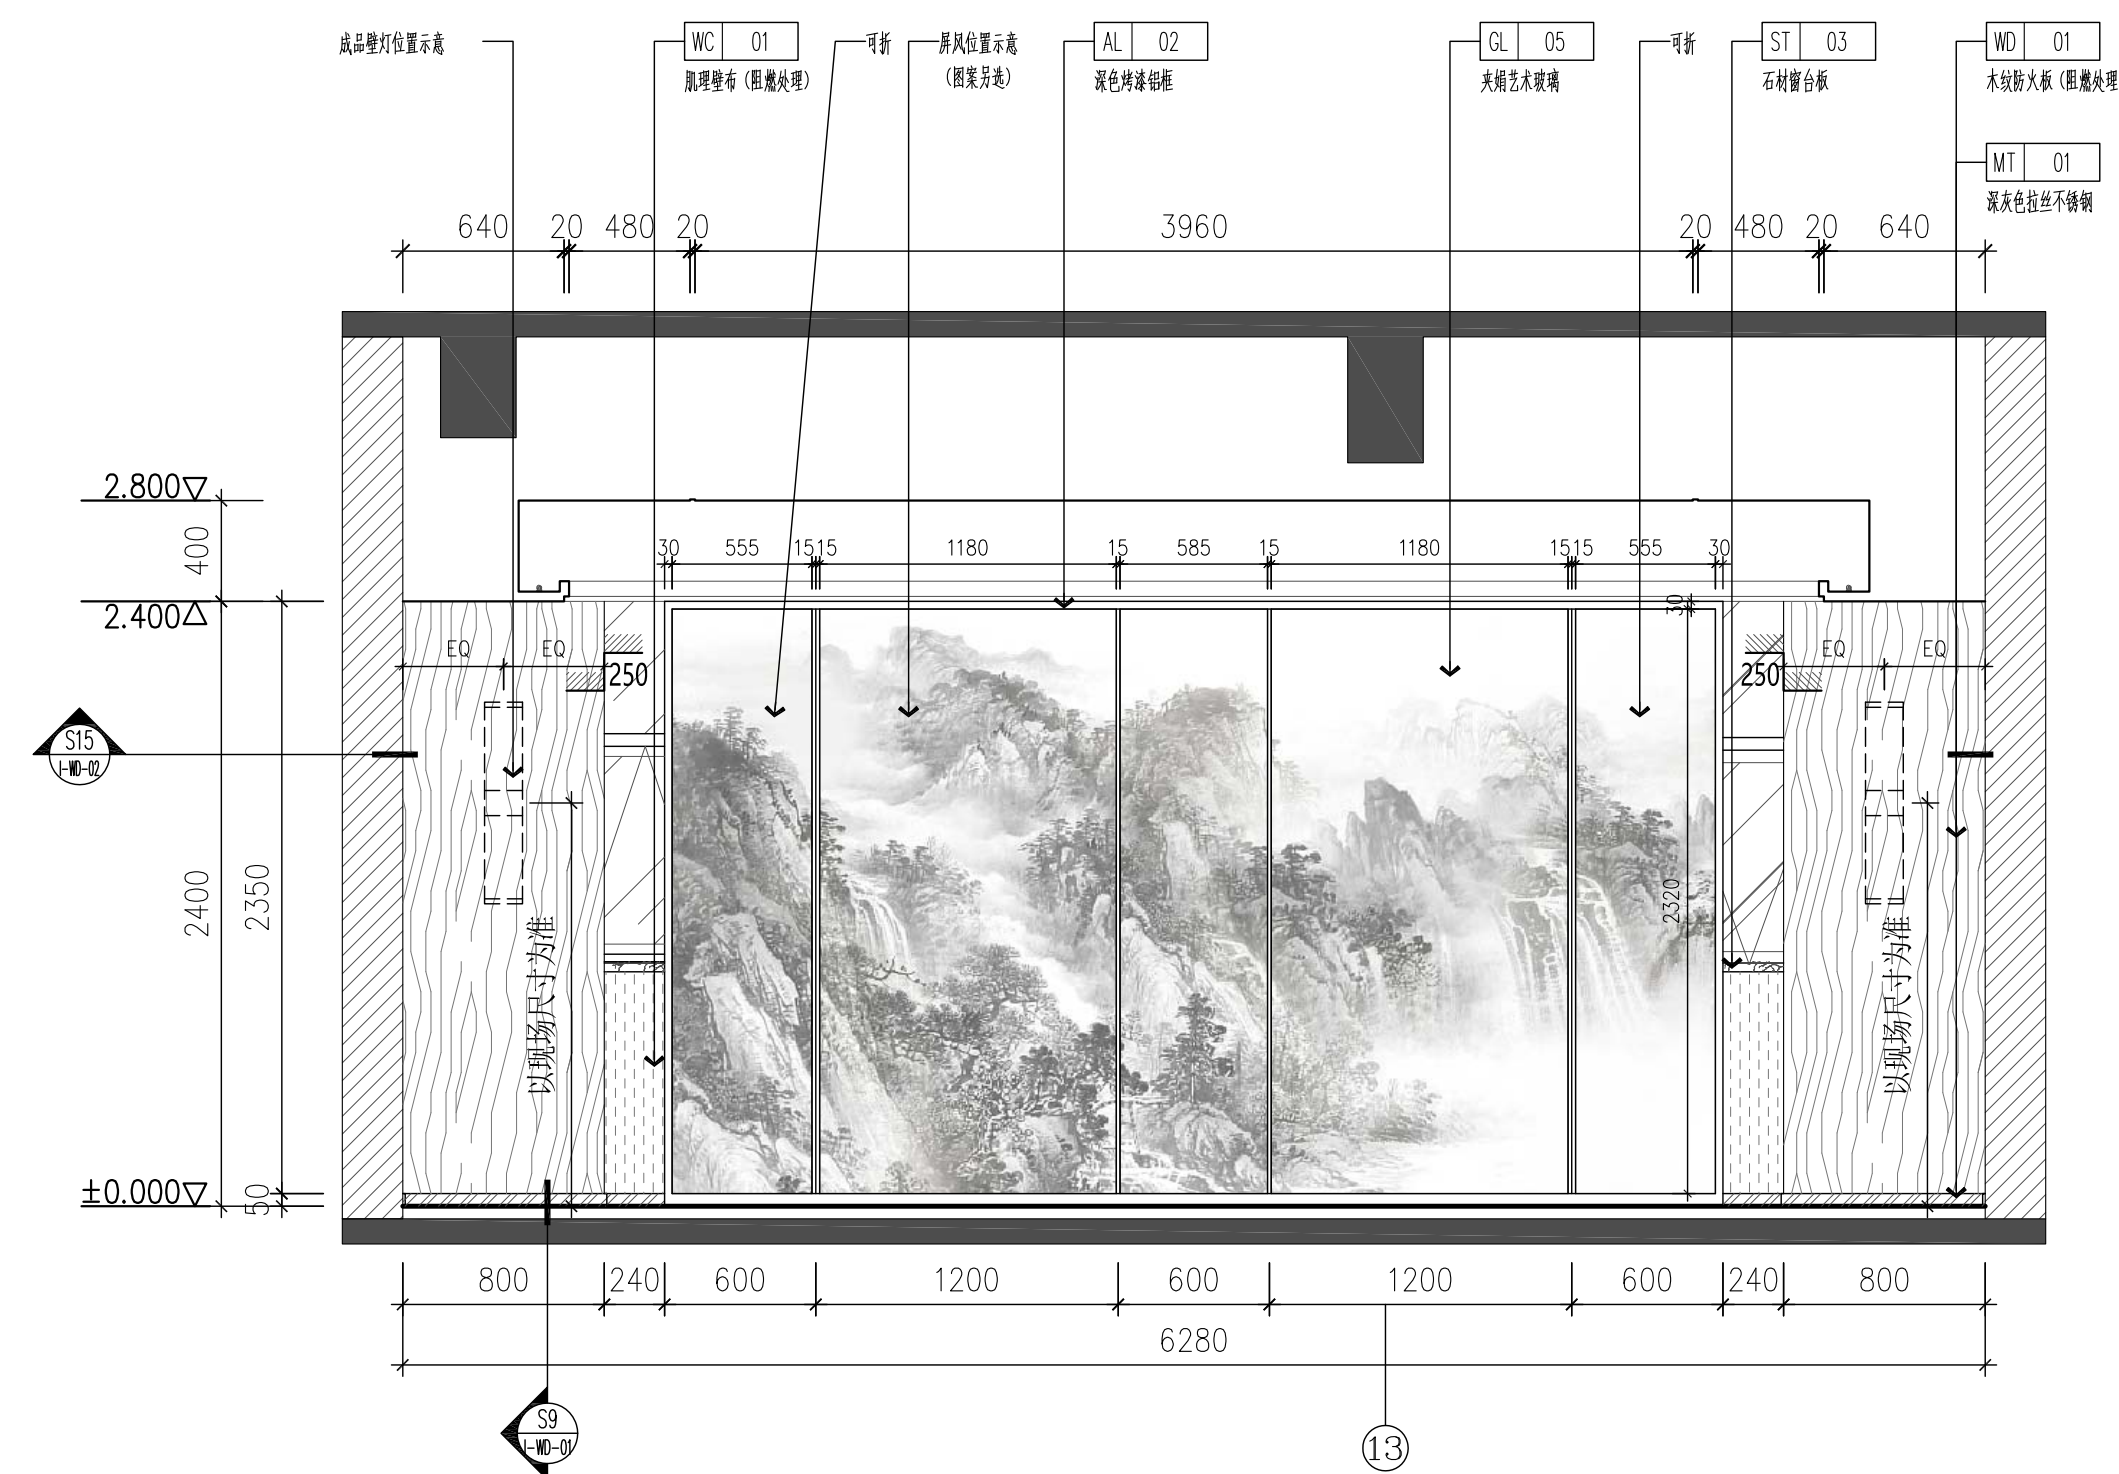


部分用房1会客室2立面图 E5
I-8P-01 ELEVATION 1:30

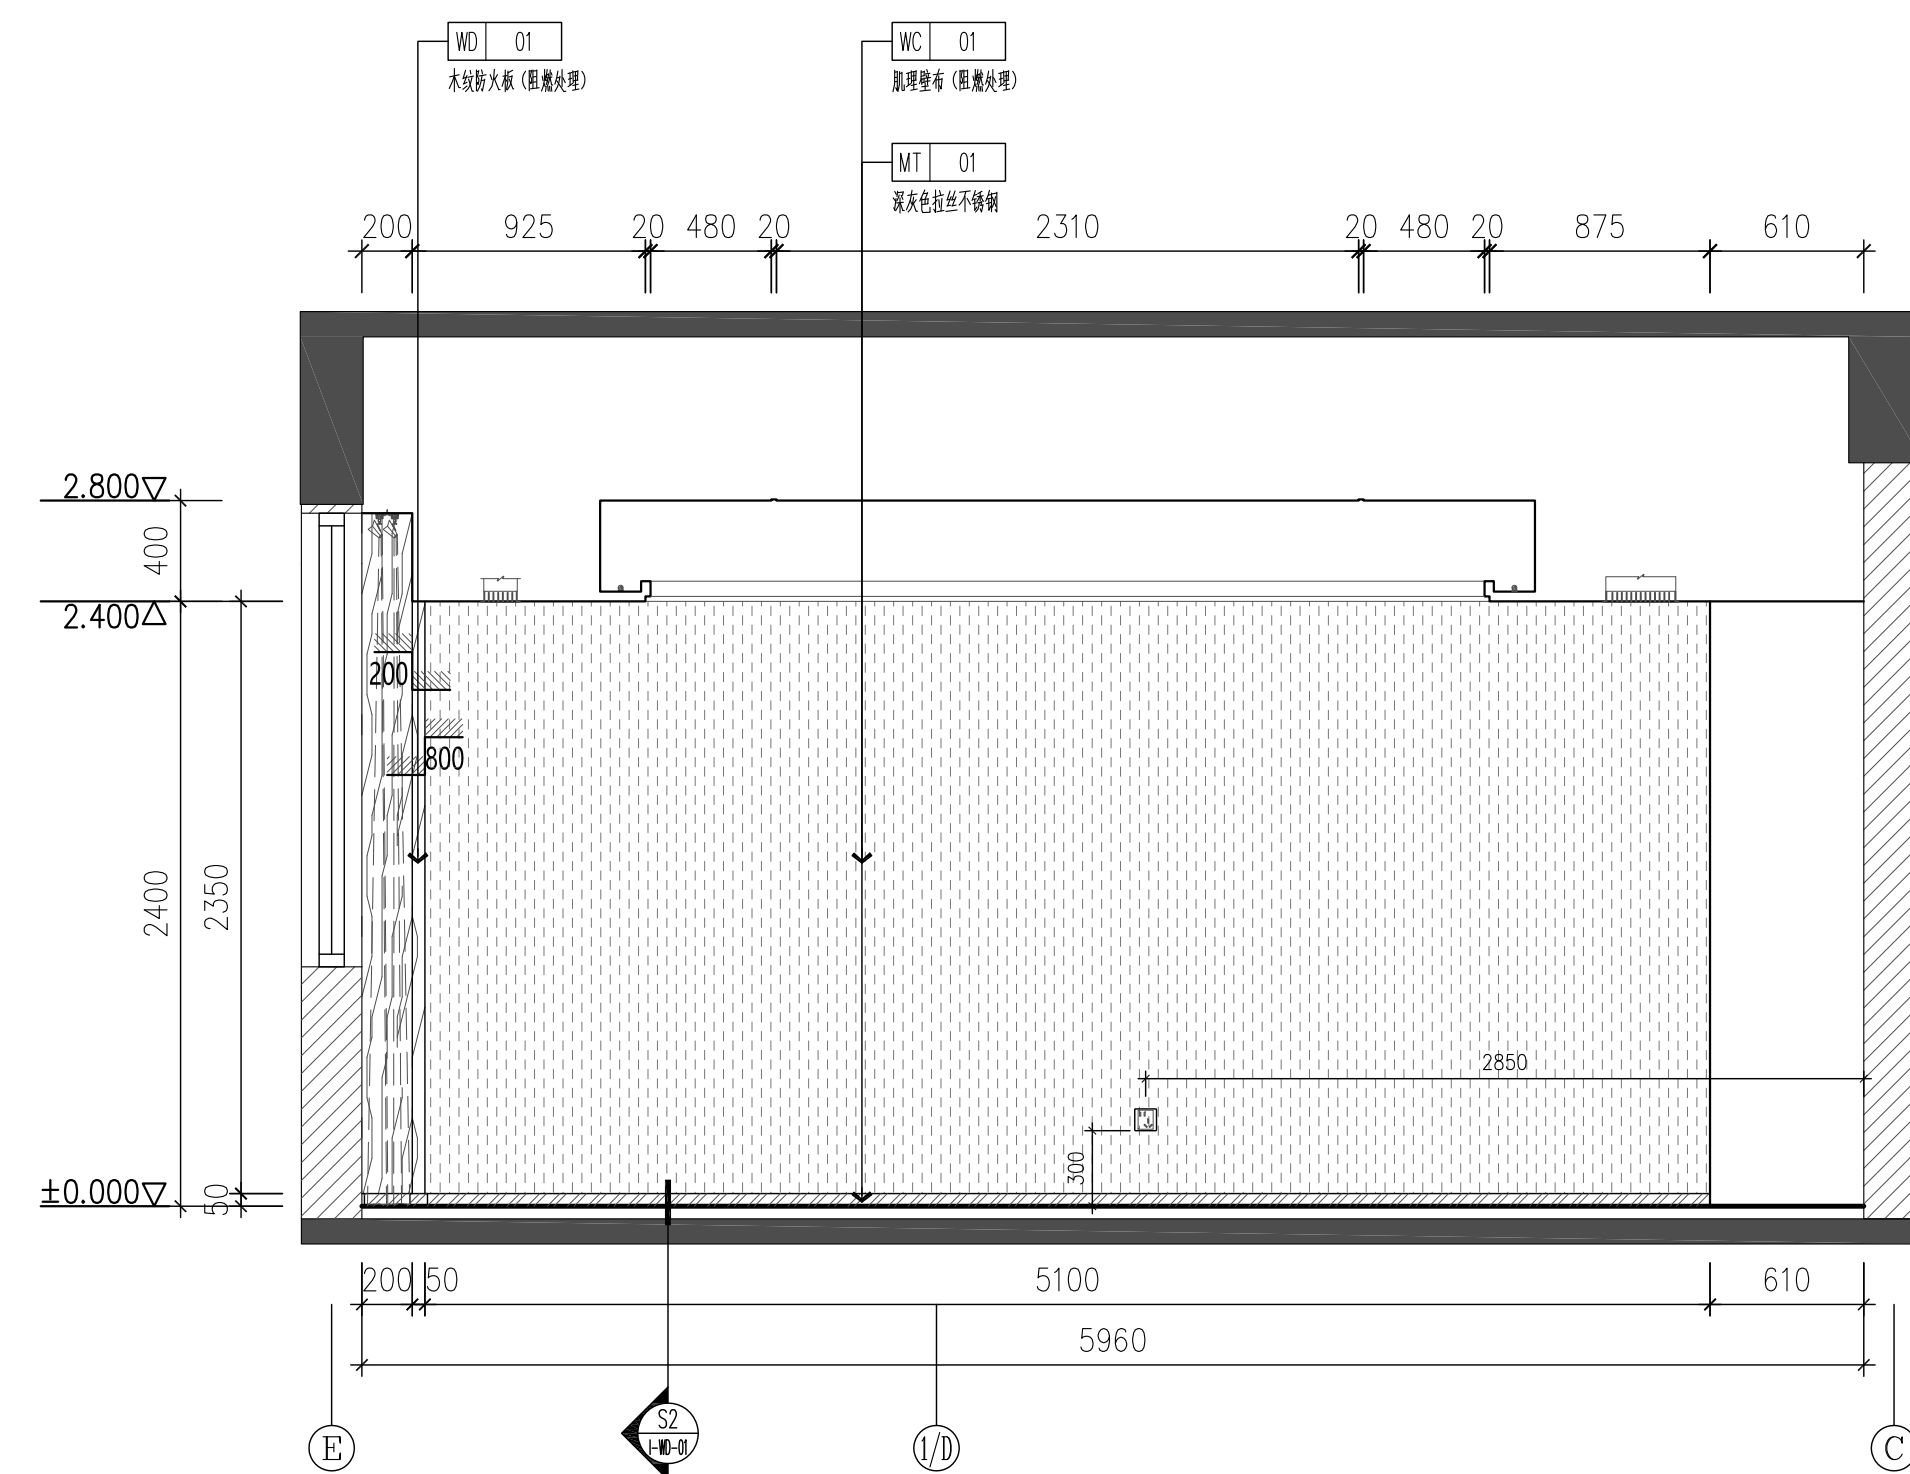

部分用房1会客室2立面图 E6
I-8P-01 ELEVATION 1:30

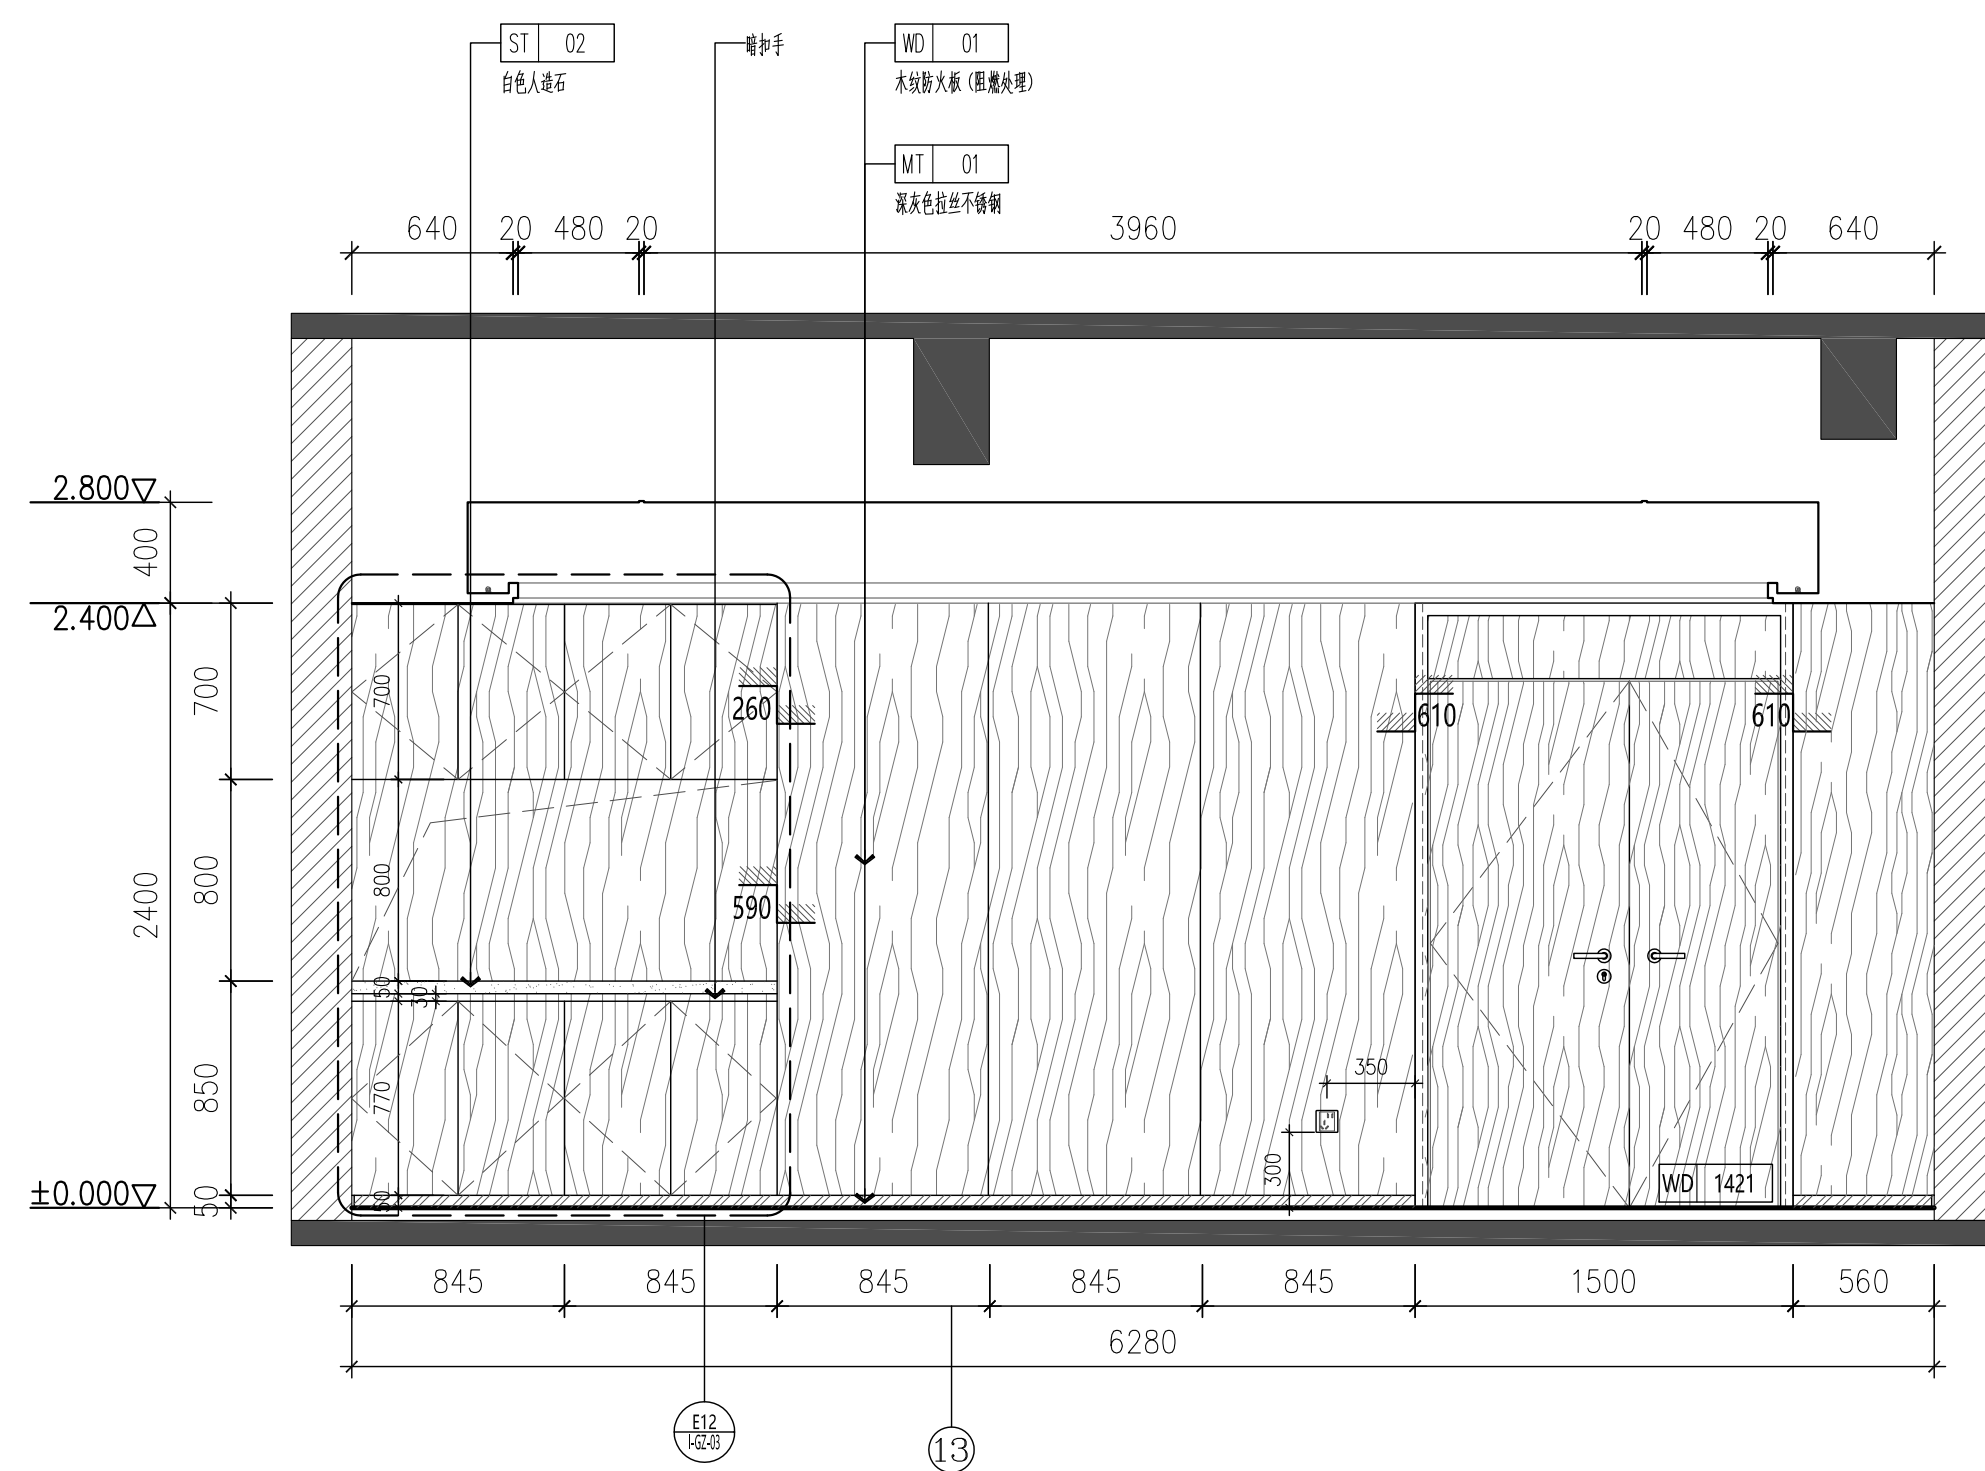

部分用房1会客室2立面图 E7
I-8P-01 ELEVATION 1:30

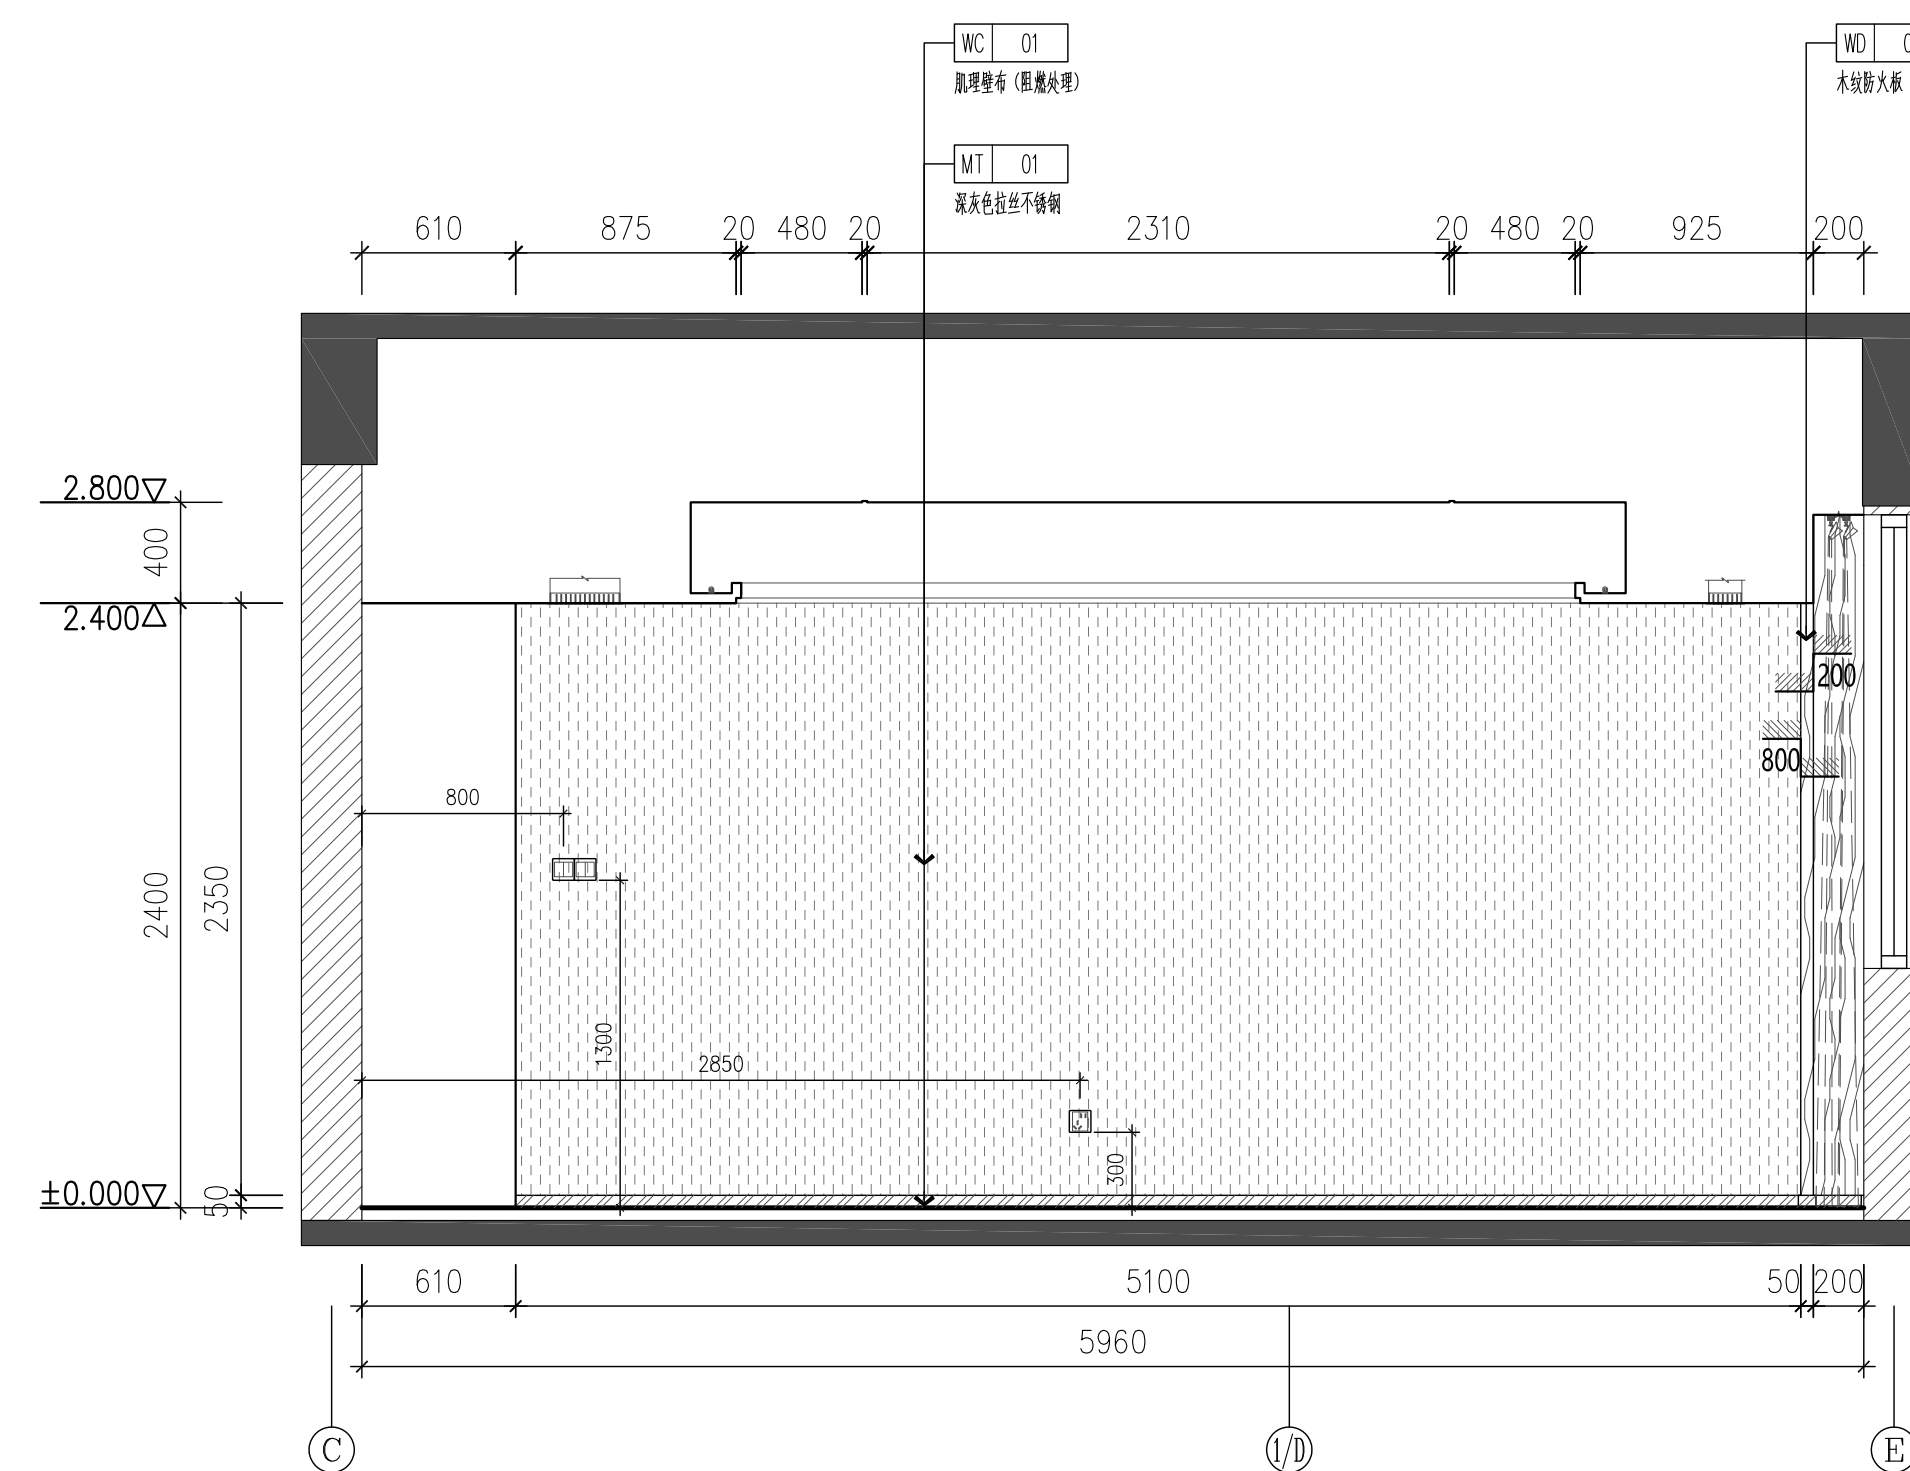

部分用房1会客室2立面图 E8
1-8P-01 ELEVATION 1:30

[illegible]