


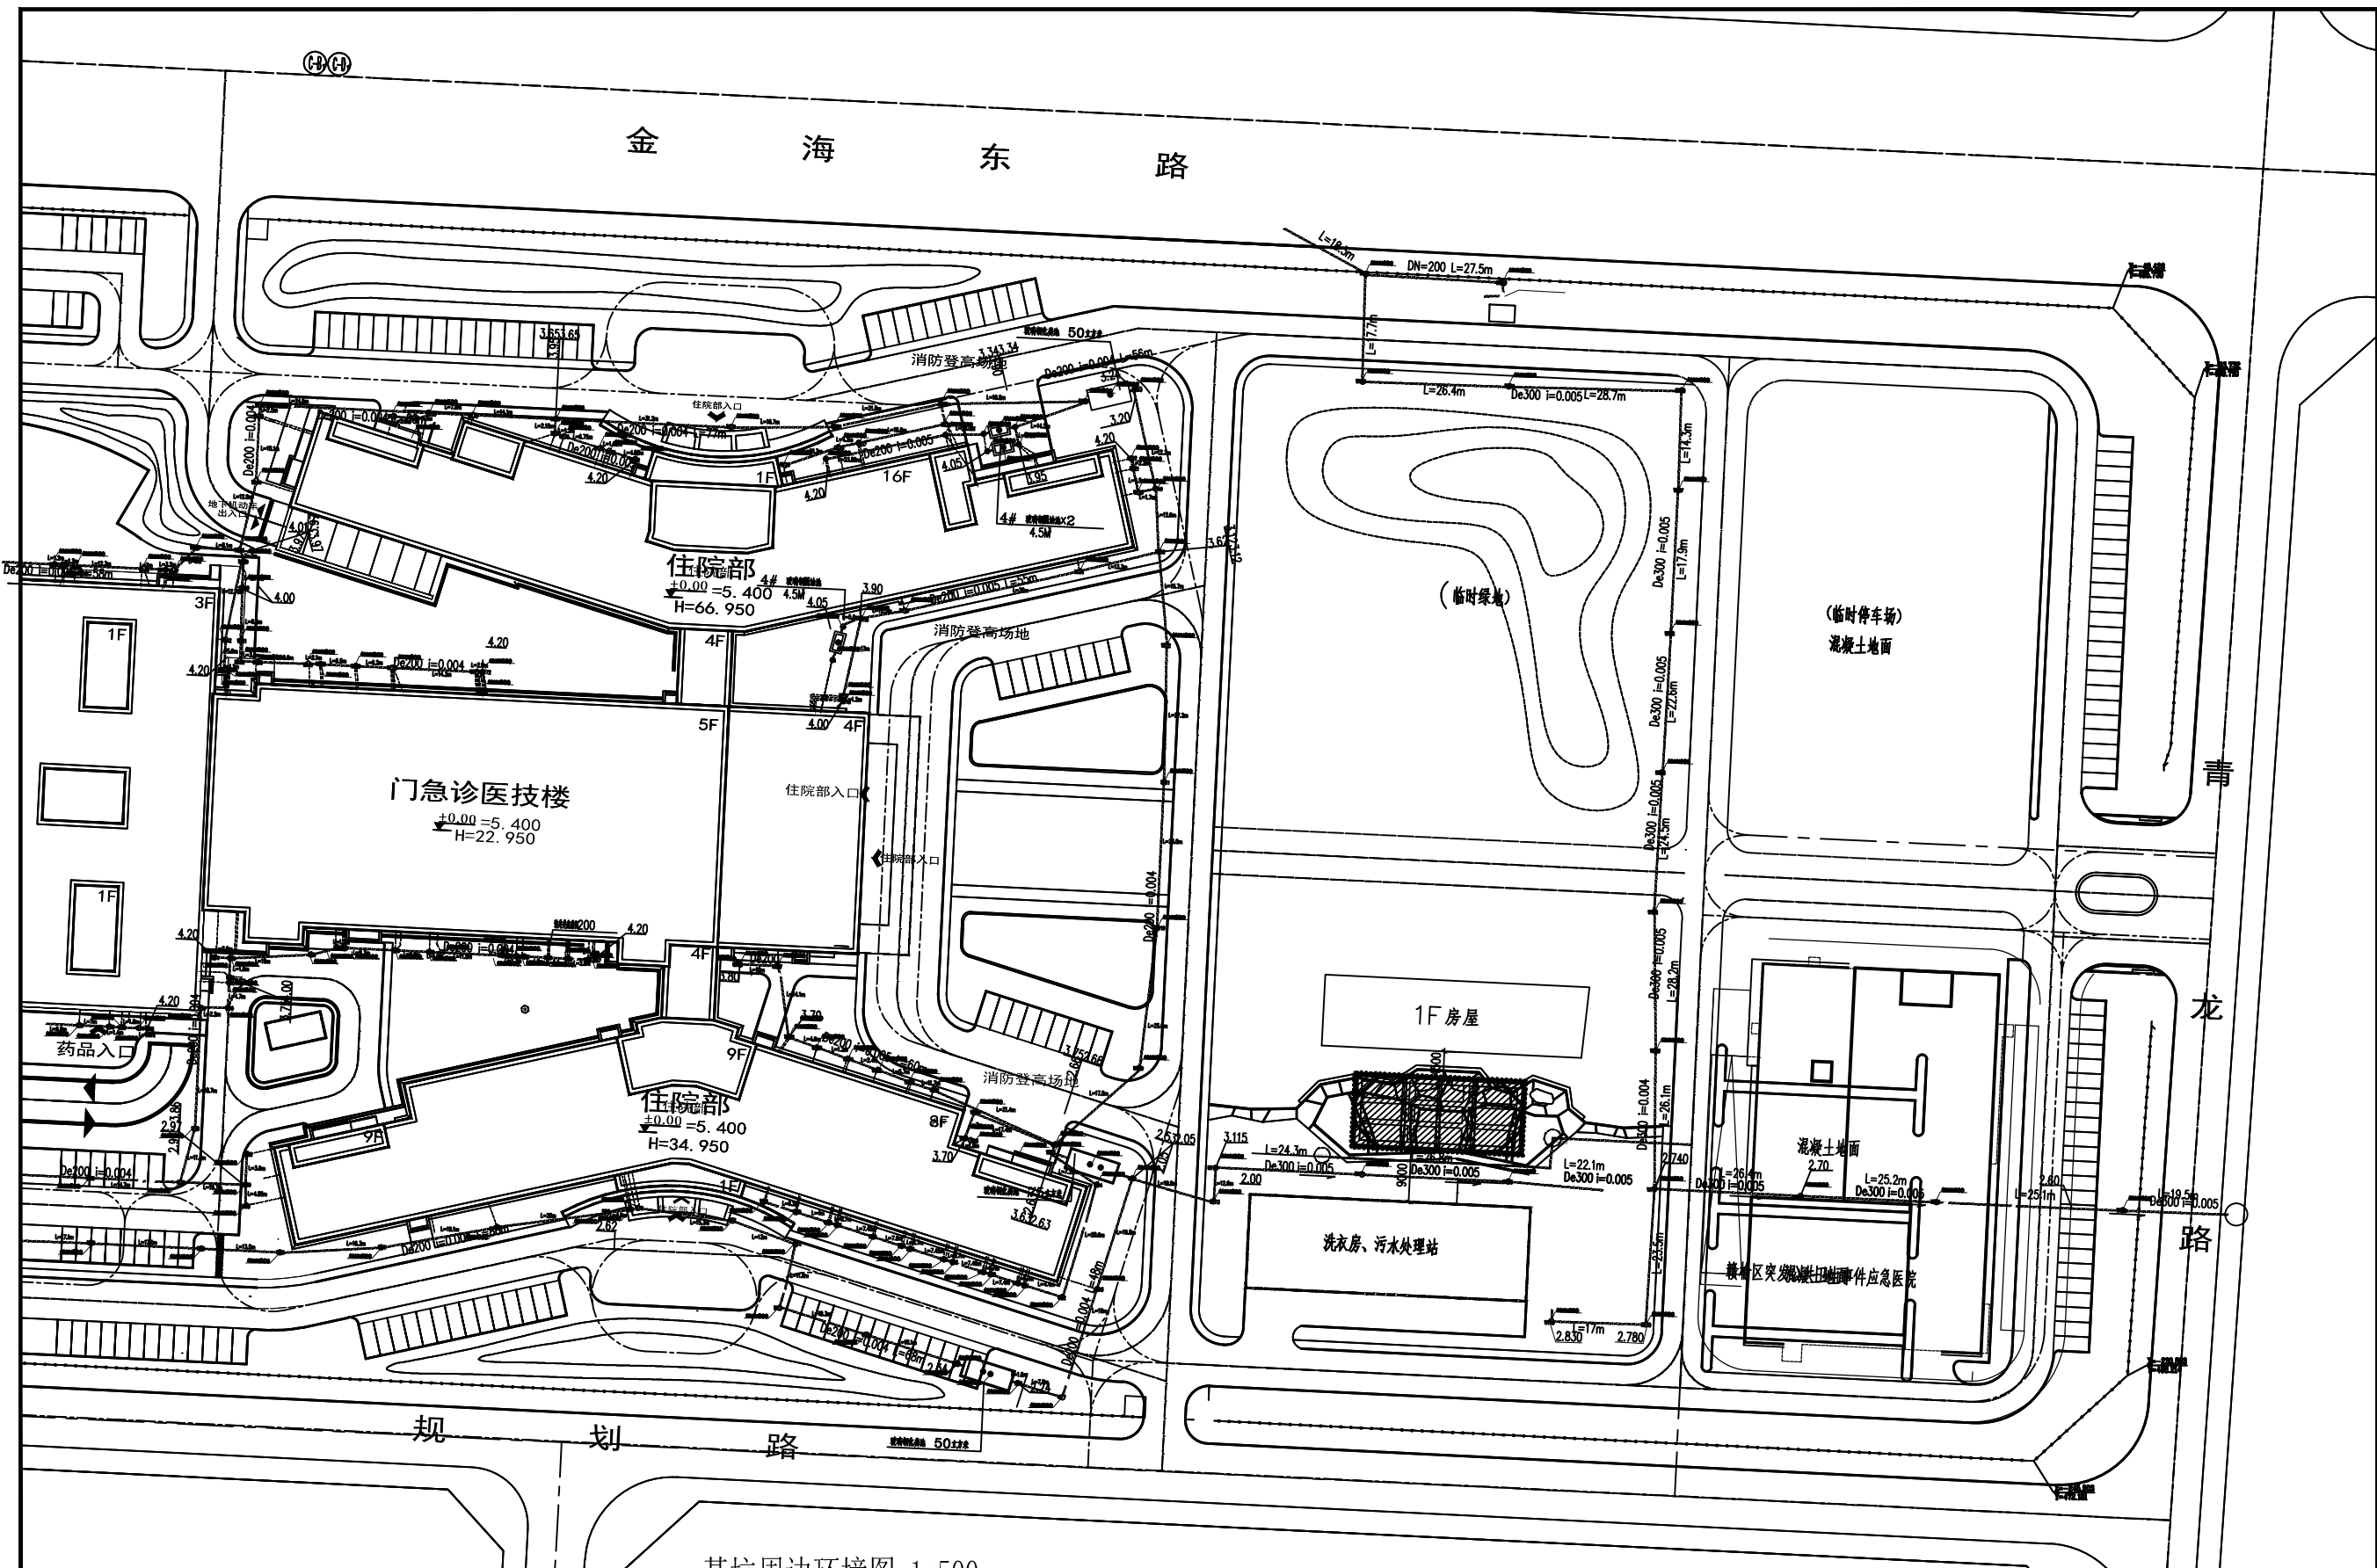

基坑周边环境图 1:500

签字栏	审定	朱从伟	比例	SSYT	设计编号	2024088
	审核	王浩浩	规格	连云港市赣榆区人民医院	图别	方案
	设计	张慧晨	专业	应急事故池建设项目	图号	2/5
	CAD制图		版次	基坑周边环境图	图例号	
出图签字 PUBLISH SIGN				出图日期 2025.08		