
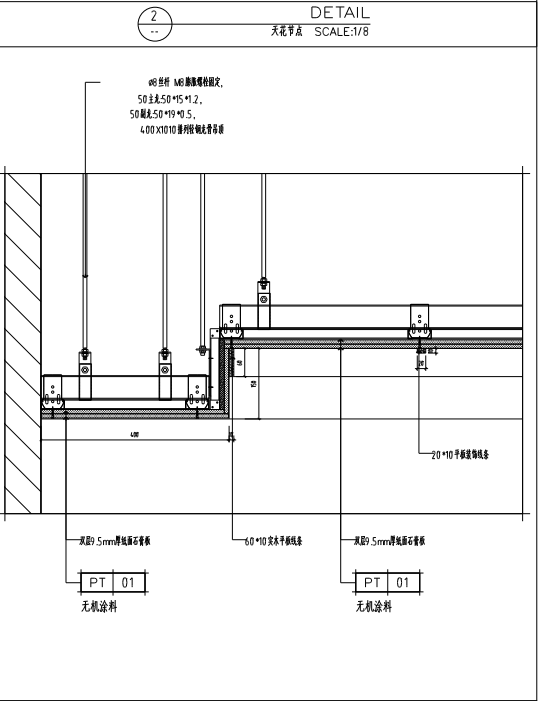
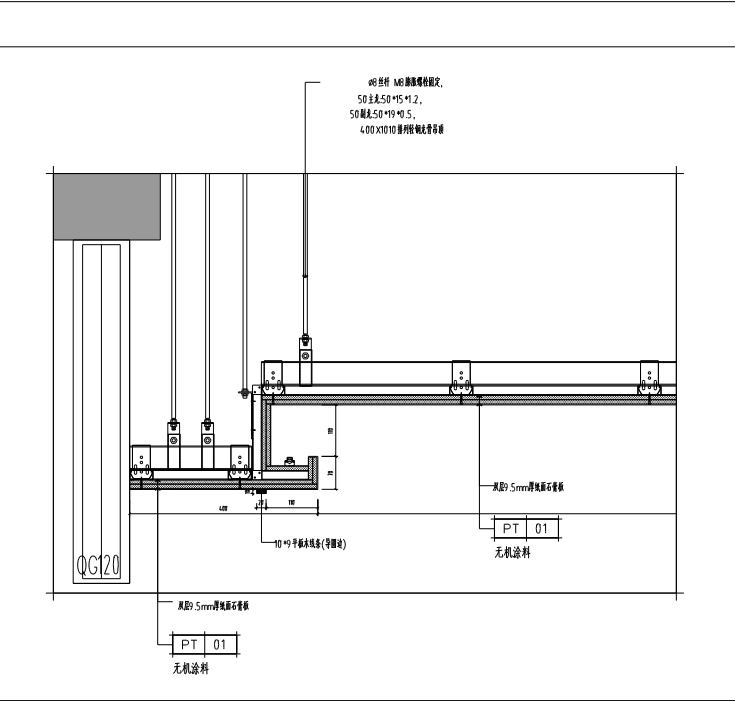
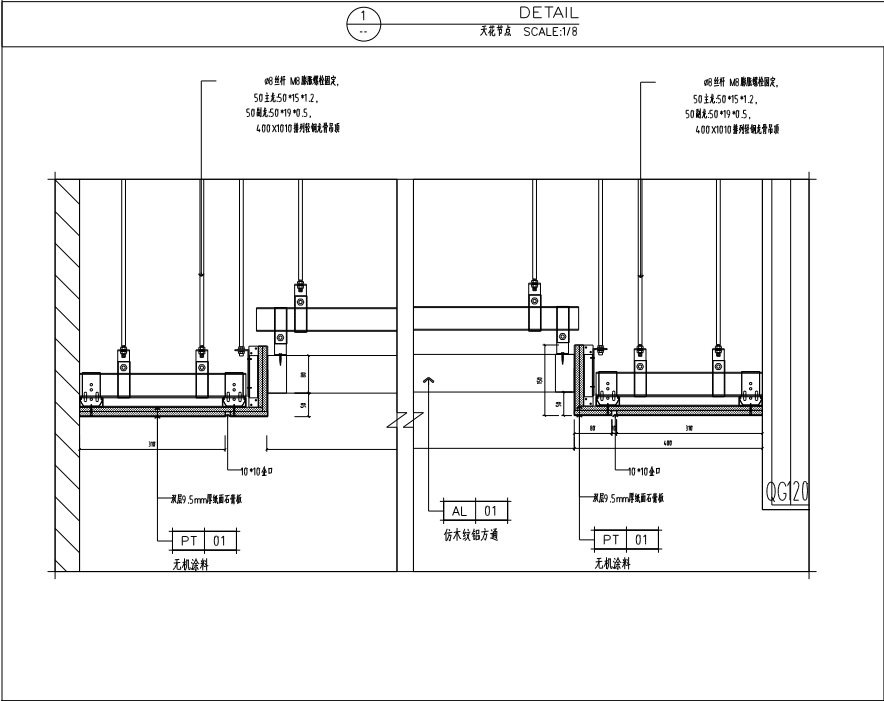
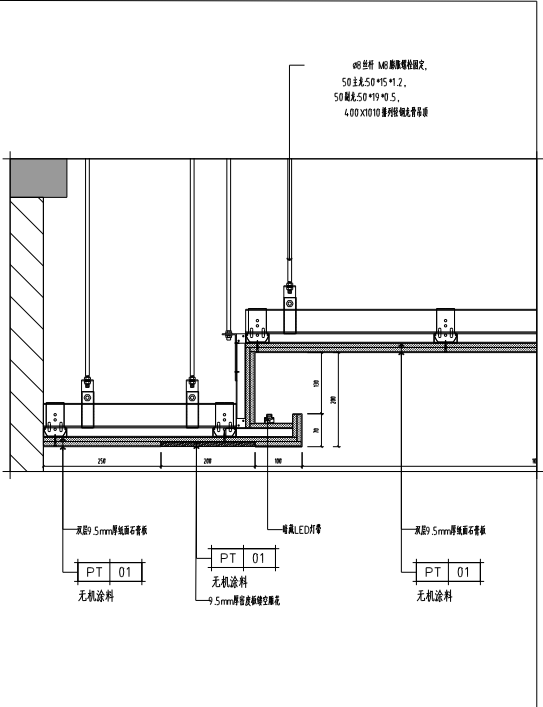


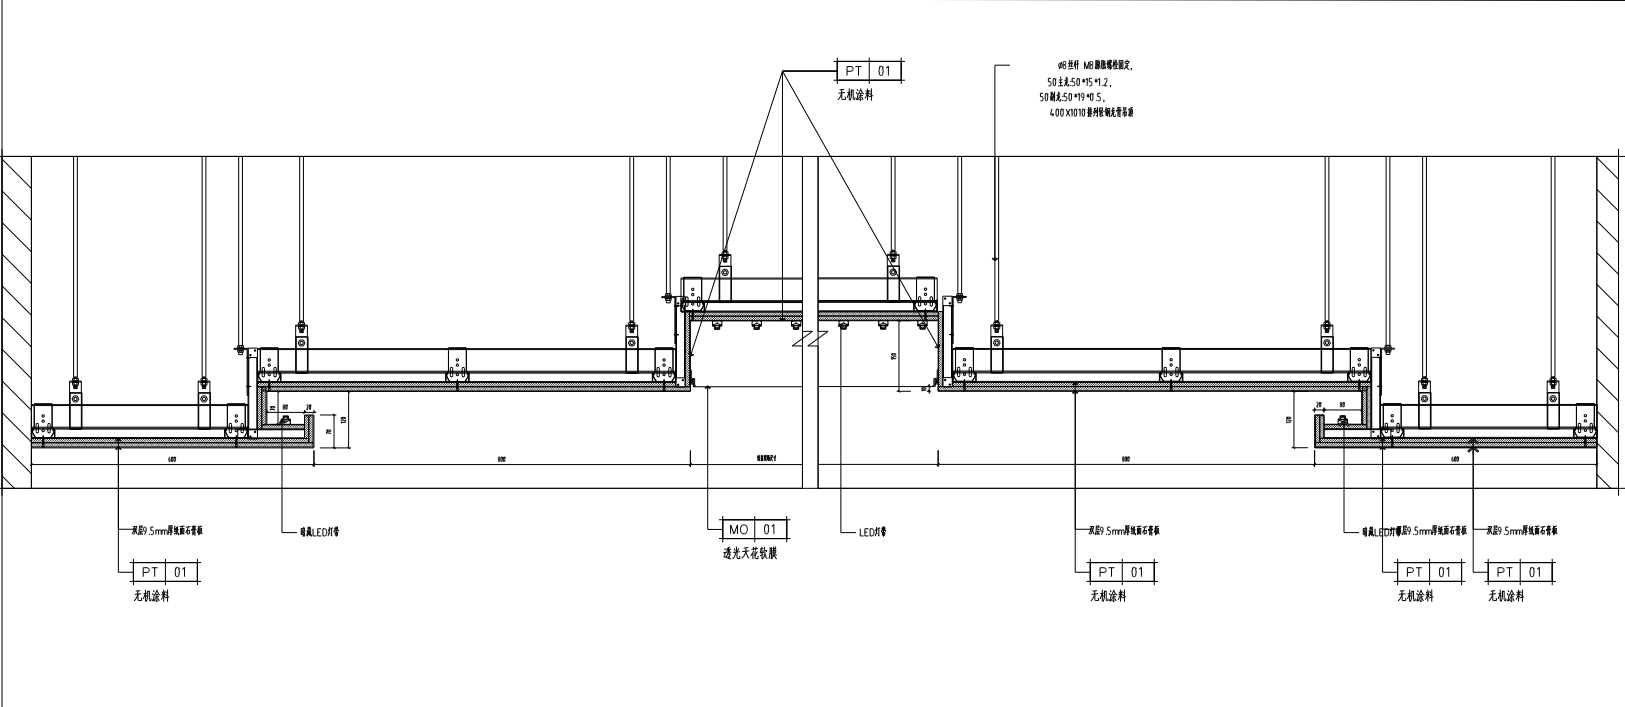

1		2		3		4		5	
DETAIL 天花节点 SCALE:1/8		DETAIL 天花节点 SCALE:1/8		DETAIL 天花节点 SCALE:1/8		DETAIL 天花节点 SCALE:1/8		DETAIL 天花节点 SCALE:1/8	
项目名称		图纸名称		图号		比例		日期	
中板医院病房综合楼-9#住院楼项目改造		名称		DT-1.0		2024.08		1:8	