

如皋市第一中学校史陈列馆方案项目


施工图

2025年07月

通	水	艺		
暖	给	工	自	
建	构	电	讯	

图 纸 目 录

工程名称		如皋市第一中学校史陈列馆方案项目		工程编号				共 页			
序号	图号	图纸名称		型号	备注	序号	图号	图纸名称		型号	备注
01		封面				29	E-01	立面图01			
02	ML-01	图纸目录01				30	E-02	立面图02			
03	SJ-01	设计说明01				31	E-03	立面图03			
04	SJ-02	设计说明02				32	E-04	立面图04			
05	SJ-03	设计说明03				33	E-05	立面图05			
06	SM-01	材料说明表				34	E-06	立面图06			
07						35	E-07	立面图07			
08	P-01	行政楼原始平面图				36	E-08	立面图08			
09	P-02	校史馆原始平面图				37	E-09	立面图09			
10	P-03	校史馆平面布置图				38					
11	P-04	校史馆陈展路线图				39	XT-01	详图01			
12	P-05	校史馆隔墙定位图				40	XT-02	详图02			
13	P-06	校史馆地面铺装图				41	XT-03	详图03			
14	P-07	校史馆天花布置图				42	XT-04	详图04			
15	P-08	校史馆天花尺寸图				43	XT-05	详图05			
16	P-09	校史馆灯具点位图				44	XT-06	详图06			
17	P-10	校史馆展柜布置图				45					
18	P-11	校史馆多媒体布置图				46					
19	P-12	校史馆插座点位图				47					
20	P-13	校史馆立面索引图				48					
21	P-14	校史馆射灯连线图				49					
22	P-15	校史馆工作照明连线图				50					
23	P-16	校史馆竖向照明连线图				51					
24	P-17	校史馆插座连线图				52					
25	P-18	校史馆预留插座连线图				53					
26	P-19	校史馆配电系统图				54					
27						55					
28						56					

 

■ 注意事项

签 字 栏

项目负责		
设计主案		
设 计 师		
制 图		
校 对		
审 核		
审 定		

■ 工程名称

如皋市第一中学
校史陈列馆设计方案项目

■ 图纸名称

图纸目录


■ 分区位置示意

工程编号		阶 段	施工图
专 业	装饰布展	比 例	
日 期	2025. 07	档案编号	
图 号	ML-01	版 本	

通	水	艺		
暖	排	工	自	
筑	构	气	讯	
建	结	电	通	

材料说明表

材料名称	型号/规格	使用位置
铝方通	规格：50*60*0.5mm@50mm	吊顶
石膏板	品牌：拉法基或圣戈班 9.5mm纸面石膏板（顶面） 12mm纸面石膏板（墙面面）	
无机涂料	品牌：多乐士或立邦	吊顶
阻燃板	品牌：莫干山或同等品牌 12mm阻燃板	吊顶
自流平	品牌：ARDEX亚地斯或Ceresit赛力特	地面
塑胶地板	品牌：德宝或同等品牌 3mm同质透心灰色仿水磨石塑胶地板	地面
过门石	25mm天然黑金沙大理石	地面
阻燃板	品牌：莫干山或同等品牌 12mm阻燃板	墙面
电气	配电箱品牌：壳体国产；元器件：施耐德或德力西；管：国产品牌； 电线：起帆或熊猫；插座：施耐德或德力西；灯具：飞利浦或同等品牌；	
监控	品牌：海康威视	
展板	博丽特展板（30MM厚金属边框烤漆特制展板）	
多媒体设备	多媒体设备品牌：ShinSan；液晶屏品牌：金立翔	

 

■ 注意事项

签 字 栏

项目负责		
设计主案		
设 计 师		
制 图		
校 对		
审 核		
审 定		

■ 工程名称

如皋市第一中学
校史陈列馆设计方案项目



■ 图纸名称

材料说明表


■ 分区位置示意

工程编号		阶 段	施工图
专 业	装饰布展	比 例	
日 期	2025. 07	档案编号	
图 号	SM-01	版 本	

暖通	给排水	工艺	自控		
建筑	结构	电气	通讯		

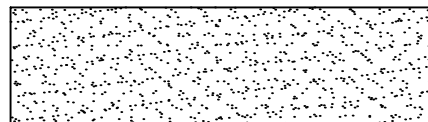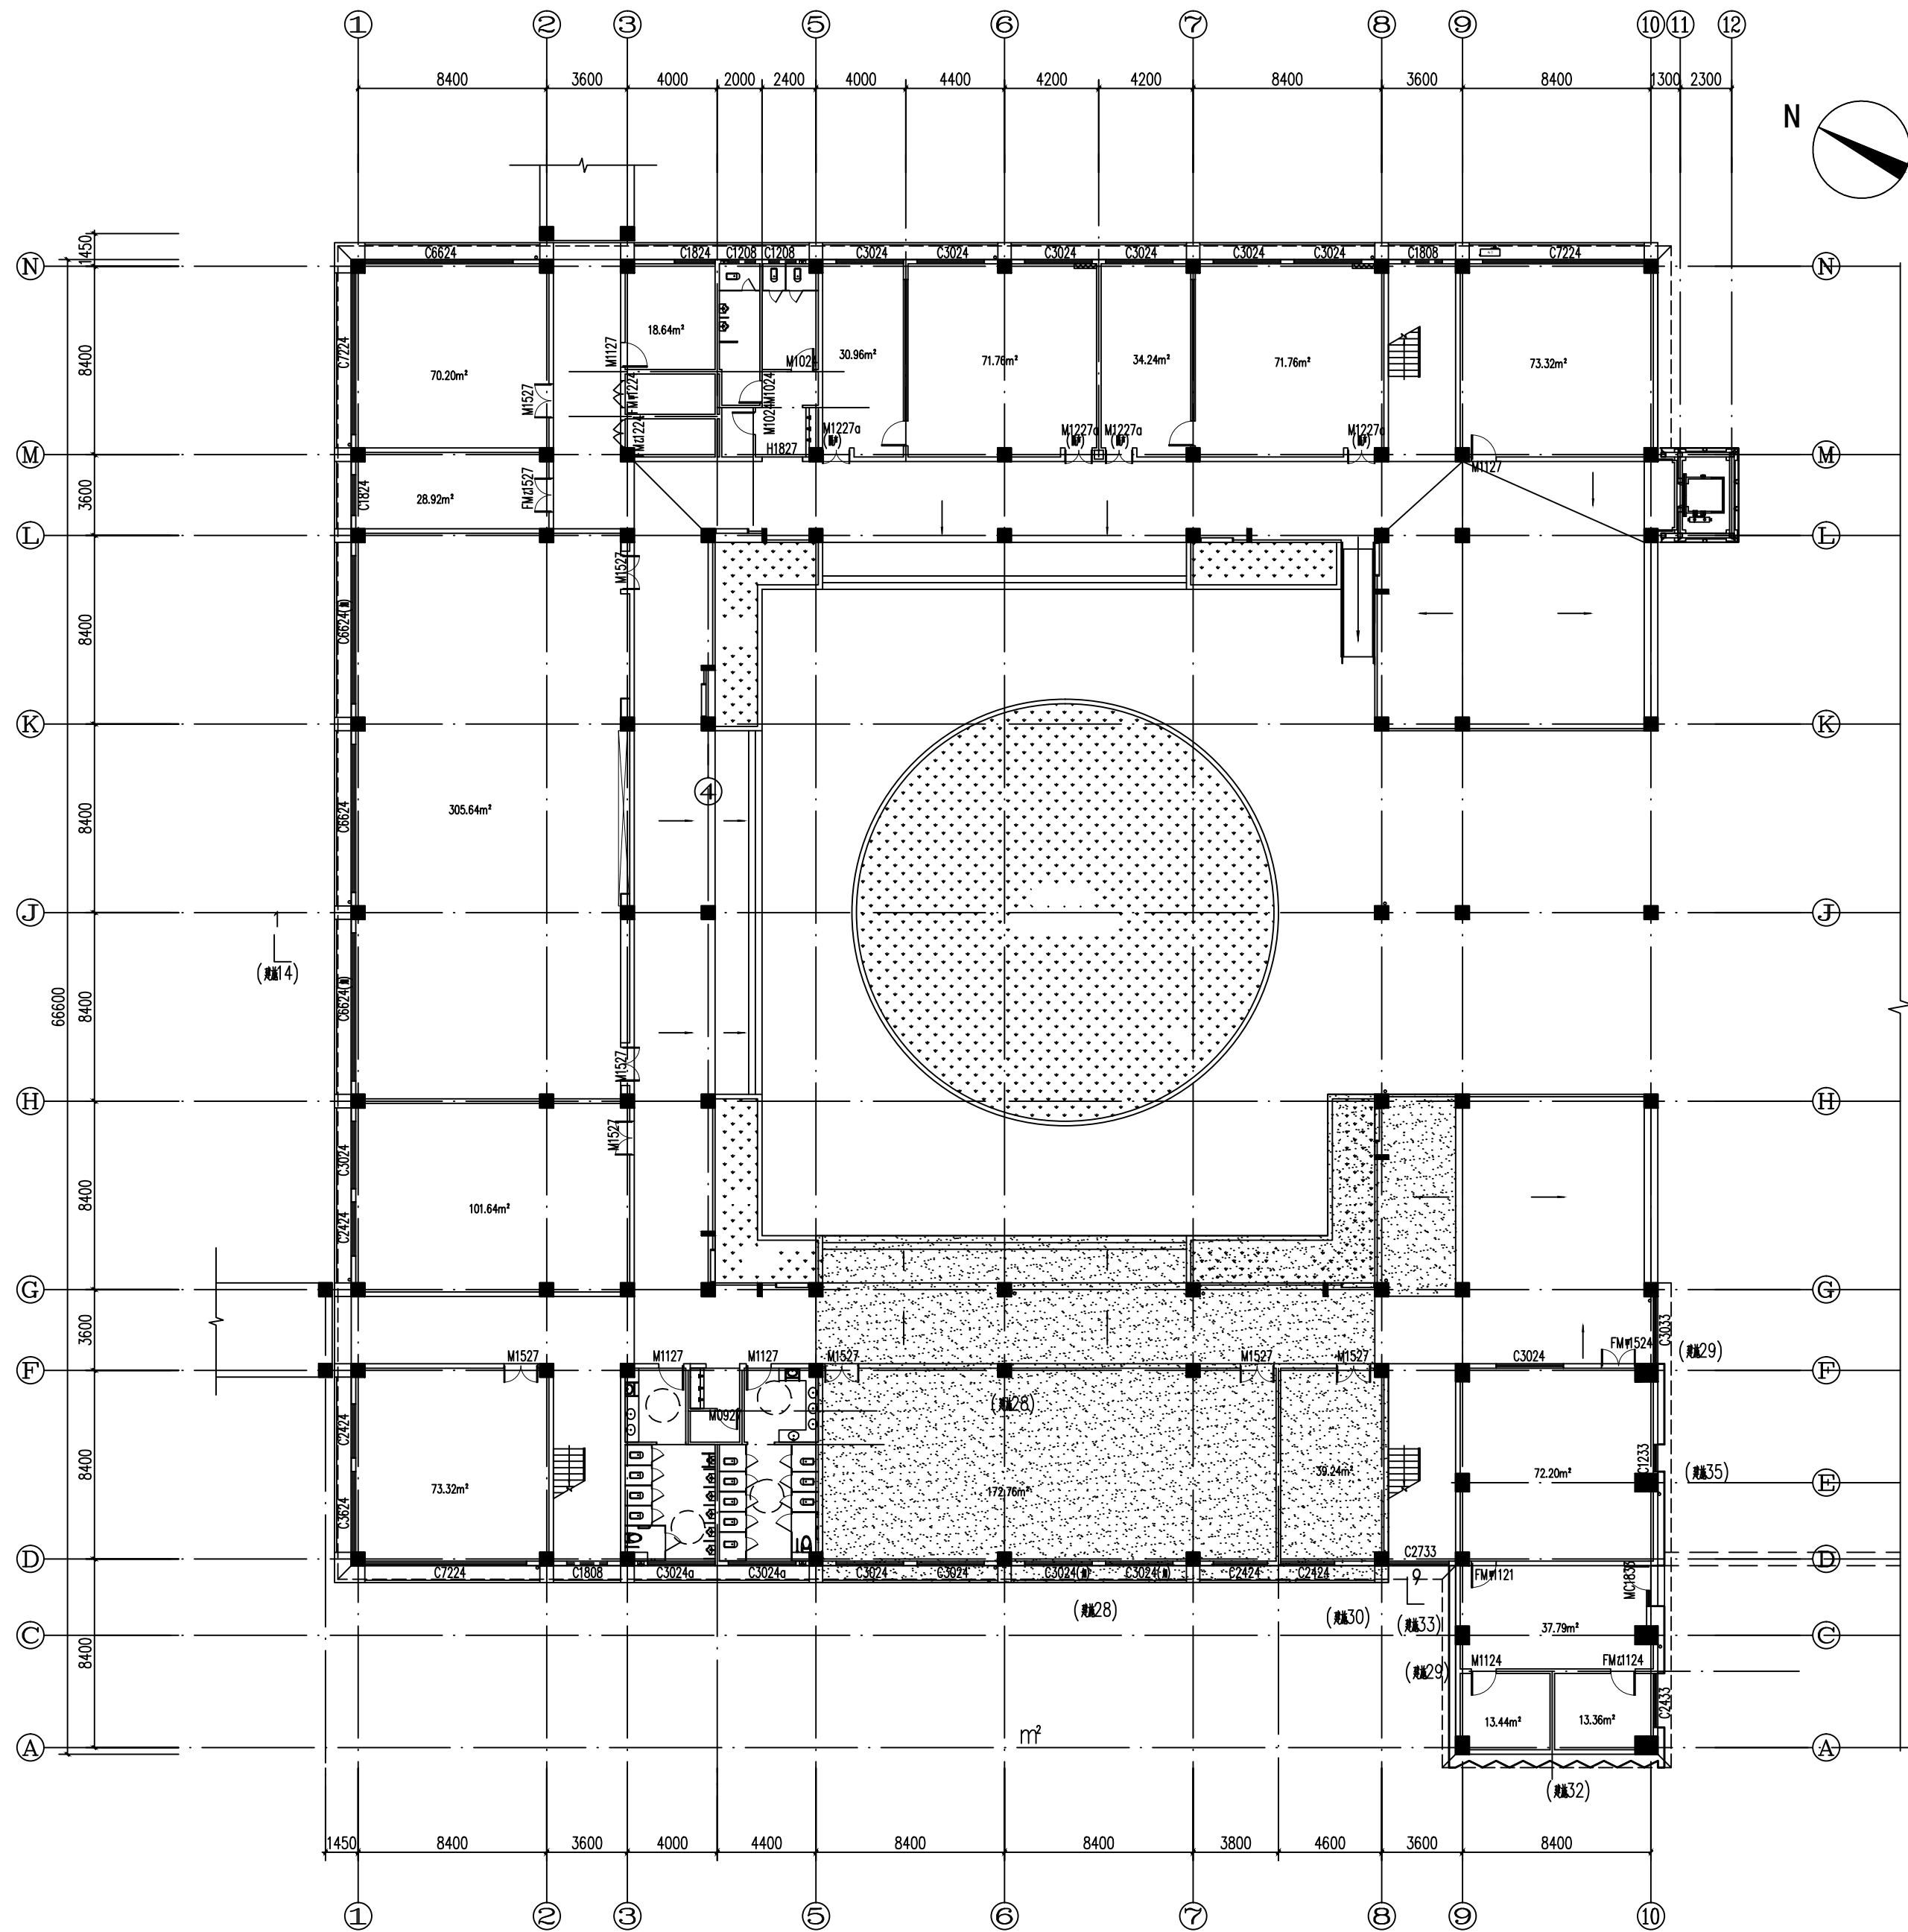

展陈设计施工区域

 

■ 注意事项

签 字 栏

项目负责		
设计主案		
设 计 师		
制 图		
校 对		
审 核		
审 定		

■ 工程名称

如皋市第一中学
校史陈列馆设计方案项目



■ 图纸名称

行政楼原始平面图

■ 分区位置示意

工程编号	阶 段	施 工 图
专 业	装饰布展 比 例	1:250
日 期	2025. 07	档案编号
图 号	P-01	版 本

通	暖	水	工	艺	控
建	结	构	电	气	通

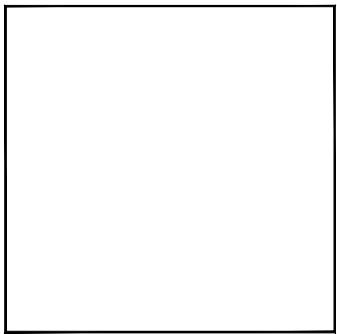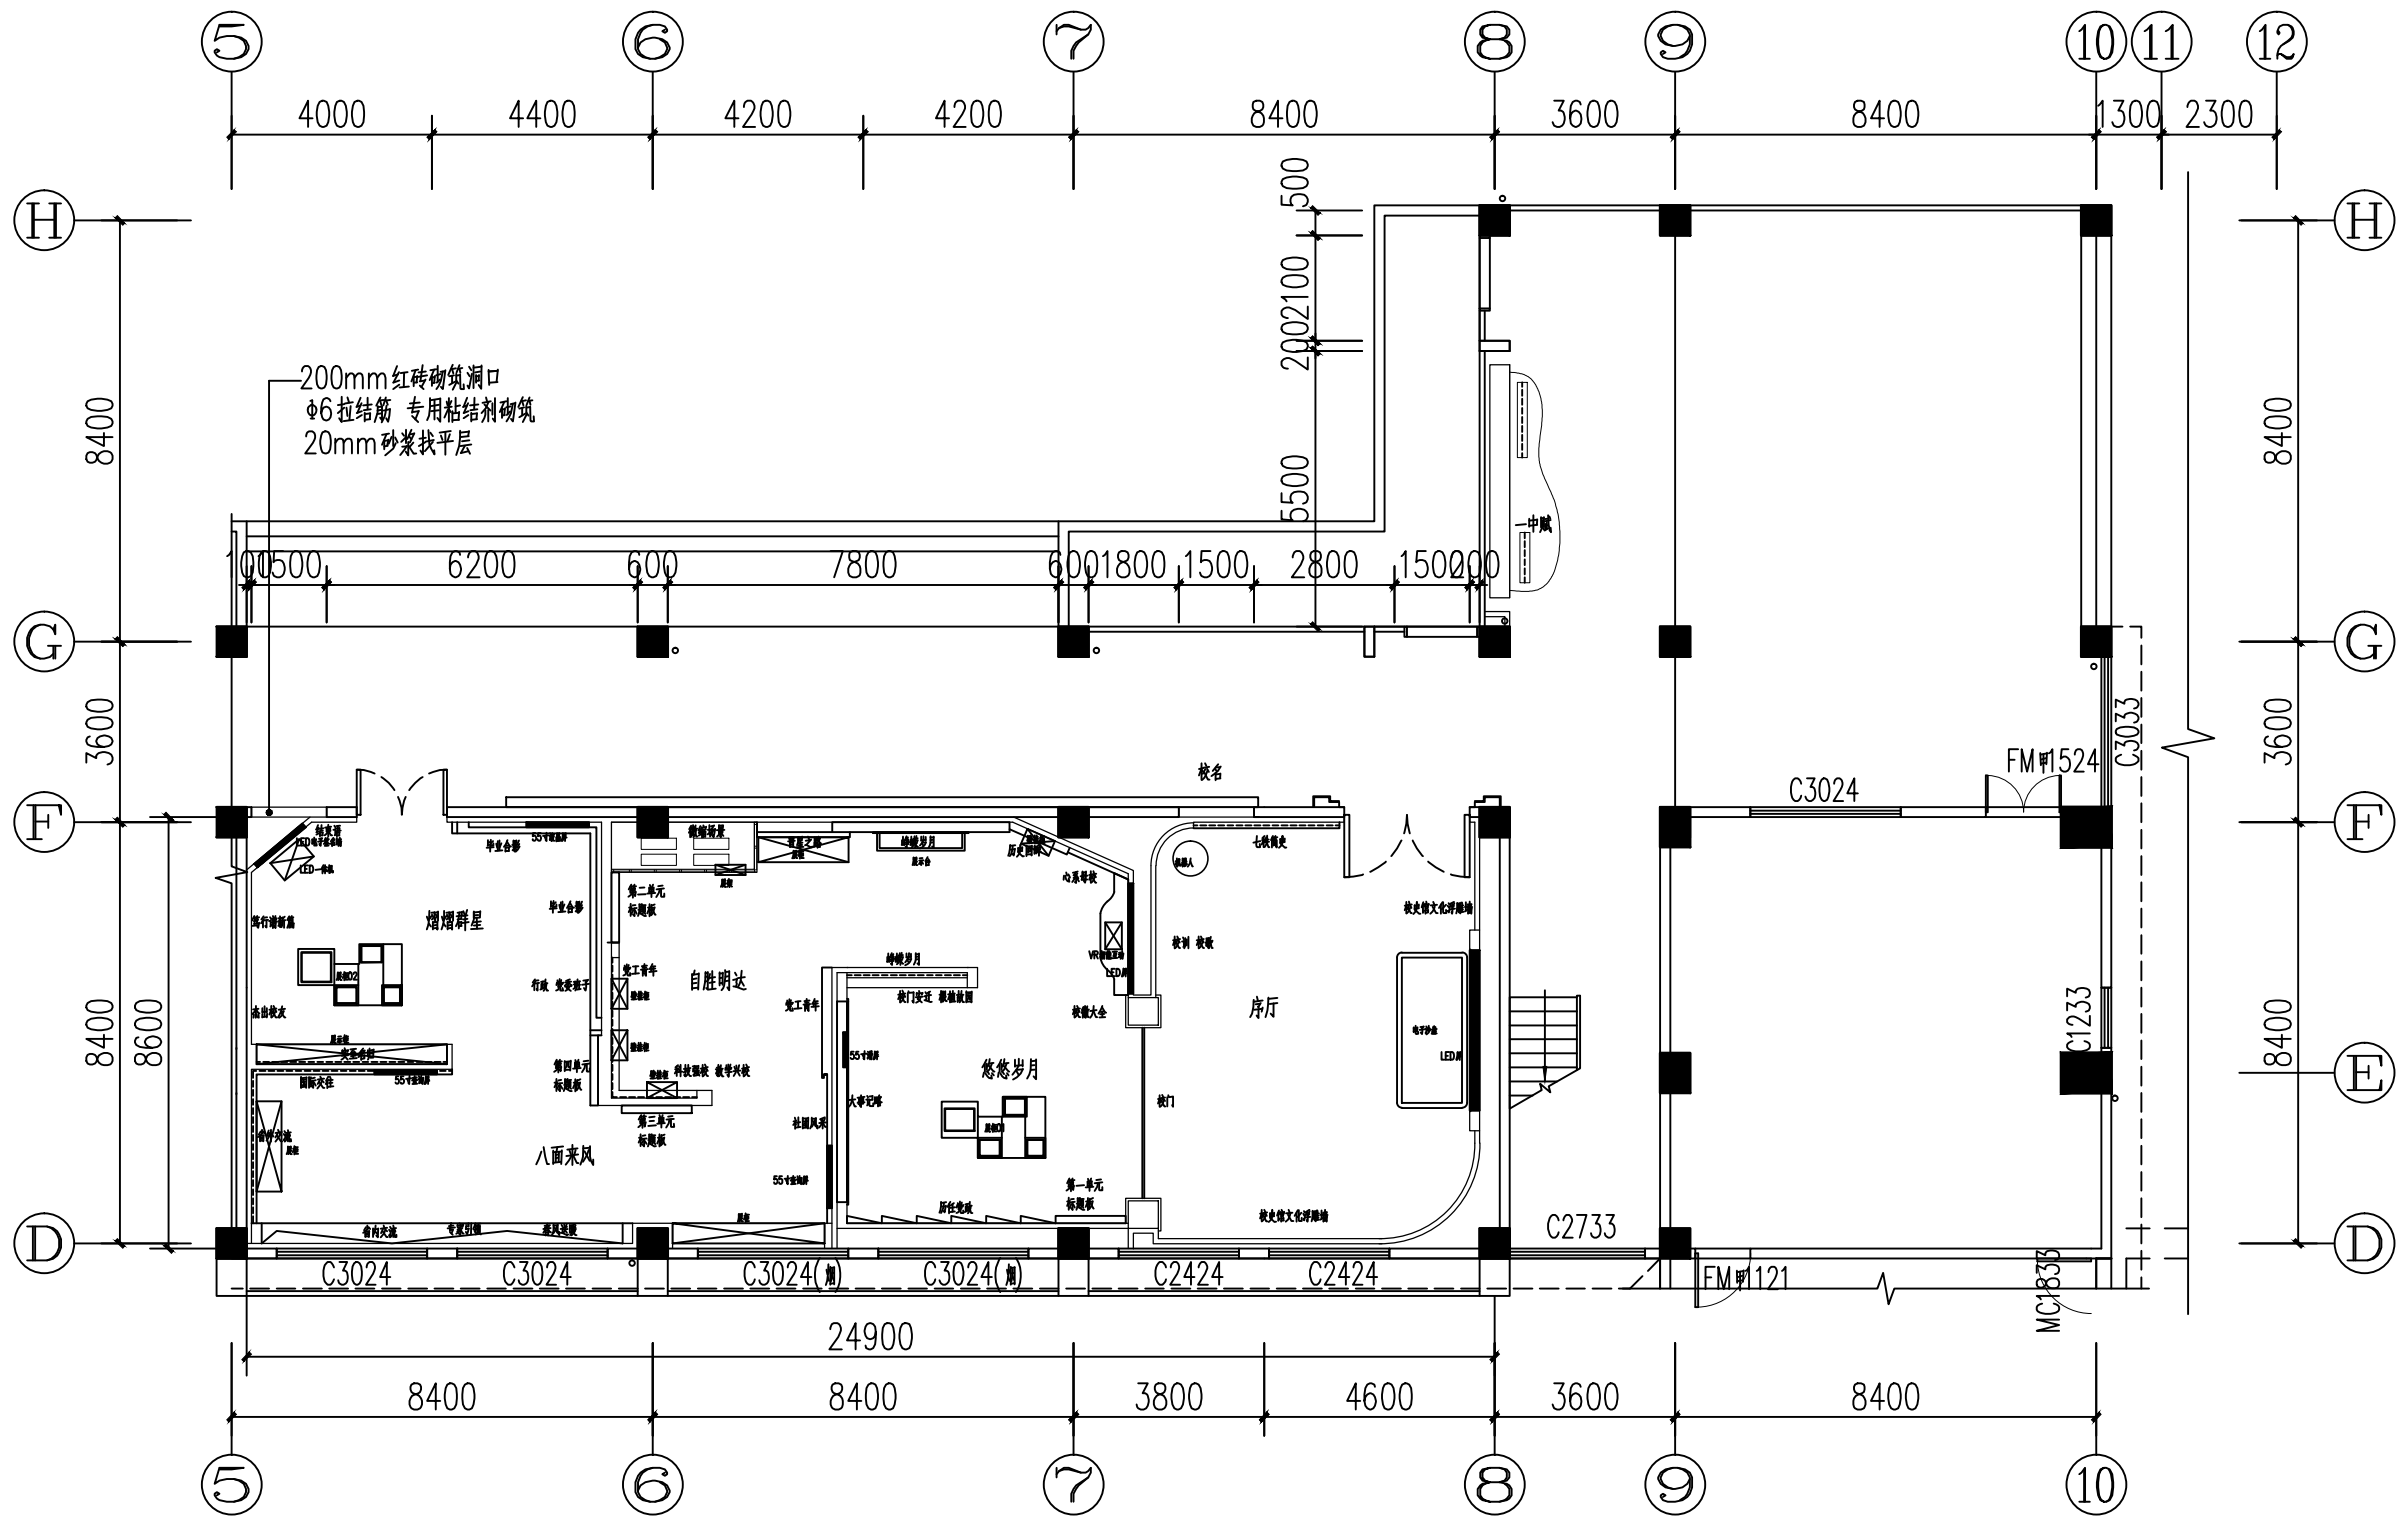

■ 注意事项

签 字 栏

项目负责人		
设计主案		
设 计 师		
制 图		
校 对		
审 核		
审 定		

■ 工程名称

如皋市第一中学
校史陈列馆设计方案项目


■ 图纸名称

校史馆平面布置图

■ 分区位置示意

工程编号	阶 段	施工图
专 业	装饰布展 比 例	1:150
日 期	2025. 07	档案编号
图 号	P-03	版 本

通	暖	水	工	艺	控
给	排	给	工	自	
排					
水					
通					
风					
机					
电					
气					
通					
讯					
建					
结					
构					
电					
气					
通					

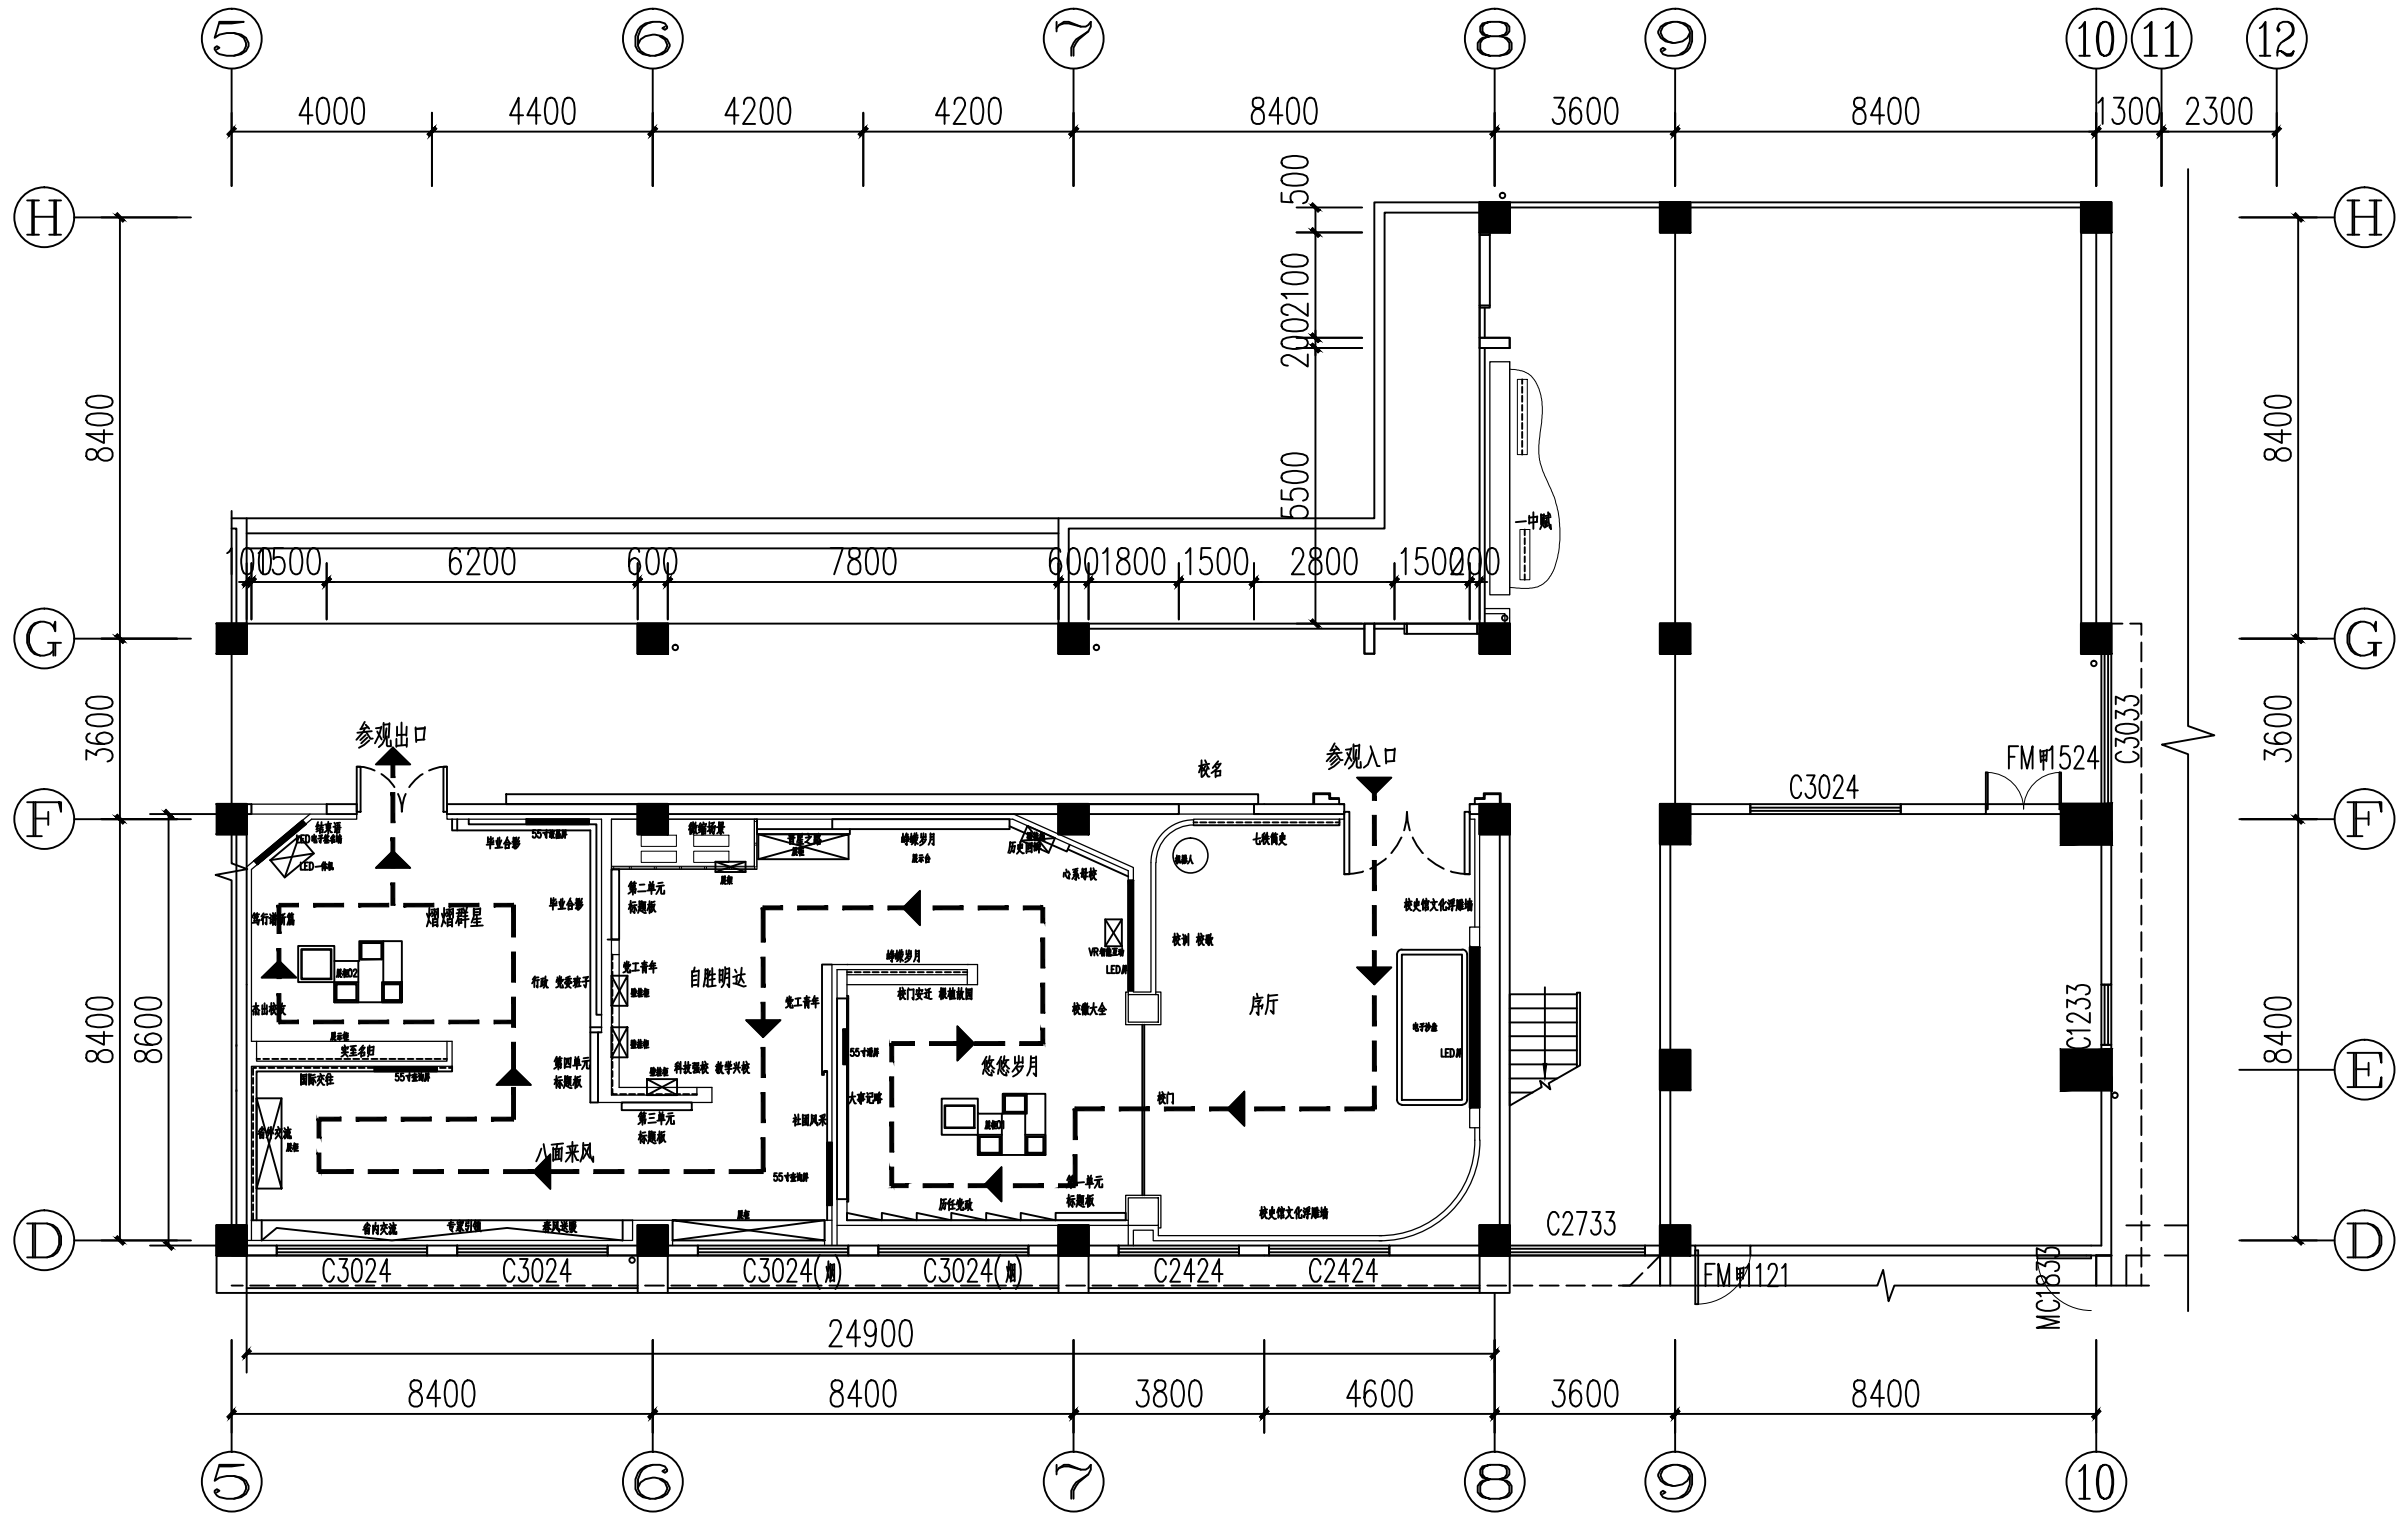

■ 注意事项

签 字 栏		
项目负责		
设计主案		
设 计 师		
制 图		
校 对		
审 核		
审 定		

■ 工程名称

如皋市第一中学
校史陈列馆设计方案项目


■ 图纸名称

校史馆陈展路线图


■ 分区位置示意

工程编号	阶 段	施工图
专 业	装饰布展 比 例	1:150
日 期	2025. 07	档案编号
图 号	P-04	版 本

暖通	给排水	工艺	自控		
建筑	结构	电气	通讯		

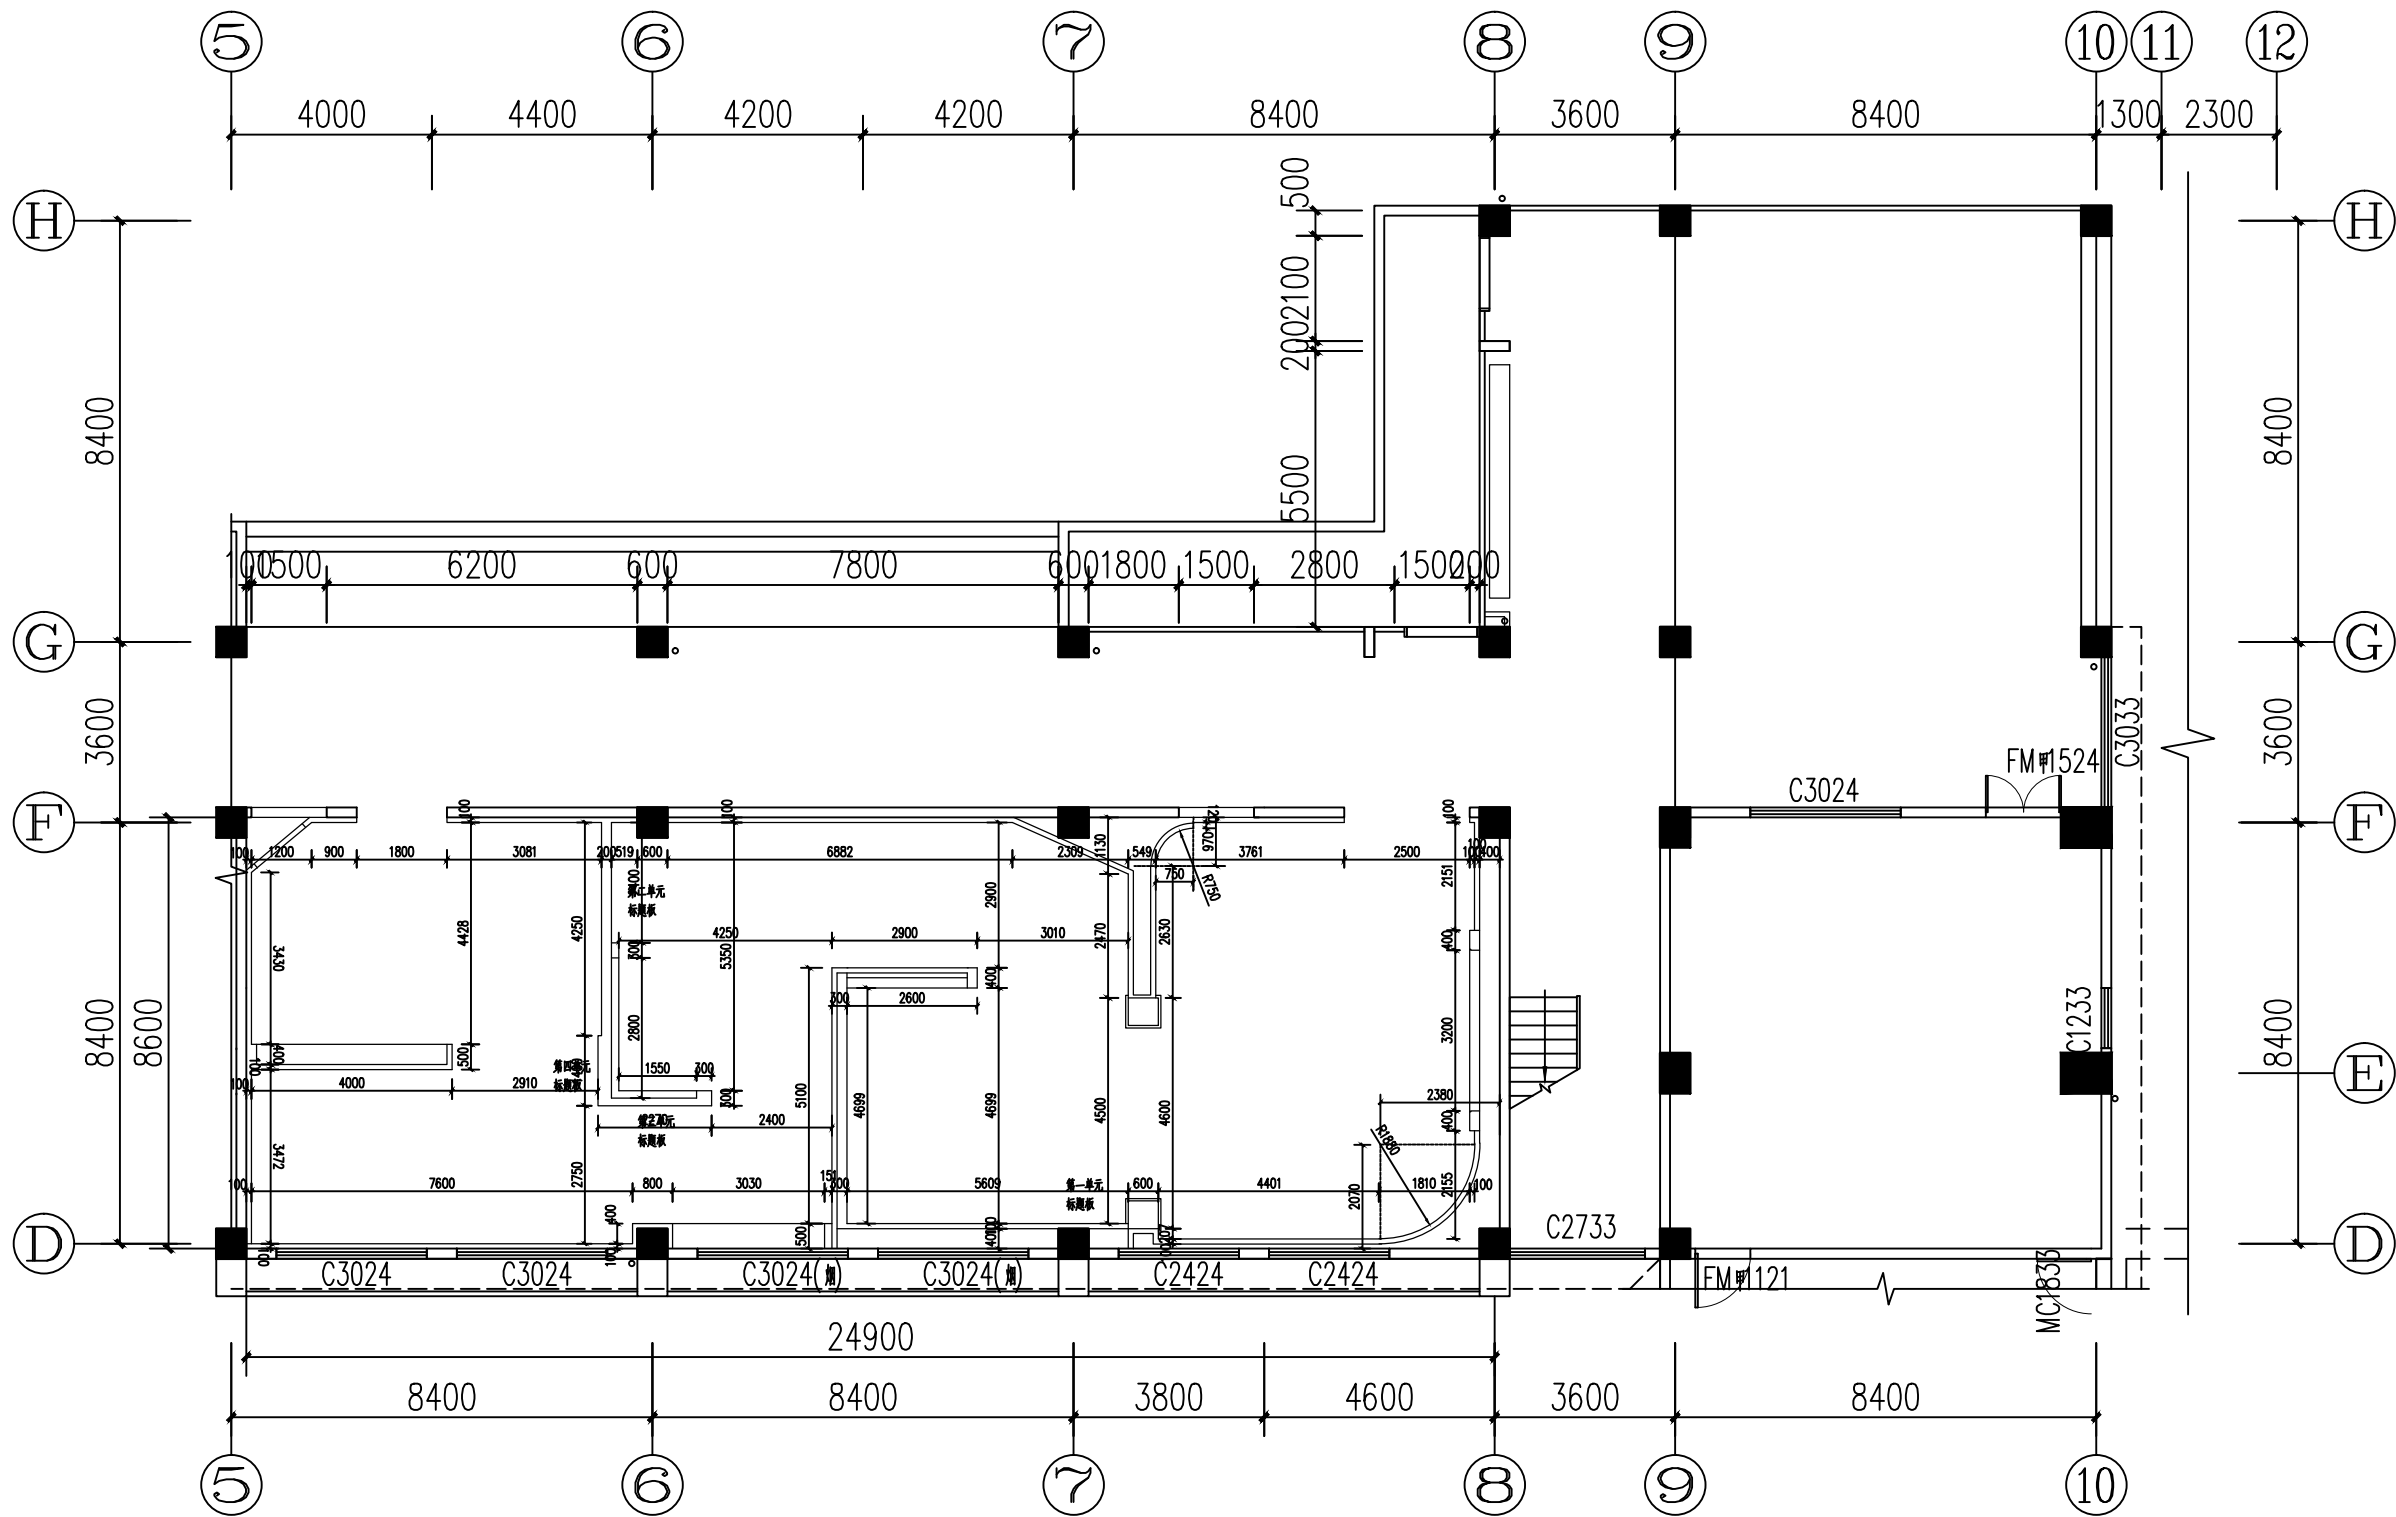

说明：展厅内窗户内贴遮光黑膜。

 

■ 注意事项

签 字 栏

项目负责		
设计主案		
设 计 师		
制 图		
校 对		
审 核		
审 定		

■ 工程名称

如皋市第一中学
校史陈列馆设计方案项目


■ 图纸名称

校史馆隔墙定位图

■ 分区位置示意

工程编号		阶 段	施工图
专 业	装饰布展	比 例	1:150
日 期	2025. 07	档案编号	
图 号	P-05	版 本	

暖通	给排水	工艺	自控		
建筑	结构	电气	通讯		

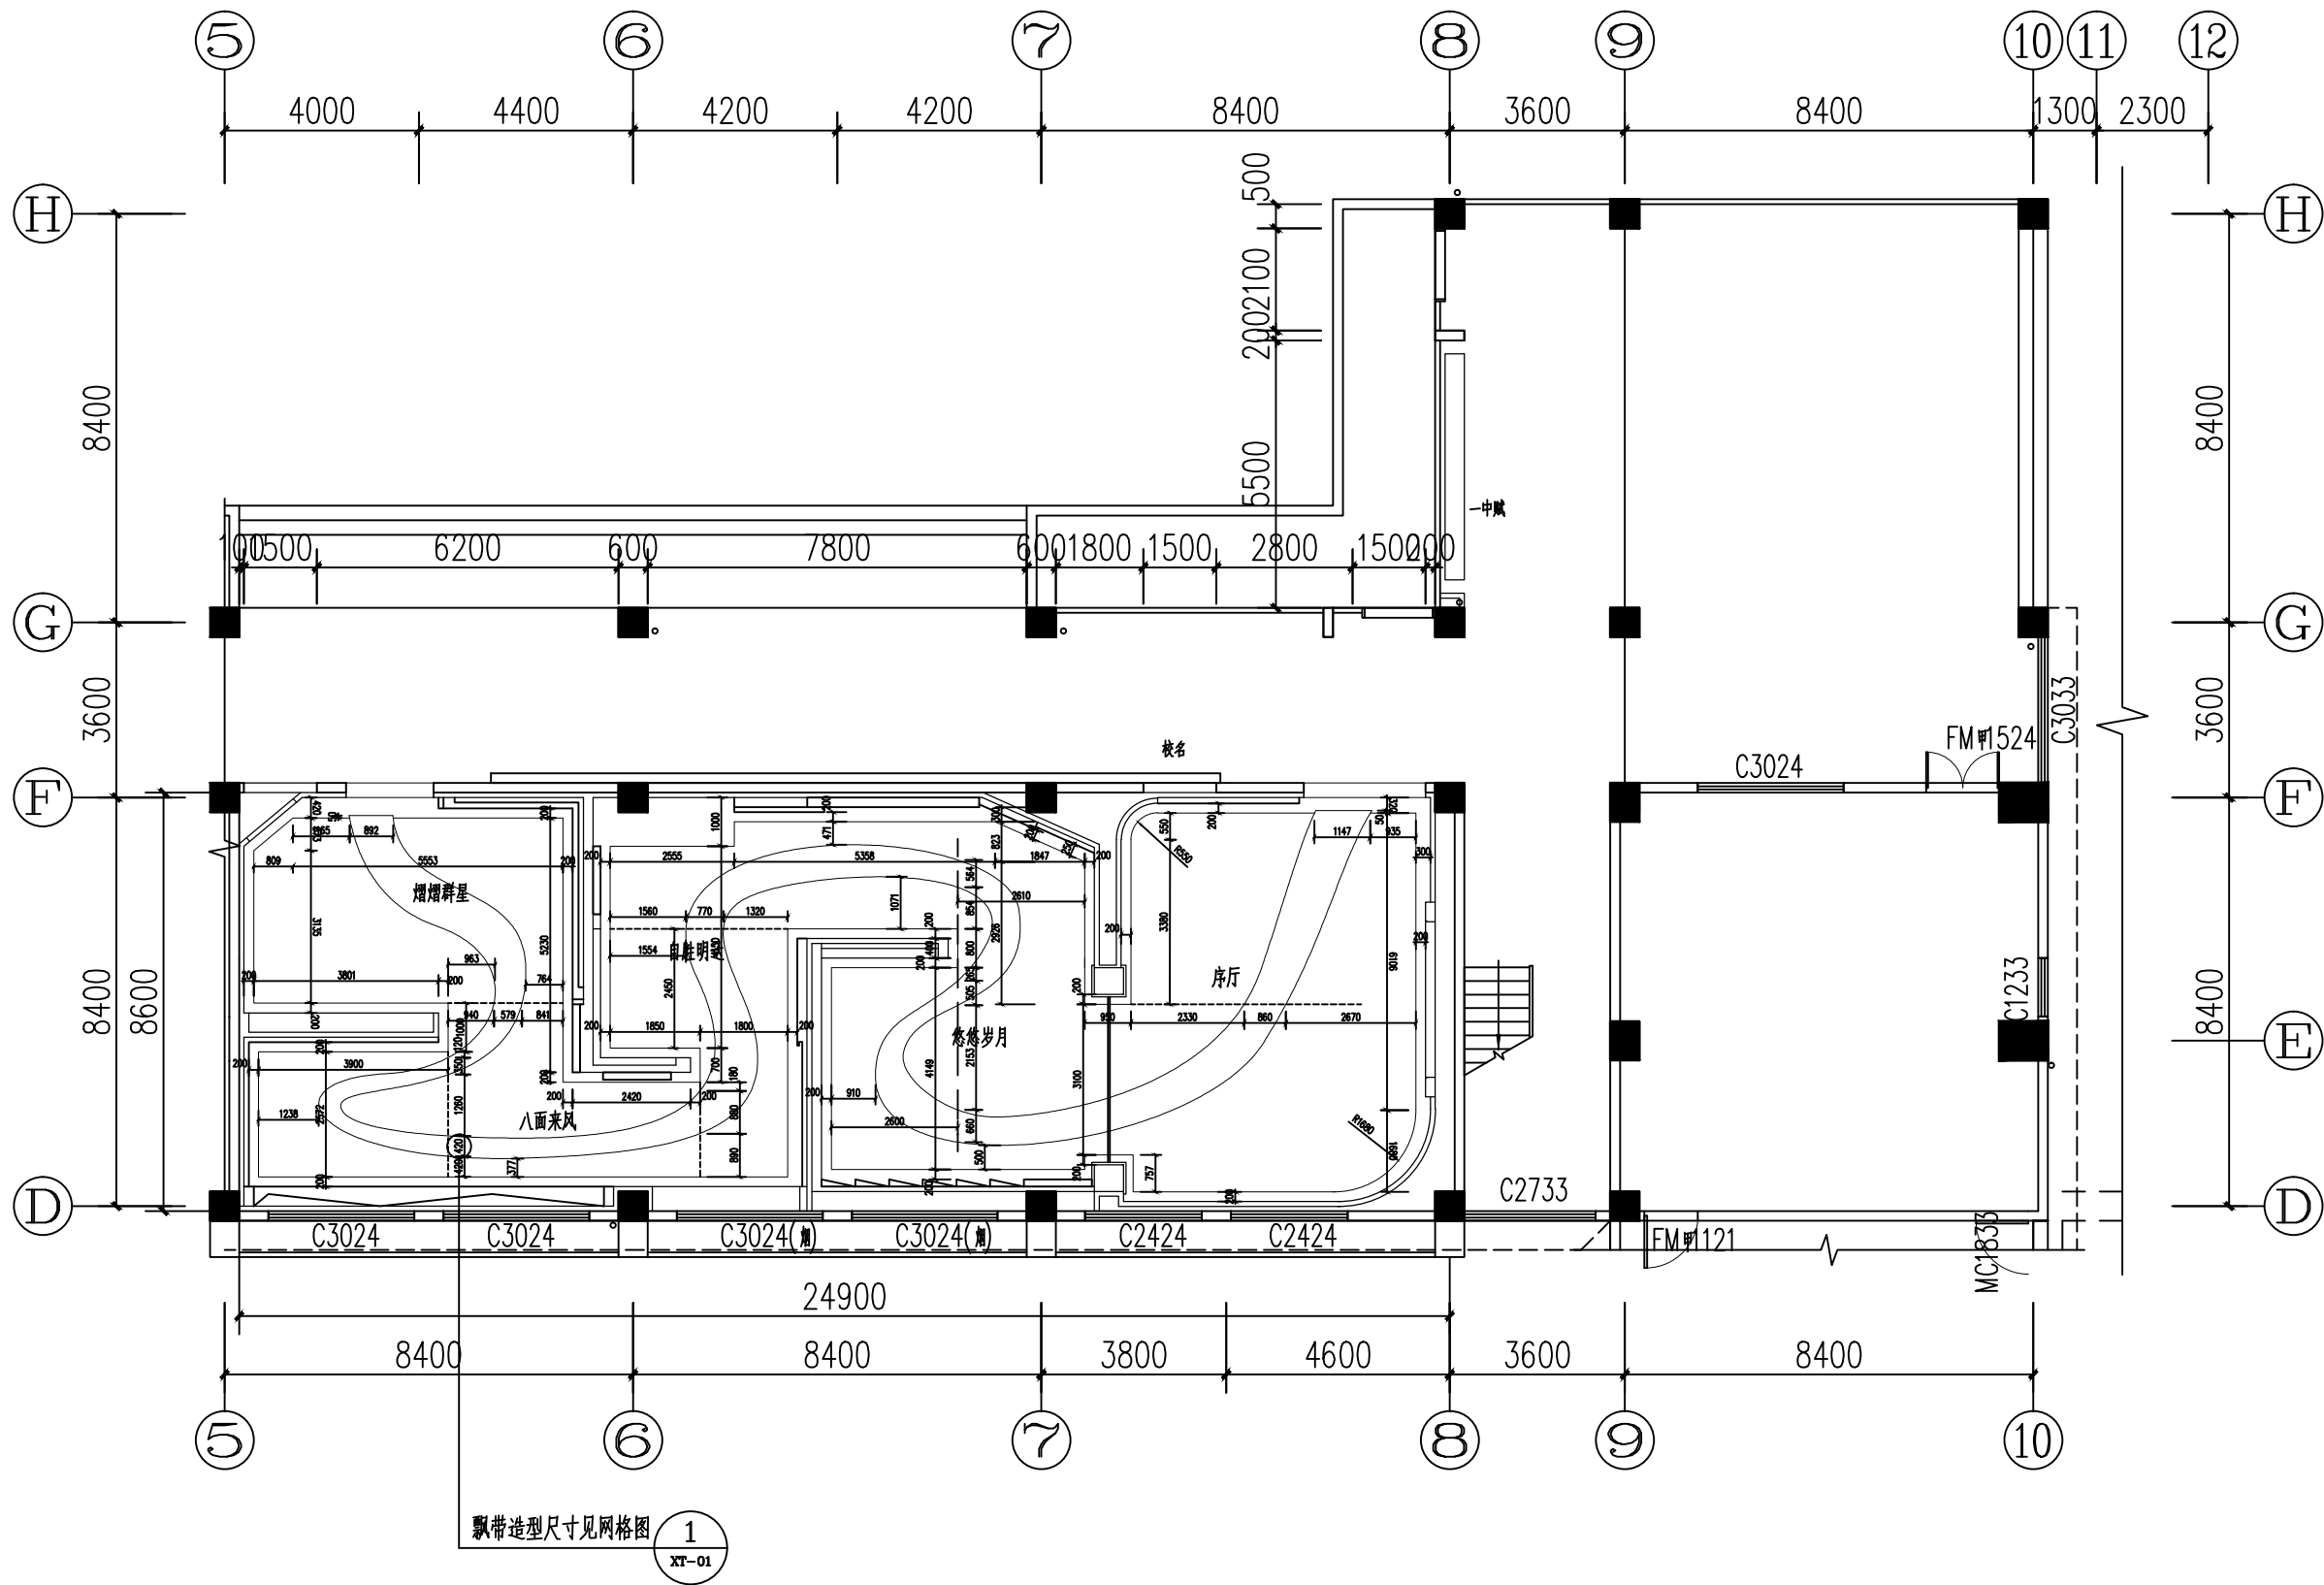

■ 注意事项

签 字 栏

项目负责人		
设计主案		
设 计 师		
制 图		
校 对		
审 核		
审 定		

■ 工程名称

如皋市第一中学
校史陈列馆设计方案项目



■ 图纸名称

校史馆天花尺寸图

■ 分区位置示意

工程编号	阶 段	施工图
专 业	装饰布展 比 例	1:150
日 期	2025. 07	档案编号
图 号	P-08	版 本

暖通	给排水	工艺	自控		
建筑	结构	电气	通讯		

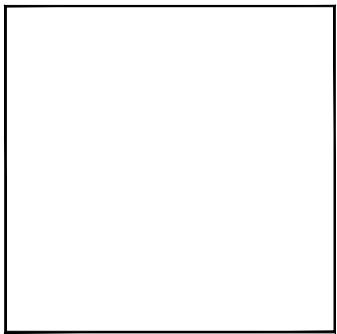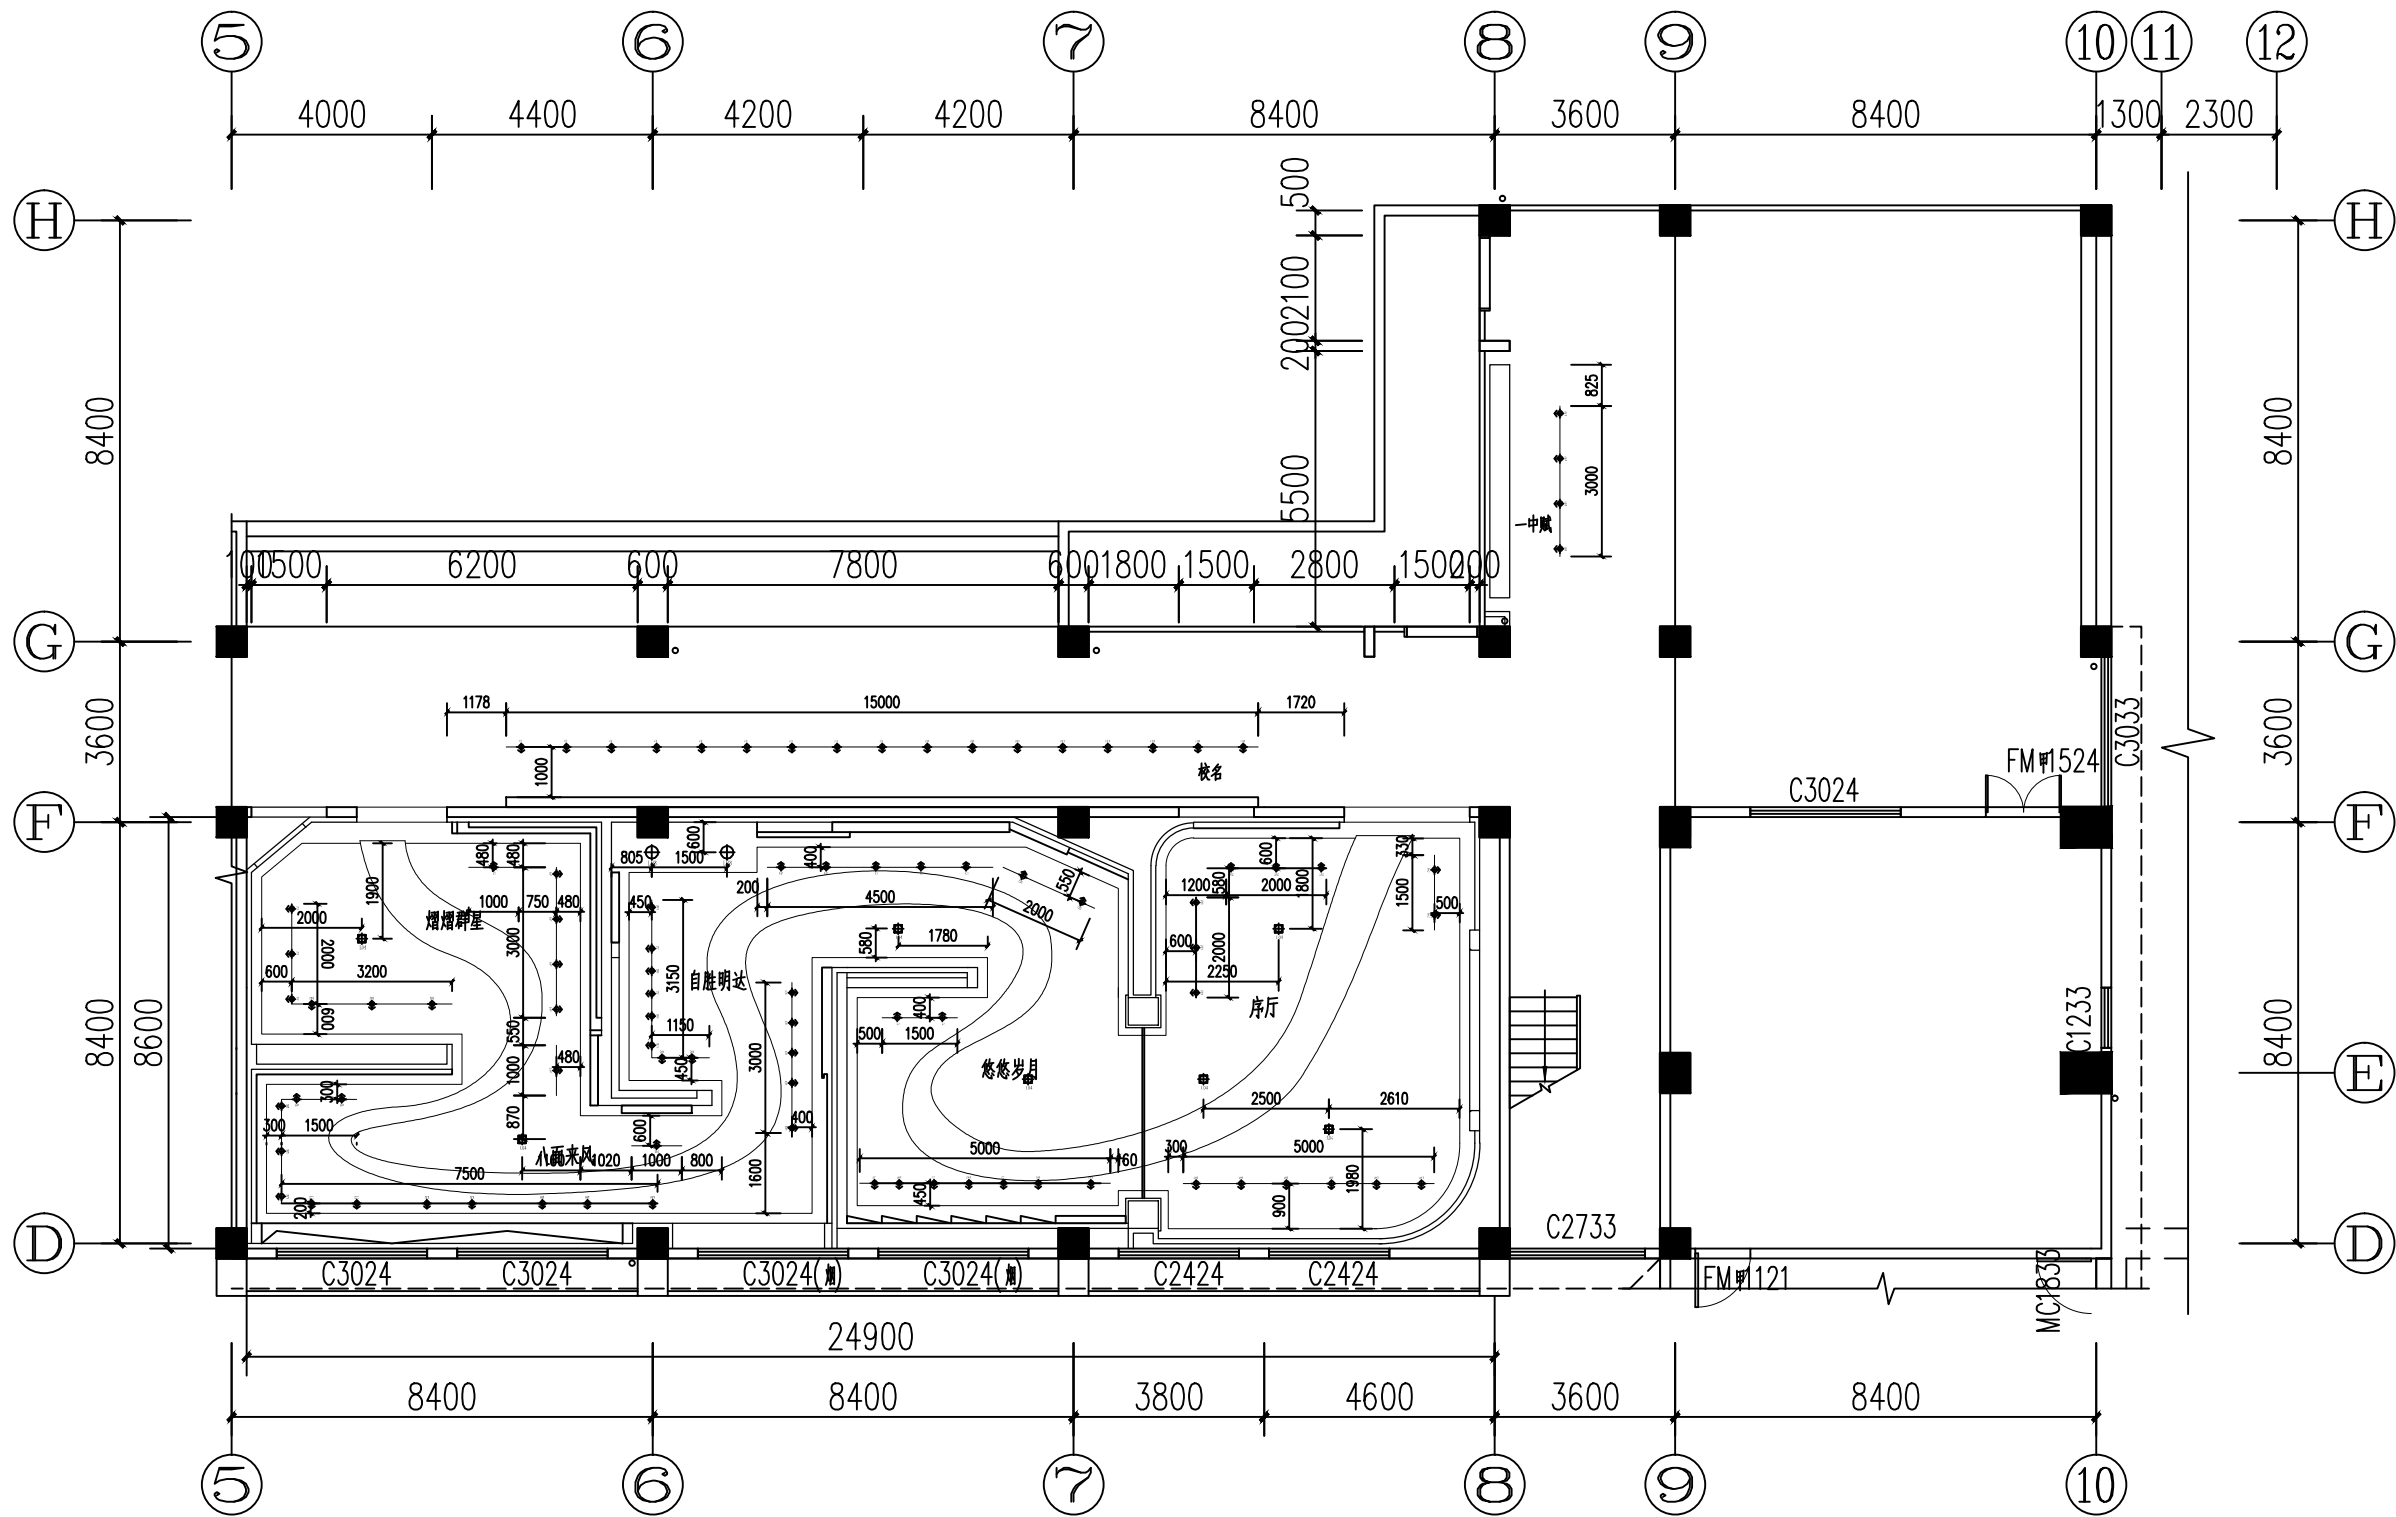

■ 注意事项

签 字 栏

项目负责		
设计主案		
设 计 师		
制 图		
校 对		
审 核		
审 定		

■ 工程名称

如皋市第一中学
校史陈列馆设计方案项目

■ 图纸名称

校史馆灯具点位图

■ 分区位置示意

工程编号	阶 段	施工图
专 业	装饰布展 比 例	1:150
日 期	2025. 07	档案编号
图 号	P-09	版 本

