

江苏光耀装饰工程有限公

Jiangsu Guanghui Decoration Engineering Co., Ltd

Address: 姜堰市人民中路293号

Tel: : 0523-88270257

Fax : 0523-88270257 0523-89567588

HTTP : /www.gjysen.com

E-mail:taizhouy@163.com

PROJECT NAME
工程名称

宣堡殡仪馆升级改造工程

REVISION NO 修改	DATE 日期
1	.

CHIEF DESIGNED BY.

设计负责

DESIGNED BY.

设计

CHECKED BY.

审核

DRAWN BY.

校对

SHEET TITLE

图名

食堂、宿舍楼
二层平面布置图

SCALE.
比例

DATE.
日期

SPECIALTY.
专业

装饰


STATUS.
阶段

施工图

PROJECT NO.
项目编号

SHEET NO.
图纸编号

FF-02-A

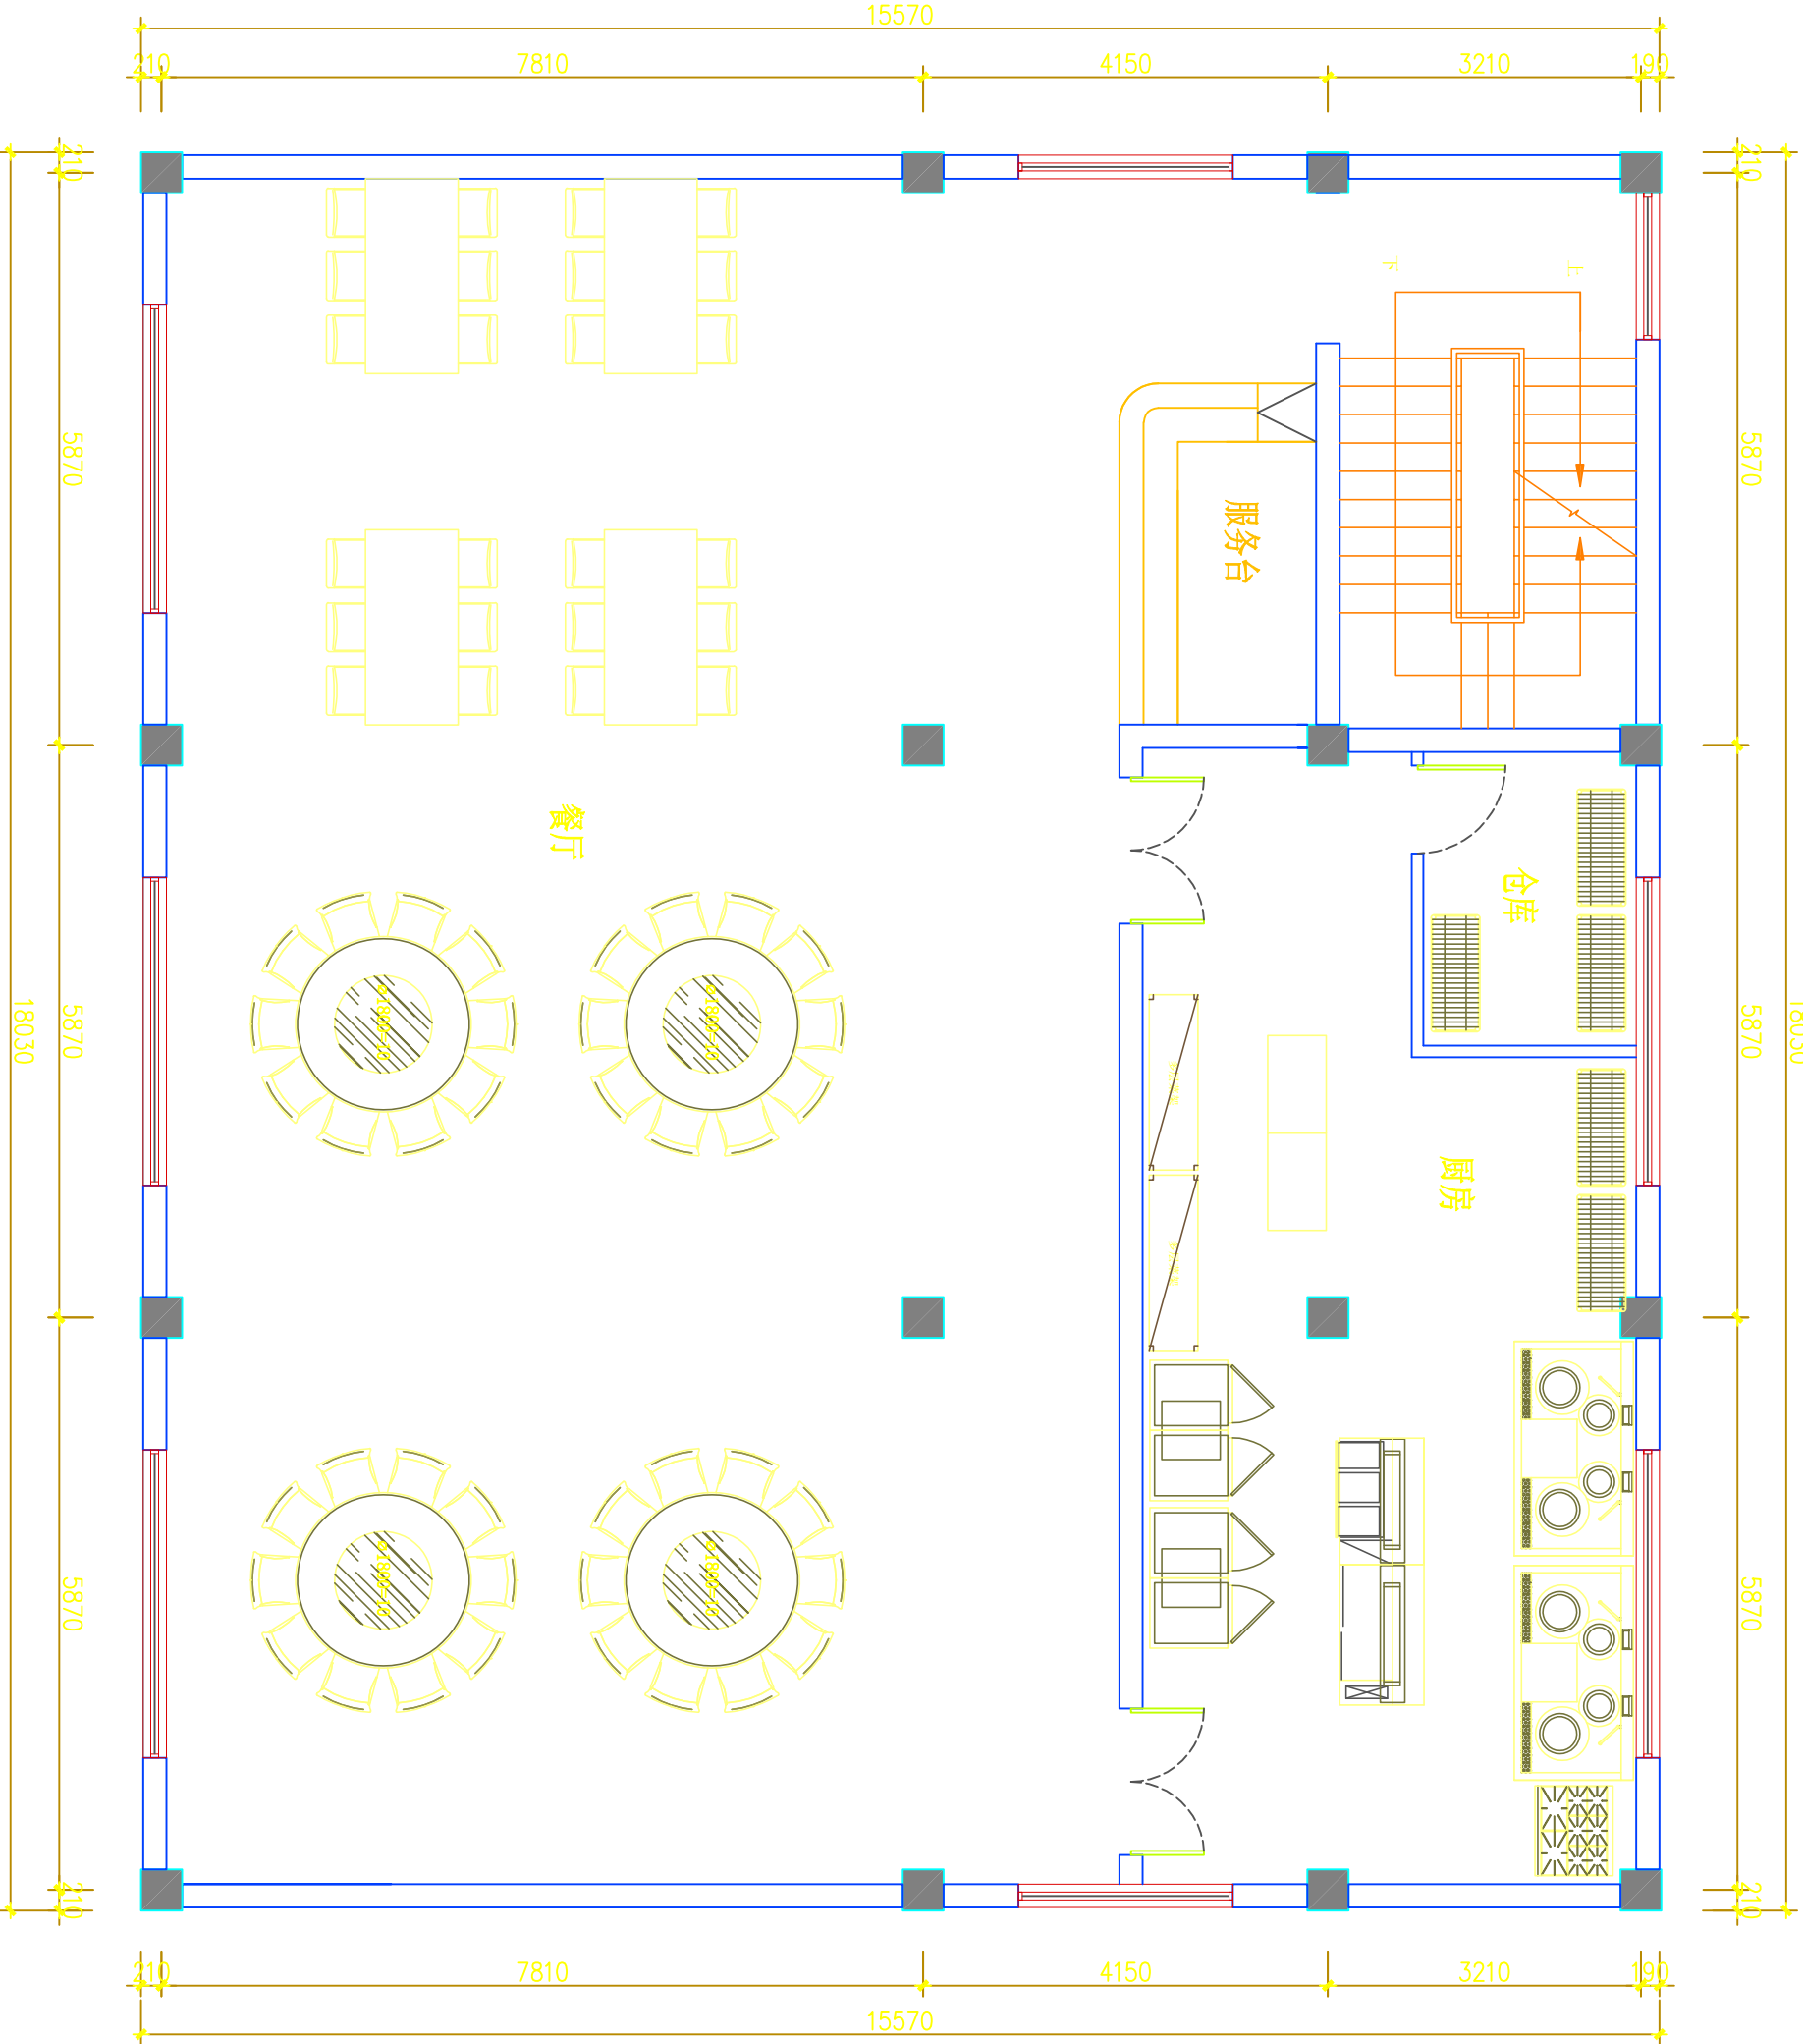

FIXTURE & FURNISHING PLAN

二层平面布置图

SCALE 1:75@A3