

2025年北於村疏浚淤泥堆填区
地力提升设计方案项目规划图--南部地块第一阶段

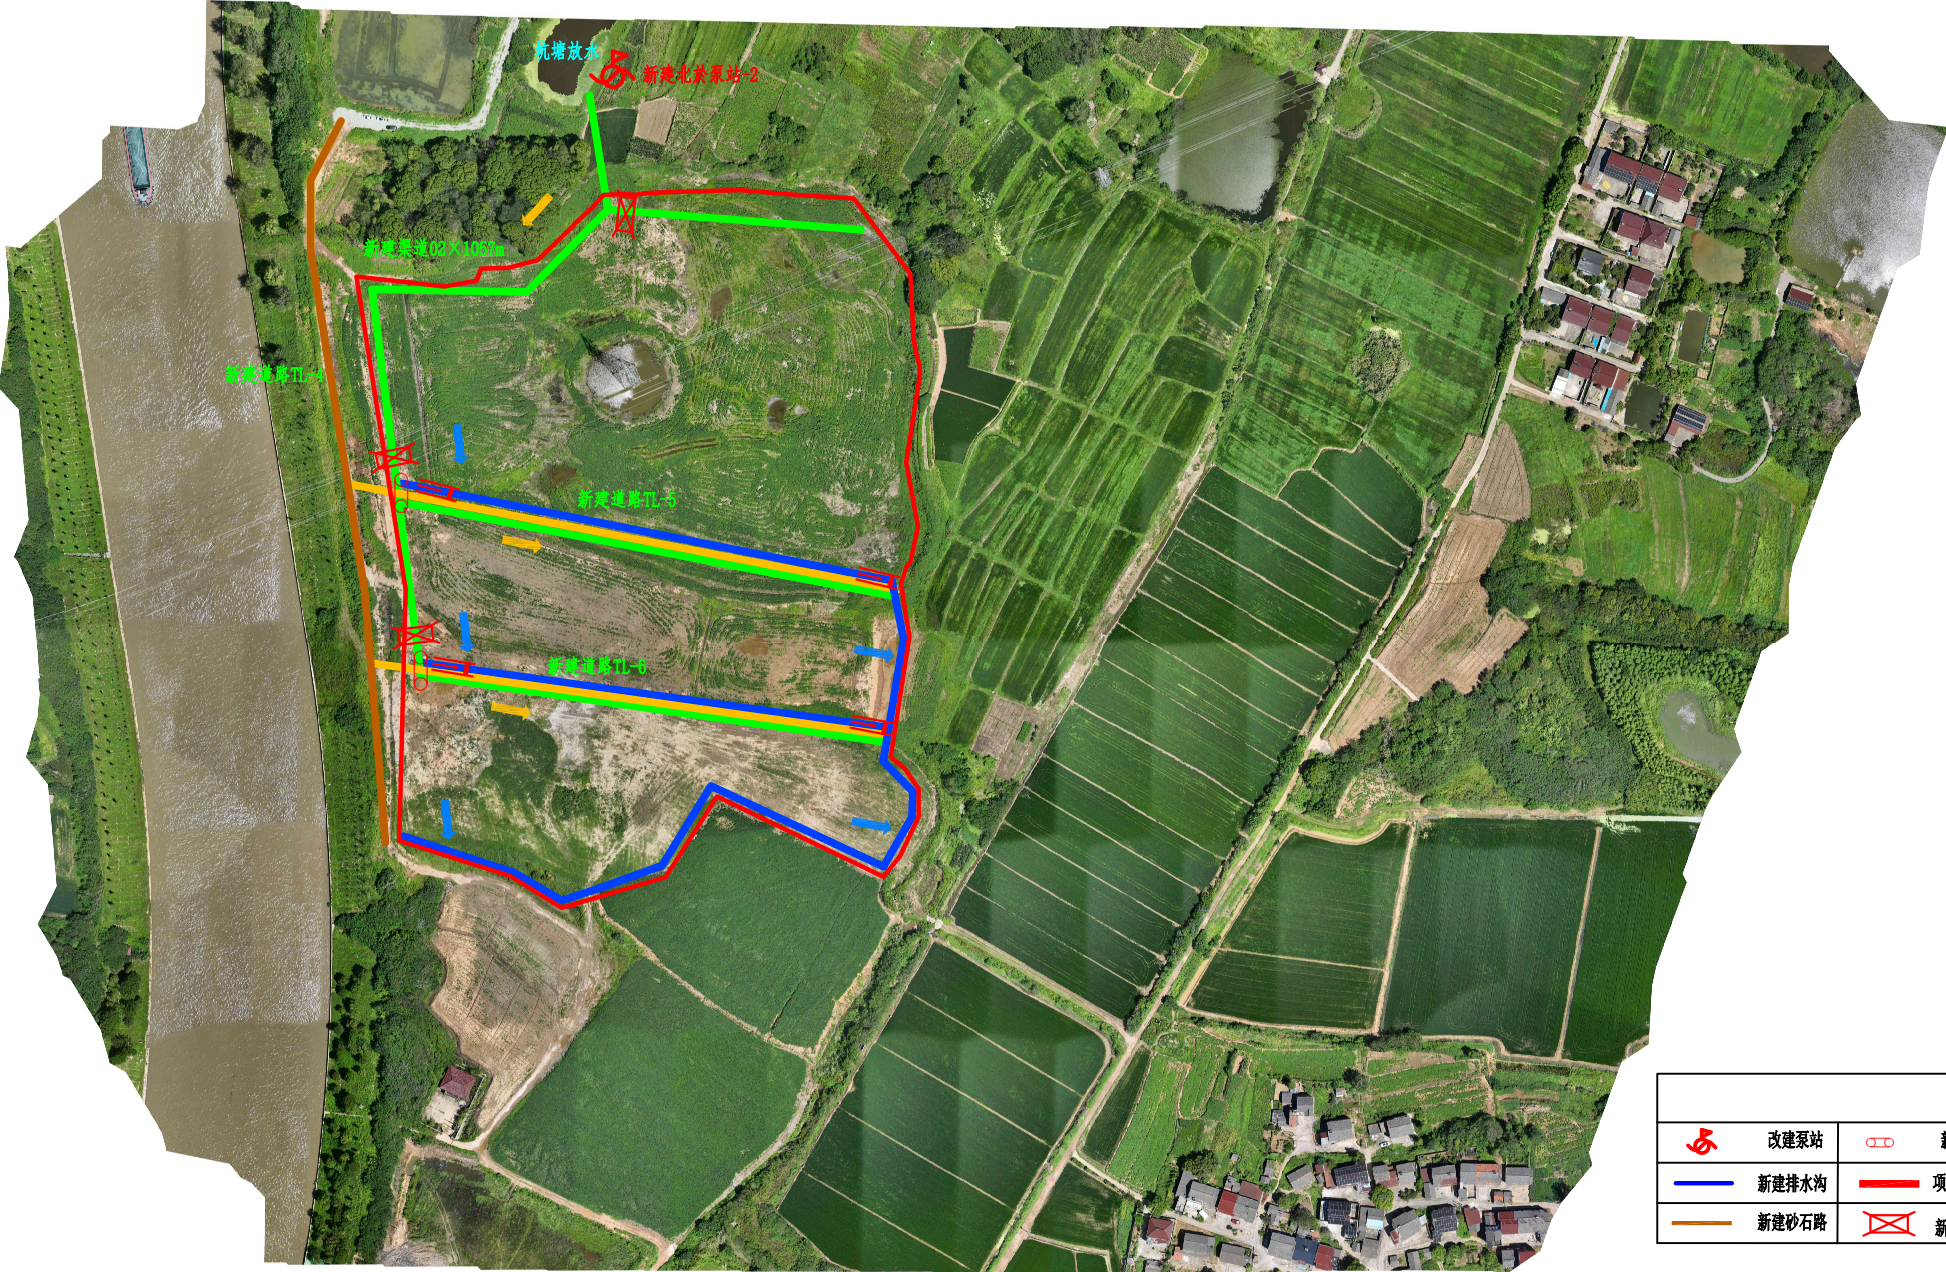
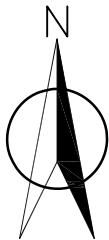


图 例			
	改建泵站		新建涵洞
	新建排水沟		新建土路
	新建砂石路		进水水流方向
	新建节制闸		排水水流方向
	新建跌水		

河 海 大 学			
批 准		项目名称	北於村疏浚淤泥堆填区地力提升设计方案
核 定		设计阶段	
审 查		南部地块平面布置图（第一阶段）	
规 划			
制 图		比例尺	1: 500
日 期	2025-09-30	图 号	GH-3





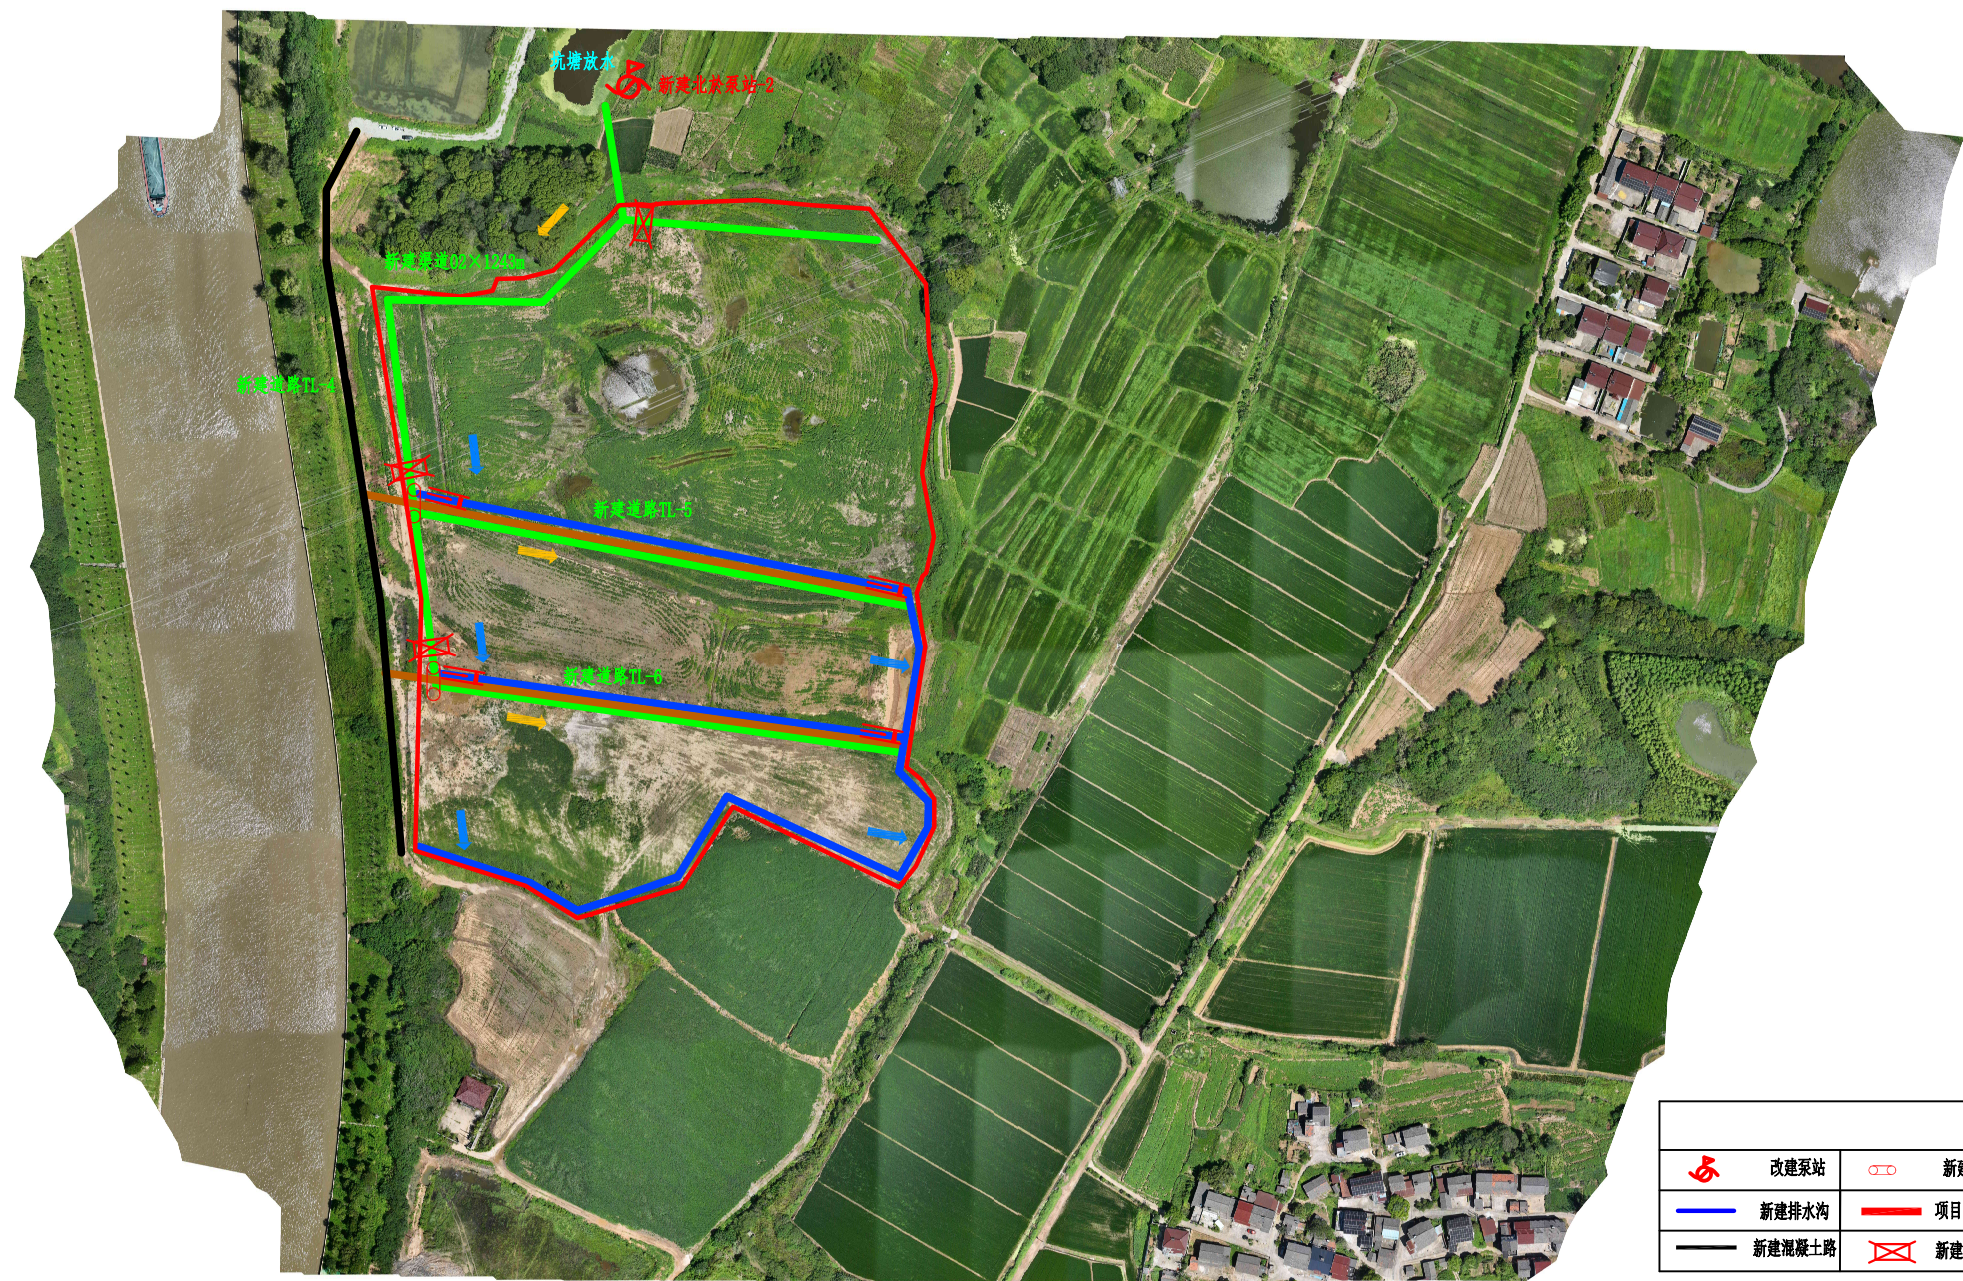



图 例							
	改建泵站		新建涵洞		新建砂石路		新建集道
	新建排水沟		项目区范围		进水流方向		排水流方向
	新建混凝土路		新建节制闸		新建跌水		

河 海 大 学			
批 准		项目名称	北於村疏浚淤填堆填区地力提升设计方案
核 定		设计阶段	
审 查		南部地块平面布置图（第二阶段）	
规 划			
制 图		比例尺	1: 500
日 期	2025-09-30	图 号	GH-4

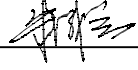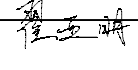 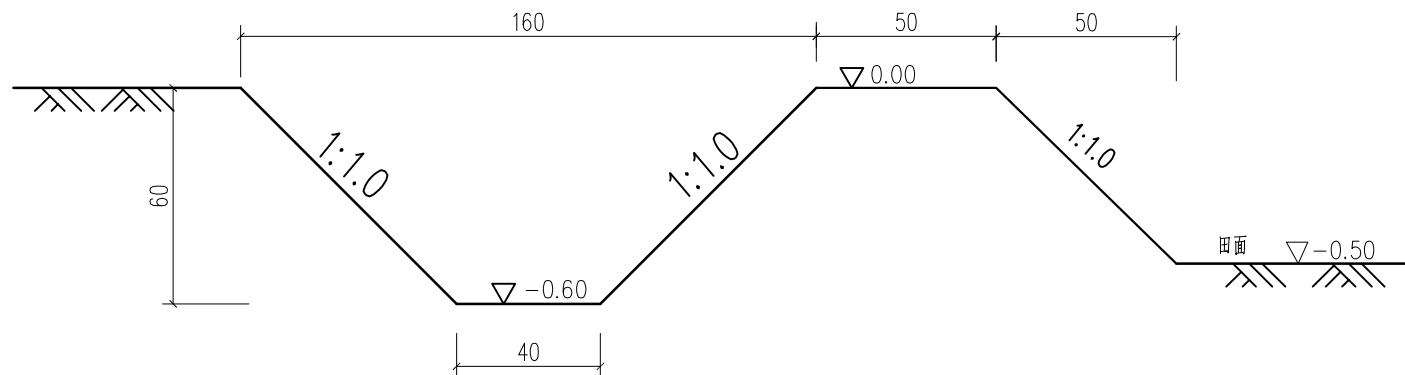

新建梯形农渠(一期)

1:20

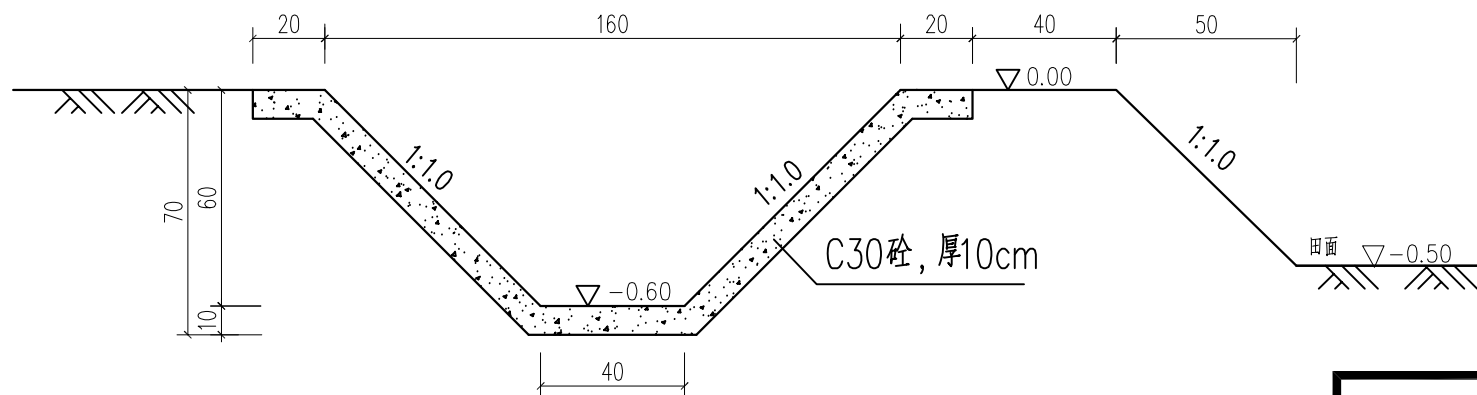

新建衬砌农渠(二期)

1:20

说明:

- 1、图中高程为相对高程,以渠顶高程为基准零点,图中尺寸以cm为单位。
- 2、防渗渠一定要建在坚实的基础上,原有土渠改建防渗渠时,必须先整面回填夯实后再开挖成形,回填土密实度不小于0.91。
- 3、农渠设计底坡为 1:2500。
- 4、农渠衬砌混凝土为一体成型现浇,混凝土强度等级为C30。
- 5、现浇混凝土每隔5m留伸缩缝一道,切缝宽1cm,缝深3cm,采用沥青麻丝嵌实。
- 6、渠道每隔30m设置一处放水口,实际施工中可根据田块需要按需配置。
- 7、可根据实际需要设置跨渠人行便桥,便桥的位置、数量和预制板规格由业主自定。
- 8、未尽事项,按现行水利工程施工及验收规范执行。

河 海 大 学

批 准		项目名称	北於村疏浚淤泥堆填区地力提升设计方案
核 定		设计阶段	
审 查		新建农渠标准断面图	
规 划			
制 图		比例尺	见 图
日 期	2025-09-30	图 号	QD-1