
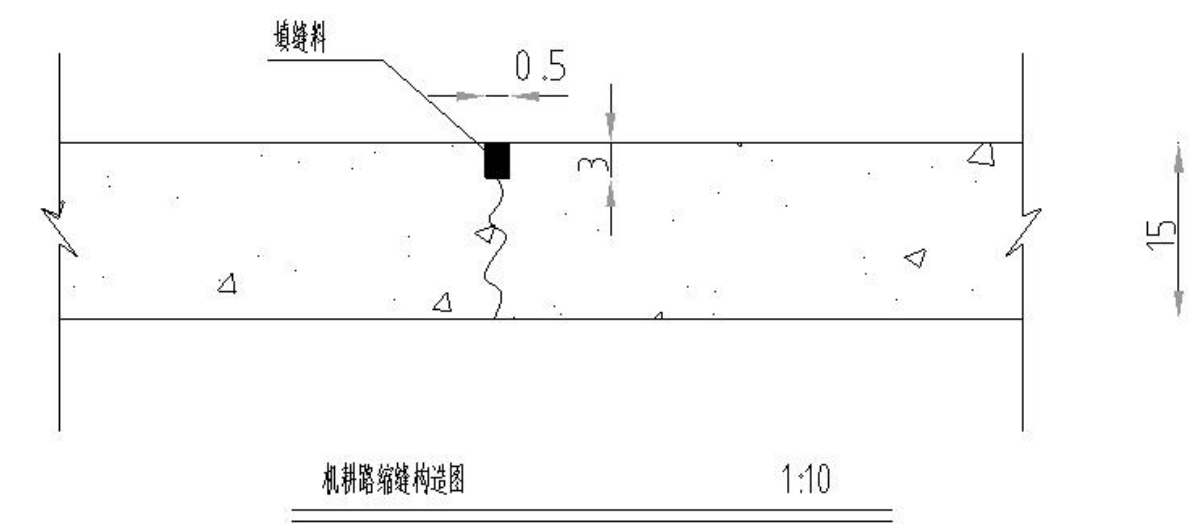
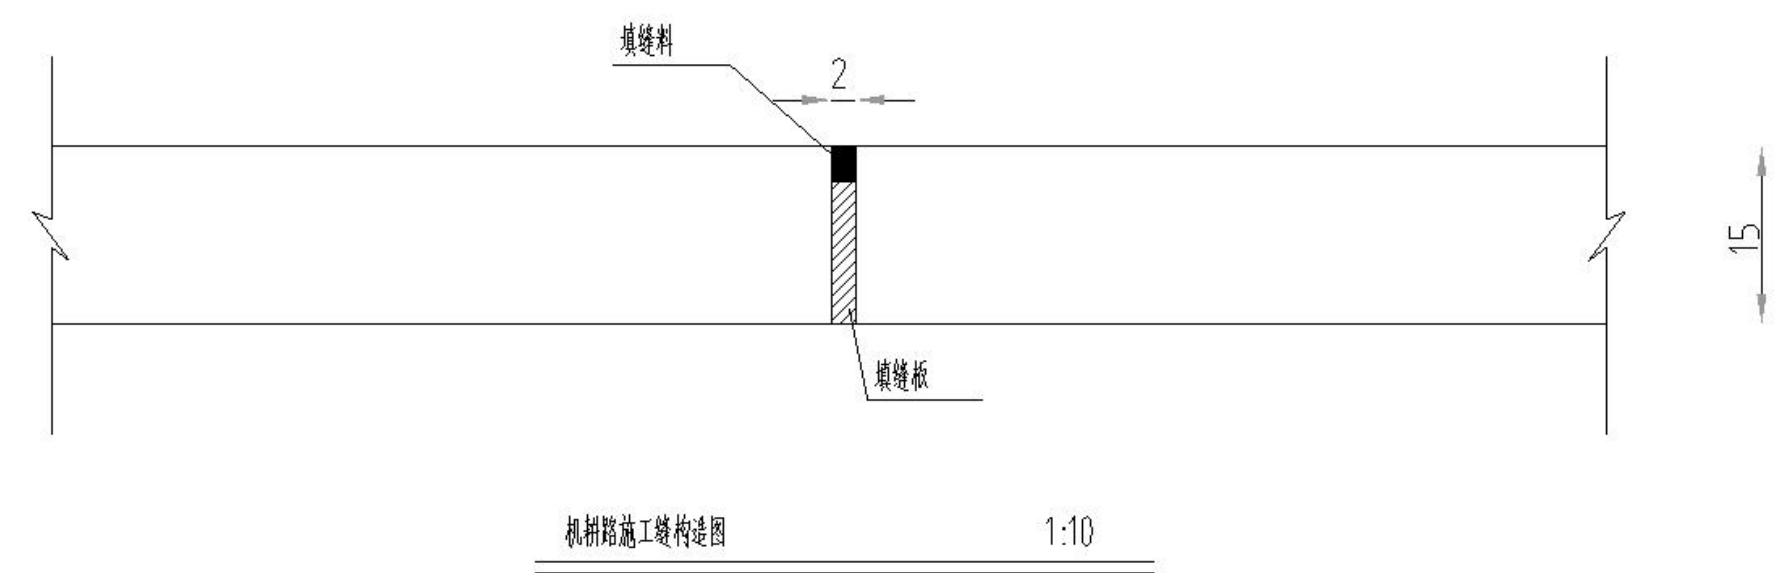


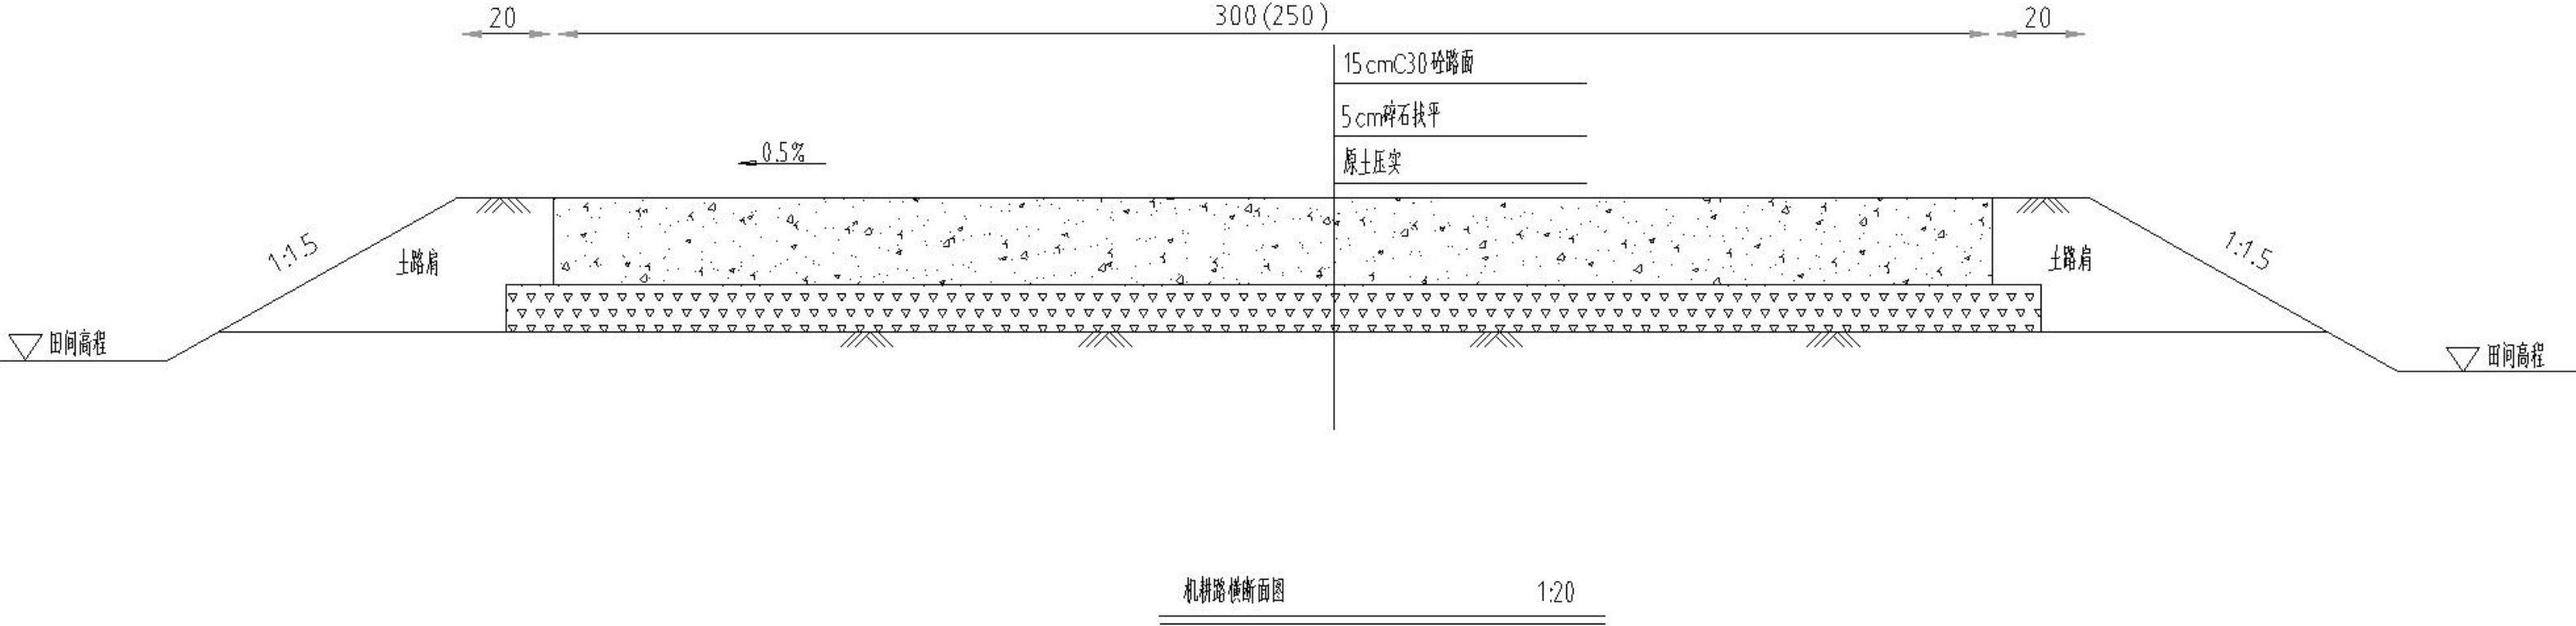

说明:

- 1、图中以厘米计,厚度为压实厚度。
- 2、C30 砼(弯拉强度4.5Mpa)路面施工,严格按照配合比配料,塌落度适中,避免分层离析。
- 3、机道路每隔100m设置一道2cm胀缝,4m设置一道0.5cm缩缝。
- 4、机道路要求平坦无起伏,无裂缝、麻面、泛砂、起皮和孔洞,路面纵比降应小于1:2000。
- 5、道路施工养护后刻痕。
- 6、路肩宽度与放坡可根据现场情况适当调整。