

江苏光耀演艺装饰工程有限公司
Jiangsu Guanghui Art Decoration Engineering Co., Ltd
Address: 姜堰市人民中路293号
Tel: 0523-88270257
Fax: 0523-88270257 0523-89567588
HTTP: /www.gysen.com
E-mail: jiahzhongy@163.com

宣堡殡仪馆升级改造工程

PROJECT NAME
工程名称

REVISION NO 修改	DATE 日期
1	.

CHIEF DESIGNED BY.

设计负责

DESIGNED BY.

设计

CHECKED BY.

审核

DRAWN BY.

校对

SHEET TITLE

图名

综合楼服务楼
一层平面布置图

SCALE.
比例

DATE.
日期

SPECIALTY.
专业

装饰


STATUS.
阶段

施工图

PROJECT NO.
项目编号

SHEET NO.
图纸编号

FF-01-B

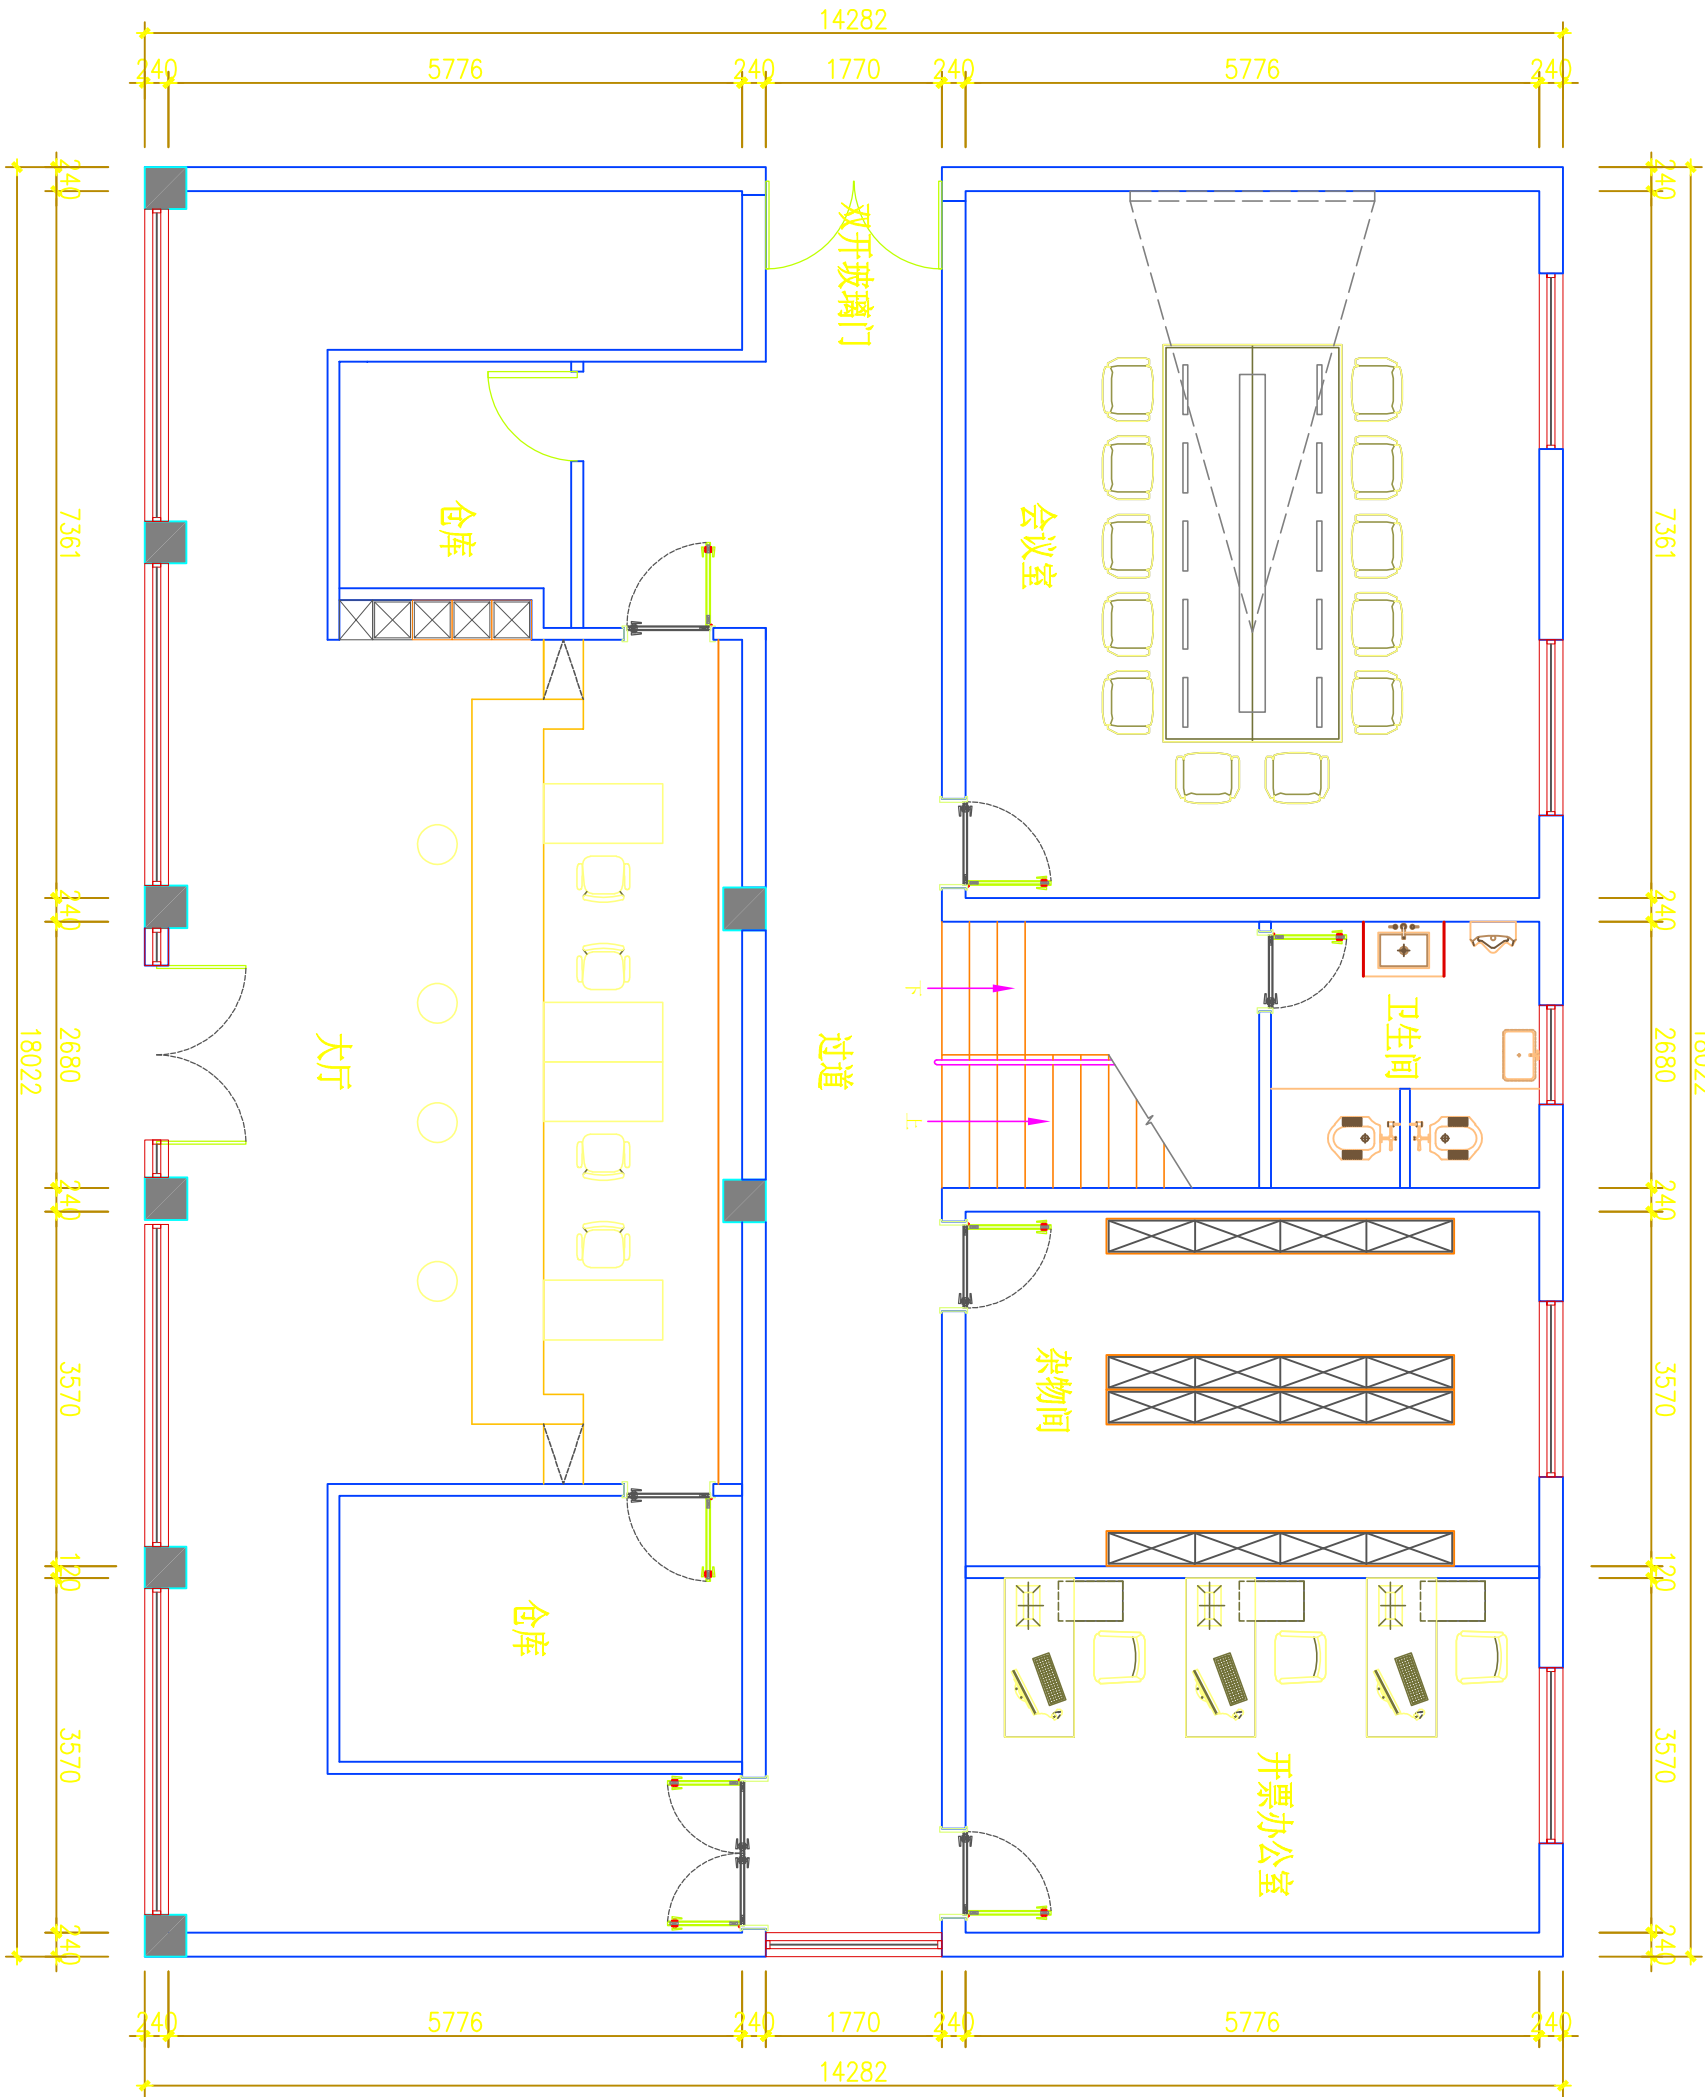

FIXTURE & FURNISHING PLAN

一层平面布置图

SCALE 1:75@A3