


图例:

- 接地干线  
—— 电缆沟通长接地扁钢  
—— 工作接地带

说明:

- 接地干线采用50×5的热镀锌扁钢。
- 配电装置室内四周工作接地明敷于距地面高度30公分。
- 开关柜基础槽钢须有两点与主接地网连接。
- 接地电阻由现场实测,需小于1欧姆否则应增加垂直接地极和水平接地体。
- 接地装置的施工应满足《电气装置安装工程 接地装置施工及验收规范》(GB50169—2006)的规定。
- 接地网、电缆支架等铁件均需作镀锌处理。
- 开关柜基础槽钢须有两点与主接地网连接。

接地连接线,柱内不少于2根主筋(Φ16以上),与接地极可靠连接

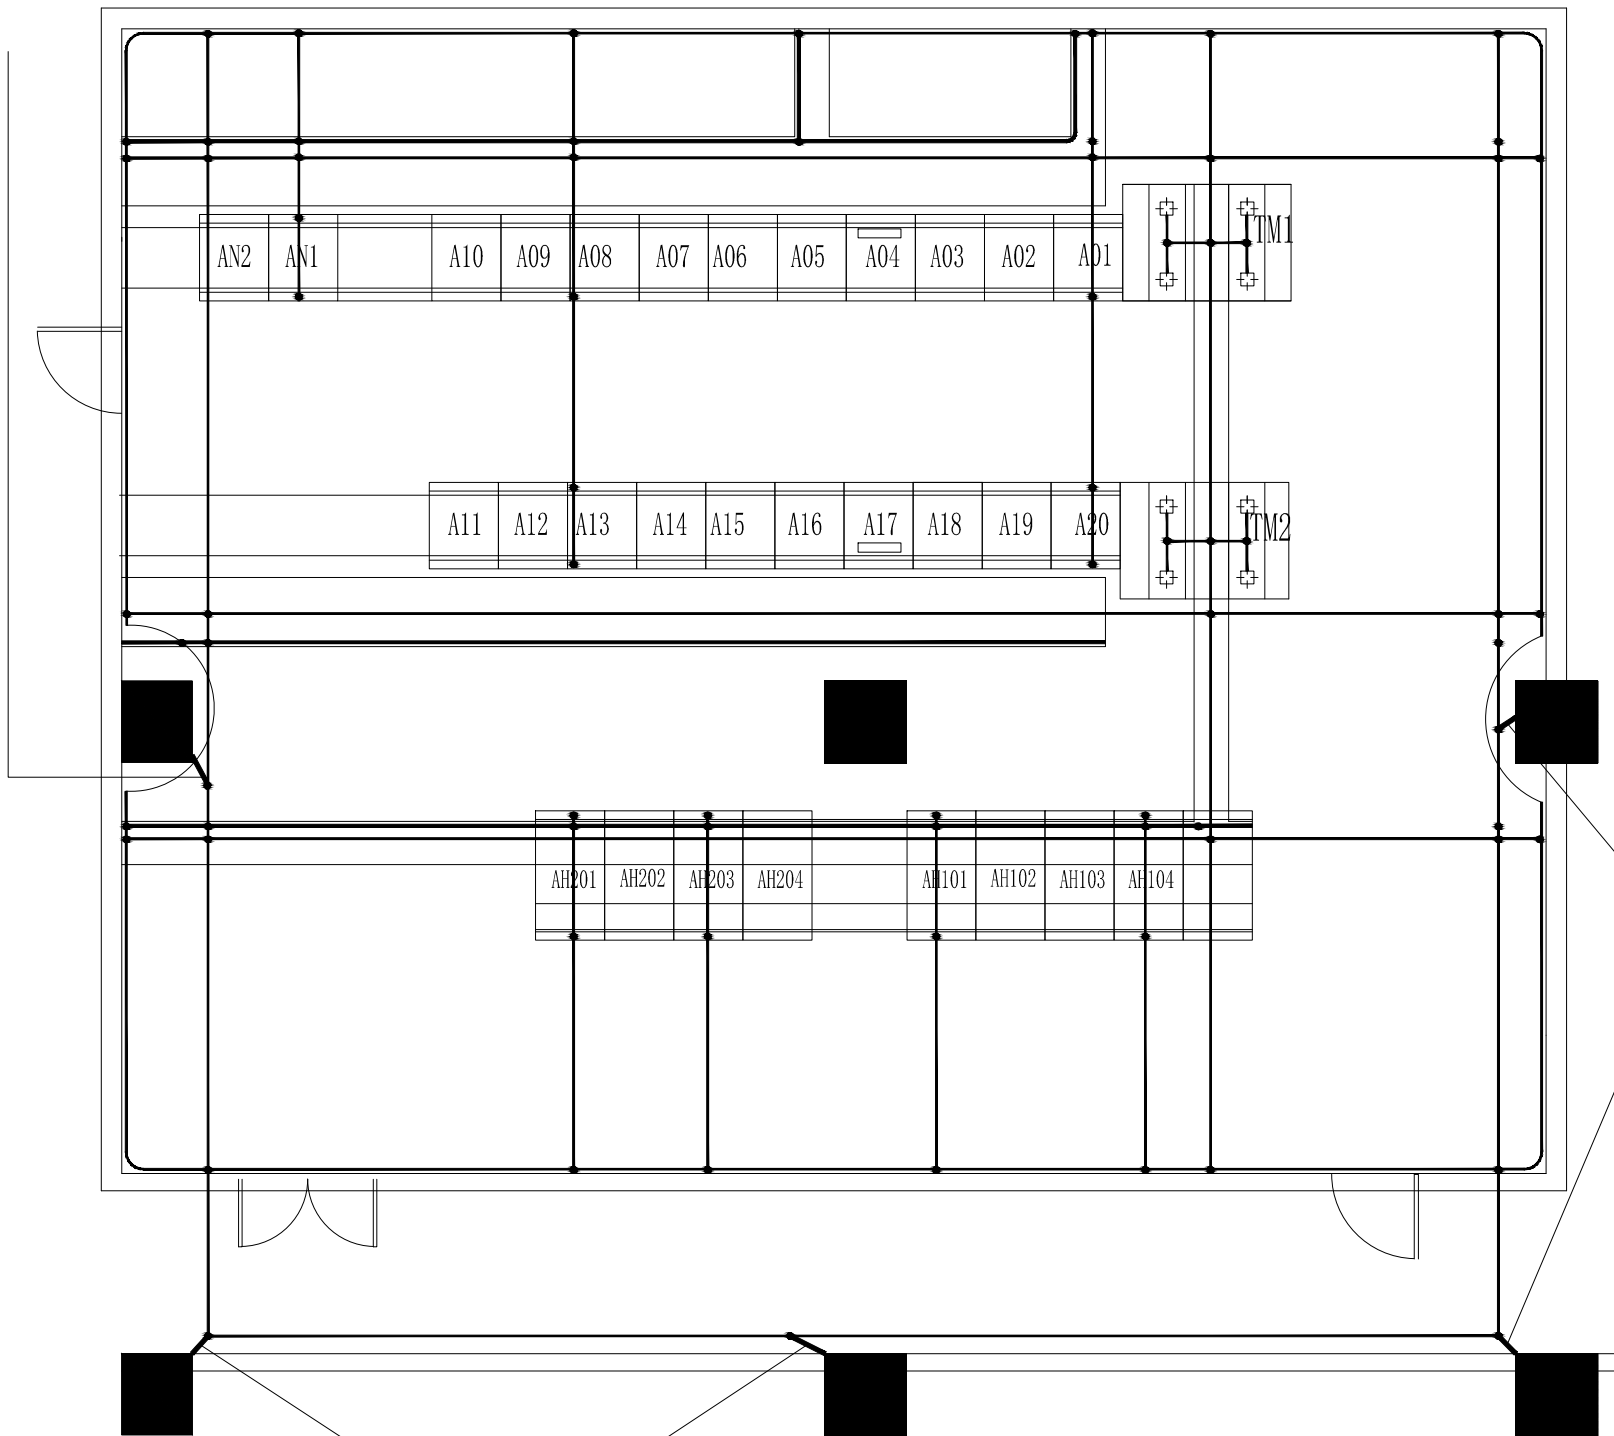

接地连接线,柱内不少于2根主筋(Φ16以上),与接地极可靠连接

接地连接线,柱内不少于2根主筋(Φ16以上),与接地极可靠连接

|                                  |     |  |     |                      |     |  |          |          |
|----------------------------------|-----|--|-----|----------------------|-----|--|----------|----------|
| 常州伊泰电力设计有限公司<br>设计证书号:A232018615 |     |  |     | 10kV江苏省连云港市中级人民法院 配电 |     |  | 施工（设计阶段） |          |
| 批 准                              | 丁文彬 |  | 校 核 | 陈乾                   |     |  |          |          |
| 审 核                              | 张建华 |  | 设 计 | 于妍                   |     |  |          |          |
|                                  |     |  | 制 图 |                      |     |  |          |          |
| 会 签                              | 日期  |  |     | 2025. 05             | 比 例 |  | 图 号      | D0101-08 |