



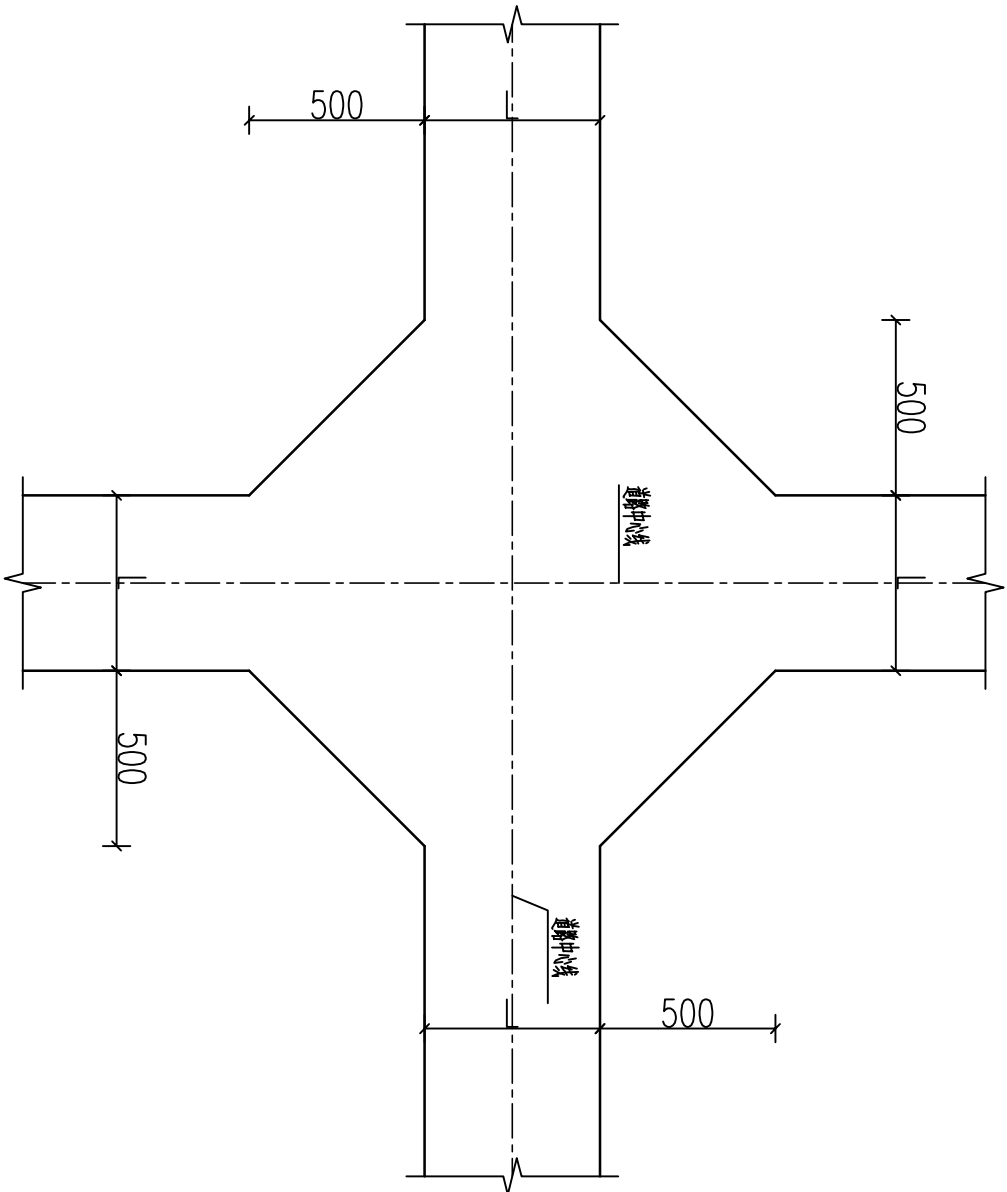

十字交叉口平面布置

说明:
1、图中尺寸均按cm计。
2、环境宽度: C30。
3、图中未尽事宜按有关规范执行。

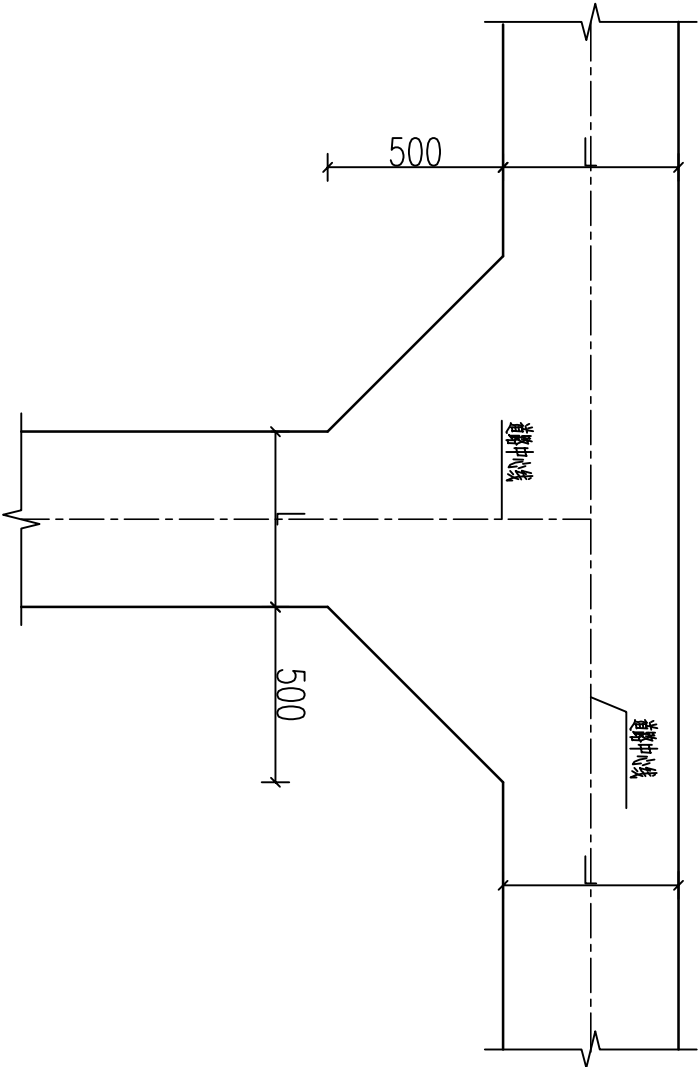

丁字交叉口平面布置

	审定		项目编号	
	审核		项目	
	项目负责		专业	
	专业负责		设计阶段	
	校核		比例	
图纸内容	设计		次数	
	制图		日期	
	图号			
道路交叉口、丁字口设计图				
项目名称 魏集镇2025年度村级公益事业一事一议财政奖补项目				