

首辅工程设计有限公司

ShouFu Engineering Design Co., Ltd

设计证书编号: A251024117

图纸说明


1. 本图必须加盖本公司出图章及执业印章方可有效。
2. 不得量取图纸尺寸施工。如有任何不事宜，请在施工前与设计师会商。
3. 图纸版权为首辅工程设计有限公司所有，未经本允许不得使用本图设计内容。

执业印章：


审图印章：

出图印章：


8、一节山平台西侧道路无栏杆，存在安全隐患

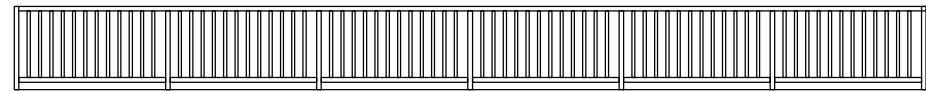

铝合金栏杆具体样式由甲方确定

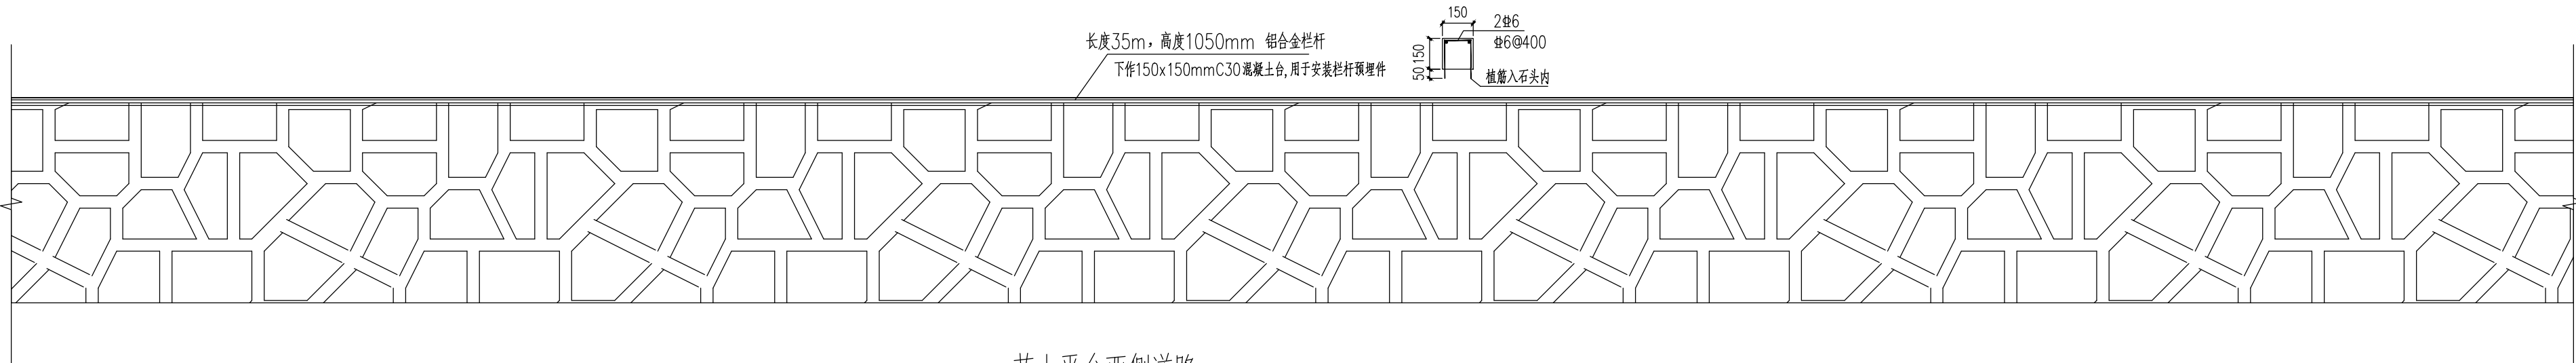


一节上平台西侧道路 1:100

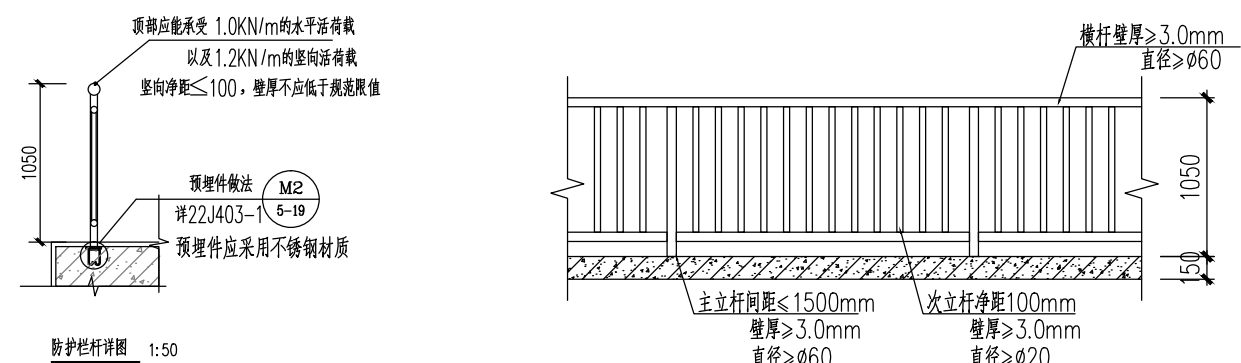


金属型材栏杆应符合《建筑防护栏杆技术标准》JGJ / T470-2019 相关要求，壁厚应满足要求；

1) 铝合金：铝合金管立柱、扶手的壁厚不小于3.0mm，一般受力杆件的壁厚不小于3.0mm；


9、一节山平台南侧台阶较陡，安装扶手，扶手长度为：8m

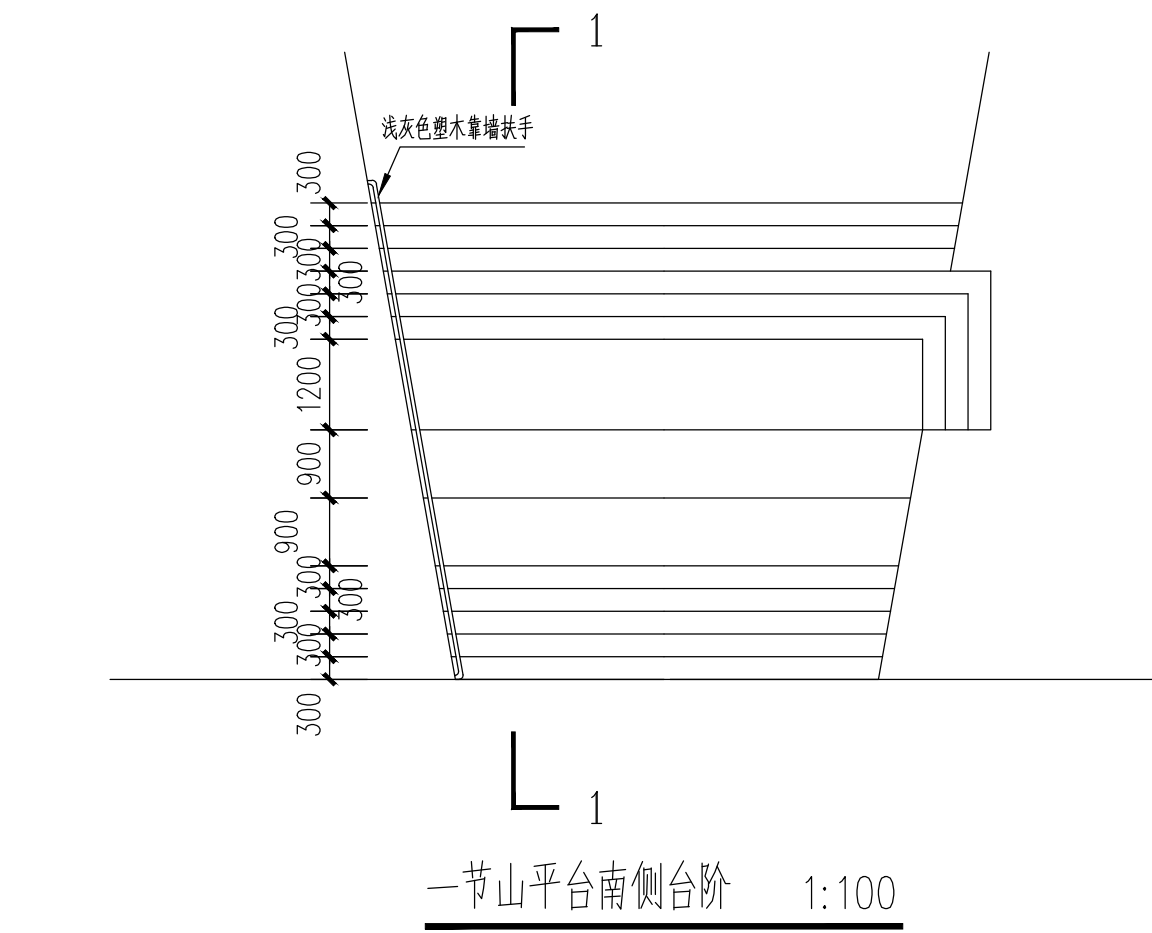

一节山平台南侧台阶 1:100

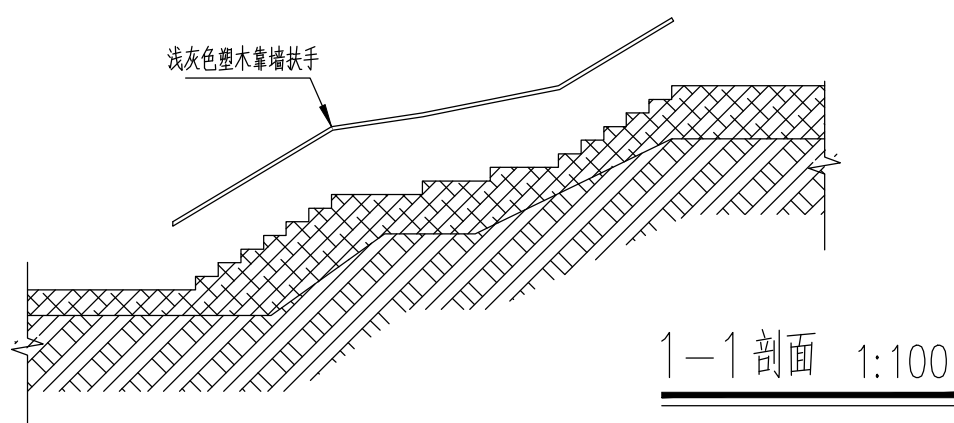


1-1 剖面 1:100

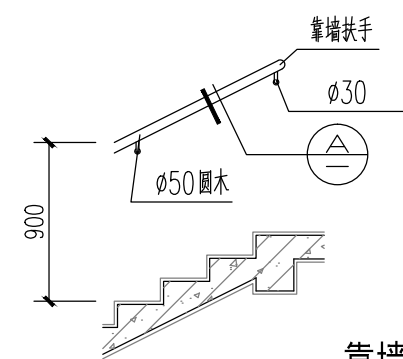

靠墙扶手详图

栏杆应符合《建筑防护栏杆技术标准》 JGJ / T470-2019相关要求

10、一节山平台船厅油漆脱落

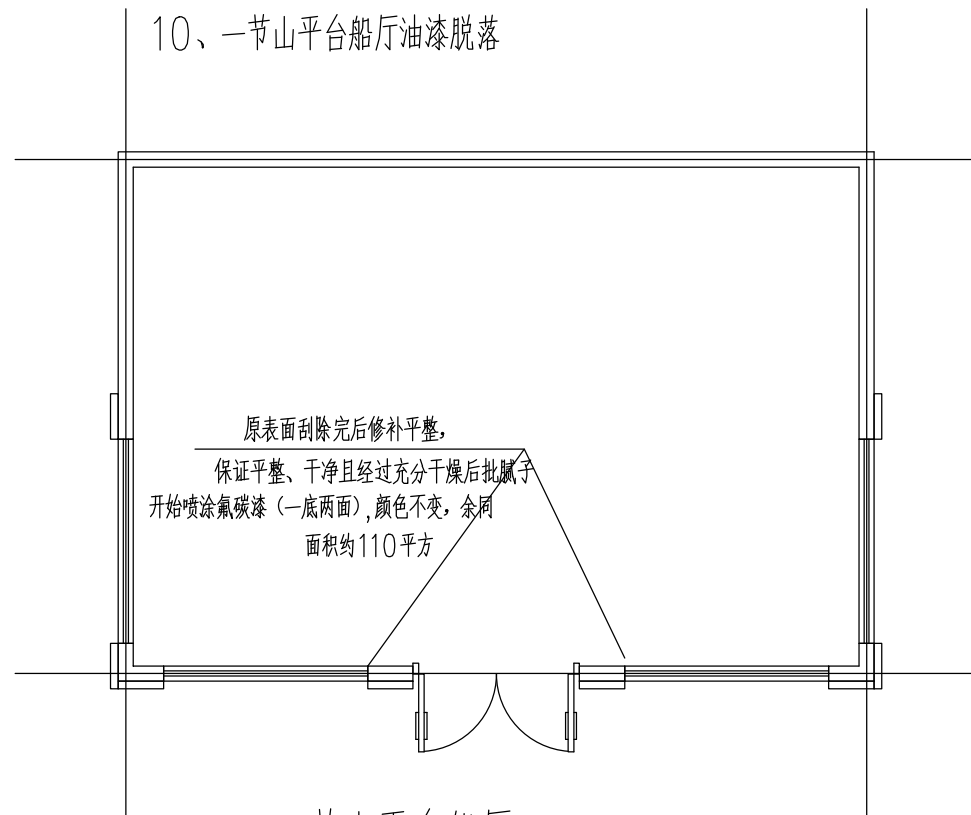

一节山平台船厅 1:100

专业负责人	邵源	邵源
项目负责人	邵源	邵源
审核	邵源	邵源
校对	罗条吉	罗条吉
设计	伍清	伍清
制图	伍清	伍清

建设单位：
滁州市云龙湖风景名胜管理委员会

项目名称：
云龙山观景台设施维修项目

图纸名称：
修缮内容：8、9、10

工程编号	SF-XU2025-07		
设计阶段	施工图		
专 业	修缮		
图 号	07		
日 期	2025.07	版次	A