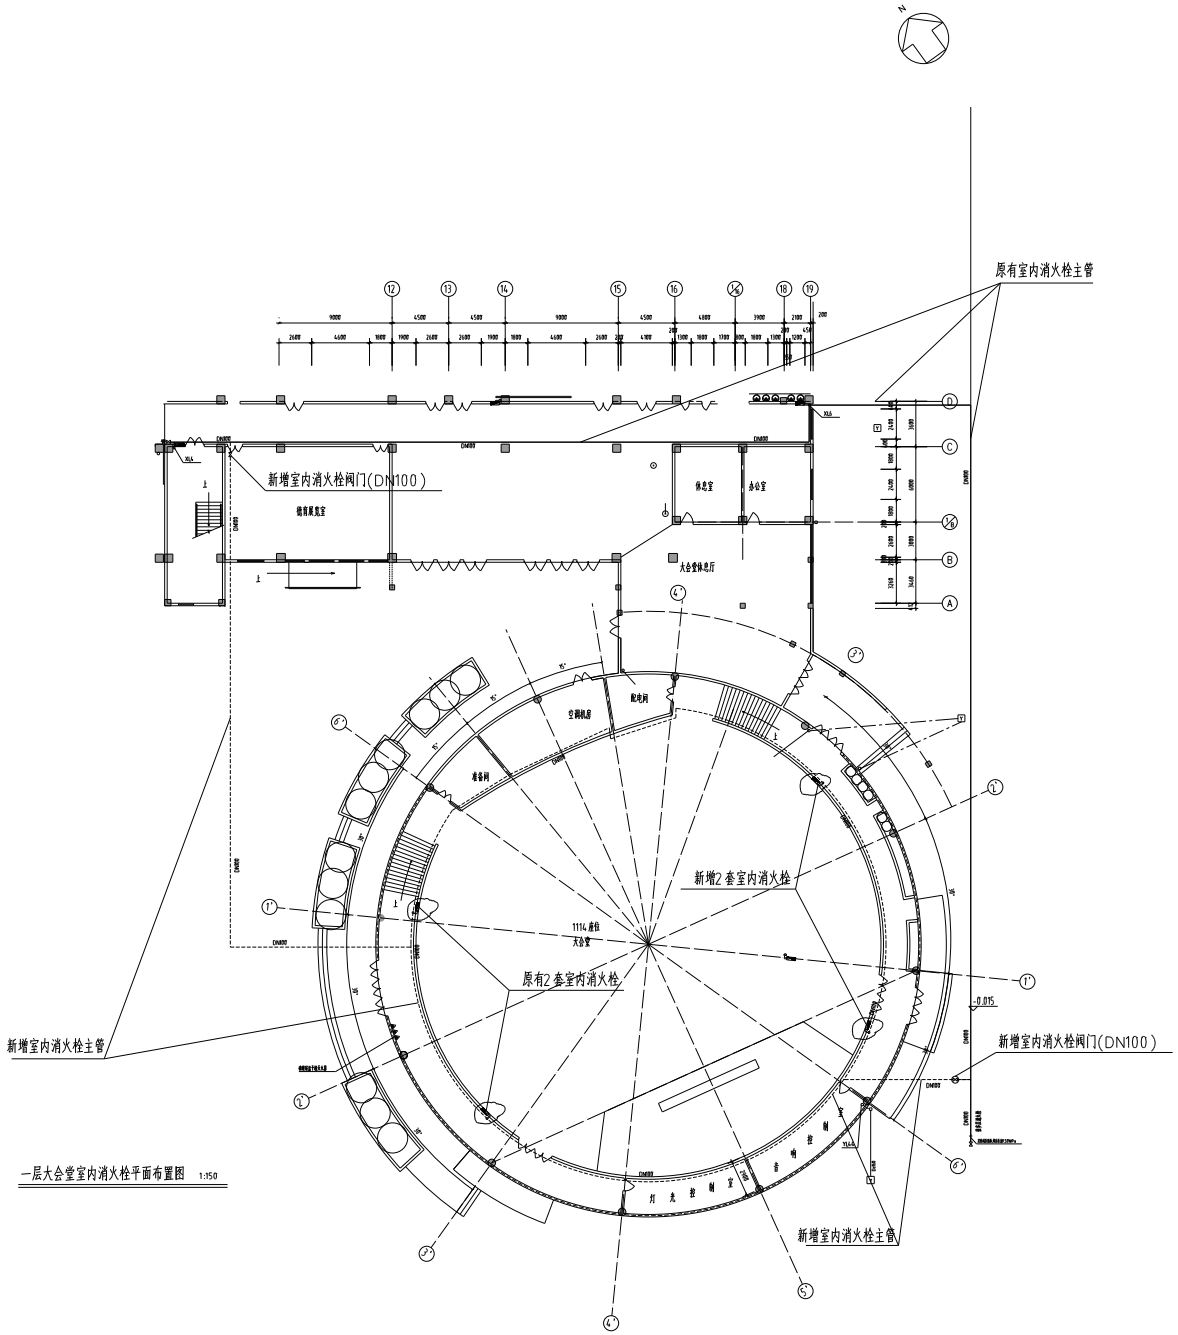

一层大会堂室内消火栓平面布置图 1:150

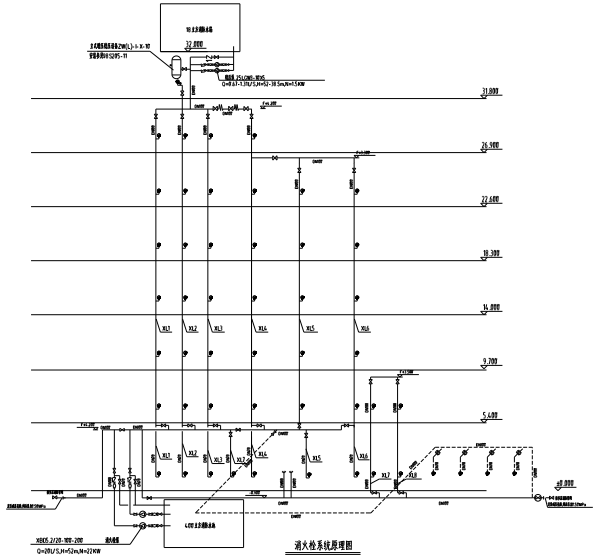

说明表中

序号	图例	名称 规格	型号规格	单位	数量	备注
1		闸阀	DN100	套	2	
2		闸阀	DN65	套	4	
3		室内消火栓		套	2	新增(含箱体全套,含配管)
4		室内消火栓主管	DN100	米	200	新增
5		室内消火栓支管	DN65	米	18	新增
6		箱体		个	1	

改造说明:

改造范围:大会堂室内消火栓消防改造。

改造内容:原大会堂2套室内消火栓保留,再增设2套,总共4套,如图所示;

原东南位置阀门井内阀门DN65,本次改为DN100,为一路供水

从原德育展览室DN100室内消火栓主管增加DN100阀门接出,为另一路供水,

这样,大会堂内4套室内消火栓改为环状供水。

消火栓主管架空敷设。

序号	日期	修改说明

建设单位

南京师范大学附属扬子中学

设计单位

同济大学建筑设计研究院

THE ARCHITECTURAL DESIGN & RESEARCH INSTITUTE OF TONGJI UNIVERSITY

地址:上海 邮编:邮编 200092

1239 SIPING RD. SHANGHAI 200092 P.R.C

Tel:021-65982630 Fax:021-65985004

工程名称

南京师范大学附属扬子中学

工程编号	05-G-64		
项目名称			
审 定		日期	
审 核		日期	
校 对		日期	
工程负责人		日期	
专业负责人		日期	
设 计		日期	
绘 图		日期	

图纸名称

一层大会堂室内消火栓平面布置图

专业	给排水	设计阶段	施工图
图号	02	修改版次	

会签签章

批准签章

本图版权为上海同济建筑设计研究院,未经同意不得外流