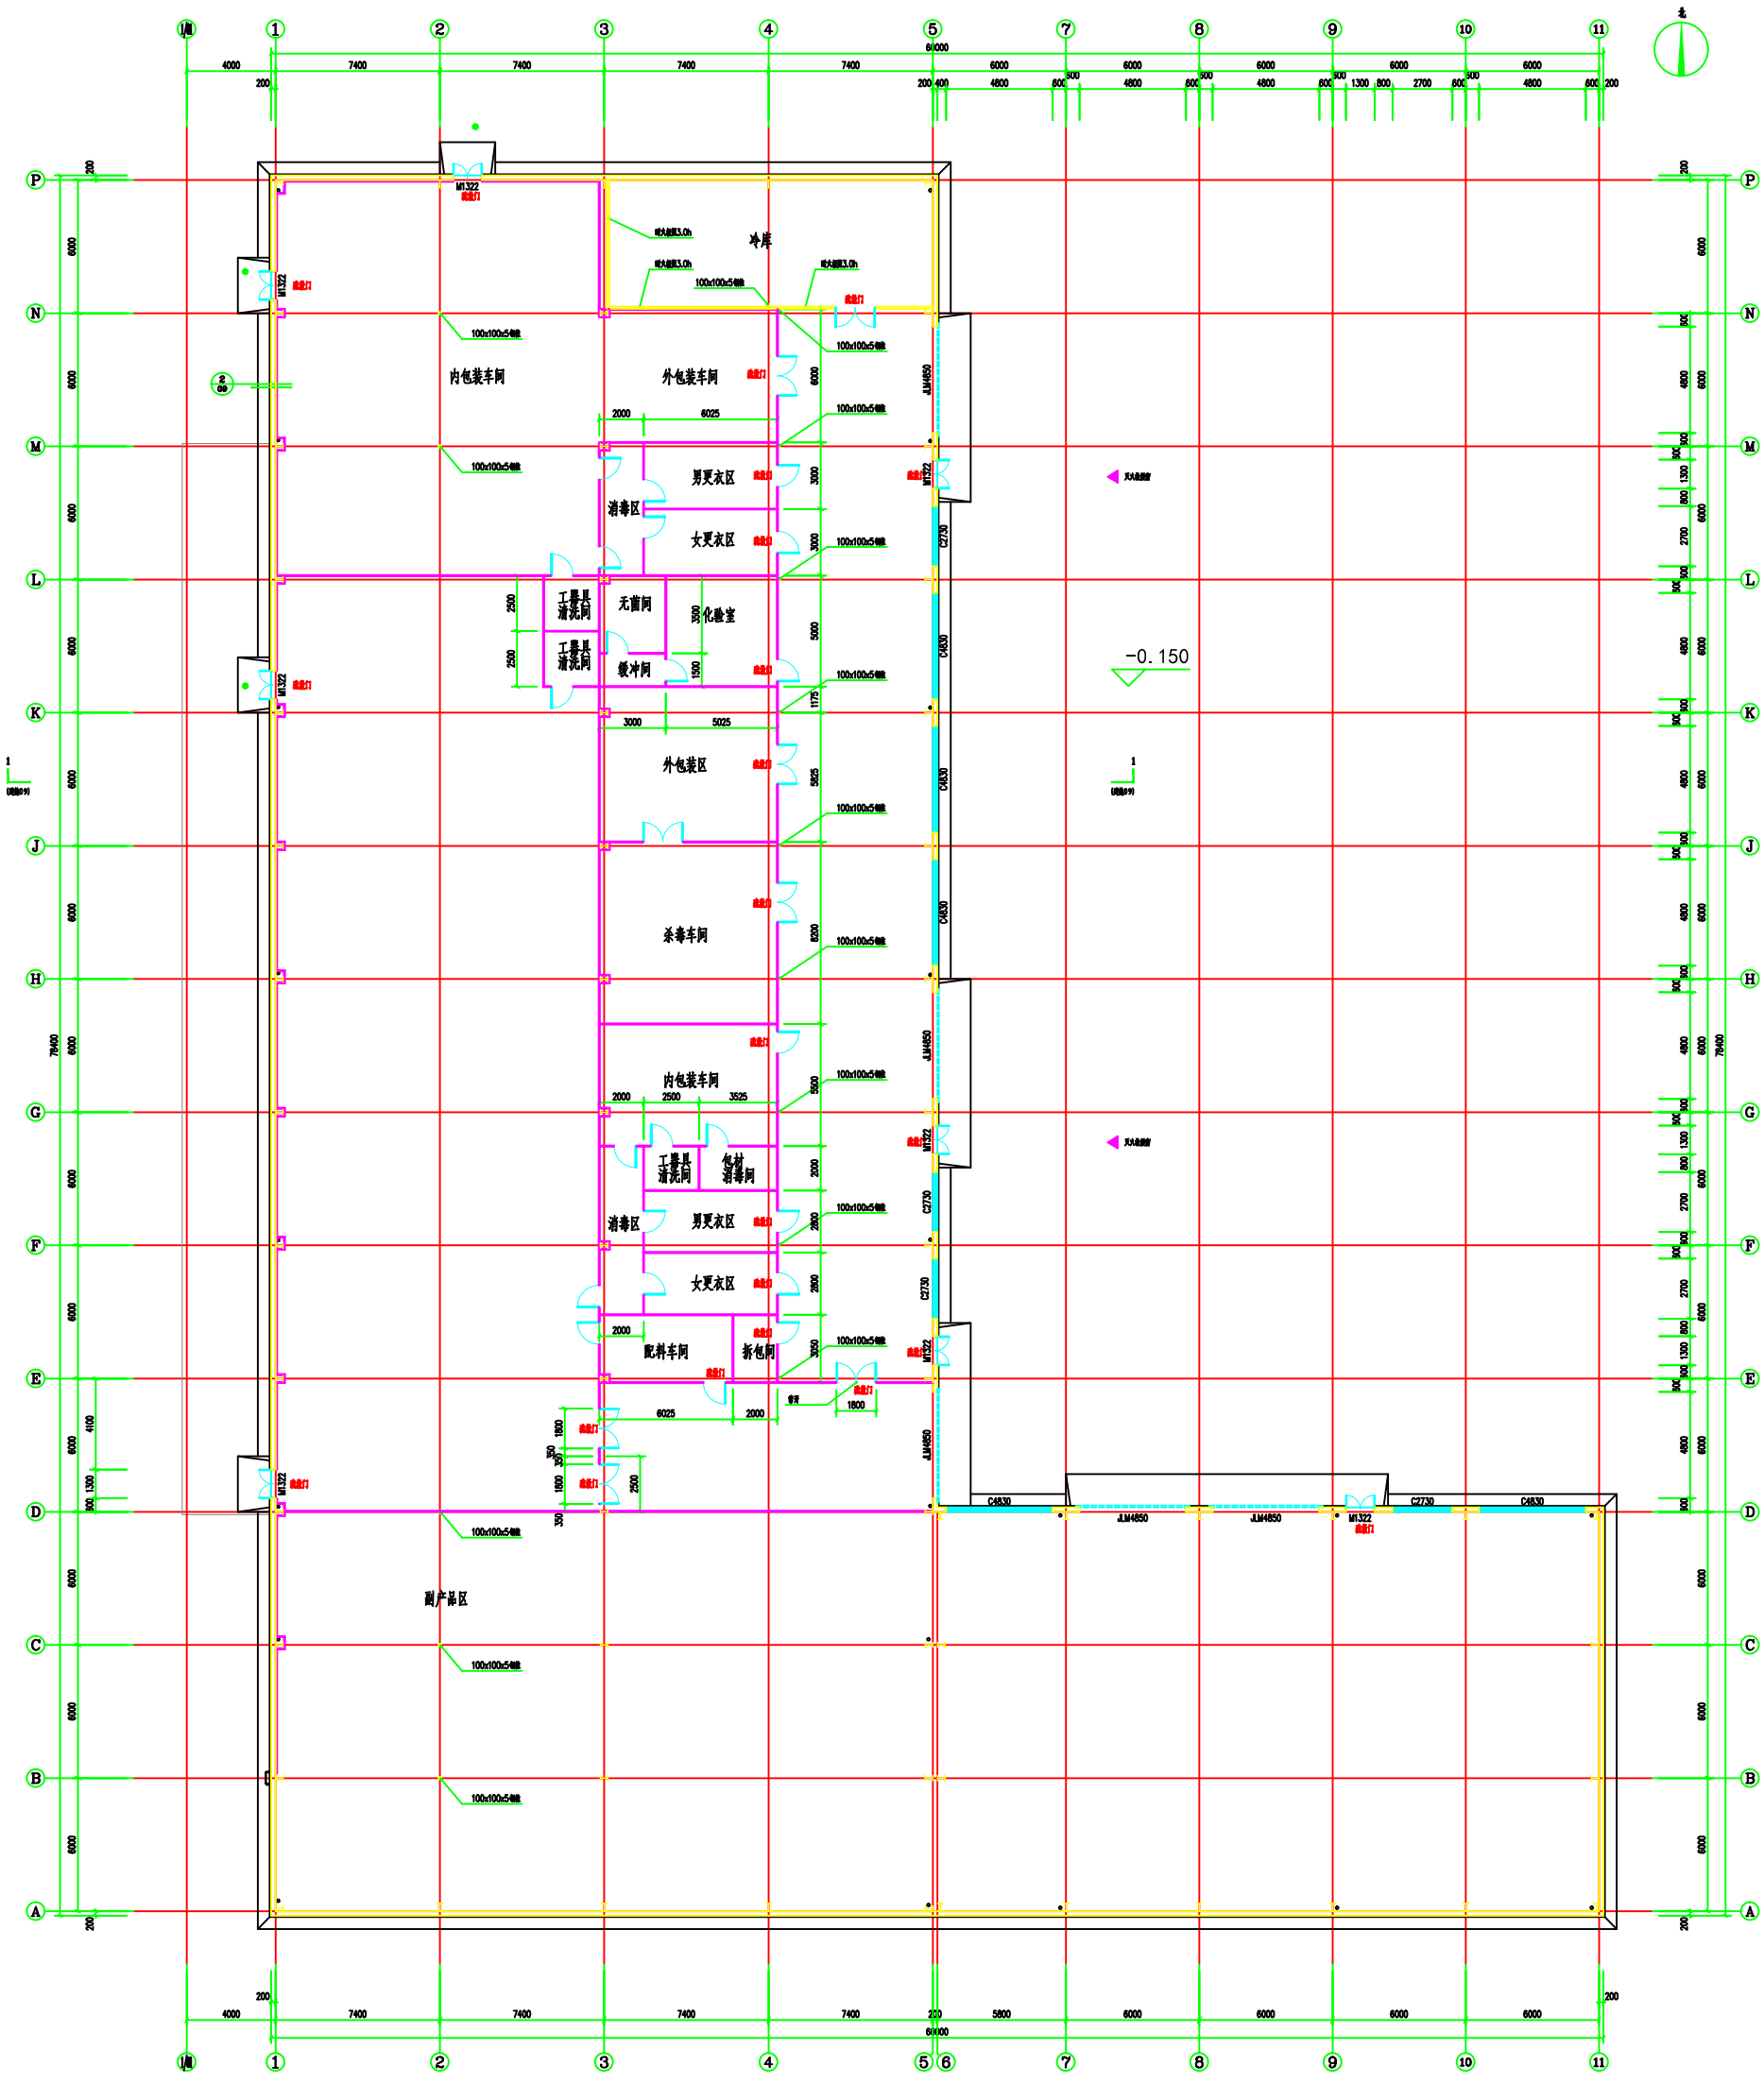

一层平面图

结构	李百燕		
出气	王万雨		
设计人	徐 婷		
校 核	仲华每		

如皋市规建建设设计院有限公司

Ruogao Municipal Construction & Architecture Design Institute Co., Ltd.

资格证书号 建筑工程 A(2201015000) 甲级设计 市政公用 A(2201015000) 乙级 装饰装修 设计专项乙 72220200000

地址 江苏 如皋 大学路与扬州路交叉口

电话 0513-87531506

传真 0513-87531502

网址 www.rgjzsj.com

邮箱 72220200@163.com

建设单位	如皋市江安集团有限公司
工程名称	如皋市科技园孵化产业园（孵化产业园）加工车间（厂房）车间
建设地点	如皋市江安镇人民北路
修改日期	修改内容
注册师章	
单位出图章	
结构	王玉华
电气	罗建平
给排水	陈 娟
暖通	陈 娟
专业负责人	陈 娟
项目负责人	罗建平
工程负责人	汪小民
校 对	汪小民
设 计	李翔翔
方 案	白玉军
图纸分类	
设计编号	JZ2024-047
工程编号	
图纸编号	JS-05/09
比 例	
出图日期	2024.07
校审编号	