



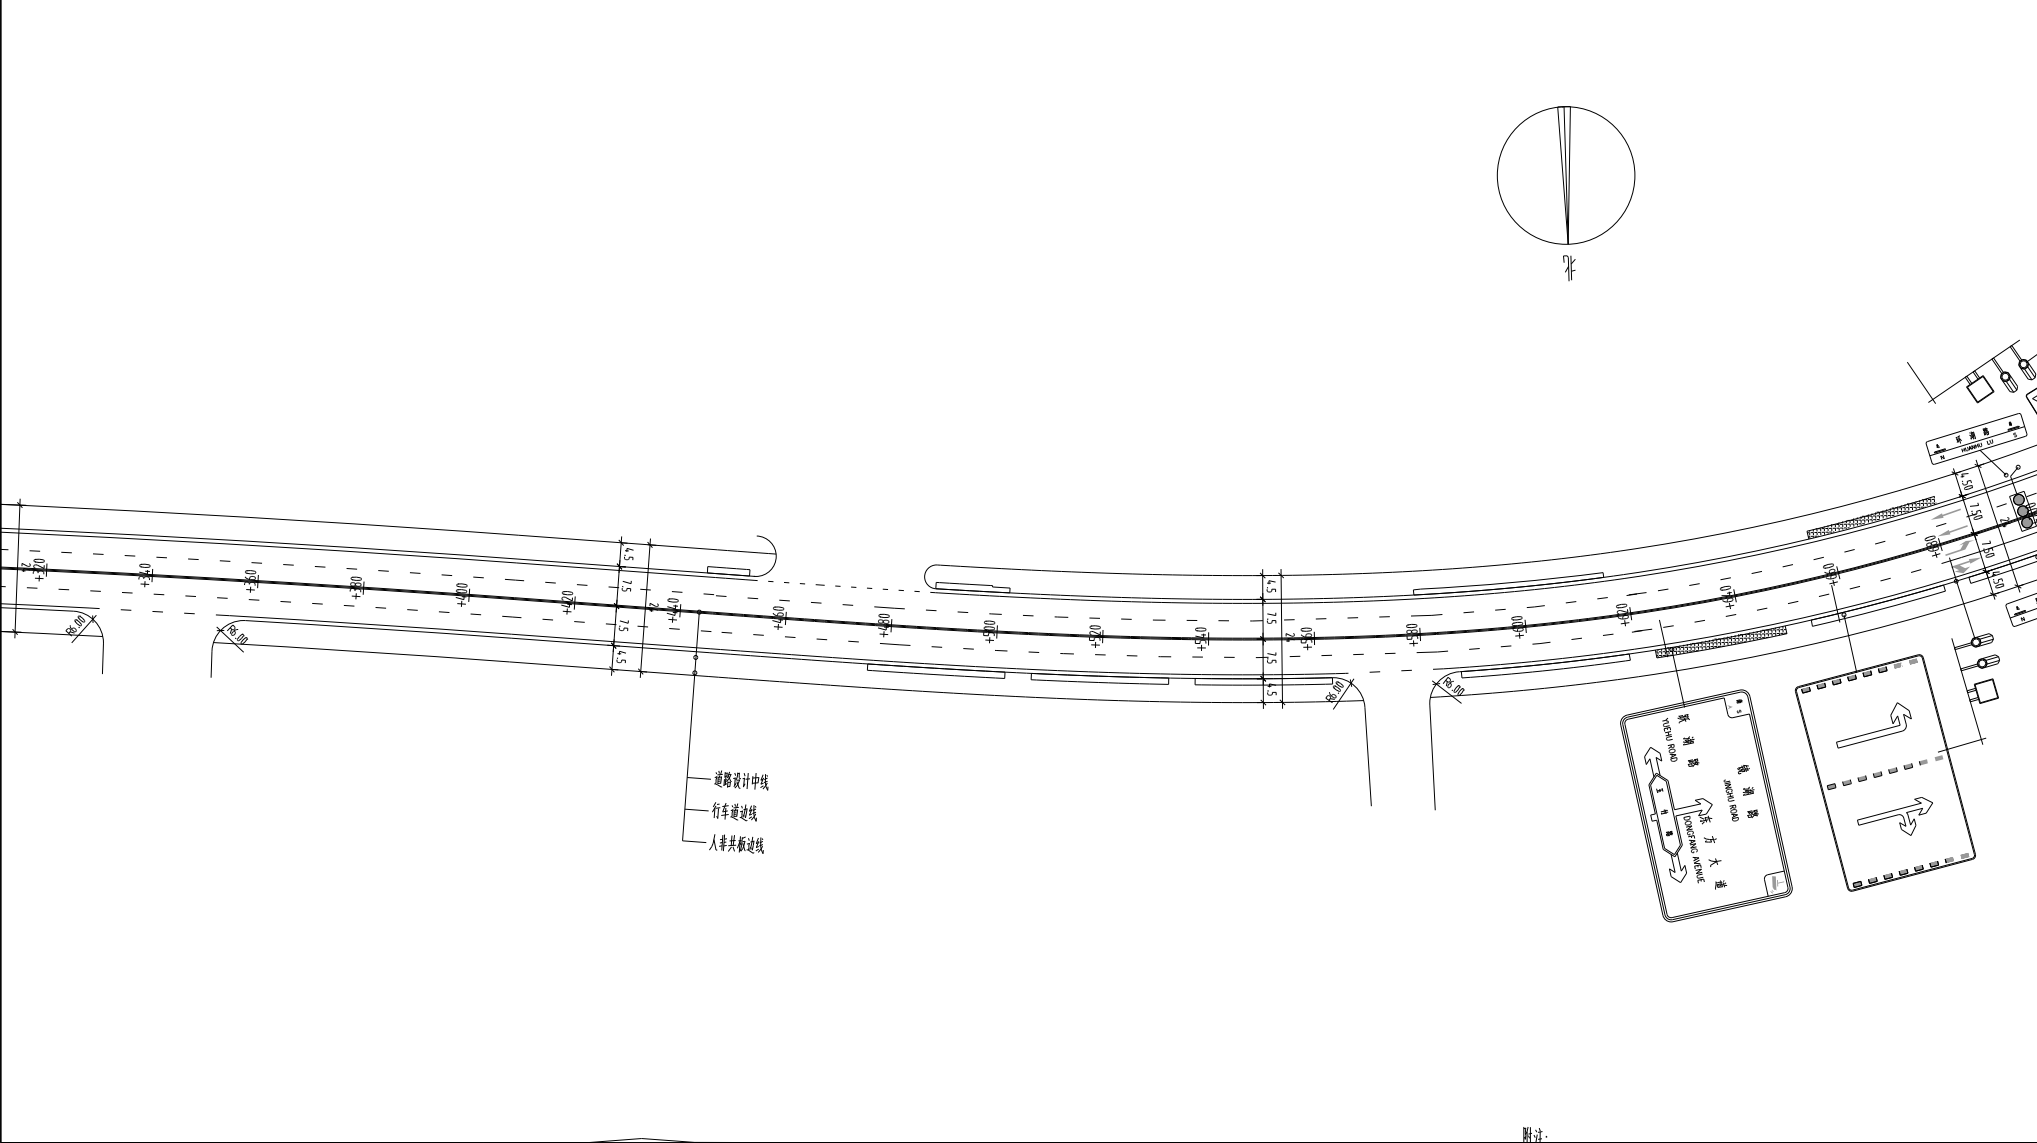

隆 渝 建 设 (四 川) 有 限 公 司	项 目 名 称	环湖路道路提升改造工程	项 目 负 责 人	马向前	设计	增详远	审 核	代智峰	图 别	交 通	版 本	施 工 图
	图 名	交通工程平面设计图	专业负责人	张 成	校 对	张 成			图 号	SIII-3	日 期	2023.3

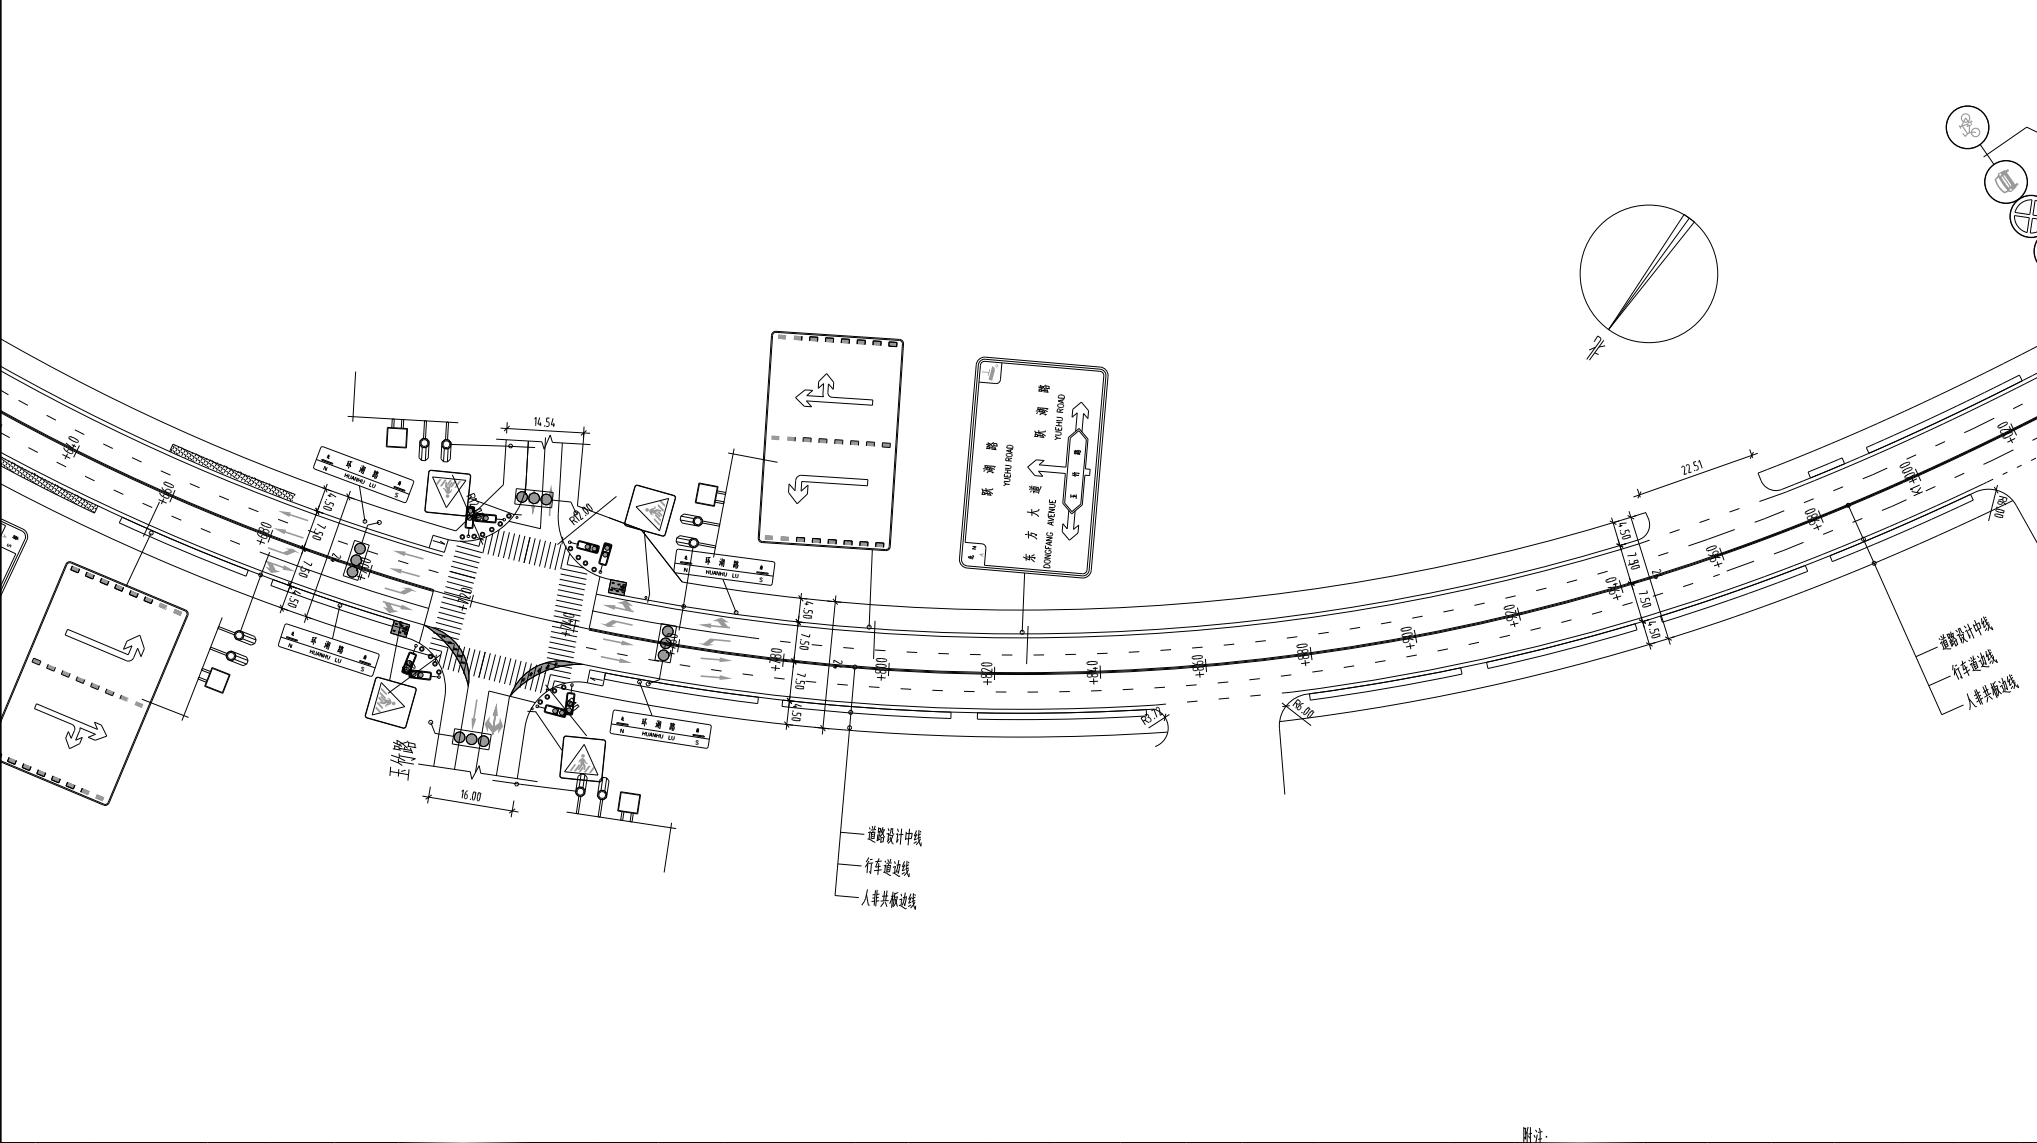


附注:

1、本图尺寸单位以米计。

2、比例为1:1000。


3、采用大地2000坐标系,1985国家高程基准。

隆 渝 建 设 (四 川) 有 限 公 司	项 目 名 称	环湖路道路提升改造工程	项 目 负 责 人	马向前	设计	增详远	审 核	代智峰	图 别	交 通	版 本	施 工 图
	图 名	交通工程平面设计图	专 业 负 责 人	张 成	校 对	张 成			图 号	SⅢ-3	日 期	2023.3

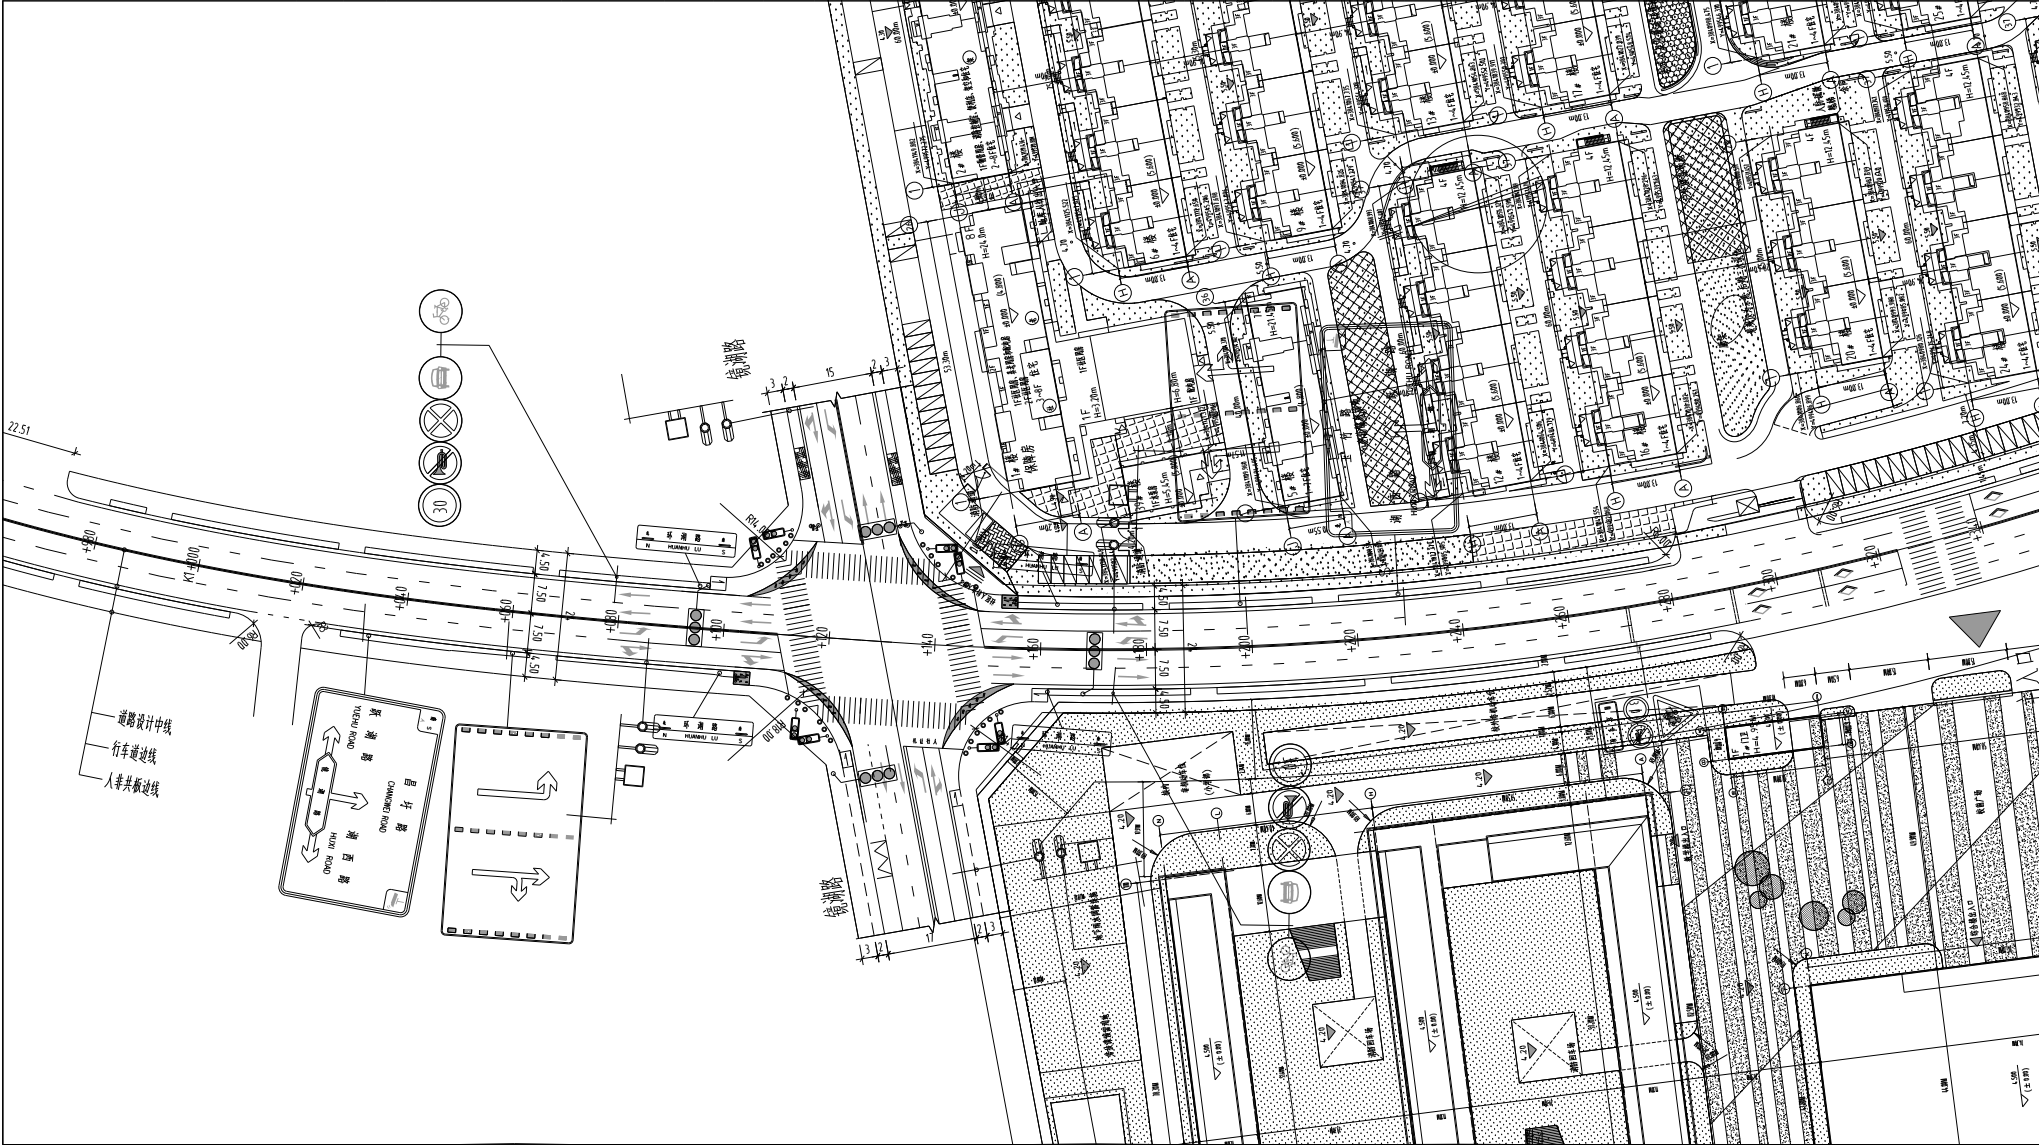


- 1、本图尺寸单位以米计。
- 2、比例为1:1000。
- 3、采用大地2000坐标系,1985国家高程基准。

隆 渝 建 设 (四 川) 有 限 公 司	项目名称	环湖路道路提升改造工程	项目负责人	马向前	设计	增详远	审核	代智峰	图 别	交 通	版 本	施 工 图
	图 名	交通工程平面设计图	专业负责人	张 成	校 对	张 成			图 号	SIII-3	日 期	2023.3

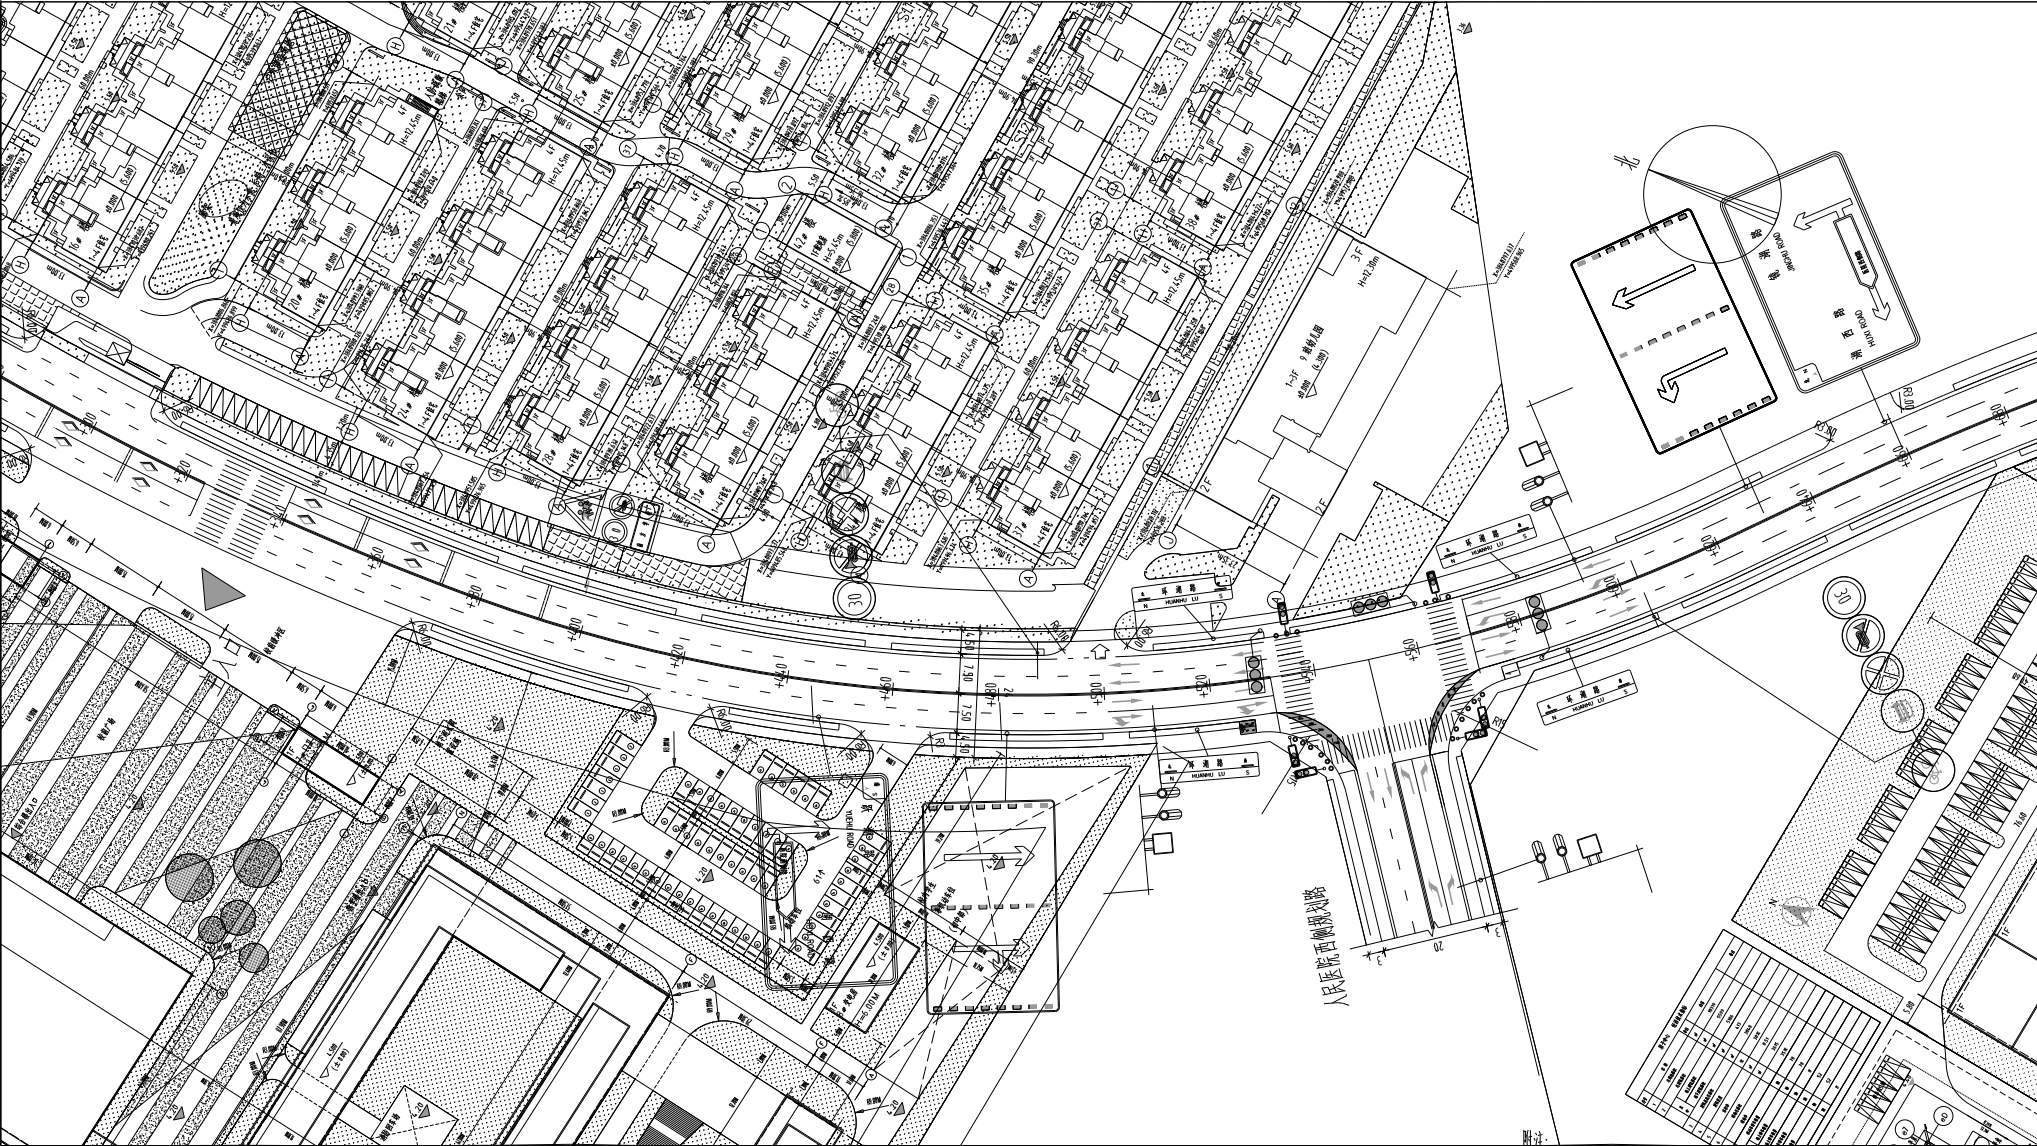

- 1、本图尺寸单位以米计。
2、比例为1:1000。
3、采用大地2000坐标系,1985国家高程基准。

隆 渝 建 设 (四 川) 有 限 公 司	项 目 名 称	环湖路道路提升改造工程	项 目 负 责 人	马向前	设计	增详远	审 核	代智峰	图 别	交 通	版 本	施 工 图
	图 名	交通工程平面设计图	专业负责人	张 成	校 对	张 成			图 号	SIII-3	日 期	2023.3

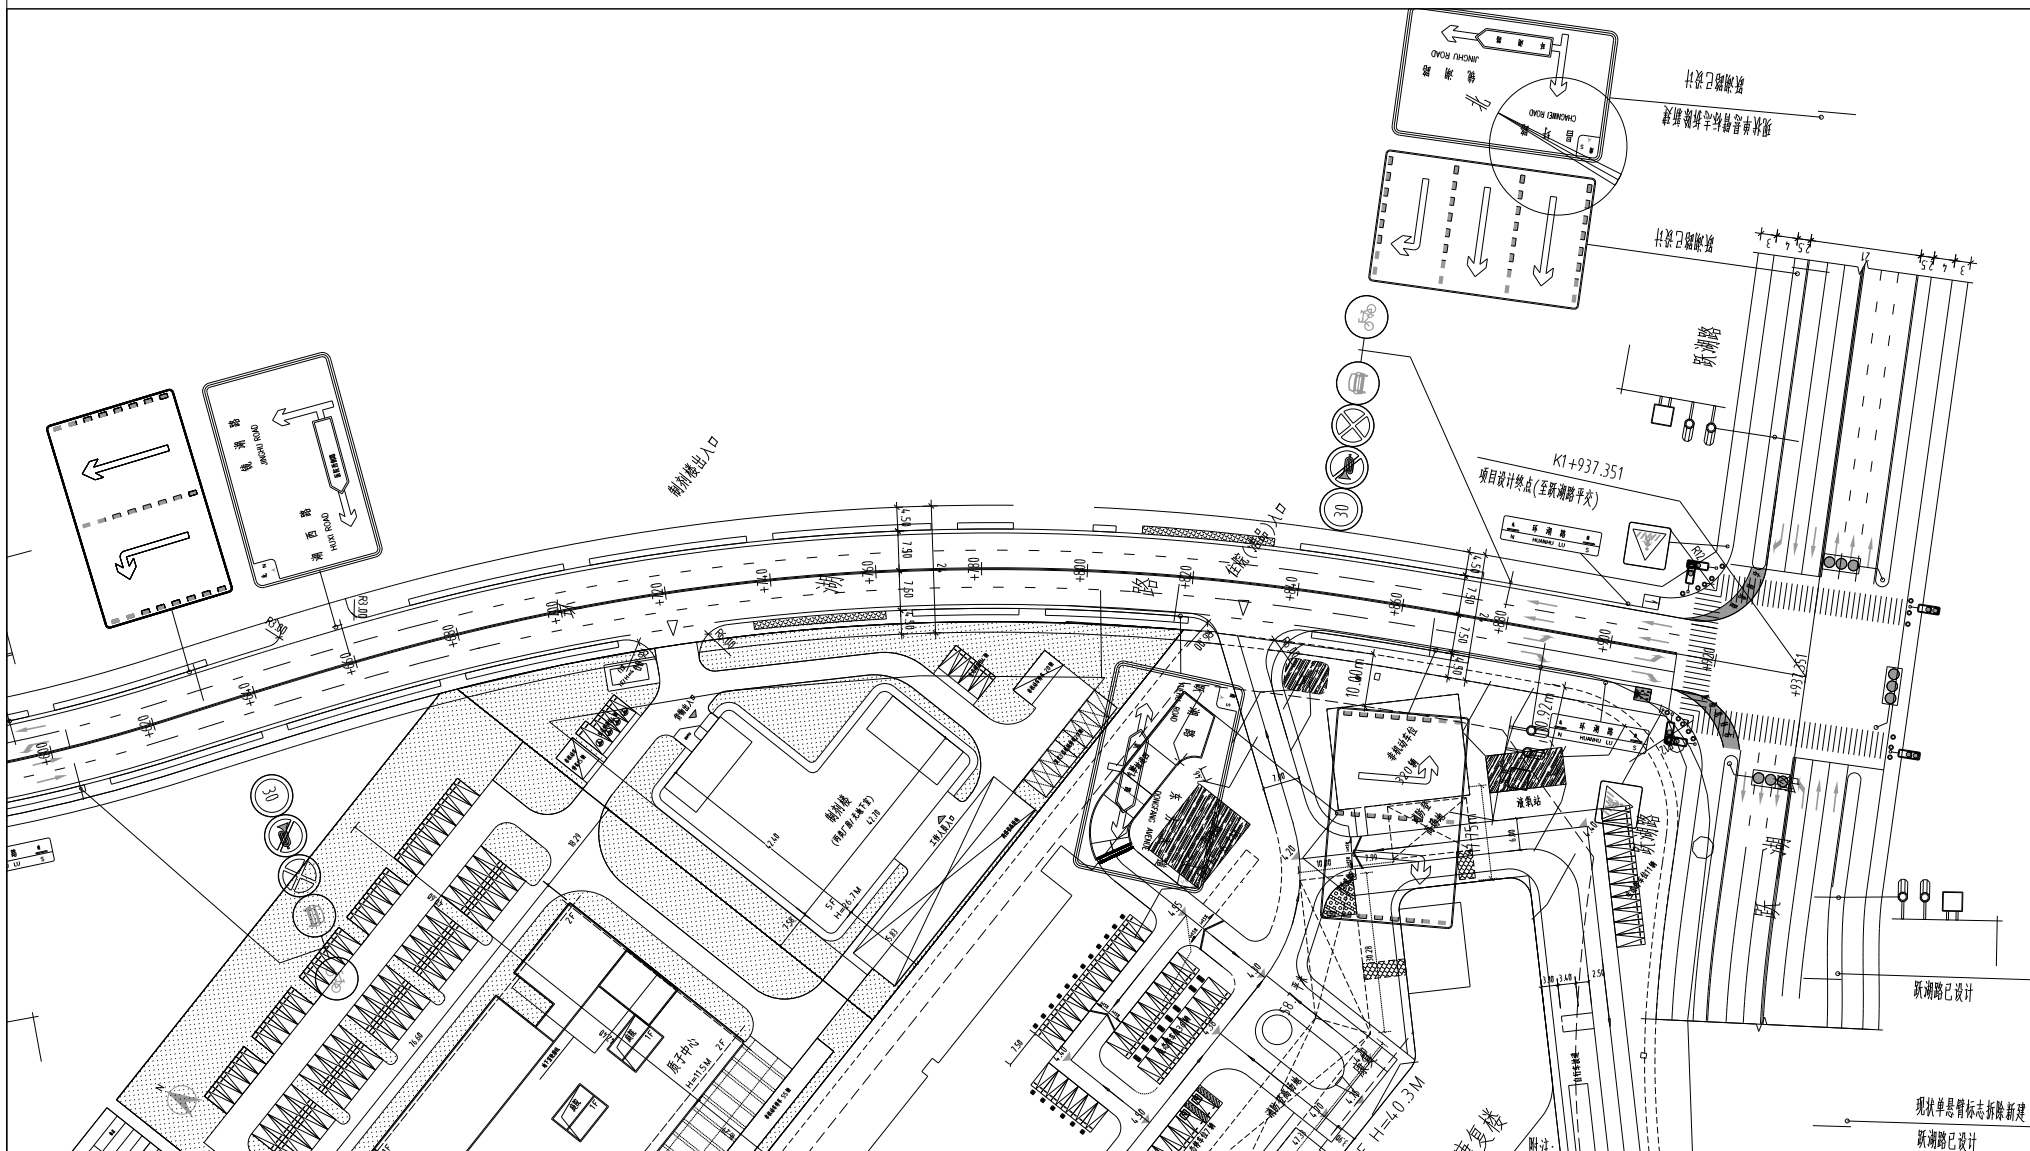

- 1、本图尺寸单位以米计。
- 2、比例为1:1000。
- 3、采用大地2000坐标系,1985国家高程基准。

隆 渝 建 设 (四 川) 有 限 公 司	项 目 名 称	环湖路道路提升改造工程	项目负责人	马向前	设计	增详远	审核	代智峰	代智峰	图 别	交 通	版 本	施 工 图
	图 名	交通工程平面设计图	专业负责人	张 成	校 对	张 成				图 号	SIII-3	日 期	2023.3