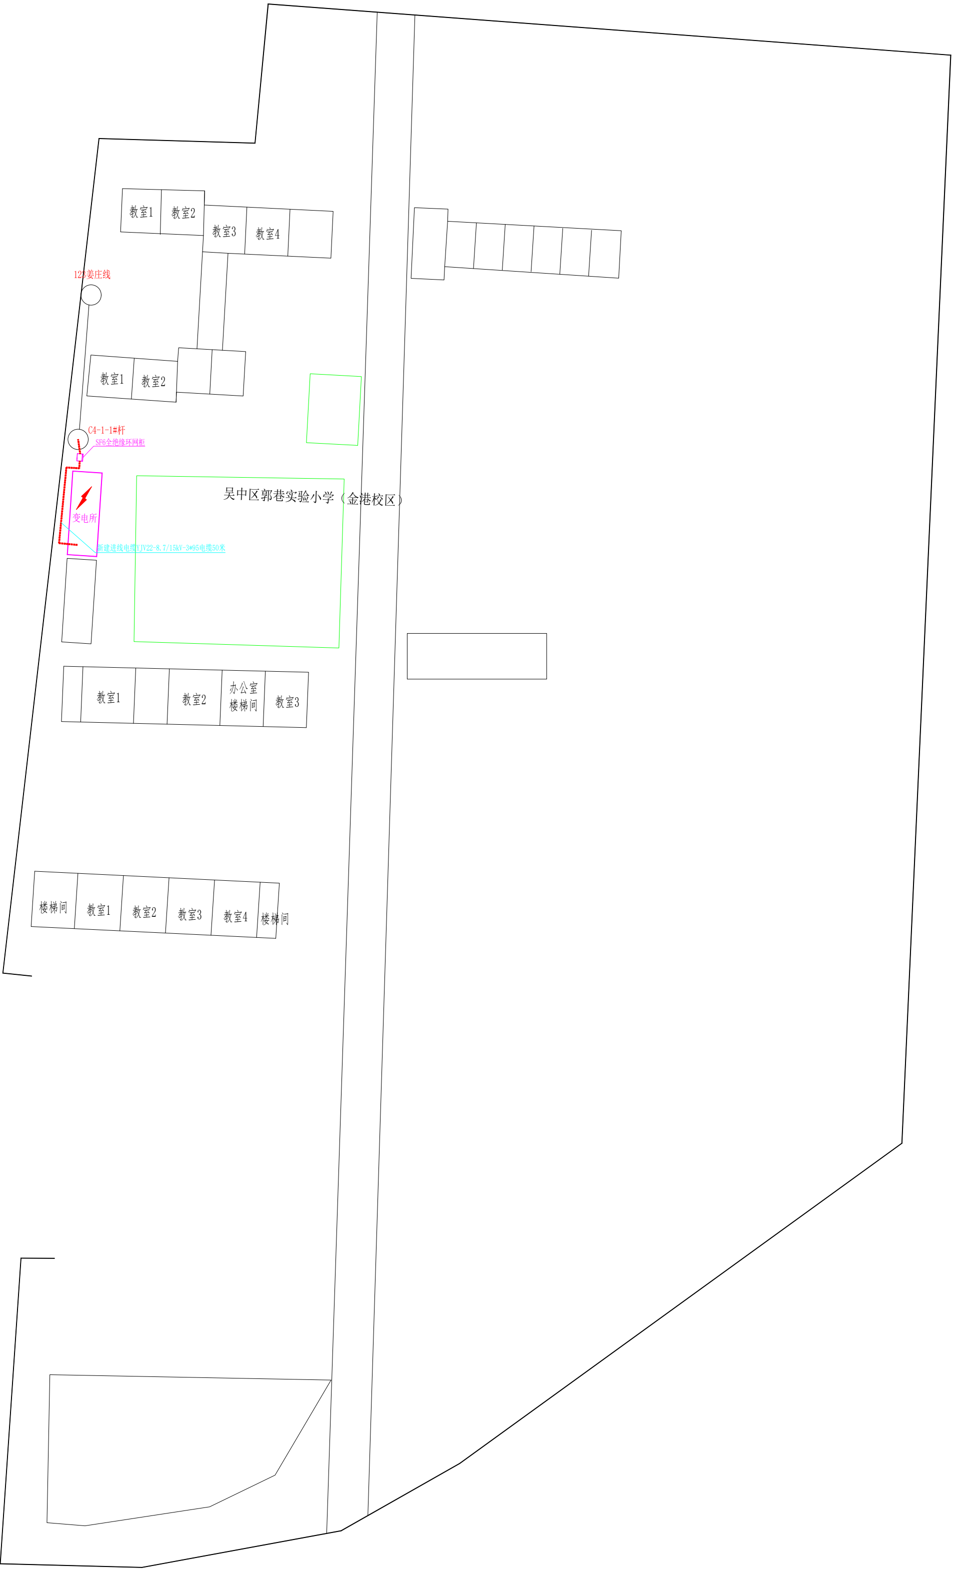
教室1
教室2
教室3
教室4
123姜庄线
教室1
教室2
C4-1-1#杆
SF6全绝缘环网柜
变电所
新建进线电缆YJV22-8.7/15kV-3*95电缆50米
吴中区郭巷实验小学（金港校区）
教室1
教室2
办公室
楼梯间
教室3
楼梯间
教室1
教室2
教室3
教室4
楼梯间

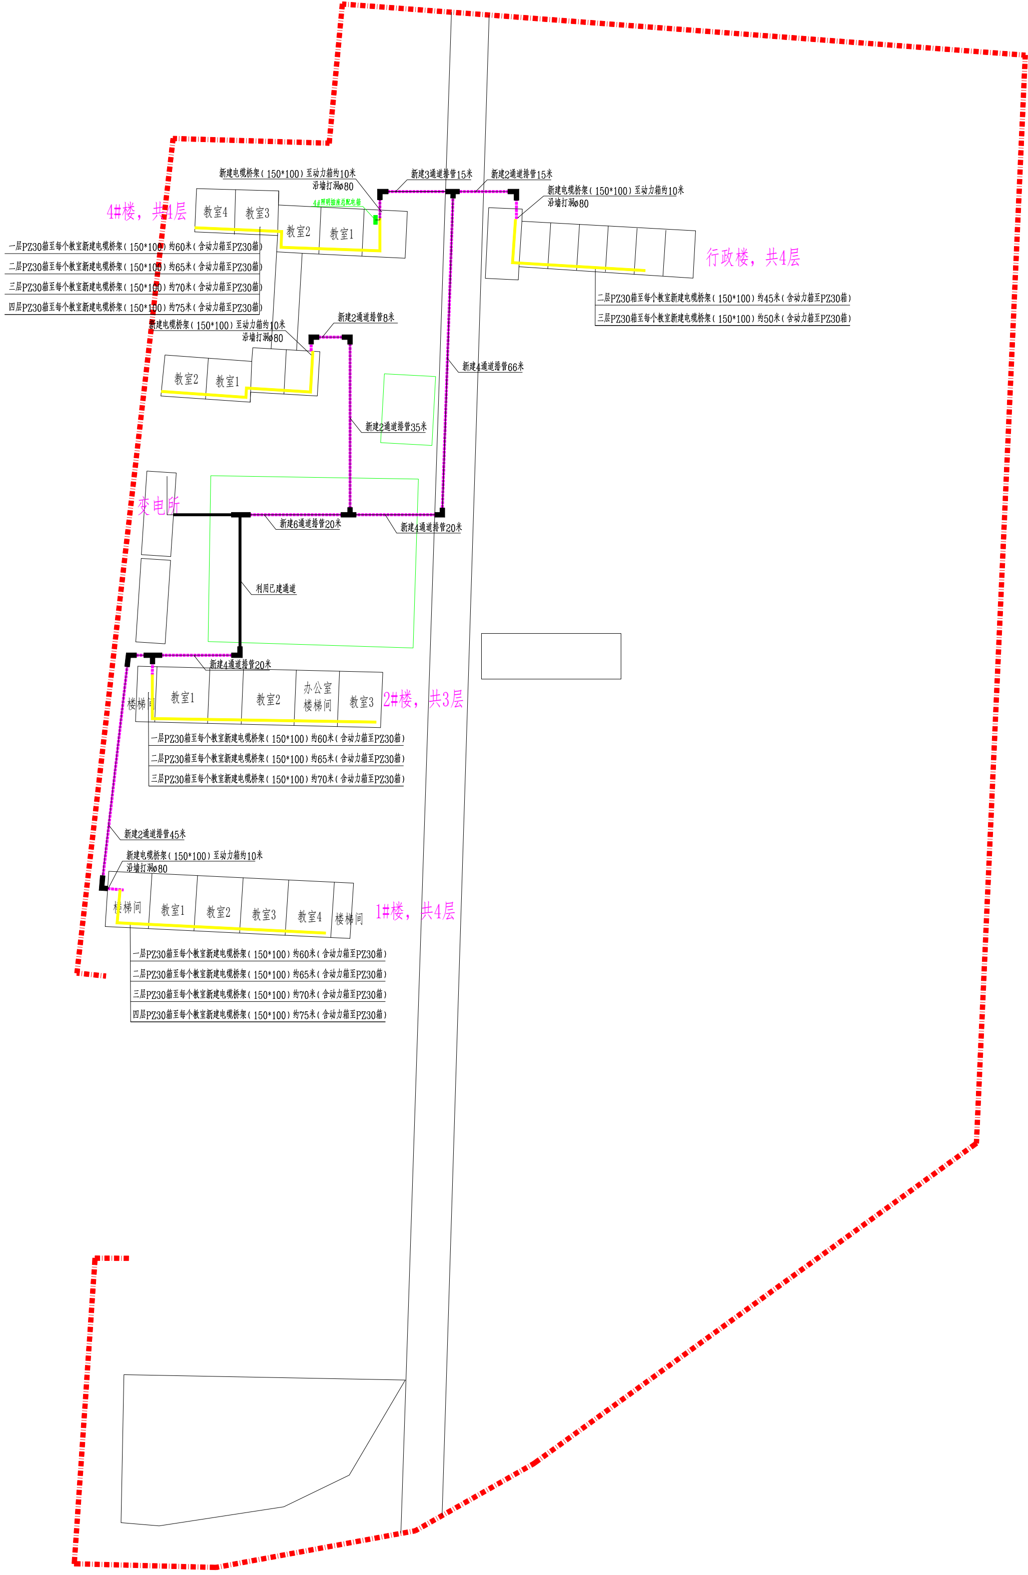
新建电缆桥架（150*100）至动力箱约10米
沿墙打洞ø80
新建3通道排管15米
新建2通道排管15米
新建电缆桥架（150*100）至动力箱约10米
沿墙打洞ø80
4#楼，共4层
教室4
教室3
教室2
教室1
4#照明插座总配电箱
一层PZ30箱至每个教室新建电缆桥架（150*100）约60米（含动力箱至PZ30箱）
二层PZ30箱至每个教室新建电缆桥架（150*100）约65米（含动力箱至PZ30箱）
三层PZ30箱至每个教室新建电缆桥架（150*100）约70米（含动力箱至PZ30箱）
四层PZ30箱至每个教室新建电缆桥架（150*100）约75米（含动力箱至PZ30箱）
行政楼，共4层
二层PZ30箱至每个教室新建电缆桥架（150*100）约45米（含动力箱至PZ30箱）
三层PZ30箱至每个教室新建电缆桥架（150*100）约50米（含动力箱至PZ30箱）
新建电缆桥架（150*100）至动力箱约10米
沿墙打洞ø80
新建2通道排管8米
教室2
教室1
新建4通道排管66米
新建2通道排管35米
变电所
新建6通道排管20米
新建4通道排管20米
利用已建通道
新建4通道排管20米
楼梯间
教室1
教室2
办公室
楼梯间
教室3
2#楼，共3层
一层PZ30箱至每个教室新建电缆桥架（150*100）约60米（含动力箱至PZ30箱）
二层PZ30箱至每个教室新建电缆桥架（150*100）约65米（含动力箱至PZ30箱）
三层PZ30箱至每个教室新建电缆桥架（150*100）约70米（含动力箱至PZ30箱）
新建2通道排管45米
新建电缆桥架（150*100）至动力箱约10米
沿墙打洞ø80
楼梯间
教室1
教室2
教室3
教室4
楼梯间
1#楼，共4层
一层PZ30箱至每个教室新建电缆桥架（150*100）约60米（含动力箱至PZ30箱）
二层PZ30箱至每个教室新建电缆桥架（150*100）约65米（含动力箱至PZ30箱）
三层PZ30箱至每个教室新建电缆桥架（150*100）约70米（含动力箱至PZ30箱）
四层PZ30箱至每个教室新建电缆桥架（150*100）约75米（含动力箱至PZ30箱）

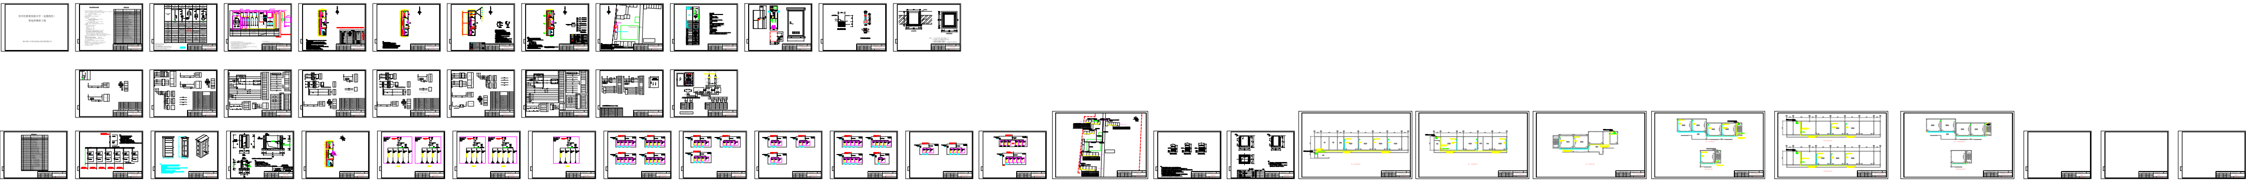
吴中区郭巷实验小学（金港校区）
变电所增容工程