


户外区域




文化主题地雕

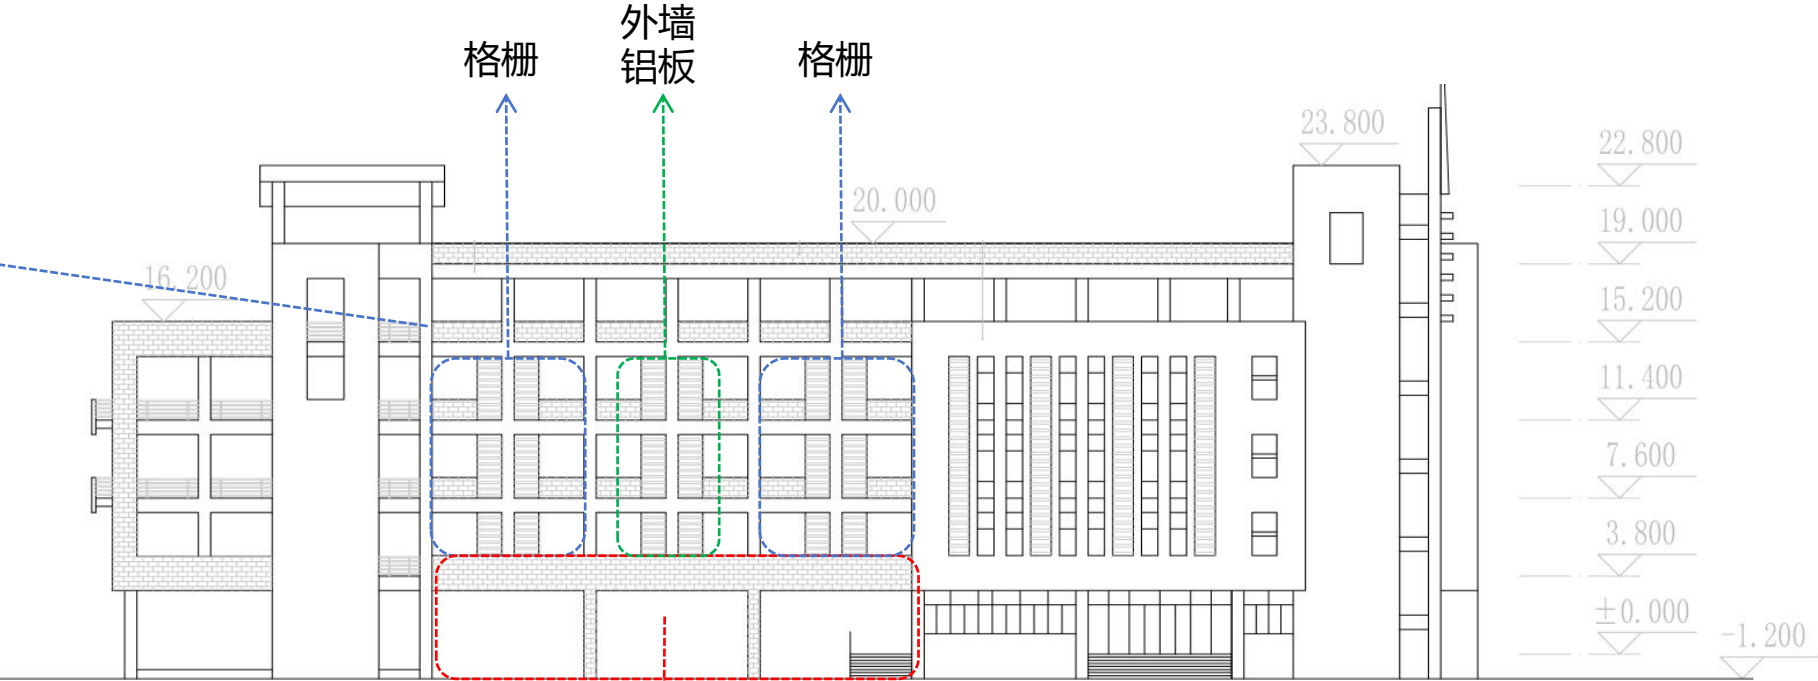


南立面

镂空铝板

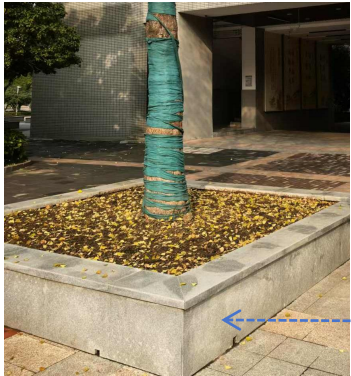

造型树池

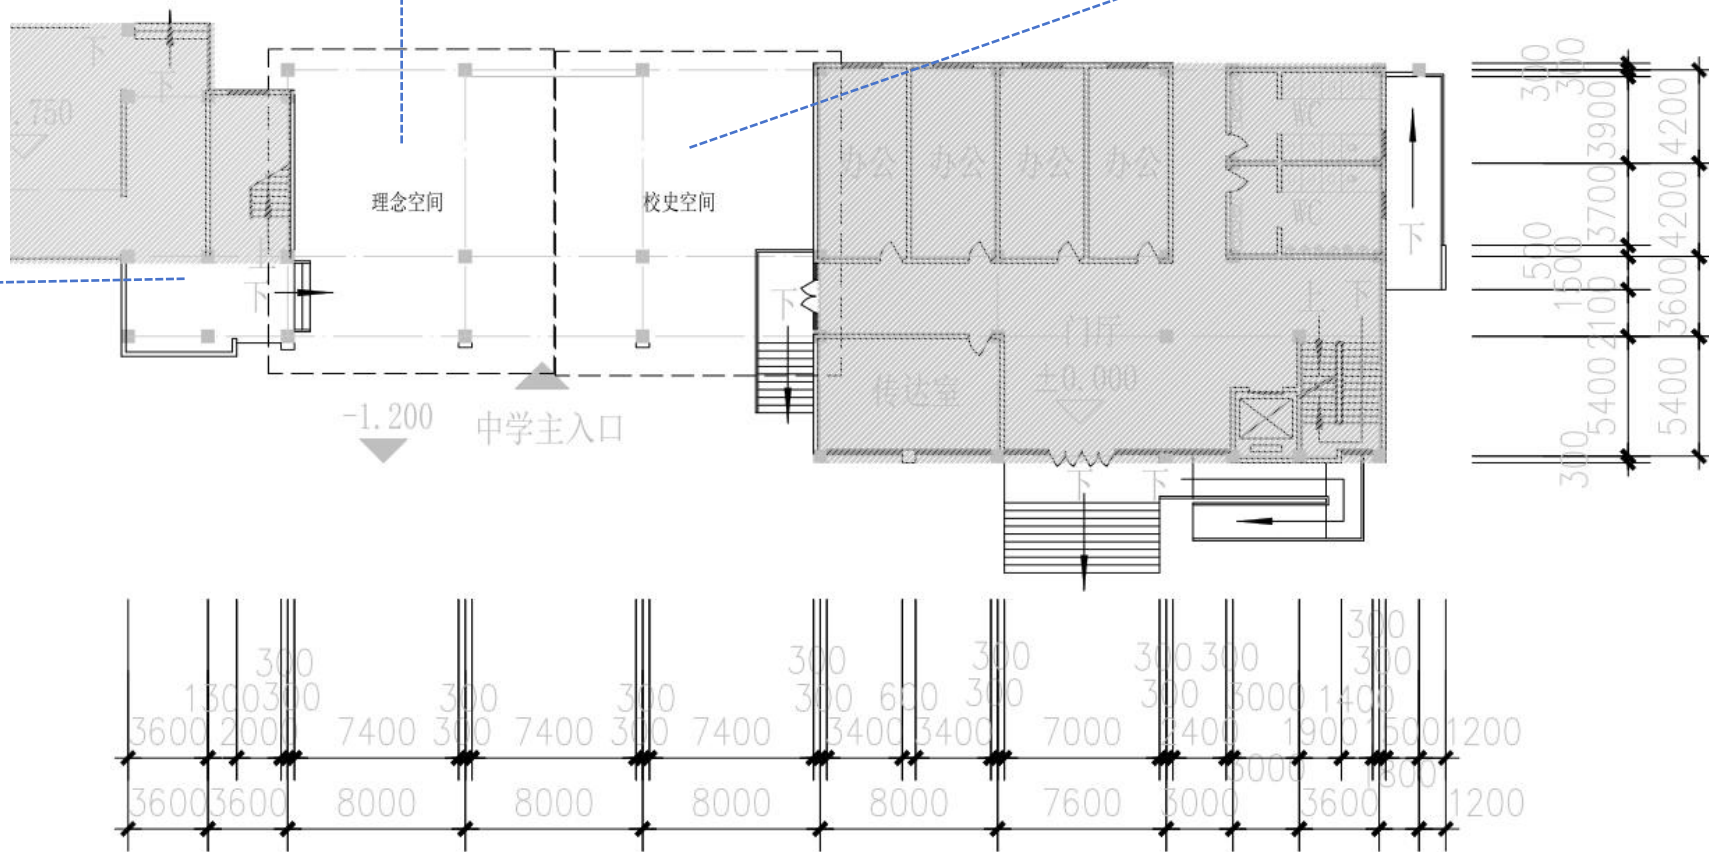

一层平面

