建筑 Architecture	
结构 Structure	
给排水 Plumbing	
暖通 HVAC	
电气 Electric	
幕墙 Facade	
光环境 Lighting	
弱电 ELV	
内装 ID	
景观 LA	

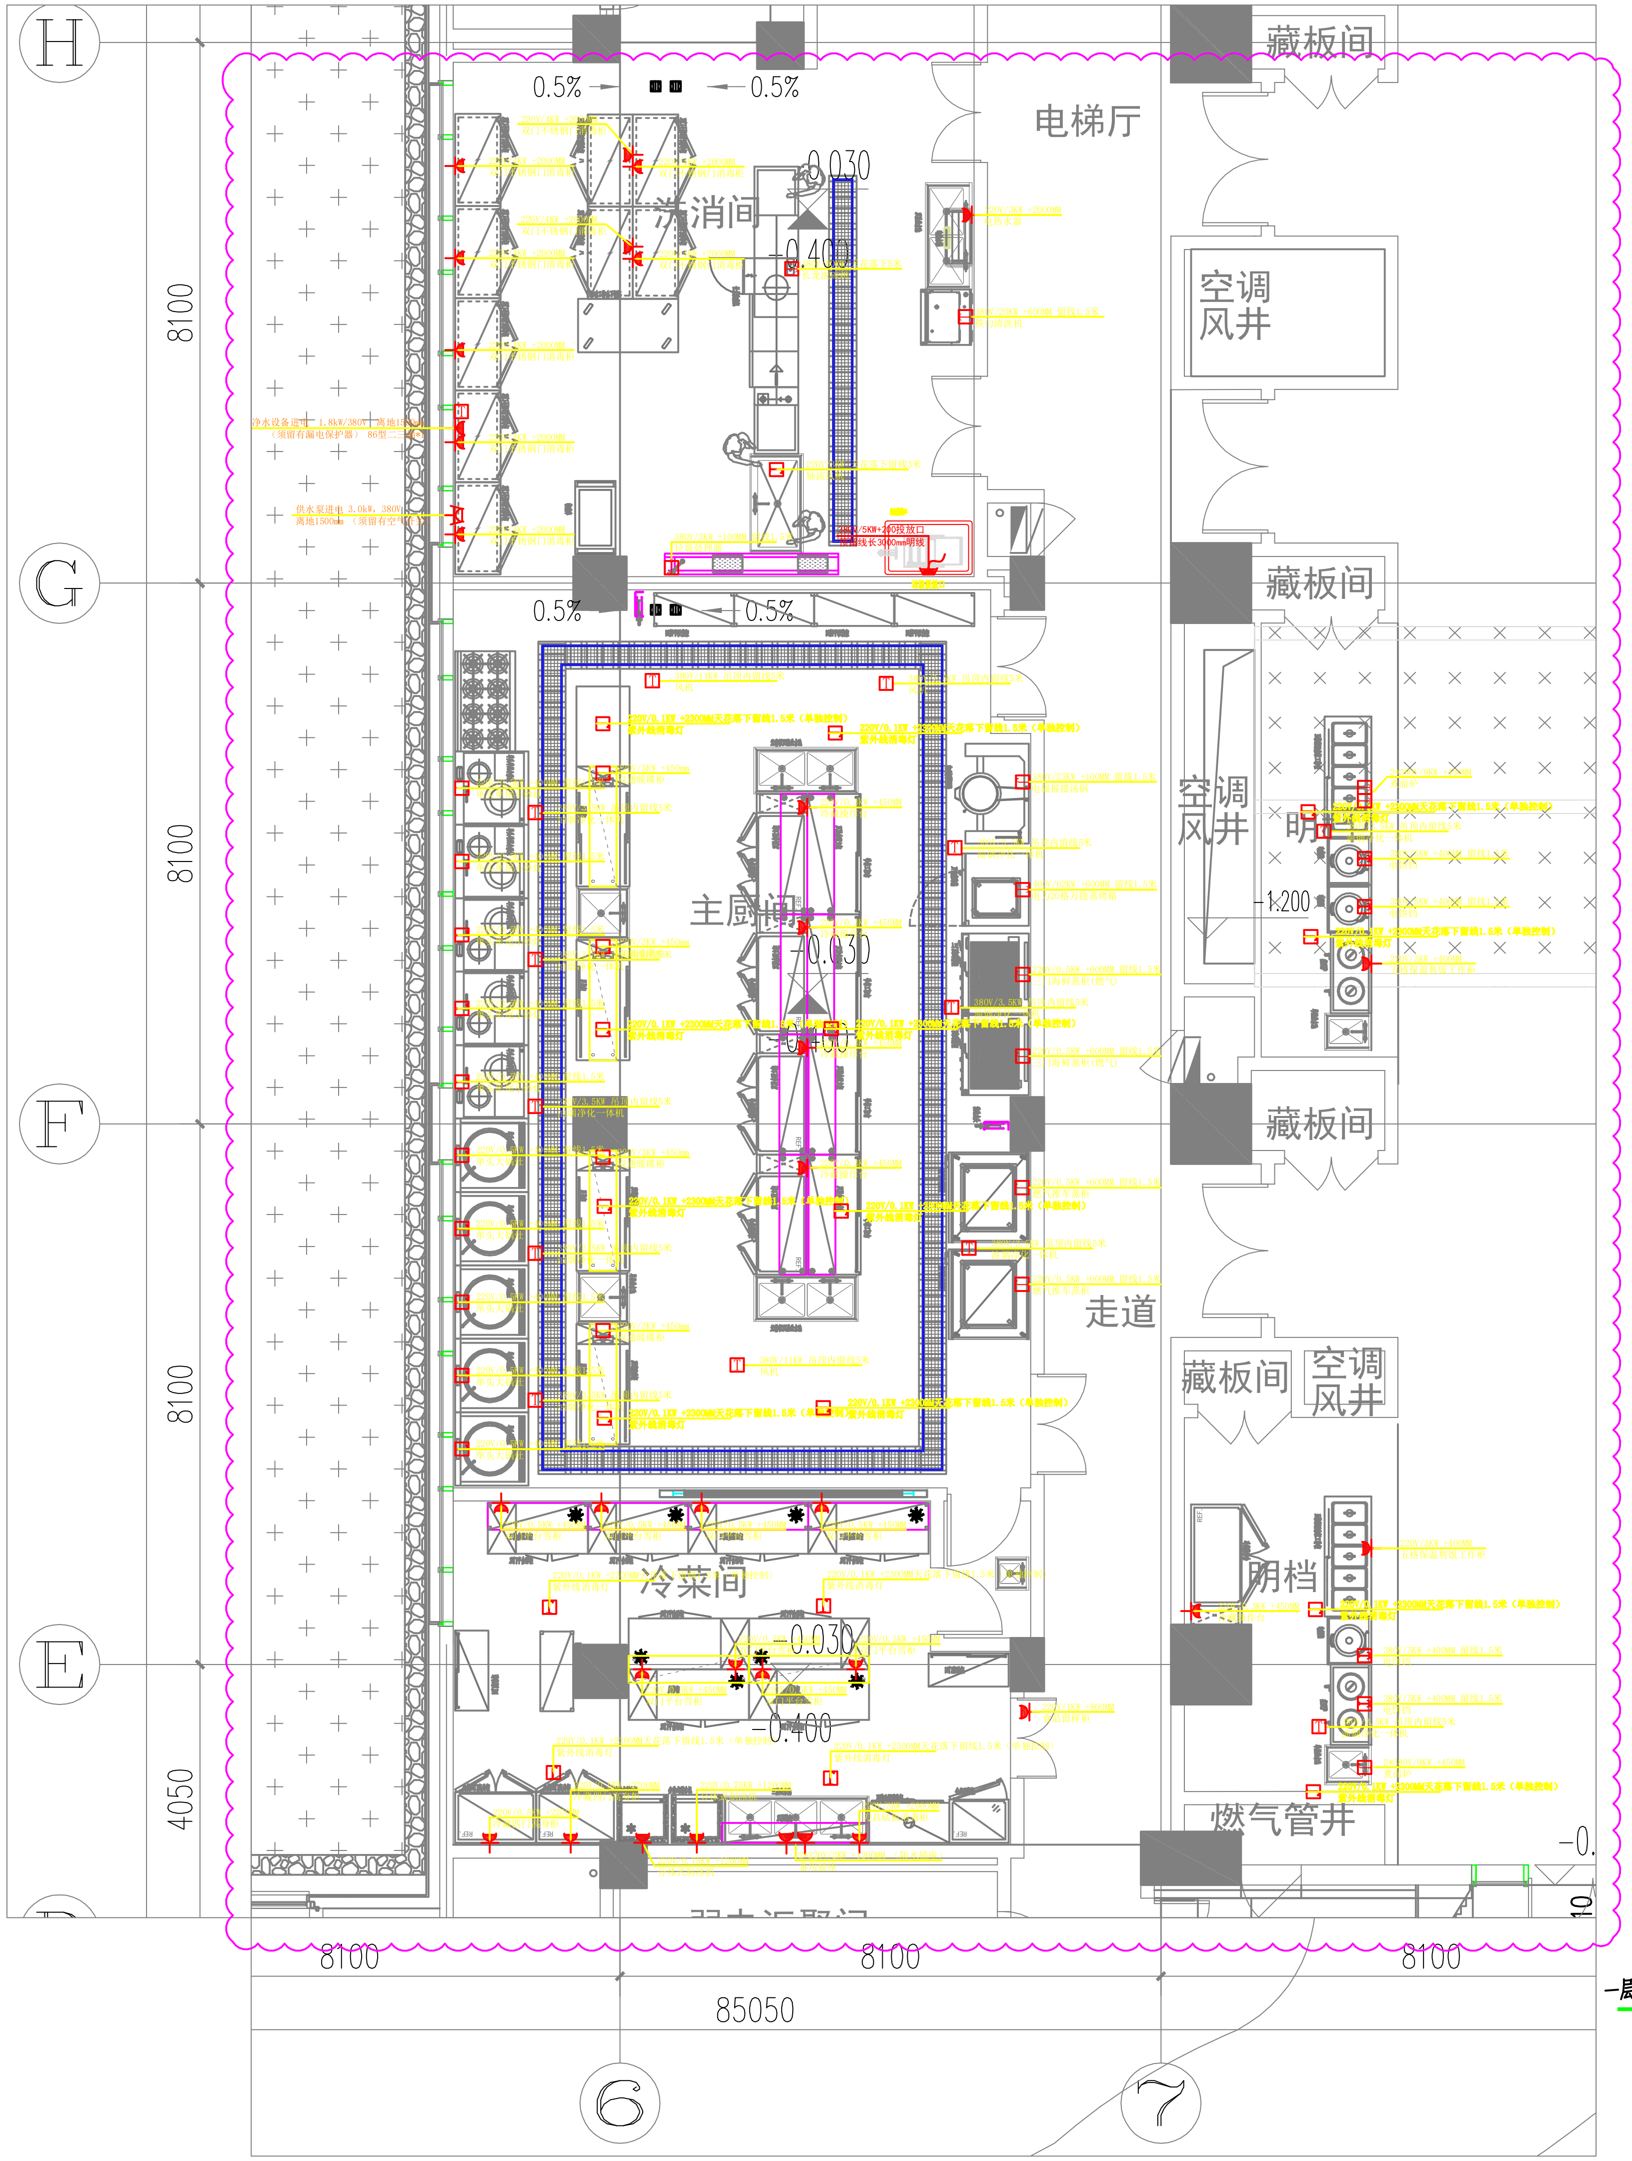
H
G
F
E
D
6
7
8100
8100
8100
4050
85050
0.5%
0.5%
0.5%
0.5%
电梯厅
洗消间
-0.030
-0.400
藏板间
空调
风井
藏板间
主厨间
-0.030
空调
风井
明档
-1.200
藏板间
走道
藏板间
空调
风井
冷菜间
-0.030
-0.400
明档
燃气管井
-0.
10
净水设备插座 1.8kW/380V 离地1500
供水泵插座 3.0kW/380V 离地1500

一层厨房电位平面图二 1:40

备注 Notes

合作设计 Codesign

管理咨询 Management & Consultant

注册章 Stamp

单位出图章 Chop

版本 Rev.	修订说明 Description	日期 Date
修	内装电气施工图	2023-12-01
1	内装电气施工图	2023-10-20
0	内装电气招标图	2023-09-22

中衡设计集团股份有限公司
(原苏州工业园区设计研究院股份有限公司)
工程设计证书甲级 A232005203号Q.C. of GRAD-A No.A232005203
ARTS GROUP CO., LTD.
111 BADA STREET,SIP,SUZHOU
WEB:WWW.ARTSGROUP.CN
TEL:86-512-62586258
FAX:86-512-62586259

QMS ISO9001:2015

建设单位 Client
张謇企业家学院

工程名称 Project title
张謇企业家学院院区建设（一期）

子项名称 Item title
1#综合楼（宿舍区、食堂区）

图纸内容 Dwg title
一层厨房电位平面图二

审定 Approved			校对 Checked	顾敏龙	
复核 Re-examined			专业负责人 Job Mgr.	杜广亮	
审核 Examined	王海翔		设计 Design	张伊健	
项目负责人 Project Mgr.	冯卫功		制图 Drawn	张伊健	
工程编号 Job No.	22-2-134		电施	图纸编号 Dwg No.	
图幅 Size A0	子项编号 Item No.	1A		IE-1A-422.1-修	

本图凡未盖院出图专用章及施工图发图负责人专用章对外无效。版权所有，不得翻制，违者必究。
本建施图,结施图凡未盖注册建筑师或注册结构工程师专用章对外无效。
THIS PRINT AND ITS COPYRIGHT ARE THE PROPERTY OF ARTS GROUP.
IT IS INVALID IN ANY PURPOSE WITHOUT DRAWING SIGNATURE AND SIGNATURE OF CONSTRUCTION DRAWING DELIVERERS INVALID IN ANY PURPOSE WITHOUT SIGNATURE OF NATIONAL REGISTERED ARCHITECT OR STRUCTURE ENGINEER.