建筑	华燕萍	张莉	初晓娟	给排水	陈新全	钟珊霞	华燕萍	结构	华燕萍	张莉	初晓娟
结构	张莉	初晓娟	徐晓娟	暖通	钟珊霞	华燕萍	张莉	电气	张莉	初晓娟	徐晓娟
电气	初晓娟	徐晓娟	张莉	总图	华燕萍	张莉	初晓娟				

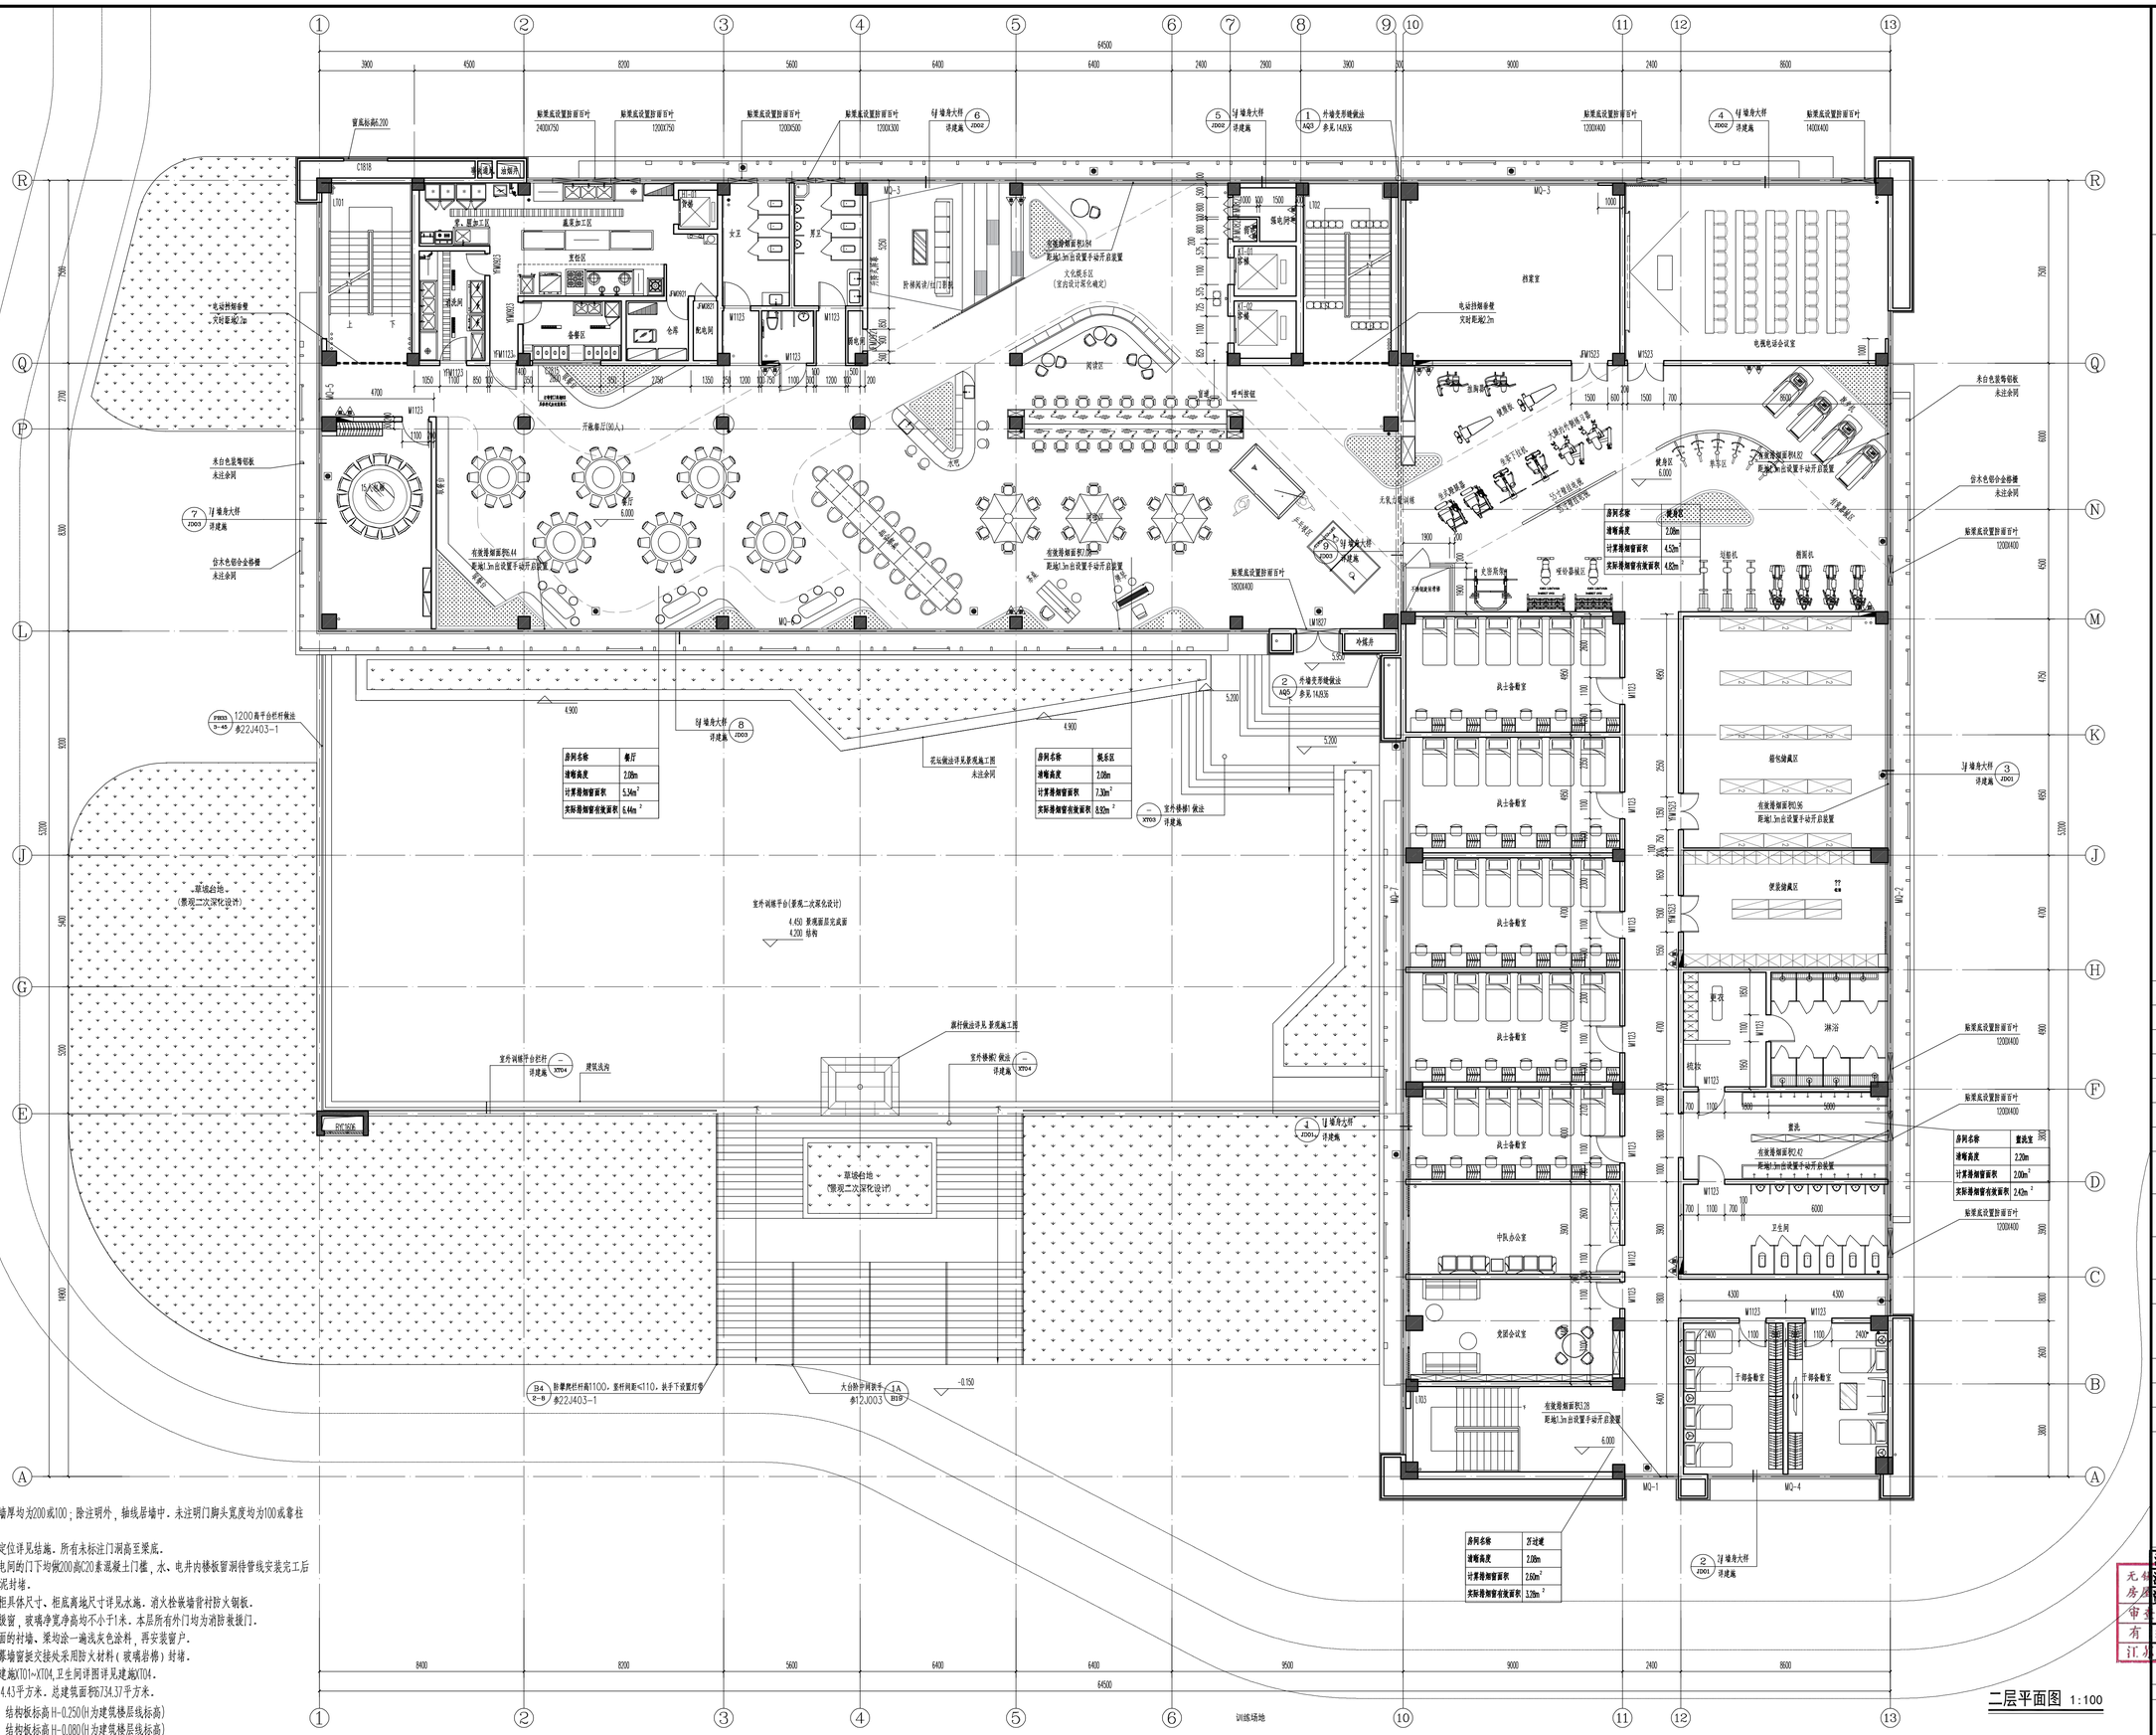
64500
训练场地
冷提井
草坡台地
(景观二次深化设计)
室外训练平台(景观二次深化设计)
4.450 景观面层完成面
4.200 结构
室外楼梯1 做法
详建施 XT03
室外楼梯2 做法
详建施 XT04
室外训练平台栏杆
详建施 XT04
建筑浅沟
原桩做法详见景观施工图
花坛做法详见景观施工图
未注余同
1200高平台栏杆做法
参22J403-1
砖墙栏杆高1100，栏杆间距≤110，扶手下设置灯带
参22J403-1
大台阶护网扶手
参12J003 1A B1B
-0.150
5.200
4.900
6.000
开放餐厅(50人)
阅读区
文化展示区
(室内设计深化确定)
呼叫按钮
管道
档案室
电视电话会议室
电动挡烟垂壁
突出距离0.2m
来台色混凝砌板
未注余同
台水电铝合金格栅
未注余同
有效排烟面积0.42
距地1.3m台设置手动开启装置
有效排烟面积1.84
距地1.3m台设置手动开启装置
有效排烟面积1.26
距地1.3m台设置手动开启装置
有效排烟面积0.56
距地1.3m台设置手动开启装置
有效排烟面积2.42
距地1.3m台设置手动开启装置
有效排烟面积1.28
距地1.3m台设置手动开启装置
消防控制室
值班室
呼吸器储区
消防装备室
战士备勤室
中队办公室
党团会议室
干部备勤室
器械区
淋浴
卫生间
盥洗
晒衣
桌球区
乒乓区
跑步机
椭圆机
拳击区
沉水式训练
无氧力量训练
有氧训练
拉伸区
器械区
器械区
器械