

**江苏广源装饰工程**  
 Jiangsu Guangyuan Art Decoration Engineering Co., Ltd.  
 Address: 姜堰市人民中路293号  
 Tel: 0523-88270257  
 Fax: 0523-88270257 0523-89567588  
 HTTP: /www.gyjscn.com  
 E-mail: tuzhuang@163.com

PROJECT NAME  
 工程名称

宣堡殡仪馆升级改造工程

REVISION NO	DATE
1	

CHIEF DESIGNED BY.  
 设计负责

DESIGNED BY.  
 设计

CHECKED BY.  
 审核

DRAWN BY.  
 校对

SHEET TITLE  
 图名

食堂、宿舍楼  
 三层平面布置图


SCALE.  
 比例

DATE.  
 日期

SPECIALTY.  
 专业

STATUS.  
 阶段

PROJECT NO.  
 项目编号

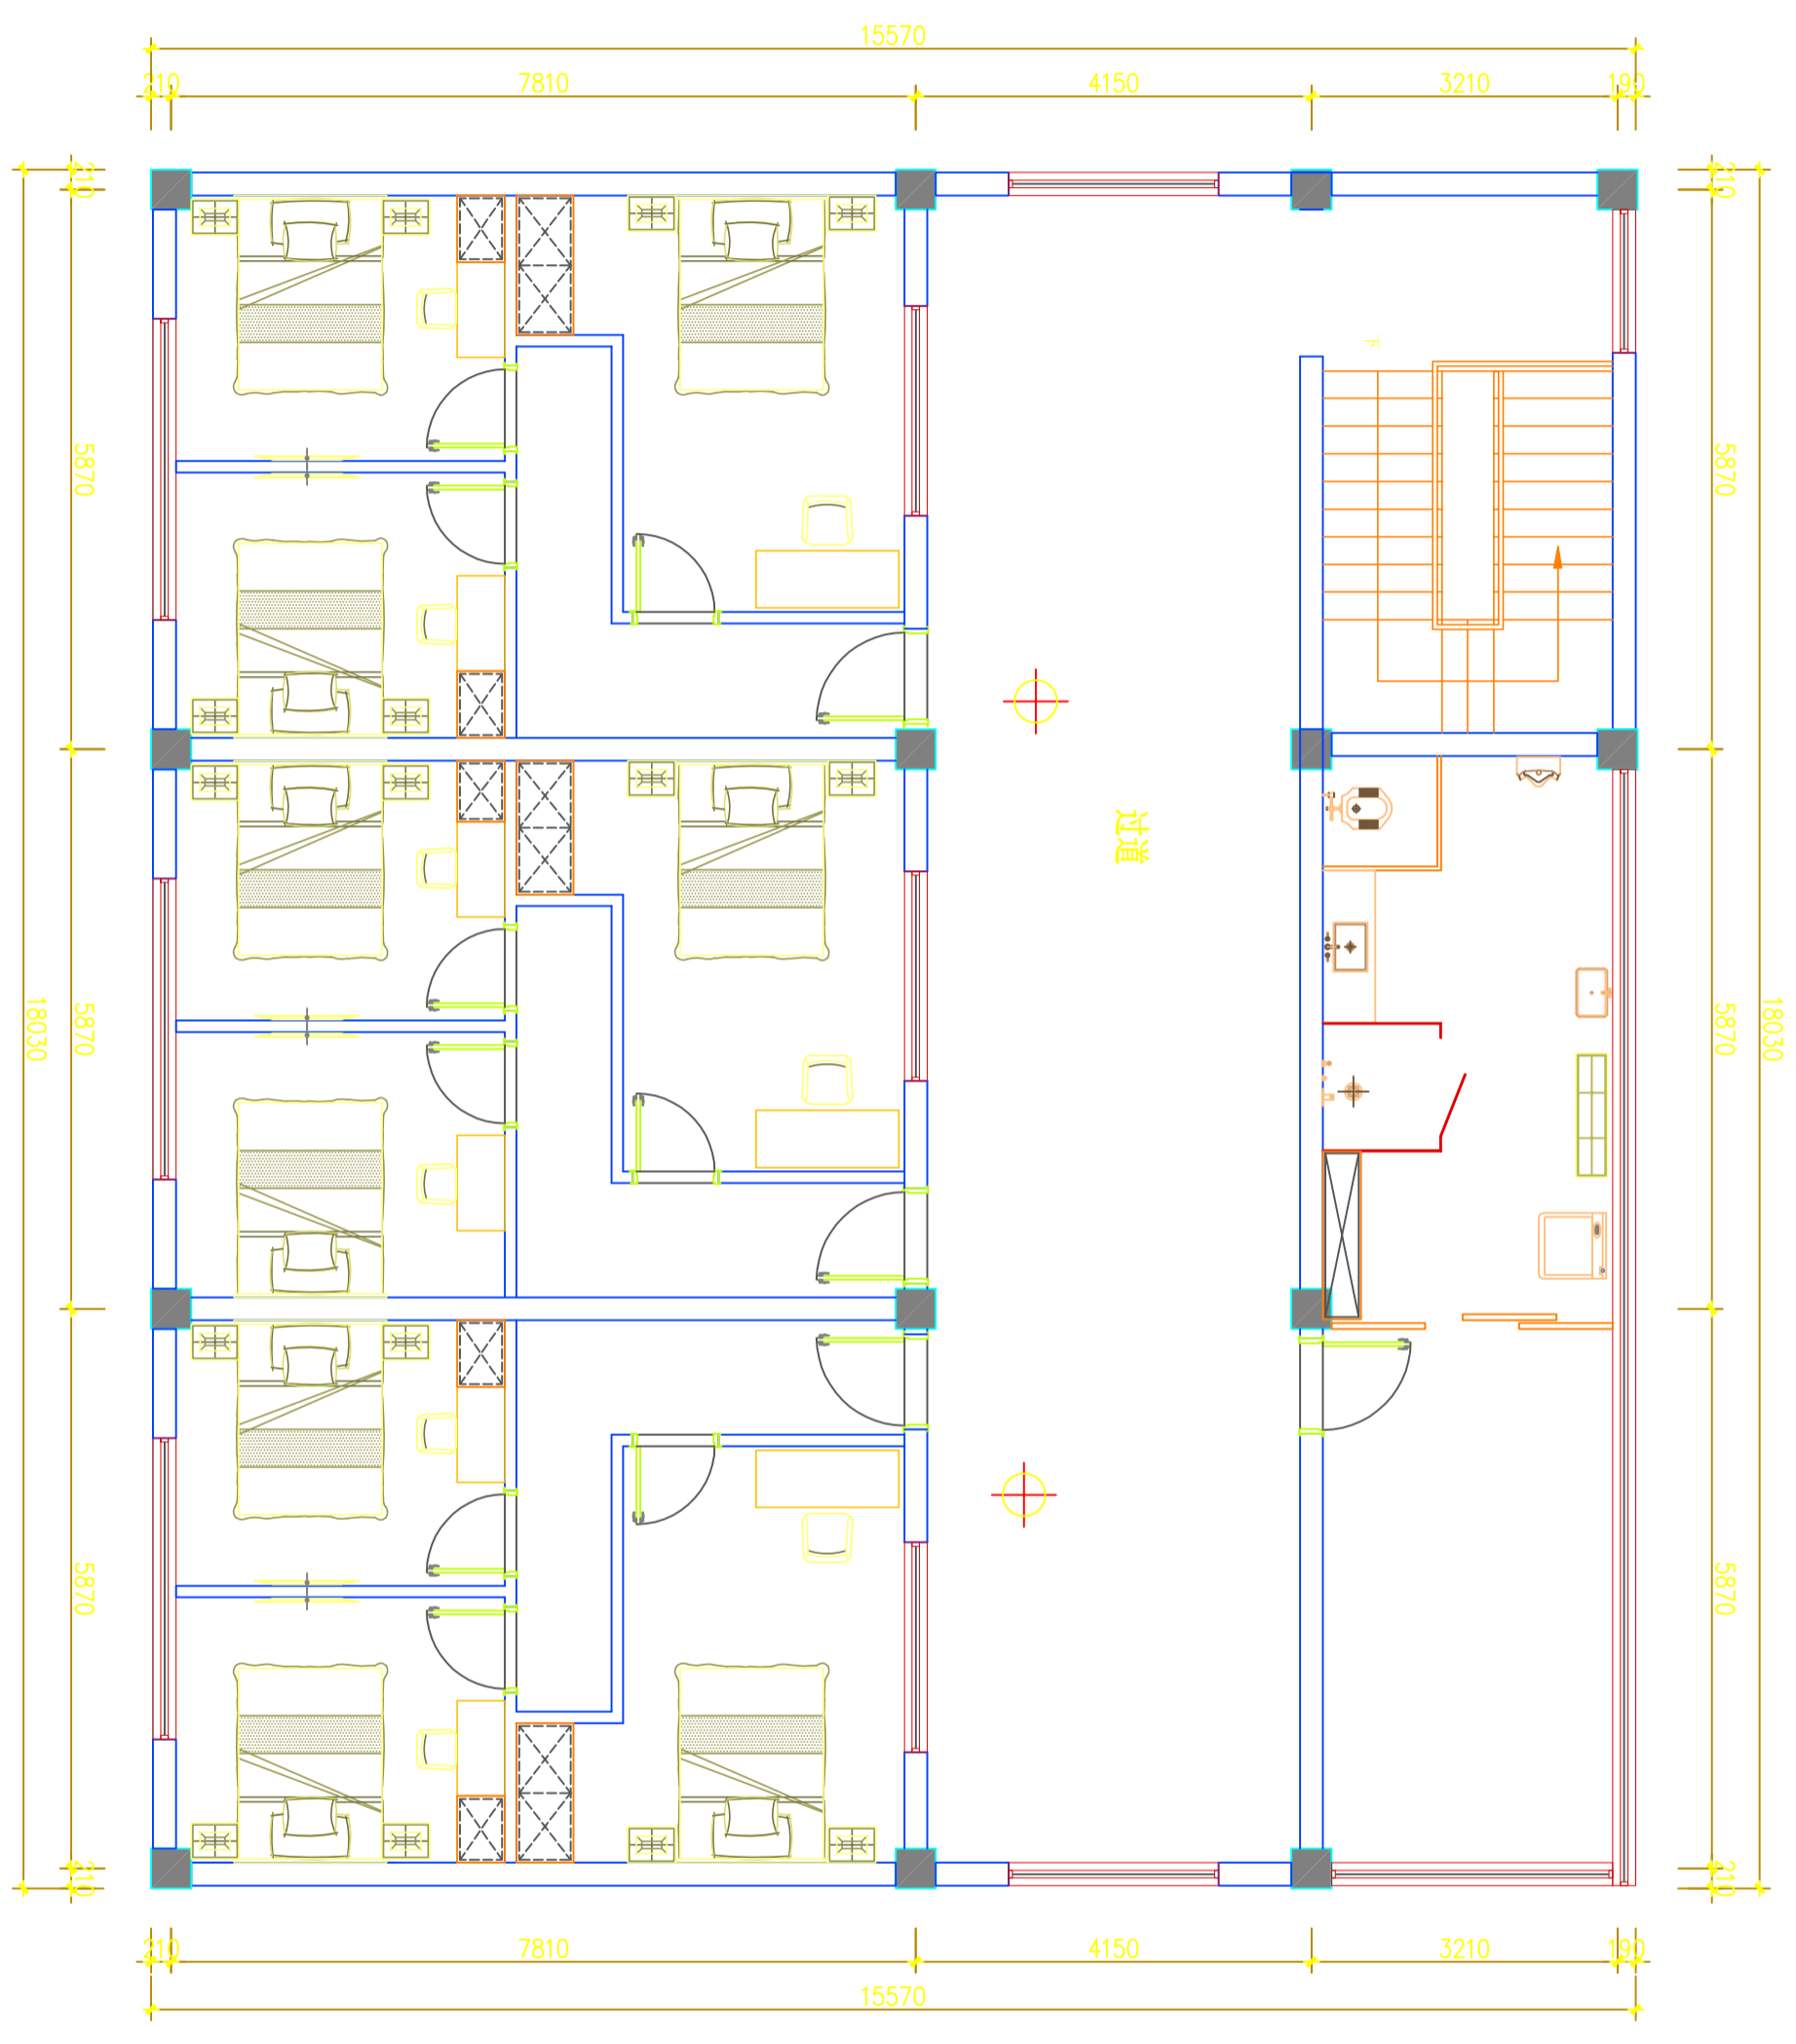

# FIXTURE & FURNISHING PLAN

三层平面布置图

SCALE 1:75@A3

SHEET NO.  
 图纸编号

FF-03-A