
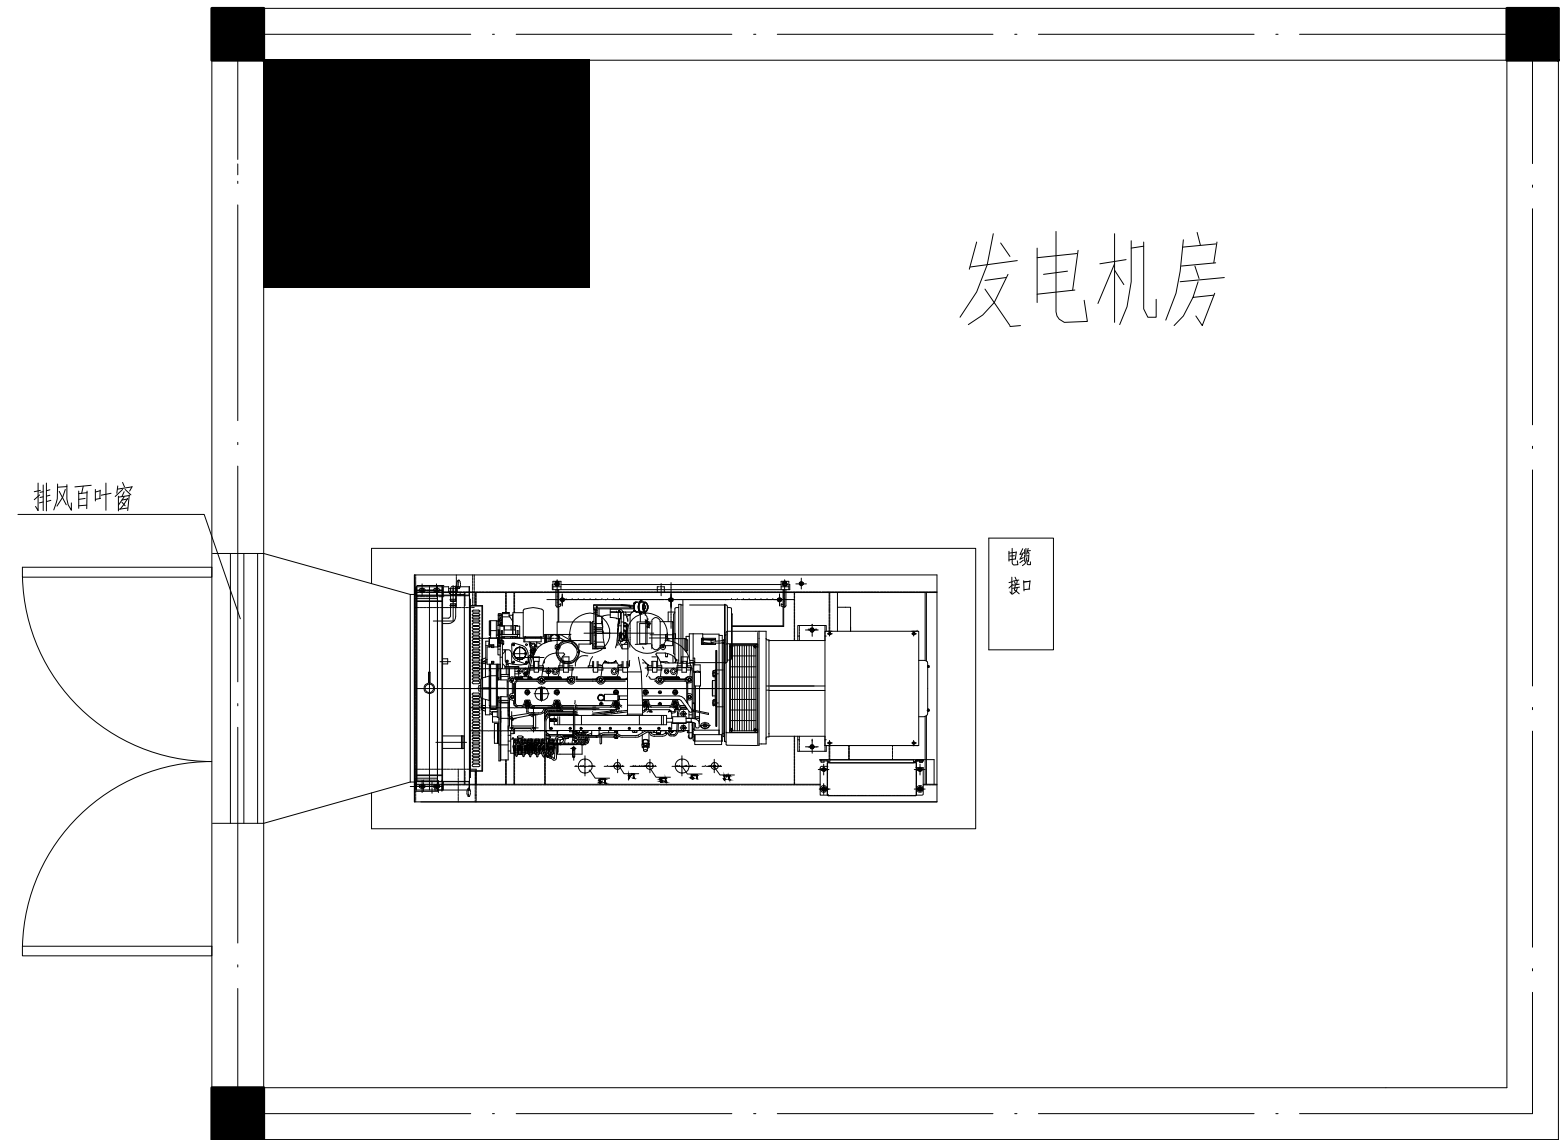


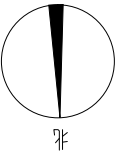

注:

1. 发电机房内部及门口通道应清理干净。
2. 发电机应按相关规范要求定期保养维护。

常州伊泰电力设计有限公司 设计证书号:A232018615				10kV江苏省连云港市中级人民法院 配电		施工(设计)阶段	
批 准	丁文彬	校 核	陈乾	发电机组机房平面布置图(原有)			
审 核	张连峰	设 计	于妍齐				
会 签		制 图	日 期	2025. 05	比 例		图 号