

古溪镇皂桥村宜居宜业和美乡村打造工程

(施工图)



绿化施工图目录

序号	图纸名称	图号	规格	备注
1	种植设计说明一		A3	
2	种植设计说明二		A3	
3	植物建筑改造表		A3	
4	总平面图		A3	
5	庄台缩放图		A3	
6	村委门口体育场		A3	
7	桥头节点		A3	
8	河道节点		A3	
9	河道节点 (二)		A3	
10	荒地改造节点		A3	
11	土地庙节点		A3	
12	节点配件		A3	
13	太阳能路灯 (施工图)		A3	
14	垃圾亭及路牙 (施工图)		A3	
15	道路扩建与黑色化 (施工图)		A3	
16	廊架 (施工图)		A3	
17	路牙分布图		A3	
18	篱笆分布图		A3	
19	坟地改造		A3	
20	景墙 (施工图)		A3	



绿化施工图目录

序号	图纸名称	图号	规格	备注
21	篮球场 (施工图)		A3	
22	跑道 (施工图)		A3	
23			A3	
24			A3	
25			A3	
26			A3	
27			A3	
28			A3	
29			A3	
30			A3	
31			A3	
32			A3	
33			A3	
34			A3	
35			A3	
36				
37				
38				
39				
40				



种植设计说明二

要求选用树木的树形、树形外等一面伸出水面，营造表现植物的趋向水性的美学形态。

b. 自然岸线带水坡岸线种植法：
要求枝叶有部分下垂，贴近水面，同时遮盖水边泥土等。

4. 自然岸线的植物种植要求：
自然岸线分为不同树种和不同树种搭配两种形式。

a. 不同树种搭配：

根据树种特性进行搭配，要求体量相宜，在空间上达到平衡协调。


①. 不同形态乔木之间的搭配要求：竖向植物的高度是横向植物高度的1/3以上。（如图1）

②. 中高层植物之间的搭配要求：植物的体量相宜，在空间上达到平衡。（如图2）


③. 中高层植物之间的搭配要求：植物的体量相宜，在空间上达到平衡。（如图3）

④. 不同品种乔木（如松柏）之间的搭配要求：竖向植物要求在后方层次，且高度要比为1/3以上。（如图4）

竖向乔木

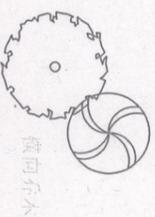


横向乔木

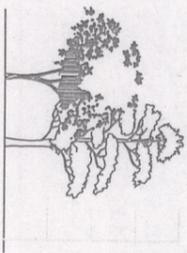


(图1)

竖向乔木

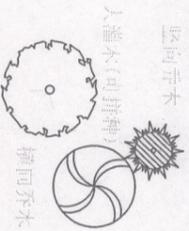


大灌木(山排树)
横向乔木

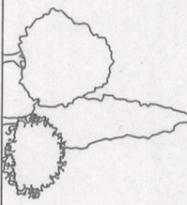

(图2)

底层地被

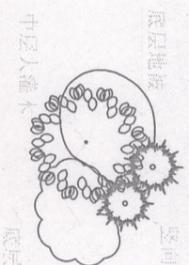

中层大灌木
底层小灌木




(图3)


竖向乔木




塔形植物

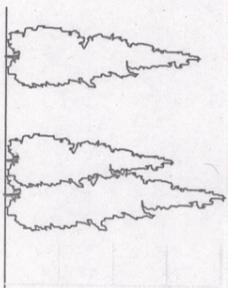

(图5)

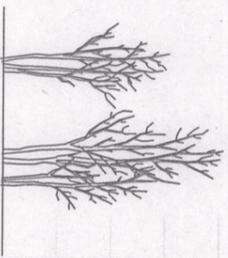

(图6)

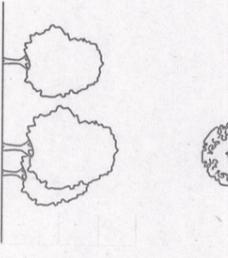

(图7)

六、平整建设场地步骤：

1、地形处理步骤：

a. 按设计要求构筑地形；

b. 令其自然沉降；

c. 回填土，达到设计标高。

技术要点：

a. 无论设计之地形、坡度可在3%左右，以利排水；

b. 所有道路建设或路牙沿线的绿化地面应统一低于路边缘路牙线2cm；

c. 自然式聚坪地形处理如无特殊要求，坡度可在3%左右。

2、种植前土壤处理：

首先对场地进行深耕、去杂处理，深耕深度要求砂质土壤下

低于30CM，一般土壤不低于40CM，粘重土壤不低于50CM。杂

质的范围包括建筑垃圾、生活垃圾、松花大于50CM的土块。

待深耕、去杂处理后进行土壤改良并夯实、整平，保证土壤

压实度达80%以上，最后进行土壤消毒。

3、种植后（草坪未植）地形修补：

对场地进行修剪及修补，达到设计要求。排水通畅，无积水地。

b. 相同树种种植法：

根据树形选择或几何体成三角形种植，空间上最高成点主体地位的种植必须竖点，不可斜引。外侧或转角

种植可根据造型需要适当斜植，但斜引方向必须偏向中心向外。

①. 相同树种搭配（造型植物）要求：植物的高低错落有致，美感强。（如图6）

②. 同品种乔木之间的搭配（丛植）要求：植物高度要求有差异，且高度差比为1/3:2:5左右，形成错落感。（如图7）

③. 中高层植物之间的搭配要求：植物的体量相宜，在空间上达到平衡。（如图8）

④. 相同树种种植布局要求：植物的体量相当，但要有区别，同时要注意线条在空间上变化，同时注意树群的疏

密变化。（如图9）

5. 花池内植物种植形式：

a. 花池边缘灌木种植形式：

种植要点：靠花池边配置的灌木，种植时应靠靠花池，使其枝叶能伸进花池。

b. 花池边缘地被种植形式：

种植要点：沿花池边配置的地被、种植时应使其枝叶，有部分下垂，使其枝叶能伸进花池。

6. 地形与种植形式：

a. 自然式地形种植时：要求边缘种植较低矮，以便和草地（或其它）形成过渡，后控地旁渐降至渐低

高，总体呈自然坡度爬升。规则地形种植时边缘必须平、平、或呈一定坡度，线条明确，地形之间区

分明。

7. 行种植形式：

a. 行种植形式：

自然式种植时，以三五株为一单位，以不等边三角形方式种植。种植时中间植株不可种植，边缘需倾斜，行或片

泰元园林建设有限公司



古溪镇皂桥村宜居宜业
和美乡村打造工程

建设单位
古溪镇皂桥村村委

图纸名称
种植设计说明二

日期
2025年5月25日



泰元园林建设有限公司
古溪镇皂桥村宜居宜业
和美乡村打造工程

植物苗木表

编号	图例	名称	规格			备注	单位	数量
			高度 (CM)	蓬径 (CM)	胸径 (CM)			
1		桂花	250	200	6-7	树形优美, 全冠	株	247
2		大叶黄杨球	80	60		圆球状, 修剪后规格	株	362
3		垂丝海棠	250	200	6	树形优美, 全冠	株	8
4		红枫	180	60	8	树形优美, 全冠	株	9
5		金叶女贞球	80	60		圆球状, 修剪后规格	株	350
6		腊梅	80	60	6	树形优美, 全冠	株	12
7		红叶石楠球	80	60		圆球状, 修剪后规格	株	547
8		红叶石楠球	100	80		圆球状, 修剪后规格	株	1
9		香樟	250	200	12	树形优美, 全冠	株	6
10		樱花	180	160	6	树形优美, 全冠	株	8
11		紫荆	180	160	6	树形优美, 全冠	株	20
12		紫薇	80	60	8	树形优美, 全冠	株	6
13		夹竹桃	250	100		树形优美, 全冠	株	9
14		铁树	30	100		树形优美, 全冠	株	2
15		麦冬				100株/平方米	平方米	29000
16		红叶石楠	40	20		常青灌木, 树形优美	平方米	121.2
17		红花继木	40	20		常青灌木, 树形优美	平方米	121.2
18		金边黄杨	40	20		常青灌木, 树形优美	平方米	121.2
19		法青绿篱	200			5株/米	平方米	236
20								
21								
22								


建筑示意图表

编号	图例	名称	规格			备注	单位	数量
			长度 (CM)	宽度 (CM)	高度 (CM)			
1		道路建设				新建、拓宽	平方米	10400
2		刷白				刷白水泥, 刮腻子 (两道)	平方米	2500
3		道路黑化				白改黑	平方米	11300
4		垃圾分类亭	300	100	200	800*800*40.12CM方管, 镀锌钢板	项	40
5		太阳能路灯			800	100L, 四色垃圾筒	项	160
6		路灯	75	20	10	高8M, 功率100W	项	100
7		篱笆	60	20		混凝土砖	米	6600
8		河坡整地				铁制, 地槽高33CM, 板厚5MM	米	3200
9		跑道雕塑		100	200	不锈钢雕塑	项	4
10		景观	400	24	150	中式仿古	项	1
11		廊架				全商品砼预制	米	51
12		房屋拆除					项	1
13		亭 (修复)				铝合金仿古四角凉亭, 500*600*300	项	1
14		配土					立方米	2700
15		动物造型灯	60	25	95	不锈钢制	项	1
16		土地庙雕塑	400	300	300		项	1
17		墙体彩绘					平方米	400
18		刷油漆				仿古青漆	平方米	50
19		篮球场	2800	1500		带防护网, 防护网高4米网孔尺寸50毫米*50毫米	项	2
20		跑道	1000	100		混凝土基底刷彩色沥青	项	1
21		舞台				C25混凝土浇筑长方体舞台	项	1
22								

备注:
1、图纸施工时可根据现场实际情况调整, 以不露土为主。
2、乔灌木规格均为栽植整形后的实际尺寸, 灌木种植密度仅供参考, 施工应以现场实际情况以不露土为准。
3、具体工程量以现场实际发生为准。

日期 2025年5月25日

建设单位 古溪镇皂桥村村委
图纸名称 植物建筑示意图表

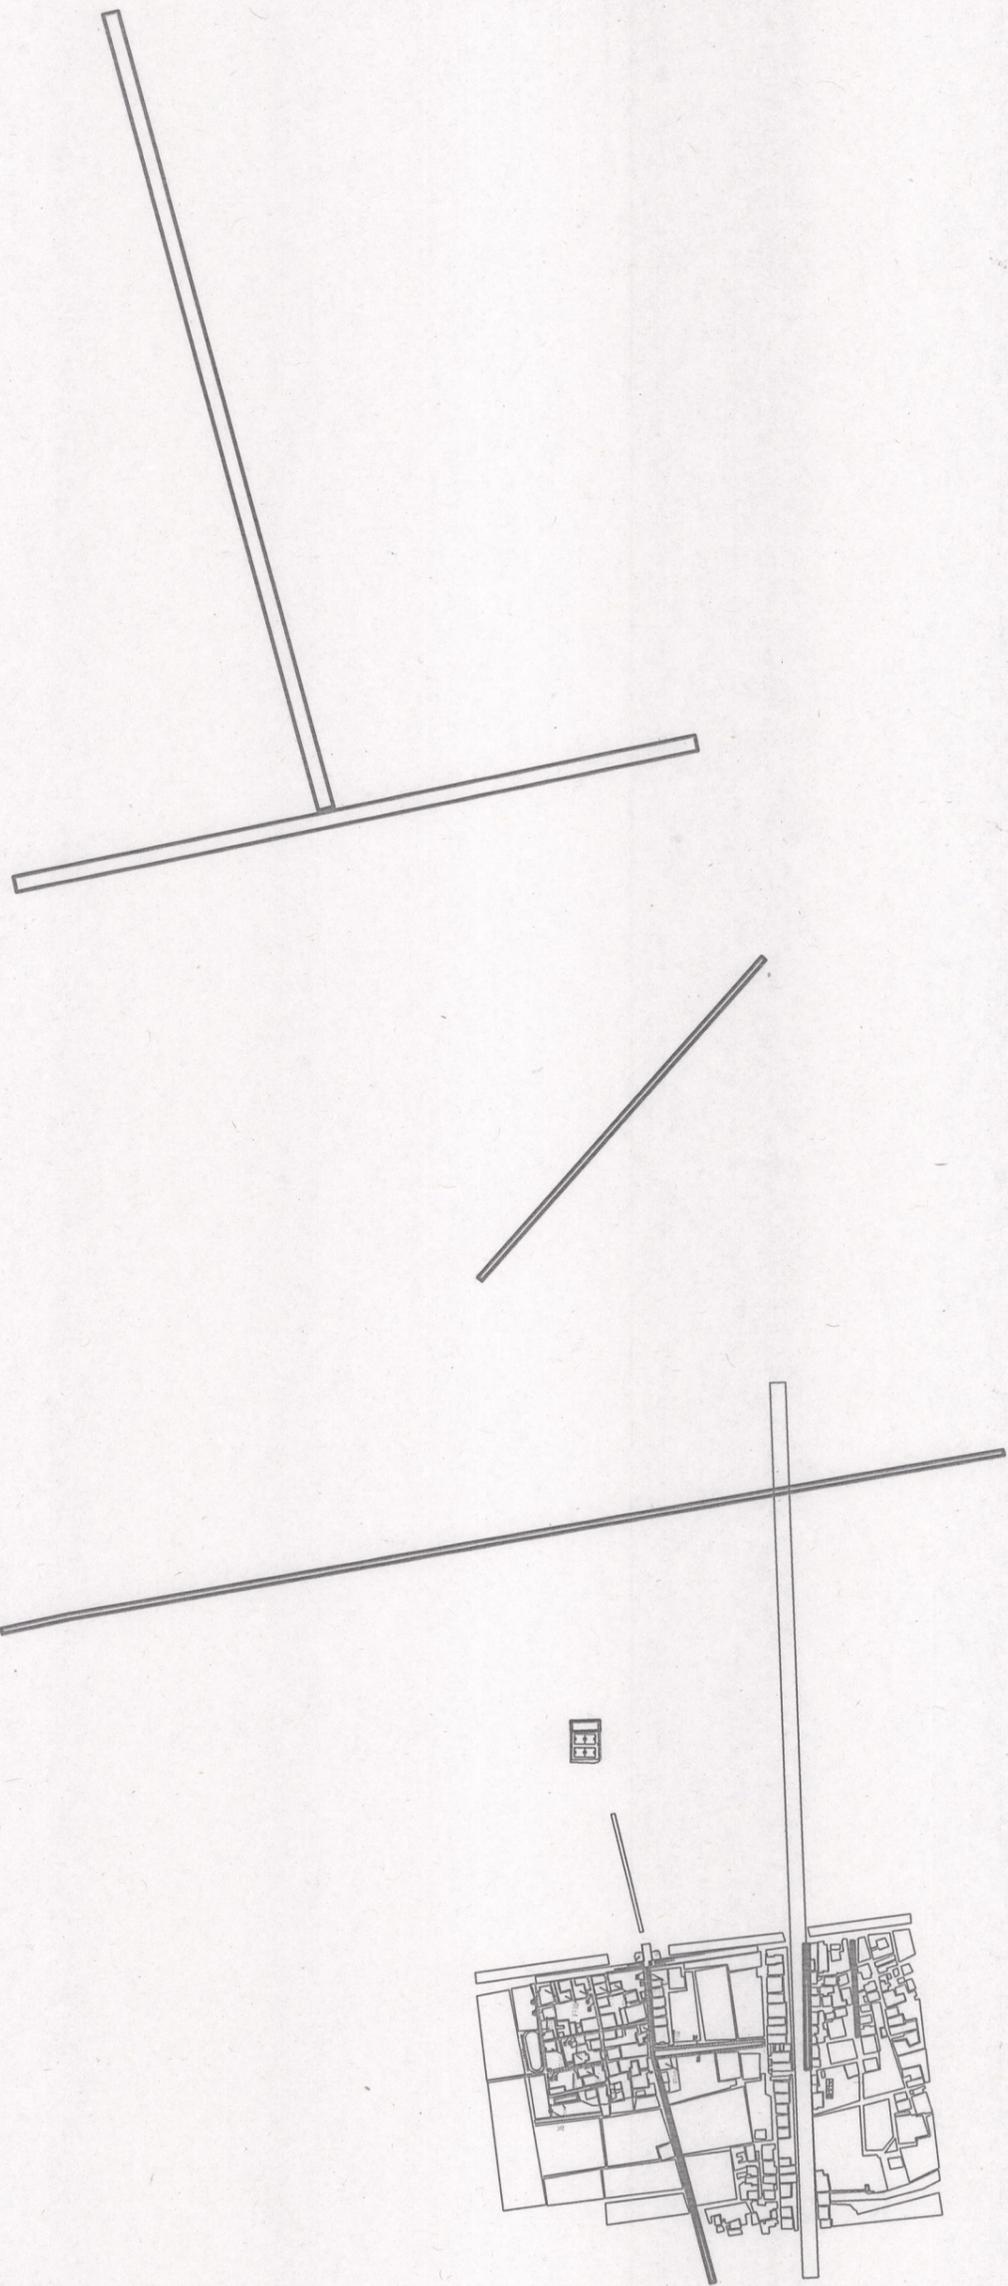

泰元园林建设有限公司

古溪镇皂桥村宜居宜业和美乡村打造工程

建设单位
古溪镇皂桥村村委

图纸名称
总平面图

日期
2025年5月25日


泰元园林建设有限公司
 泰元园林建设有限公司
 泰元园林建设有限公司

古溪镇皂桥村宜居宜业
 和美乡村打造工程

建设单位
 古溪镇皂桥村村委

图纸名称
 村委门口体育场

日期
 2025年5月25日

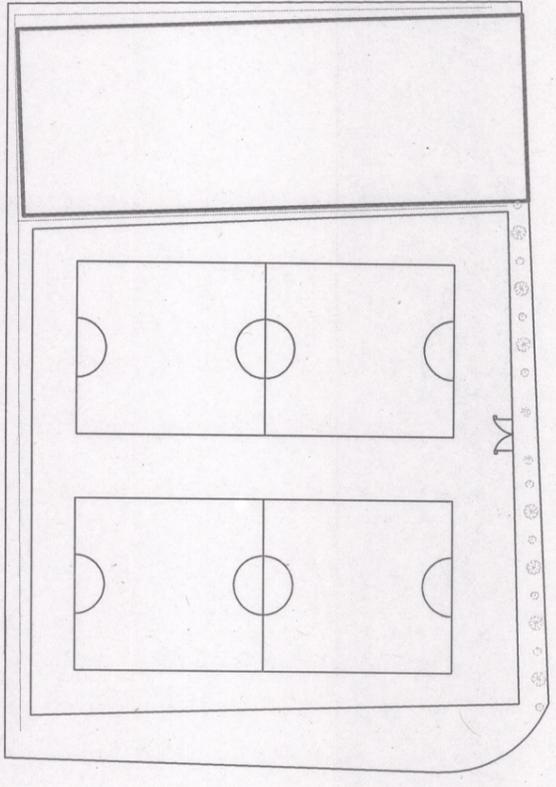

图例	名称	数量(株)
	大叶黄杨球	9
	桂花	7
	铁树	2
图例	名称	数量(米)
	法青绿篱	200
图例	名称	数量(米)
	运动场防护网	200



泰元园林建设有限公司

古溪镇皂桥村宜居宜业和美乡村打造工程


建设单位
古溪镇皂桥村村委

图纸名称
桥头节点

日期
2025年5月25日

图例	名称	数量(株)
	桂花	3
	大叶黄杨球	7
	紫薇	5
	红枫	3
	金叶女贞球	7
	珊瑚	3
	石楠球	8
	香樟	3
	樱花	7
	紫柏	5
	名称	数量(项)
	特色景观	1
	名称	数量(平方米)
	表冬	178

图例	名称	数量(株)
	大叶黄杨球	5
	桂花	7
	红枫	3
	金叶女贞球	7
	珊瑚	3
	石楠球	8
	香樟	3
	樱花	7
	紫柏	5
	名称	数量(项)
	特色景观	1
	名称	数量(平方米)
	表冬	178

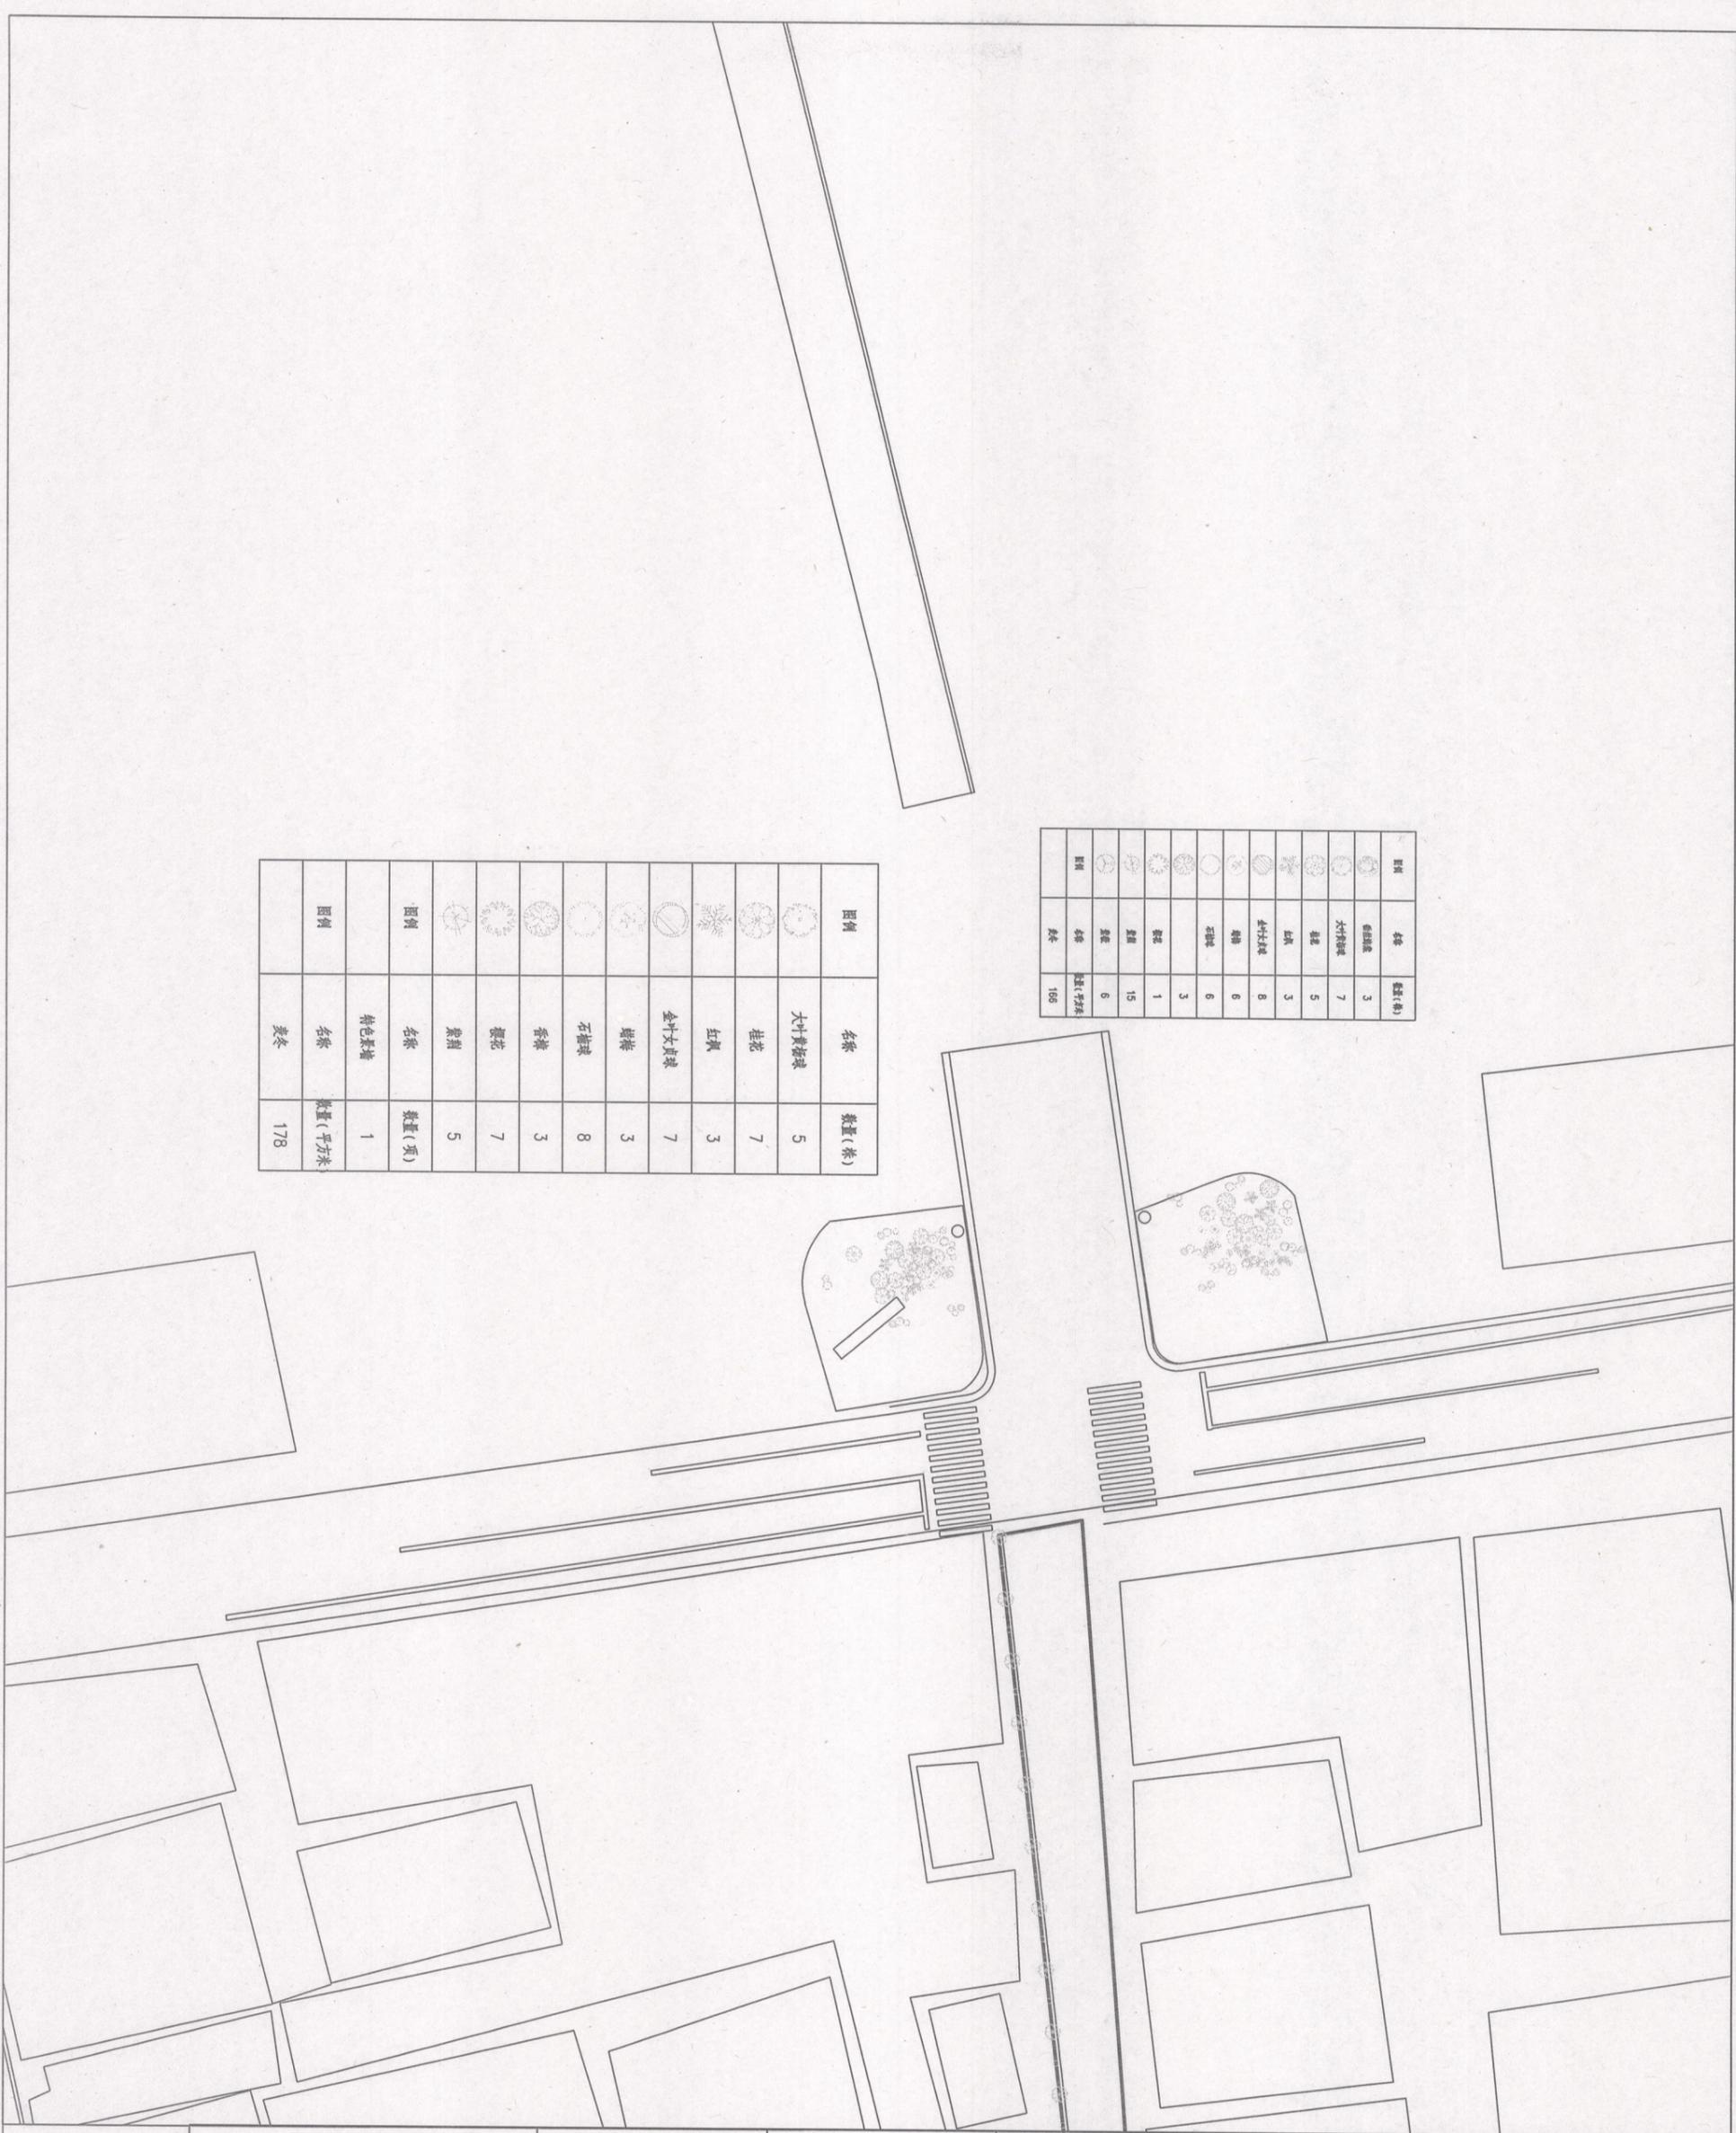

泰元园林建设有限公司




古溪镇皂桥村宜居宜业
和美乡村打造工程

建设单位
古溪镇皂桥村村委

图纸名称
河道节点

日期
2025年5月25日

	名称	桂花	数量(株)	16
	名称	不锈钢雕塑	数量(项)	4
	名称	配土	数量(立方米)	2200
	名称	塑胶跑道	数量(米)	100

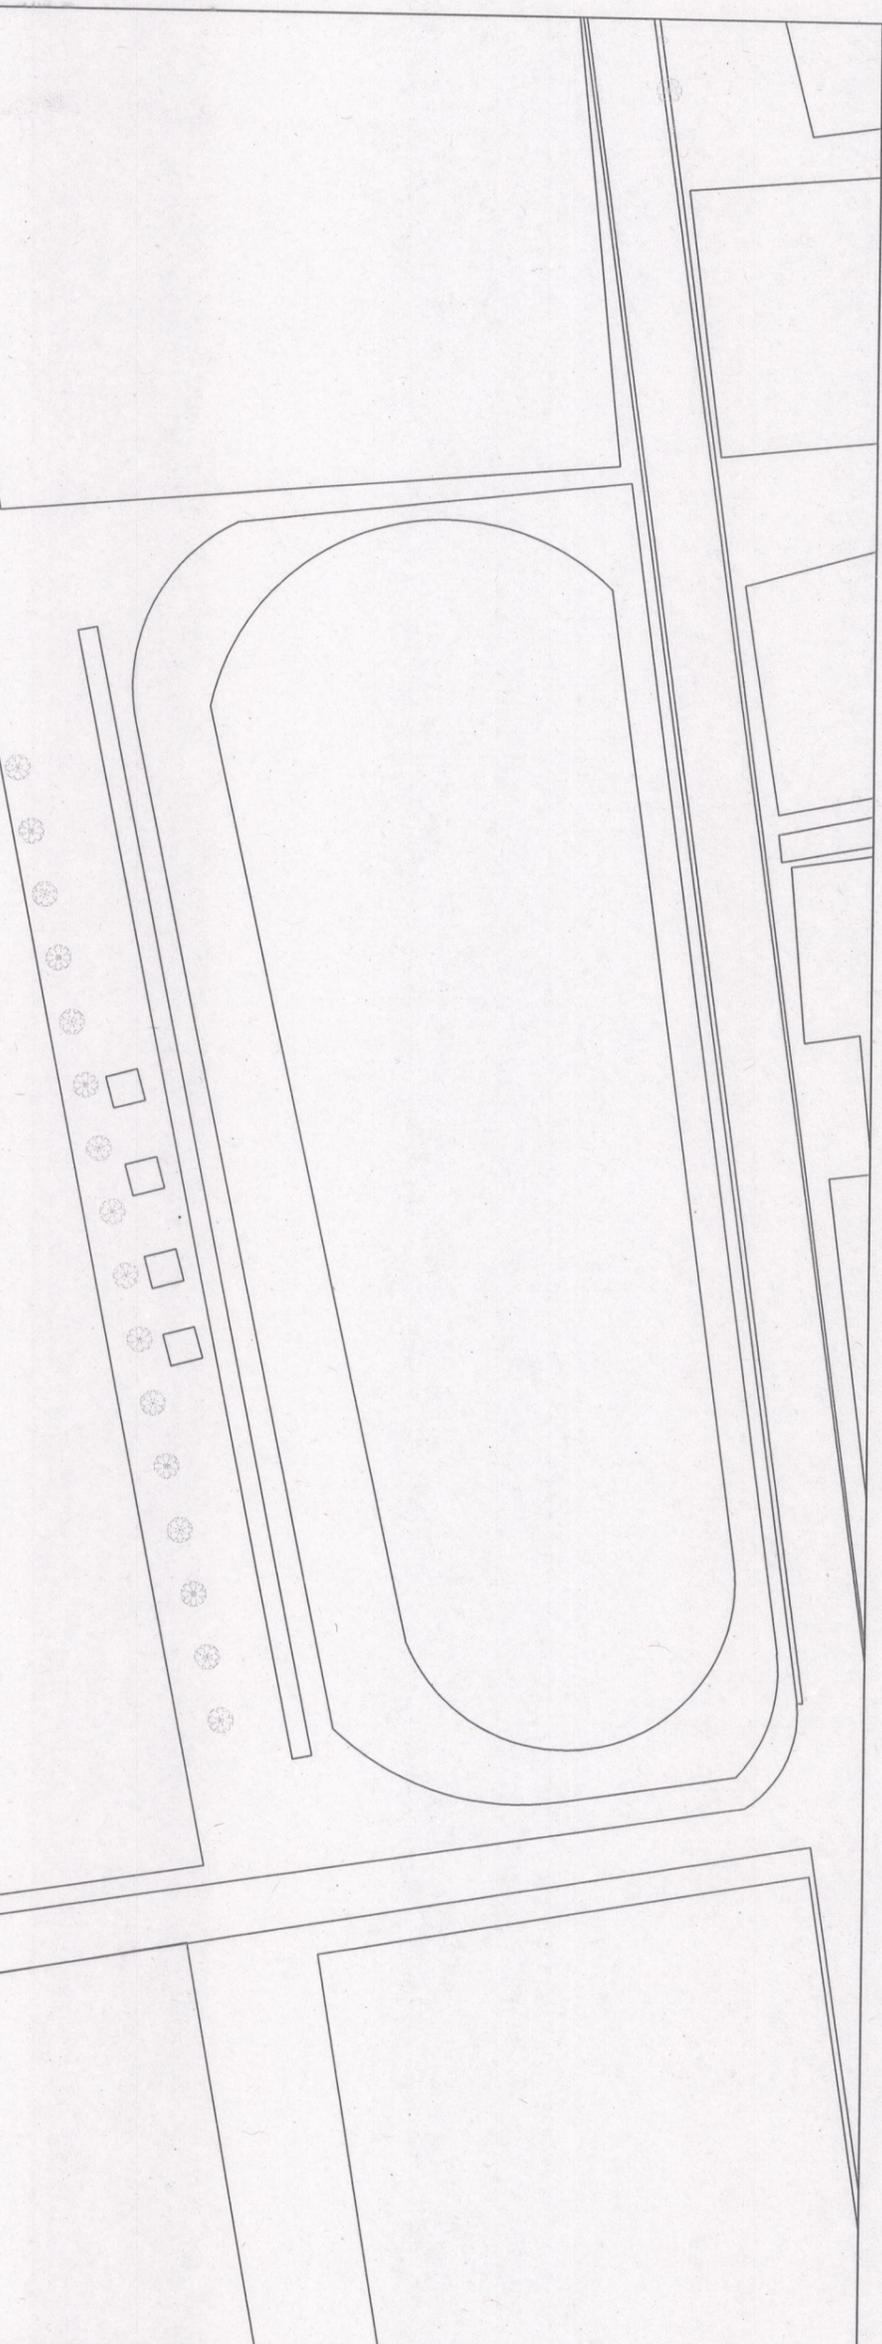

力路牙

廊架

修复

泰元园林建设有限公司



古溪镇皂桥村宜居宜业
和美乡村打造工程

建设单位
古溪镇皂桥村村委

图纸名称
河道节点 (二)

日期
2025年5月25日

泰元园林建设有限公司



古溪镇皂桥村宜居宜业
和美乡村打造工程

建设
单位

古溪镇皂桥村村委


图纸
名称

荒地改造节点

日期

2025年5月25日

共缩略图	共名称	数量
	夹竹桃	9

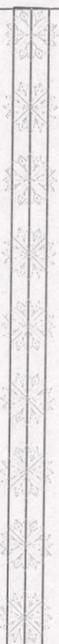

泰元园林建设有限公司




古溪镇皂桥村宜居宜业
和美乡村打造工程


建设单位
古溪镇皂桥村村委

图纸名称
土地庙节点


日期
2025年5月25日

图例	名称	数量(株)
	垂丝海棠	5
	大叶黄杨球	3
	红枫	3
	金叶女贞球	2
	蜡梅	3
	石楠球	1
图例	名称	数量(项)
	不锈钢雕塑	1

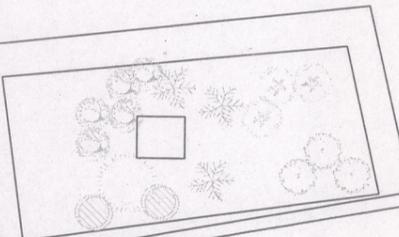


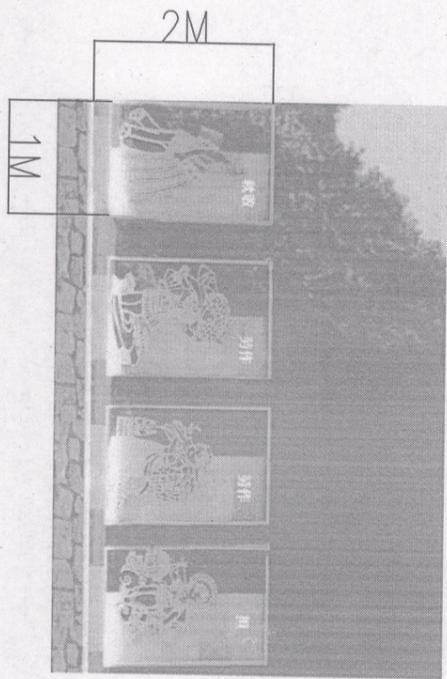

跑道雕塑

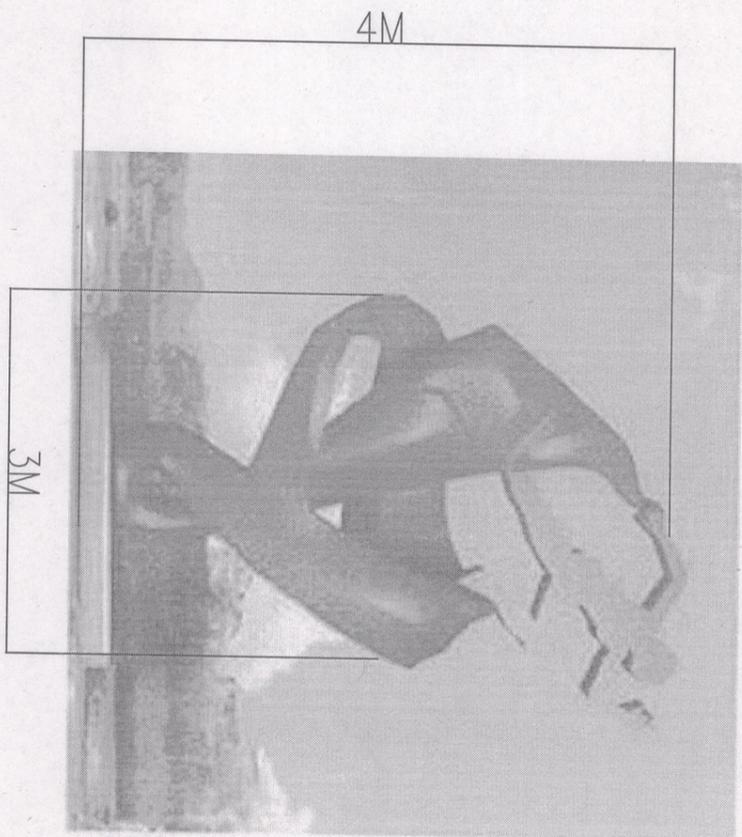

土地庙节点雕塑

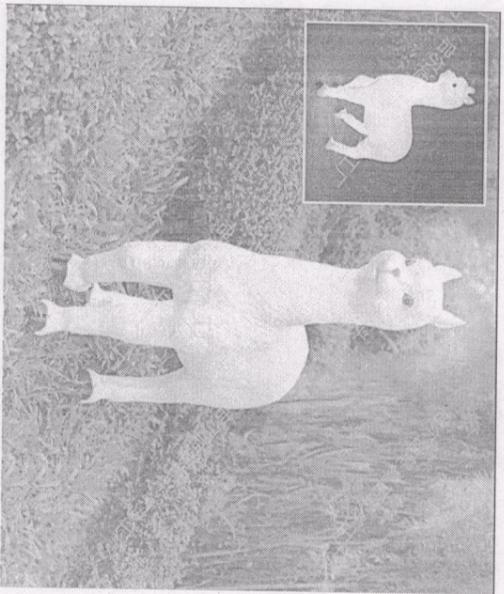

桥头节点动物造型路灯
长60CM宽25CM高90CM

泰州市泰元园林建设有限公司
泰元园林建设有限公司

古溪镇皂桥村宜居宜业和美乡村打造工程


建设单位
古溪镇皂桥村村委

图纸名称
节点配件

日期
2025年5月25日



泰元园林建设有限公司
古溪镇皂桥村宜居宜业
和美乡村打造工程

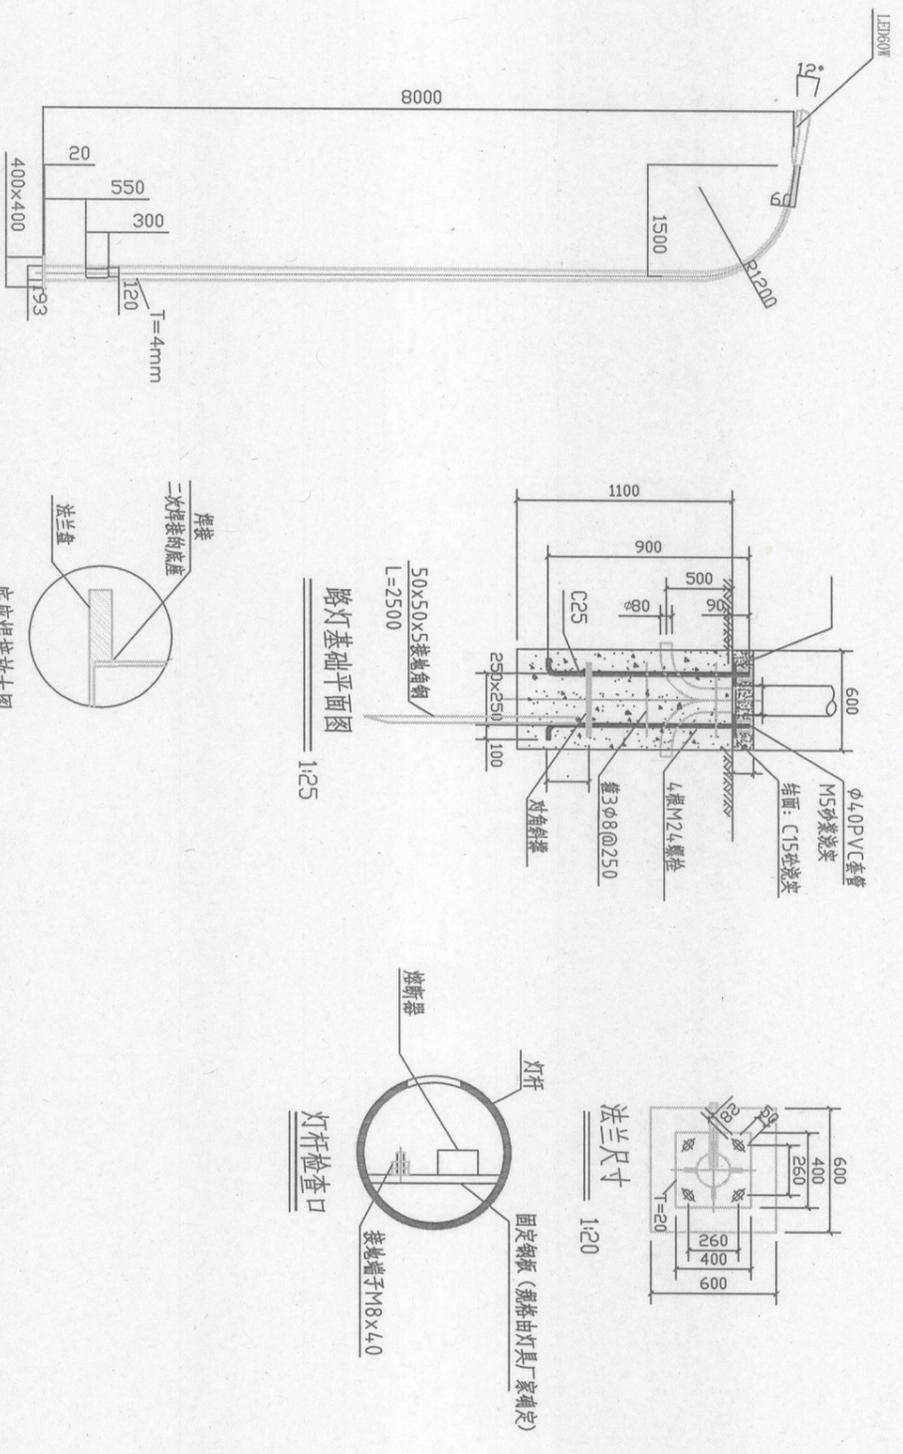

建设单位
古溪镇皂桥村村委




图纸名称
太阳能路灯
(施工图)

日期
2025年5月25日



泰元园林建设有限公司

古溪镇皂桥村宜居宜业
和美乡村打造工程

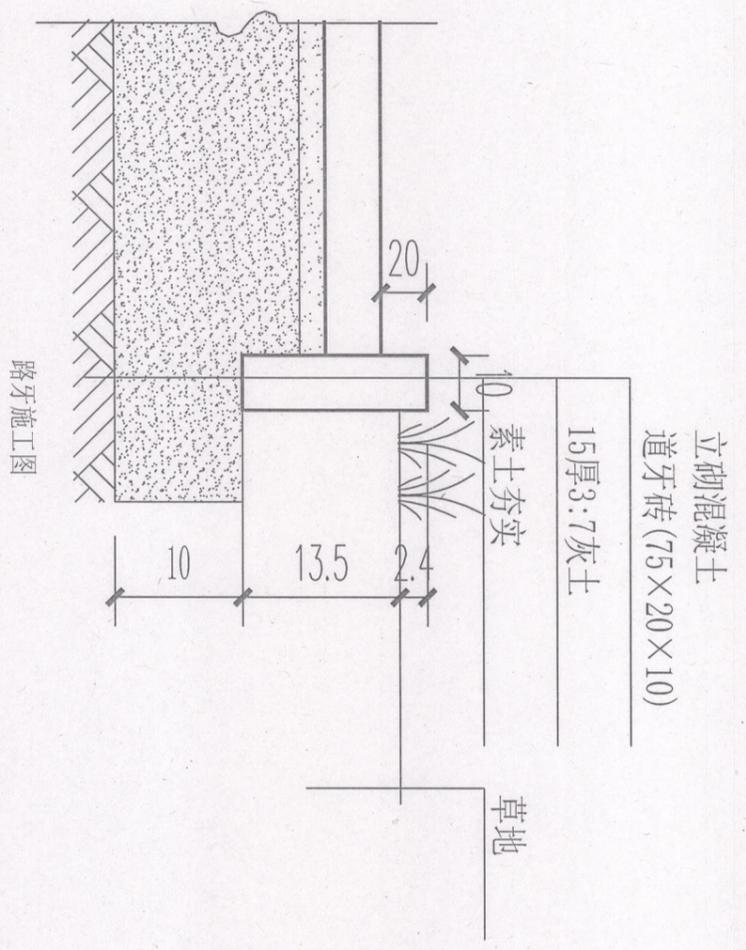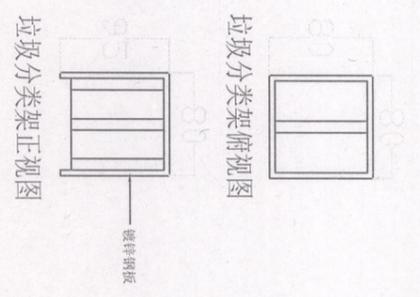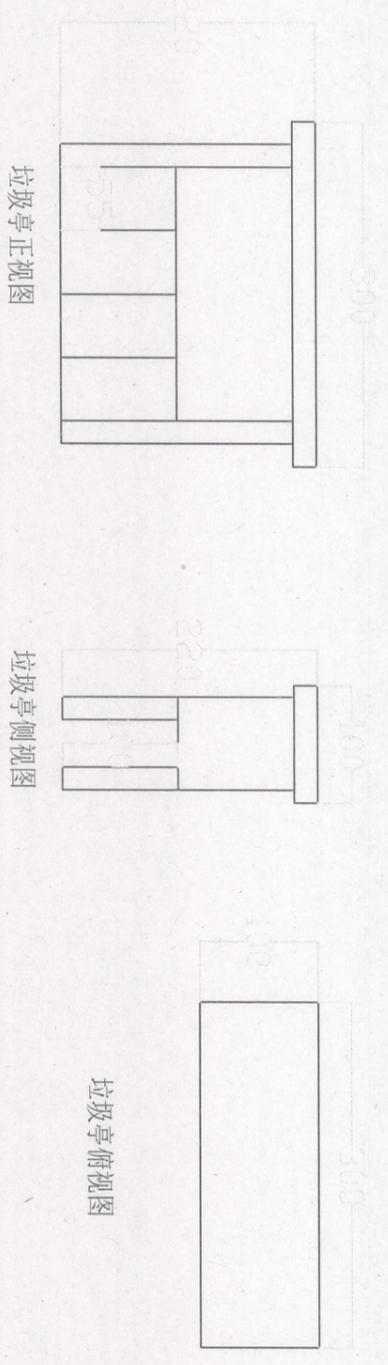

建设单位
古溪镇皂桥村村委

图纸名称
垃圾亭及路牙
(施工图)

日期
2025年5月25日




泰元园林建设有限公司


古溪镇皂桥村宜居宜业
和美乡村打造工程

100MMC25商品砼

素土夯实

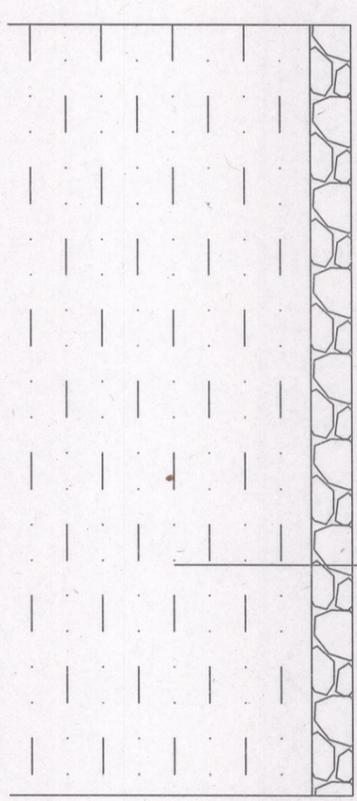

50MM黑色沥青
100MMC25商品砼
素土夯实

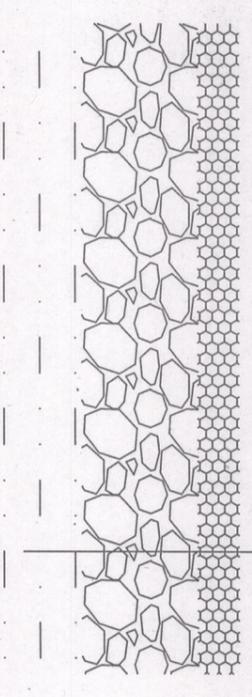

道路扩建与黑色化


建设单位
古溪镇皂桥村村委

图纸名称
道路扩建与黑色化
(施工图)

日期
2025年5月25日

泰元园林建设有限公司
 古溪镇皂桥村村委会

古溪镇皂桥村宜居宜业
 和美乡村打造工程

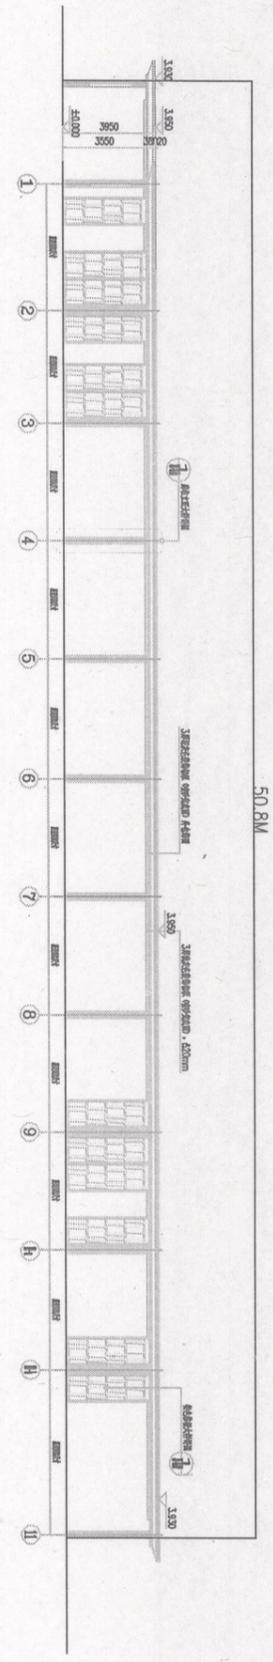

建设单位
 古溪镇皂桥村村委

图纸名称
 廊架
 (施工图)

日期
 2025年5月25日



泰元园林建设有限公司

古溪镇皂桥村宜居宜业
和美乡村打造工程

建设单位
古溪镇皂桥村村委

图纸名称
路牙分布图

日期
2025年5月25日



泰元园林建设有限公司



古溪镇皂桥村宜居宜业
和美乡村打造工程

建设单位
古溪镇皂桥村村委


图纸名称
篱笆分布图

日期
2025年5月25日




泰元园林建设有限公司
古溪镇皂桥村宜居宜业
和美乡村打造工程

图例	名称	数量(米)
	法青绿篱	36

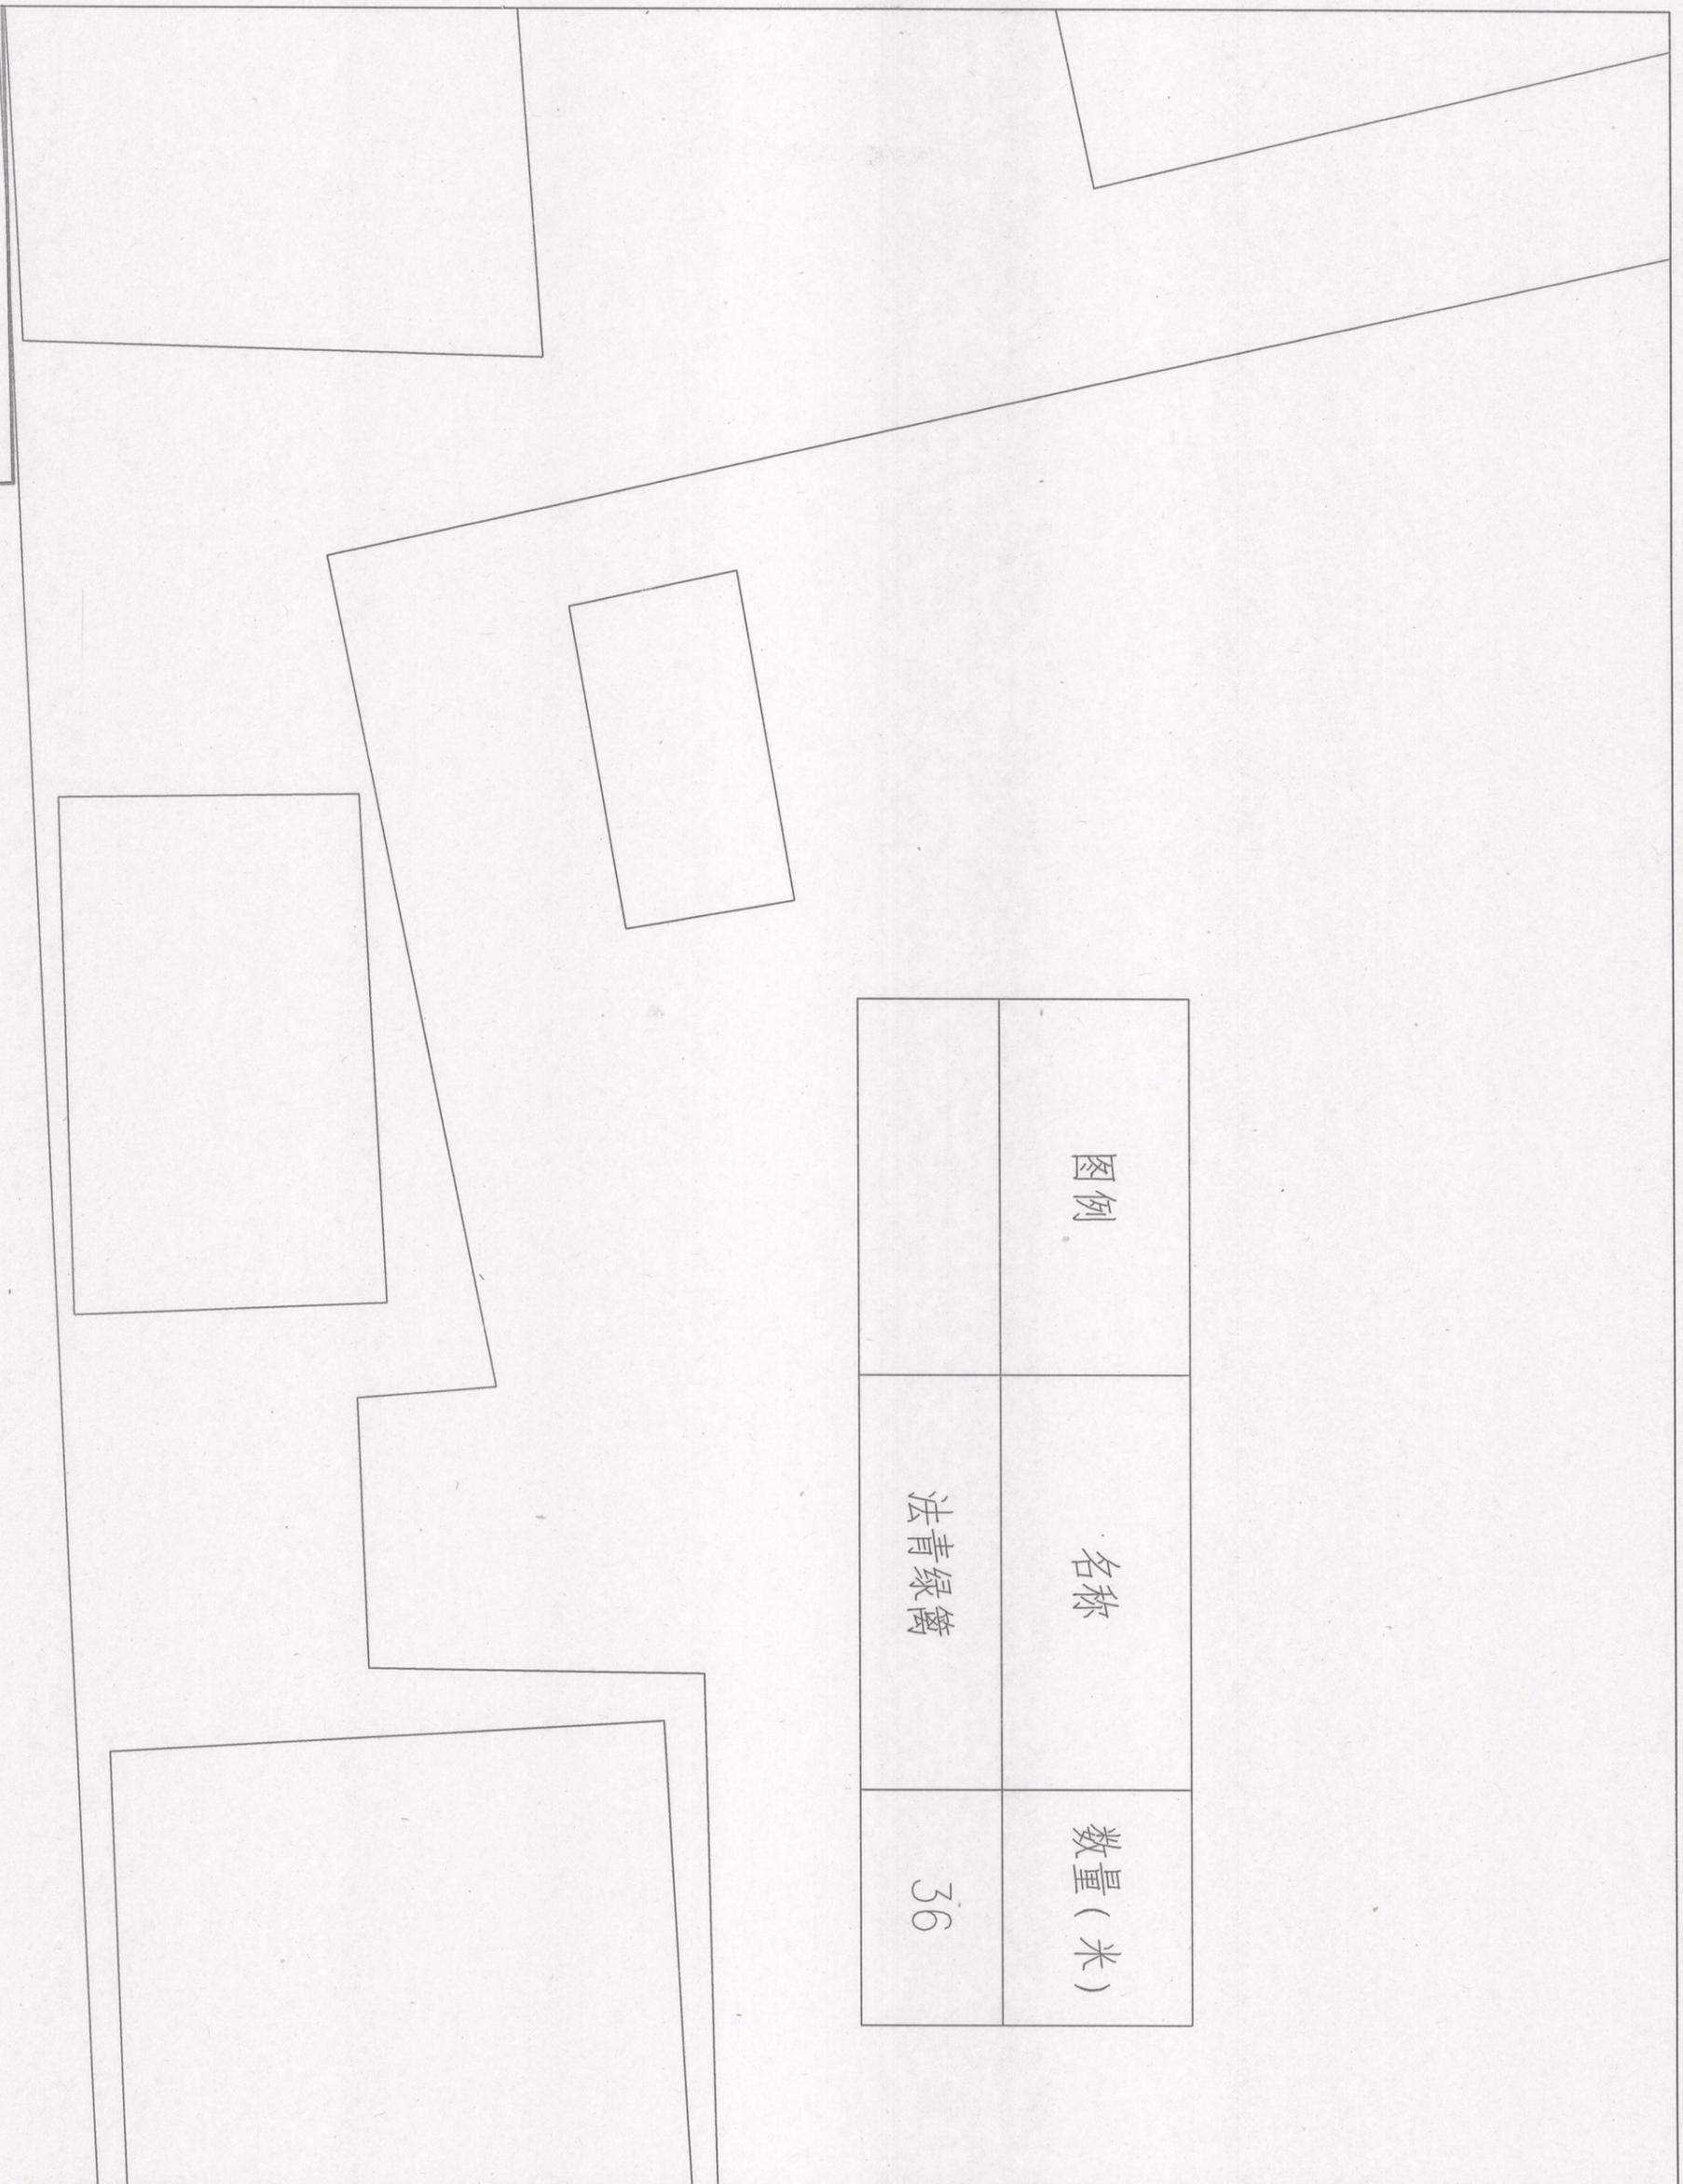

建设单位	古溪镇皂桥村村委
图纸名称	坟地改造
日期	2025年5月25日

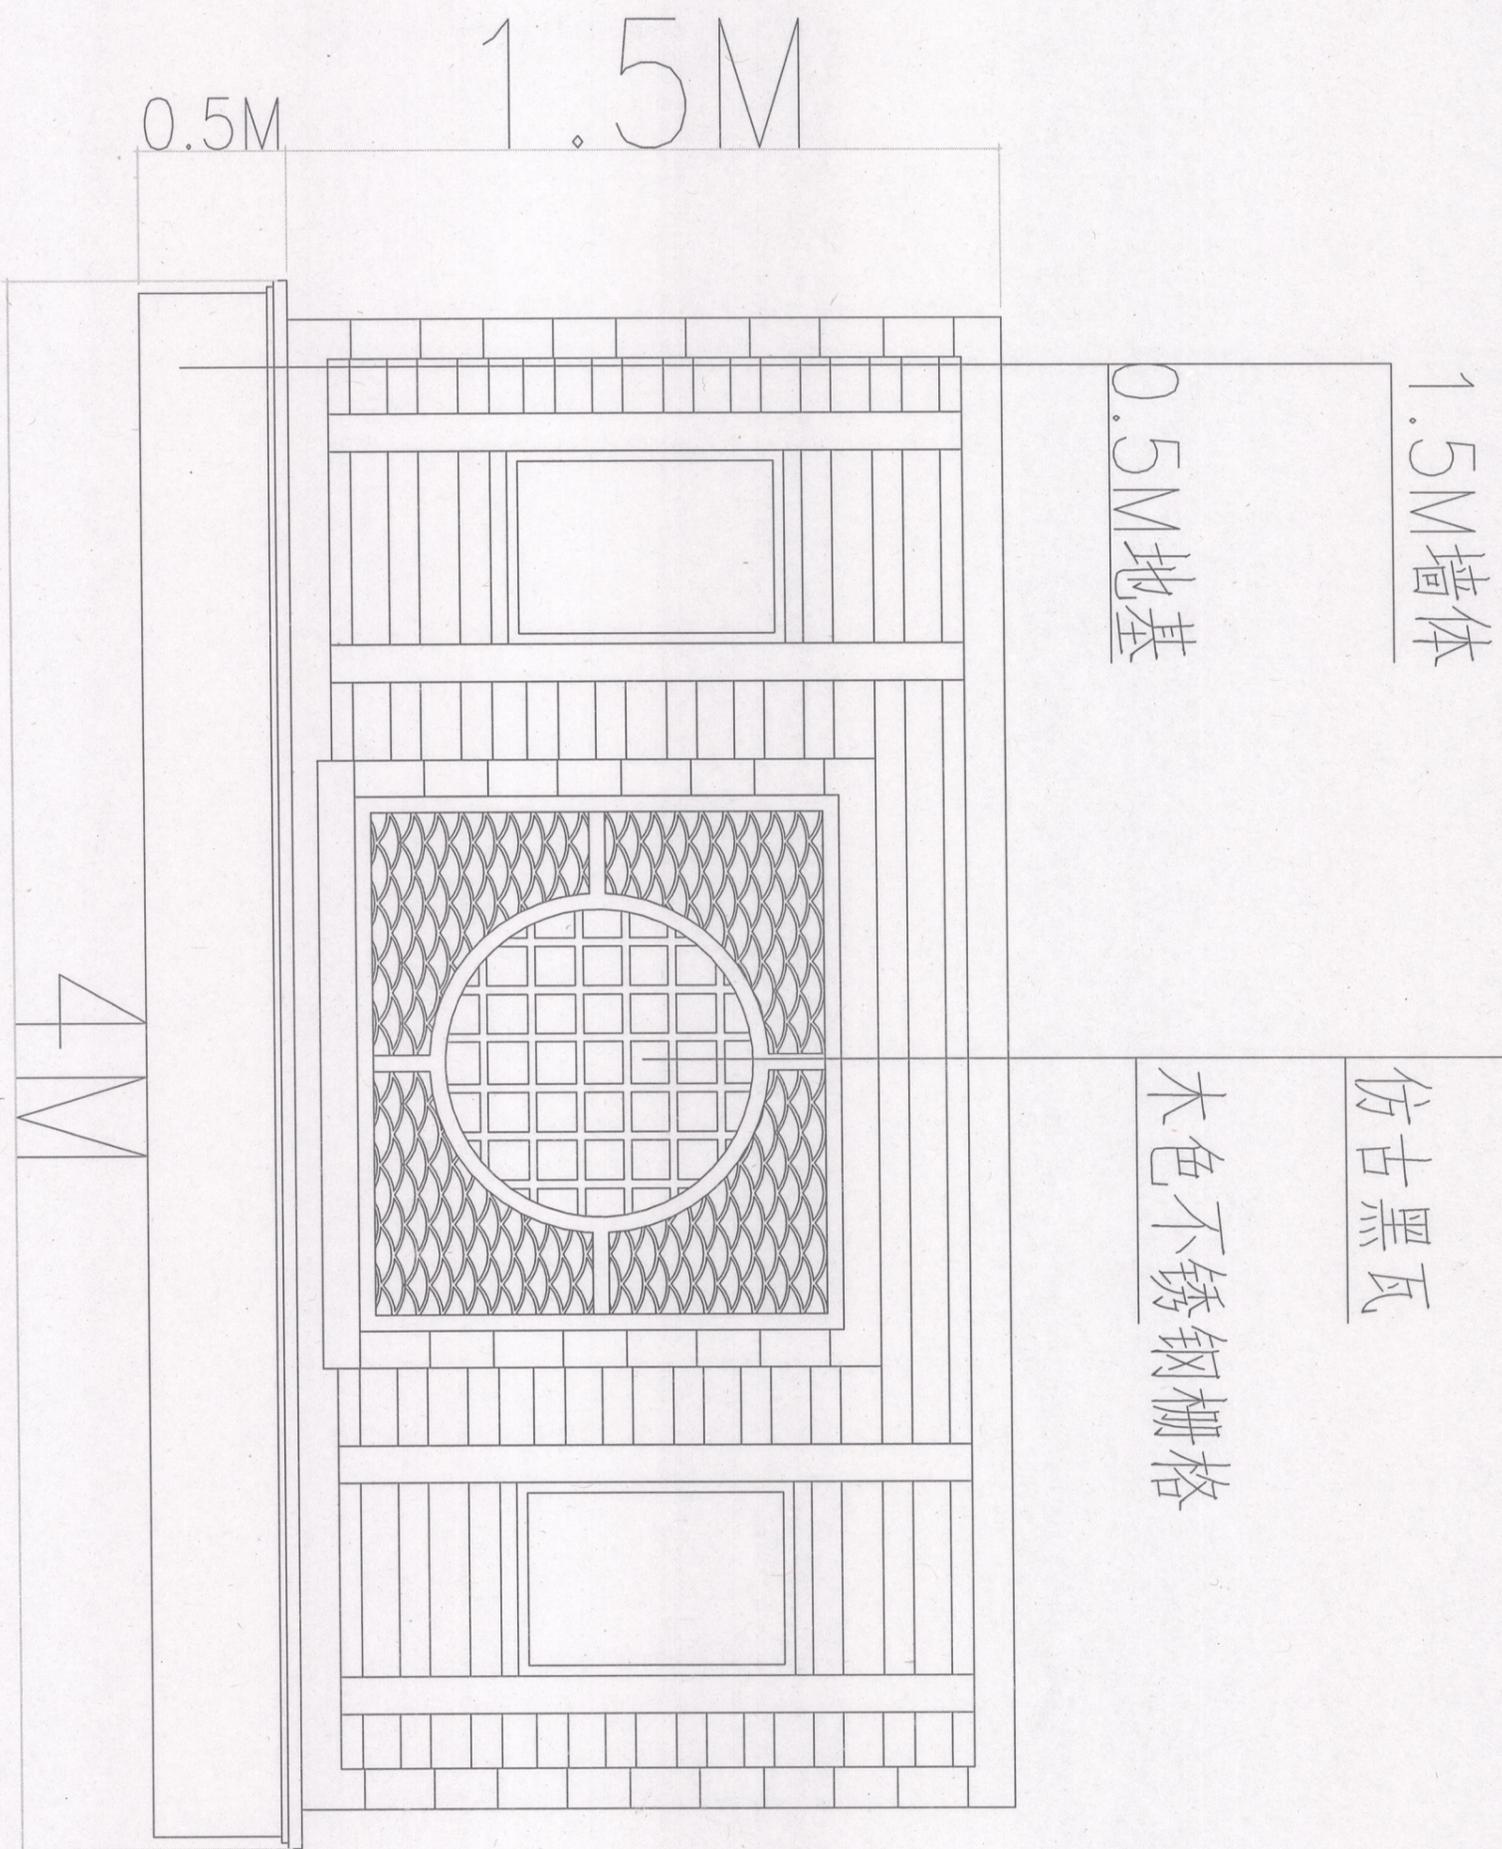

景墙施工图





泰元园林建设有限公司
 泰元园林建设有限公司

古溪镇皂桥村宜居宜业和美乡村打造工程

建设单位
 古溪镇皂桥村村委

图纸名称
 景墙(施工图)

日期
 2025年5月25日

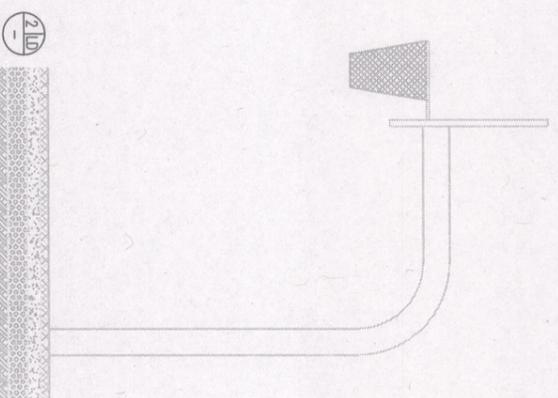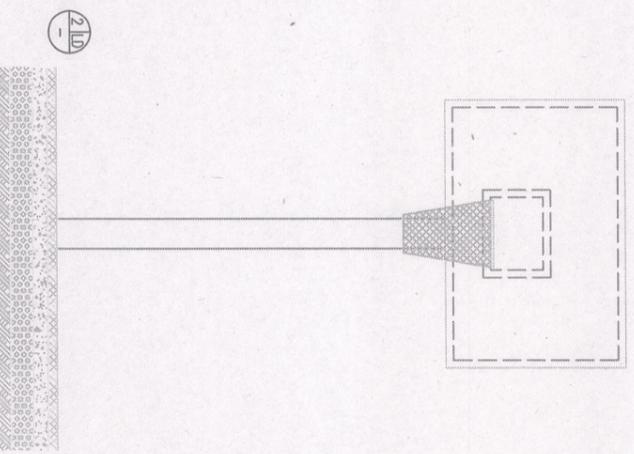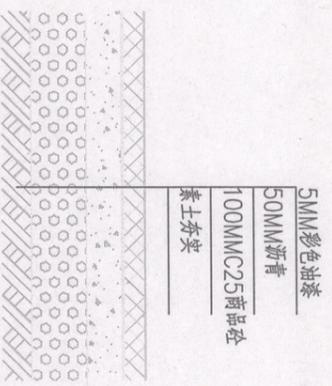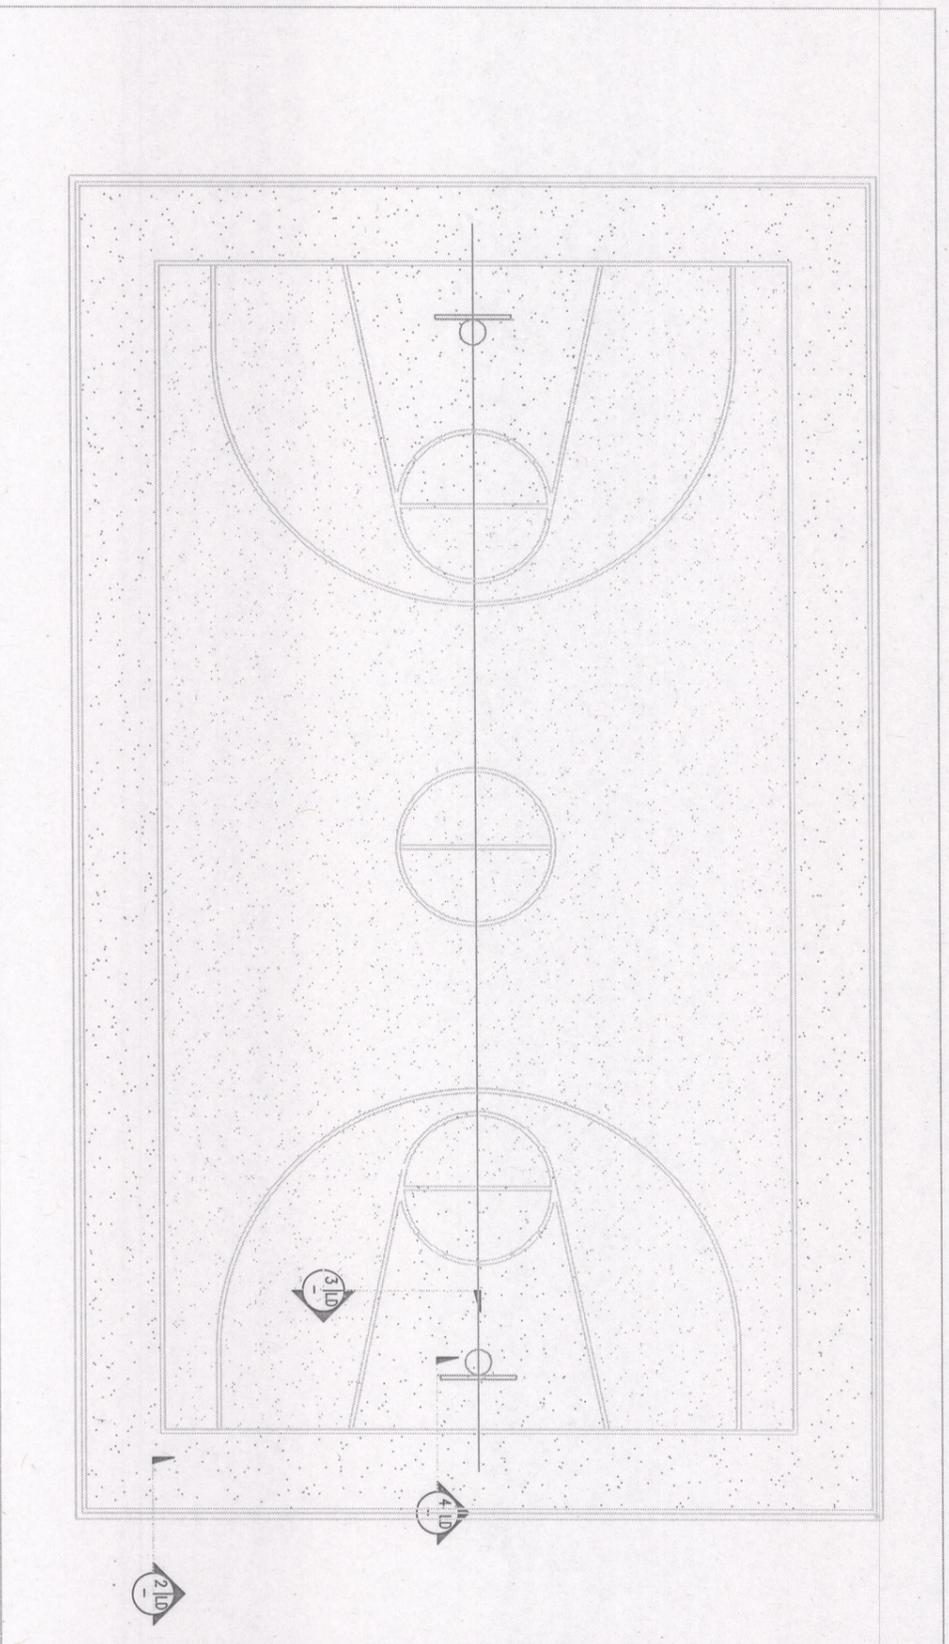

泰元园林建设有限公司
泰元园林建设有限公司

古溪镇皂桥村宜居宜业和美乡村打造工程

建设单位
古溪镇皂桥村村委

图纸名称
篮球场
(施工图)


日期
2025年5月25日




泰元园林建设有限公司

古溪镇皂桥村宜居宜业
和美乡村打造工程

100M

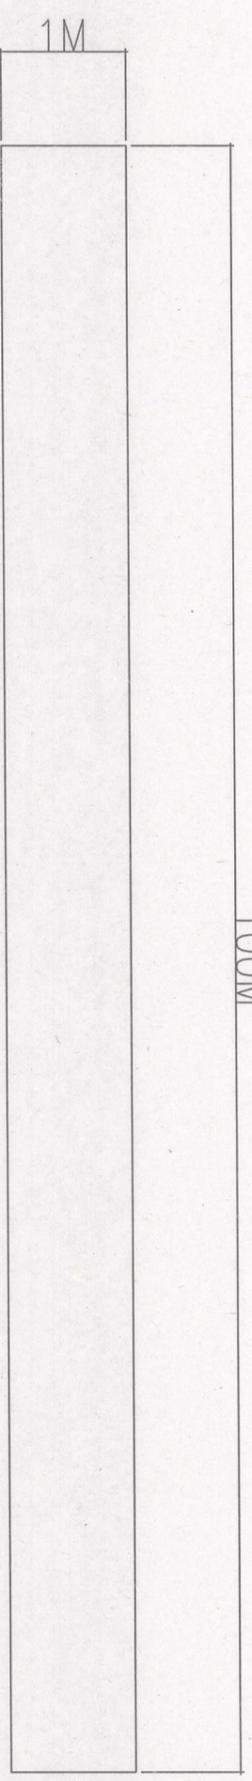

50MM彩色沥青
100MMC25商品砼
素土夯实

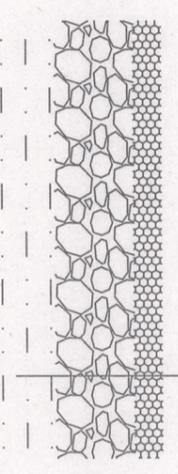

跑道施工图

建设 单位	古溪镇皂桥村村委
图纸 名称	跑道 (施工图)
日期	2025年5月25日