



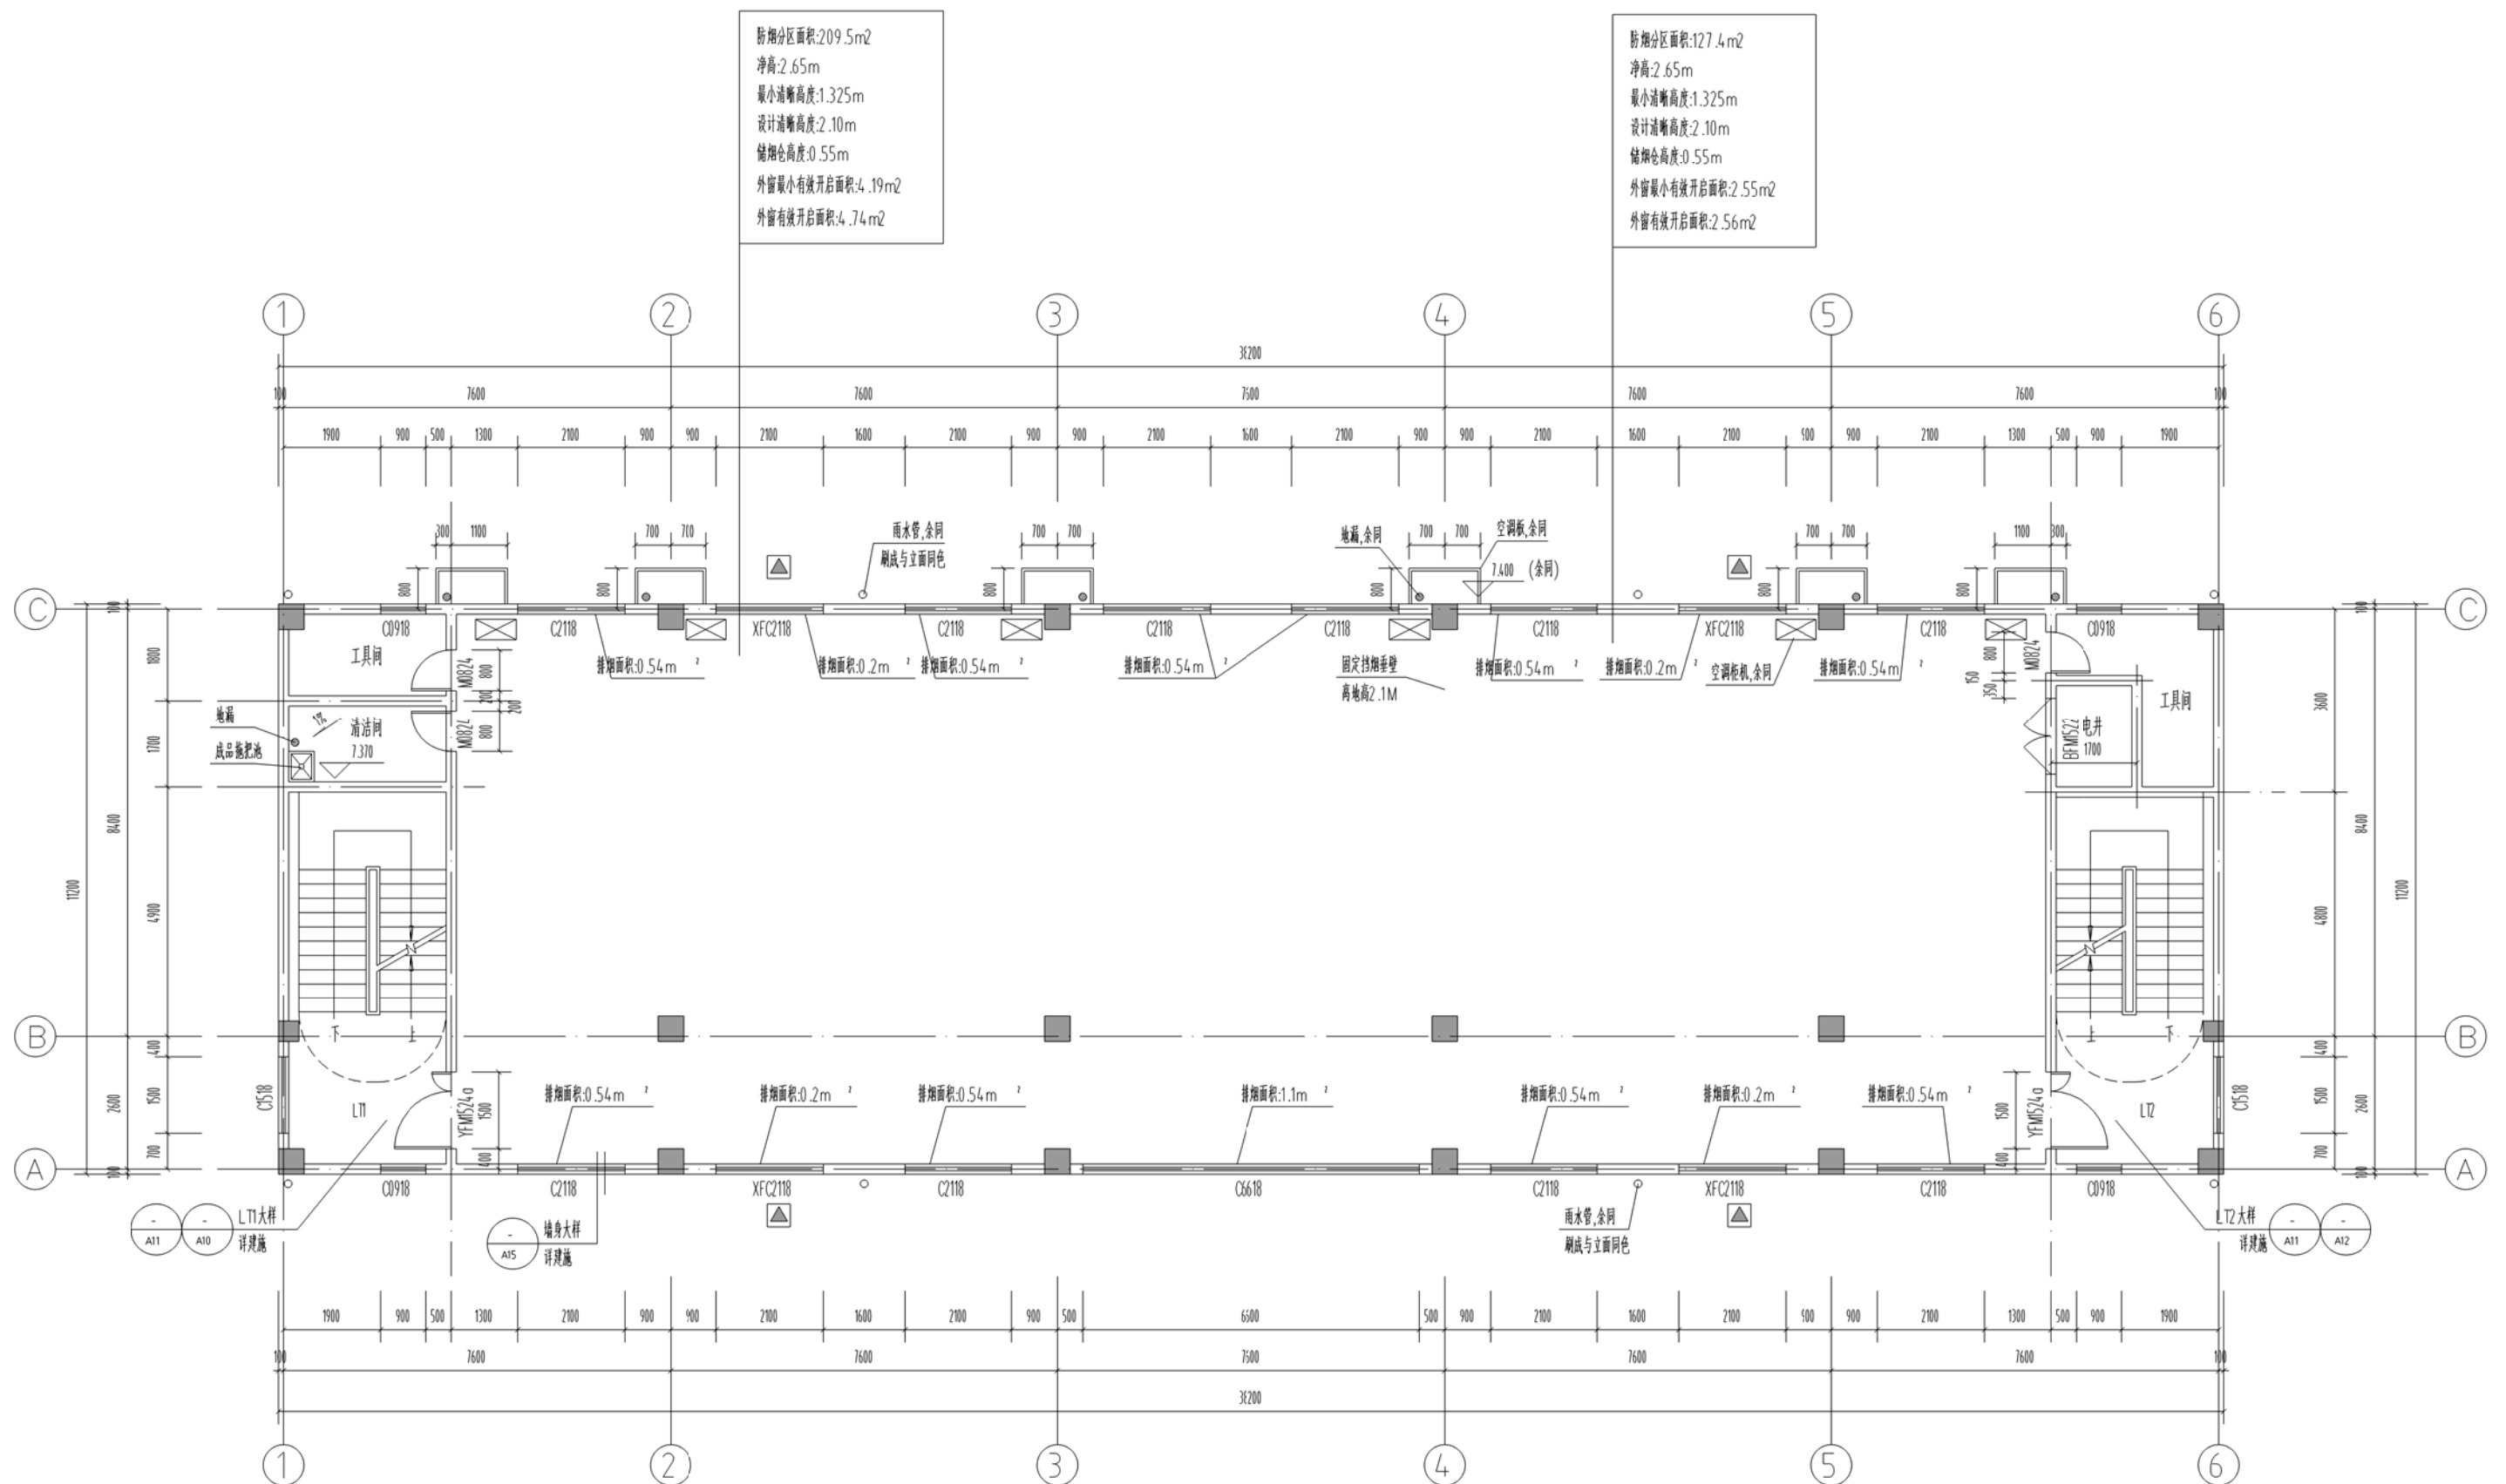



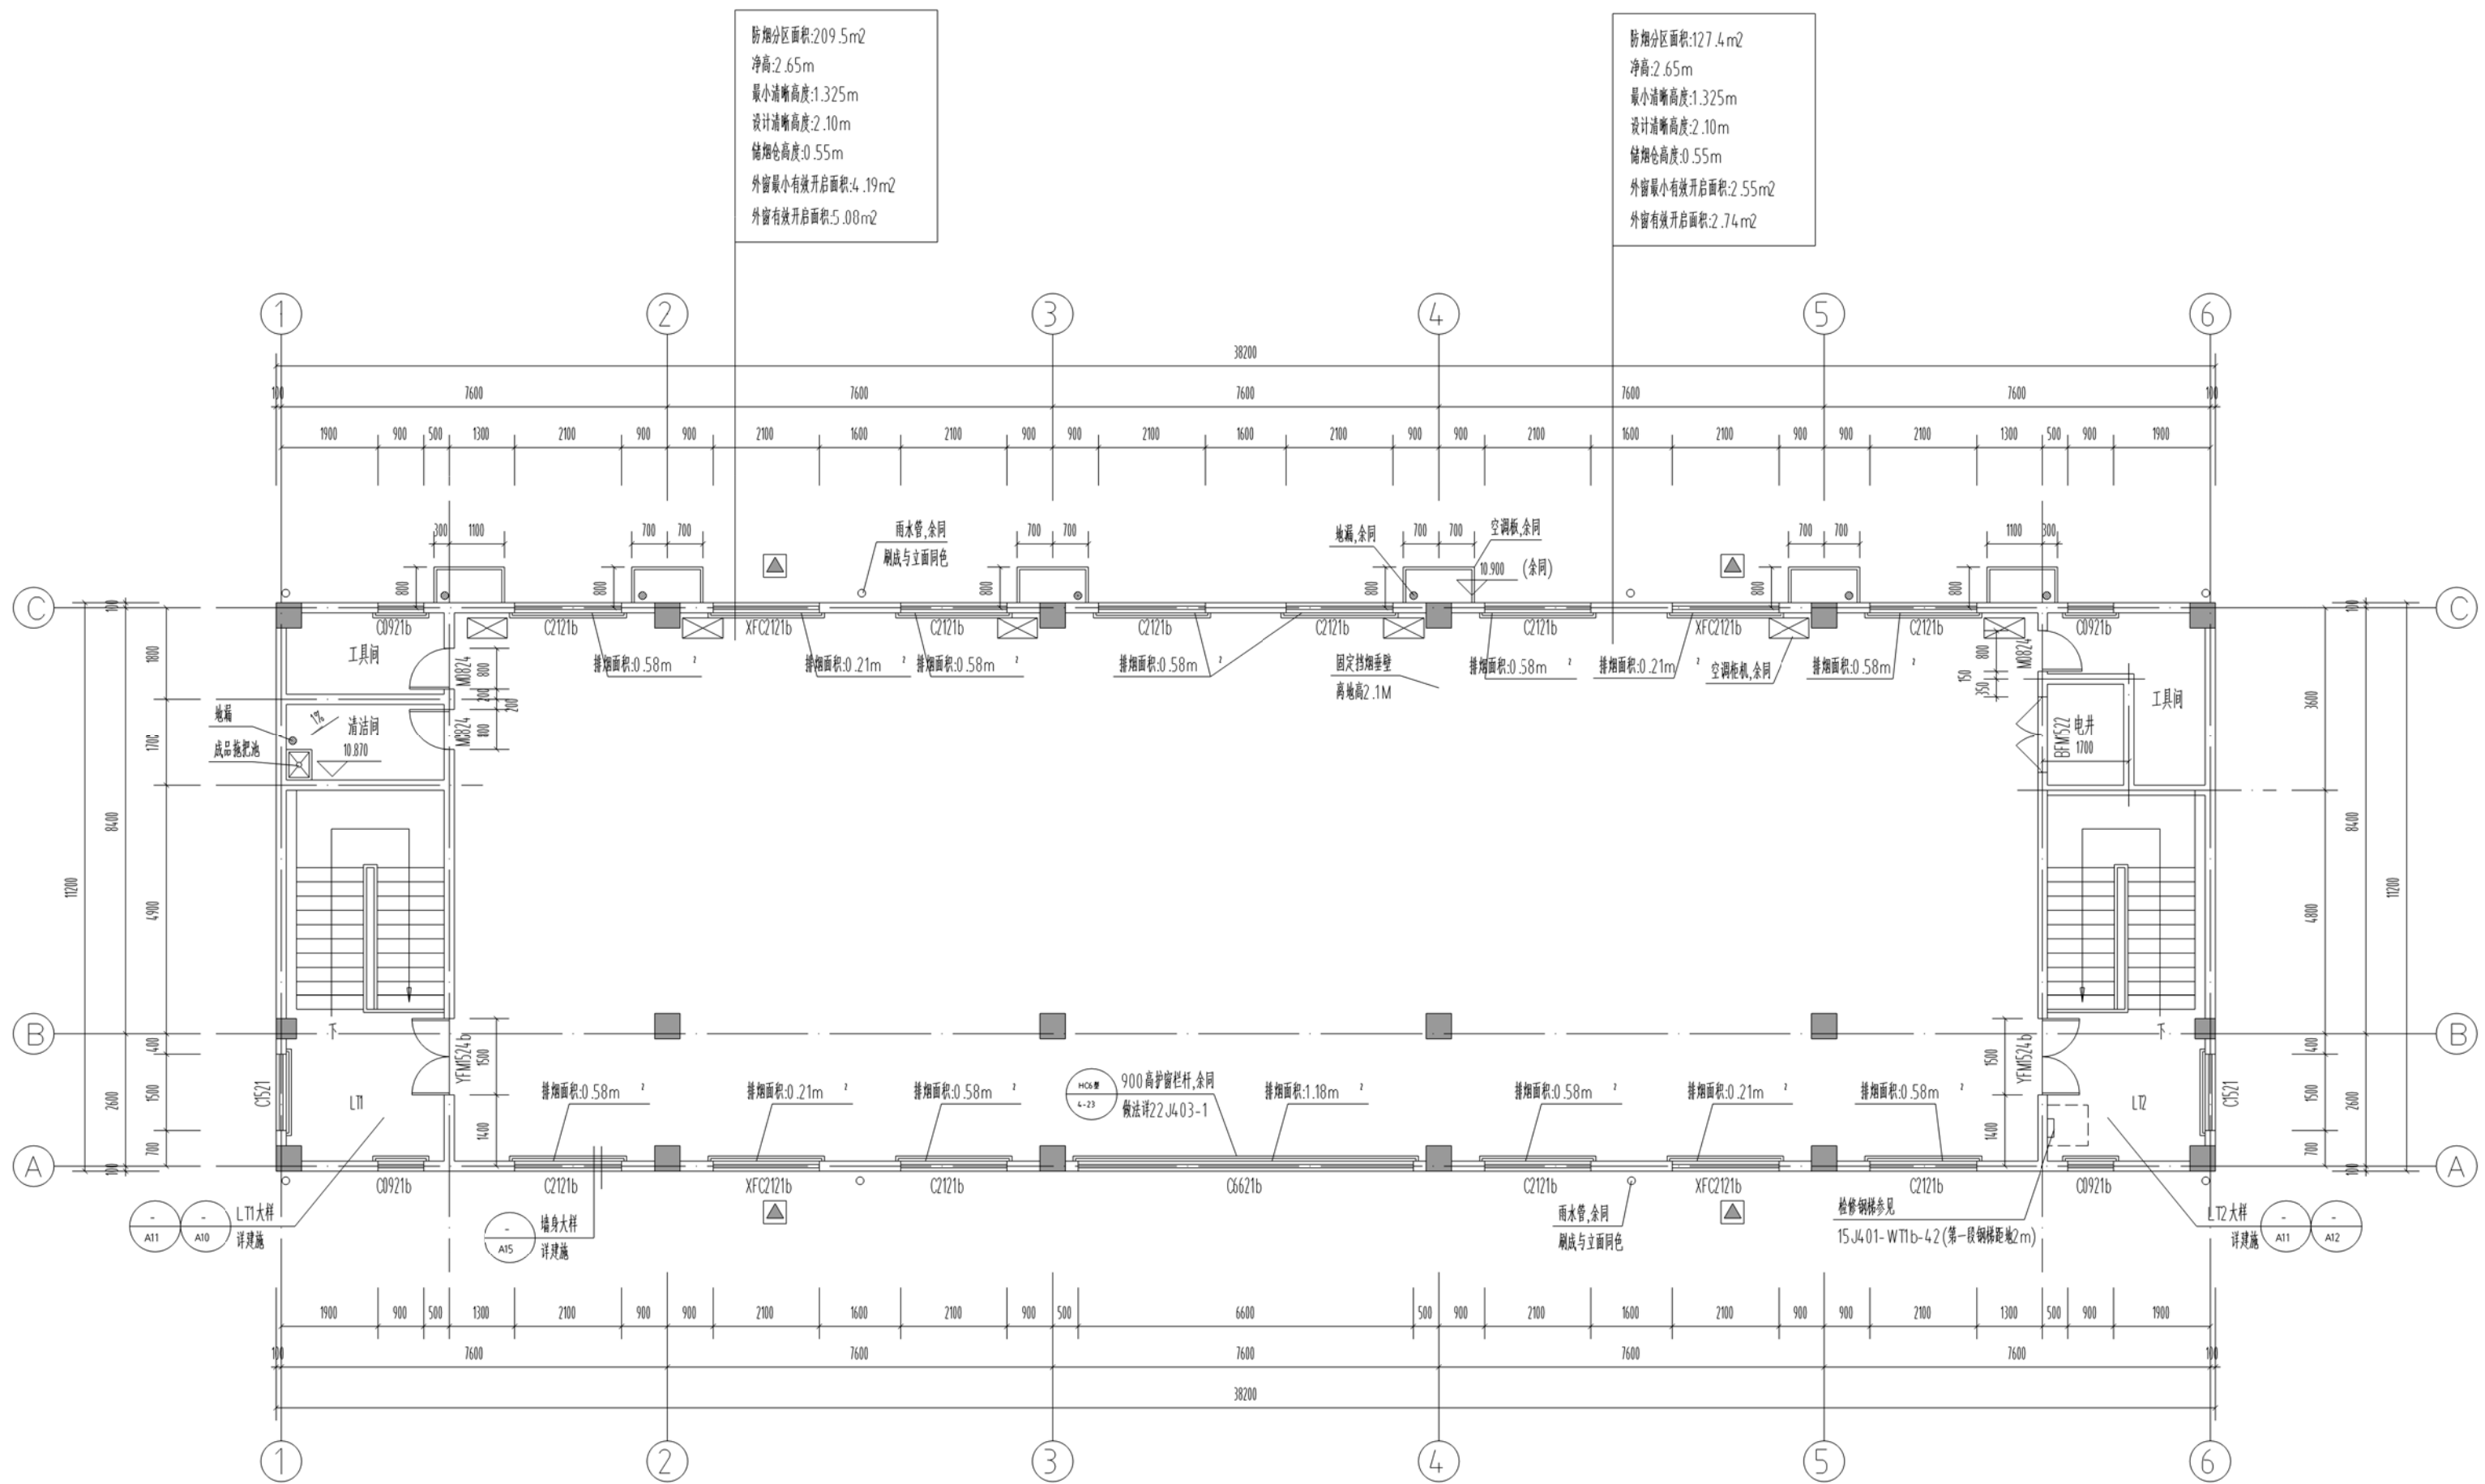

四层平面图 1:100

本层建筑面积:427.84平方米