


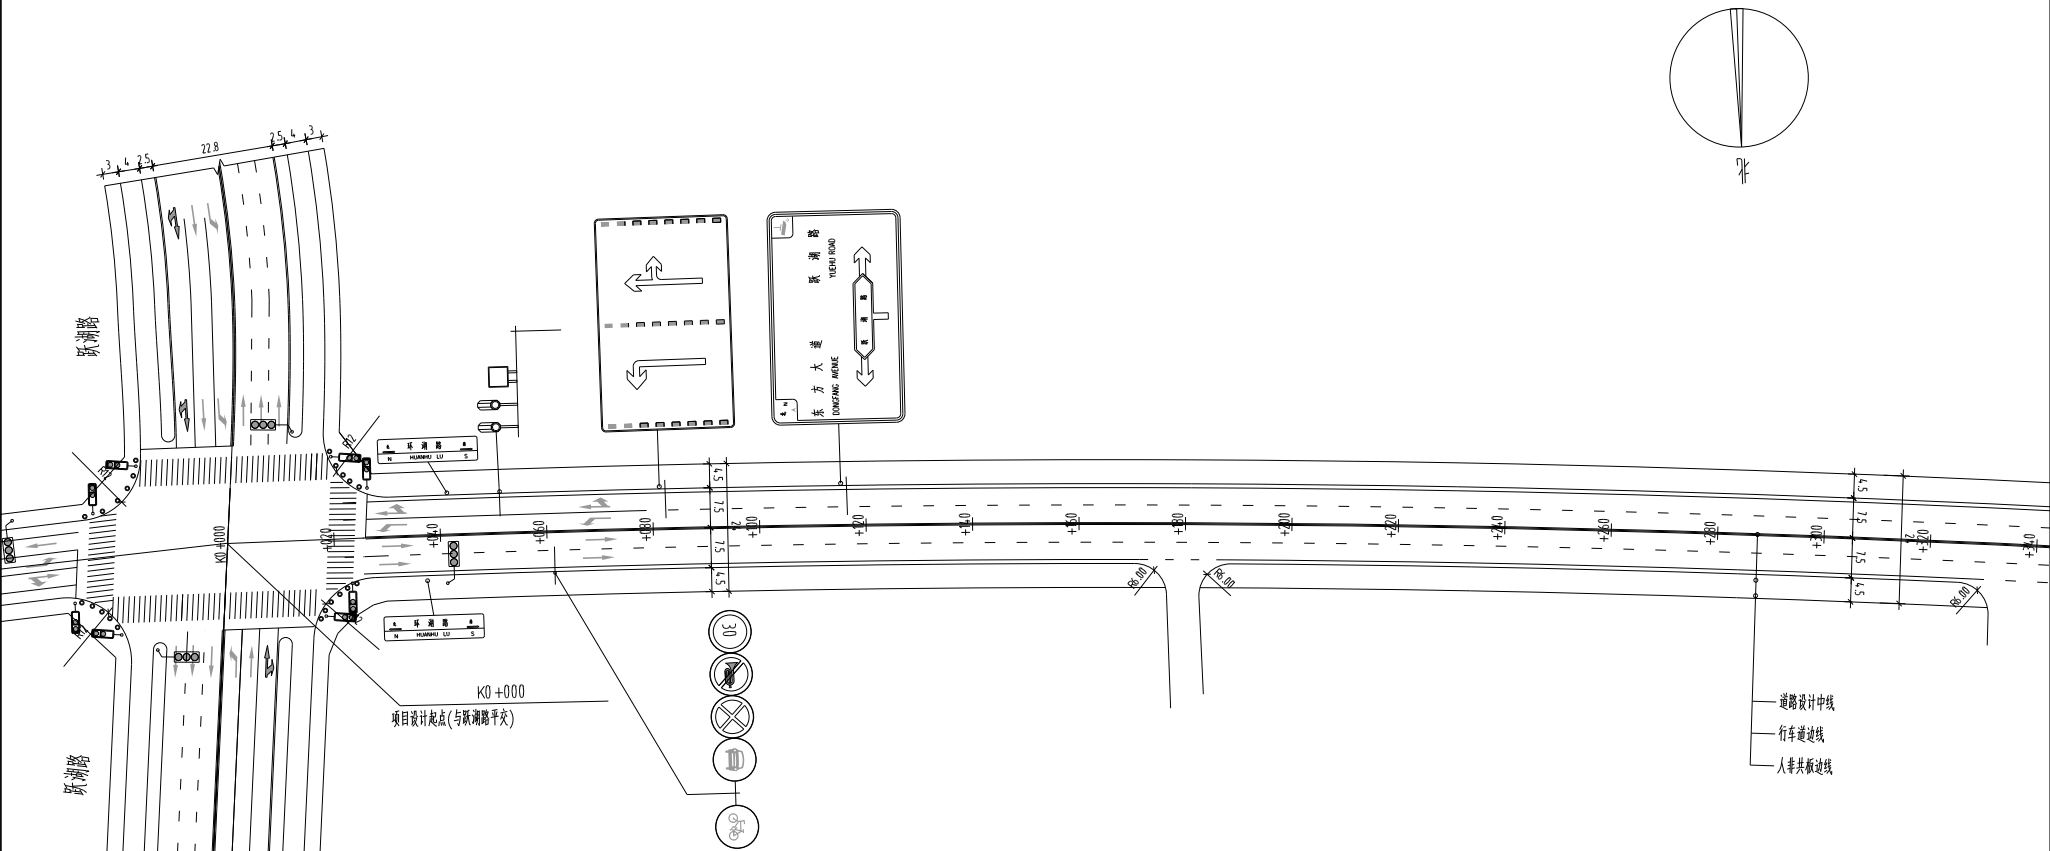


附注:

1、本图尺寸单位以米计。

2、比例为1:1000。

3、采用大地2000坐标系,1985国家高程基准。


隆 渝 建 设 (四 川) 有 限 公 司	项 目 名 称	环湖路道路提升改造工程	项 目 负 责 人	马向前	设计	增详远	审核	代智峰	图 别	交 通	版 本	施 工 图
	图 名	交通工程平面设计图	专业负责人	张 成	校 对	张 成			图 号	SI-3	日 期	2023.3

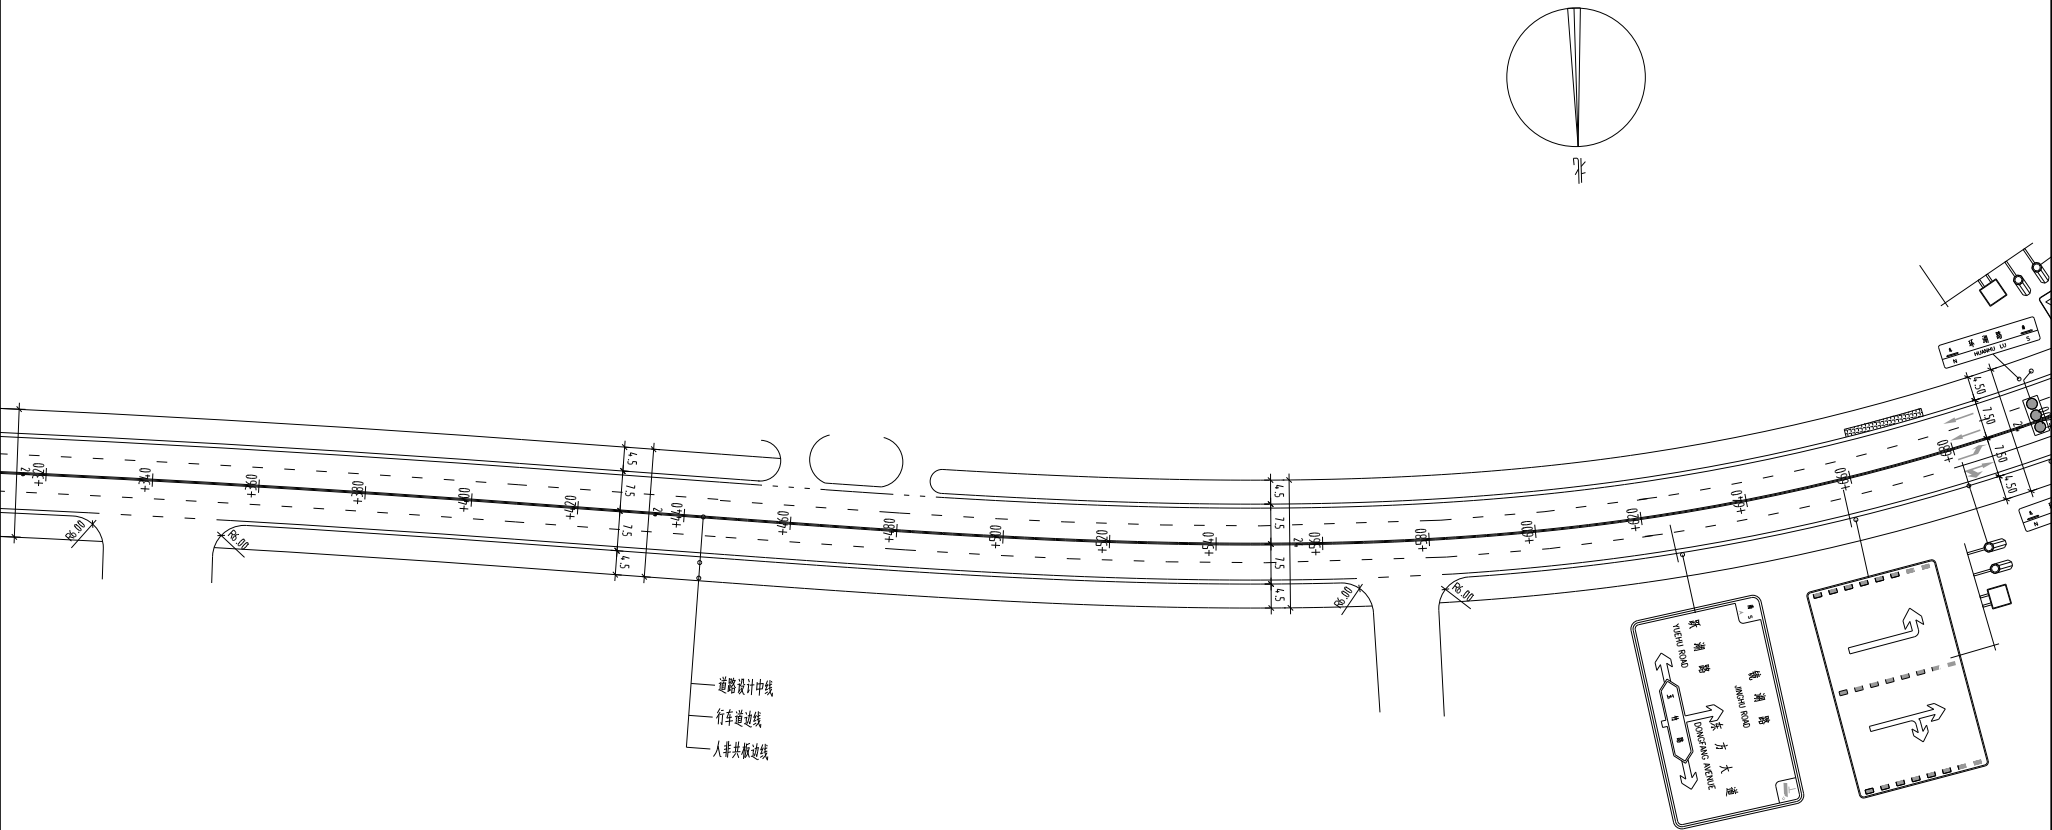

附注:

- 1、本图尺寸单位以米计。
- 2、比例1:1000。
- 3、采用大地2000坐标系,1985国家高程基准。


隆 渝 建 设 (四 川) 有 限 公 司	项 目 名 称	环湖路道路提升改造工程	项 目 负 责 人	马 向 前	设计	增 详 远	审 核	代 智 峰	图 别	交 通	版 本	施 工 图
	图 名	交通工程平面设计图	专 业 负 责 人	张 成	校 对	张 成			图 号	SI-3	日 期	2023.3

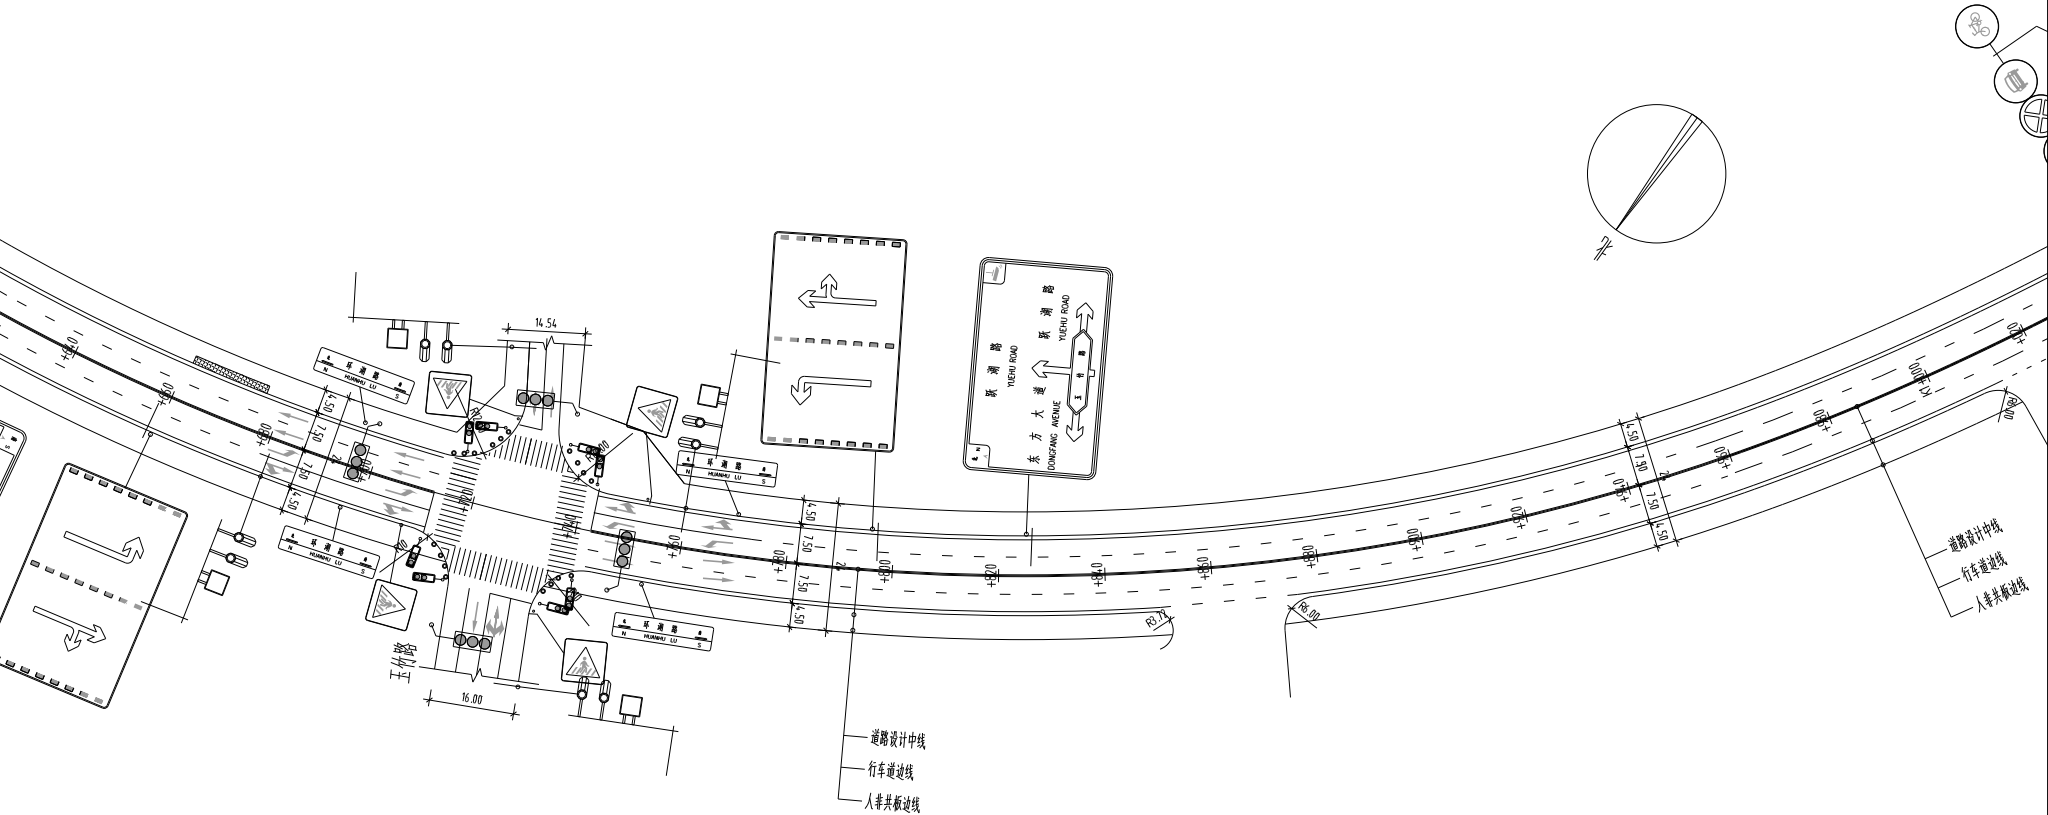

附注:


- 1、本图尺寸单位以米计。
- 2、比例为1:1000。
- 3、采用大地2000坐标系,1985国家高程基准。

隆 渝 建 设 (四 川) 有 限 公 司	项 目 名 称	环湖路道路提升改造工程	项 目 负 责 人	马向前	设计	增详远	审核	代智峰	图 别	交 通	版 本	施 工 图
	图 名	交通工程平面设计图	专业负责人	张 成	校 对	张 成			图 号	SI-3	日 期	2023.3

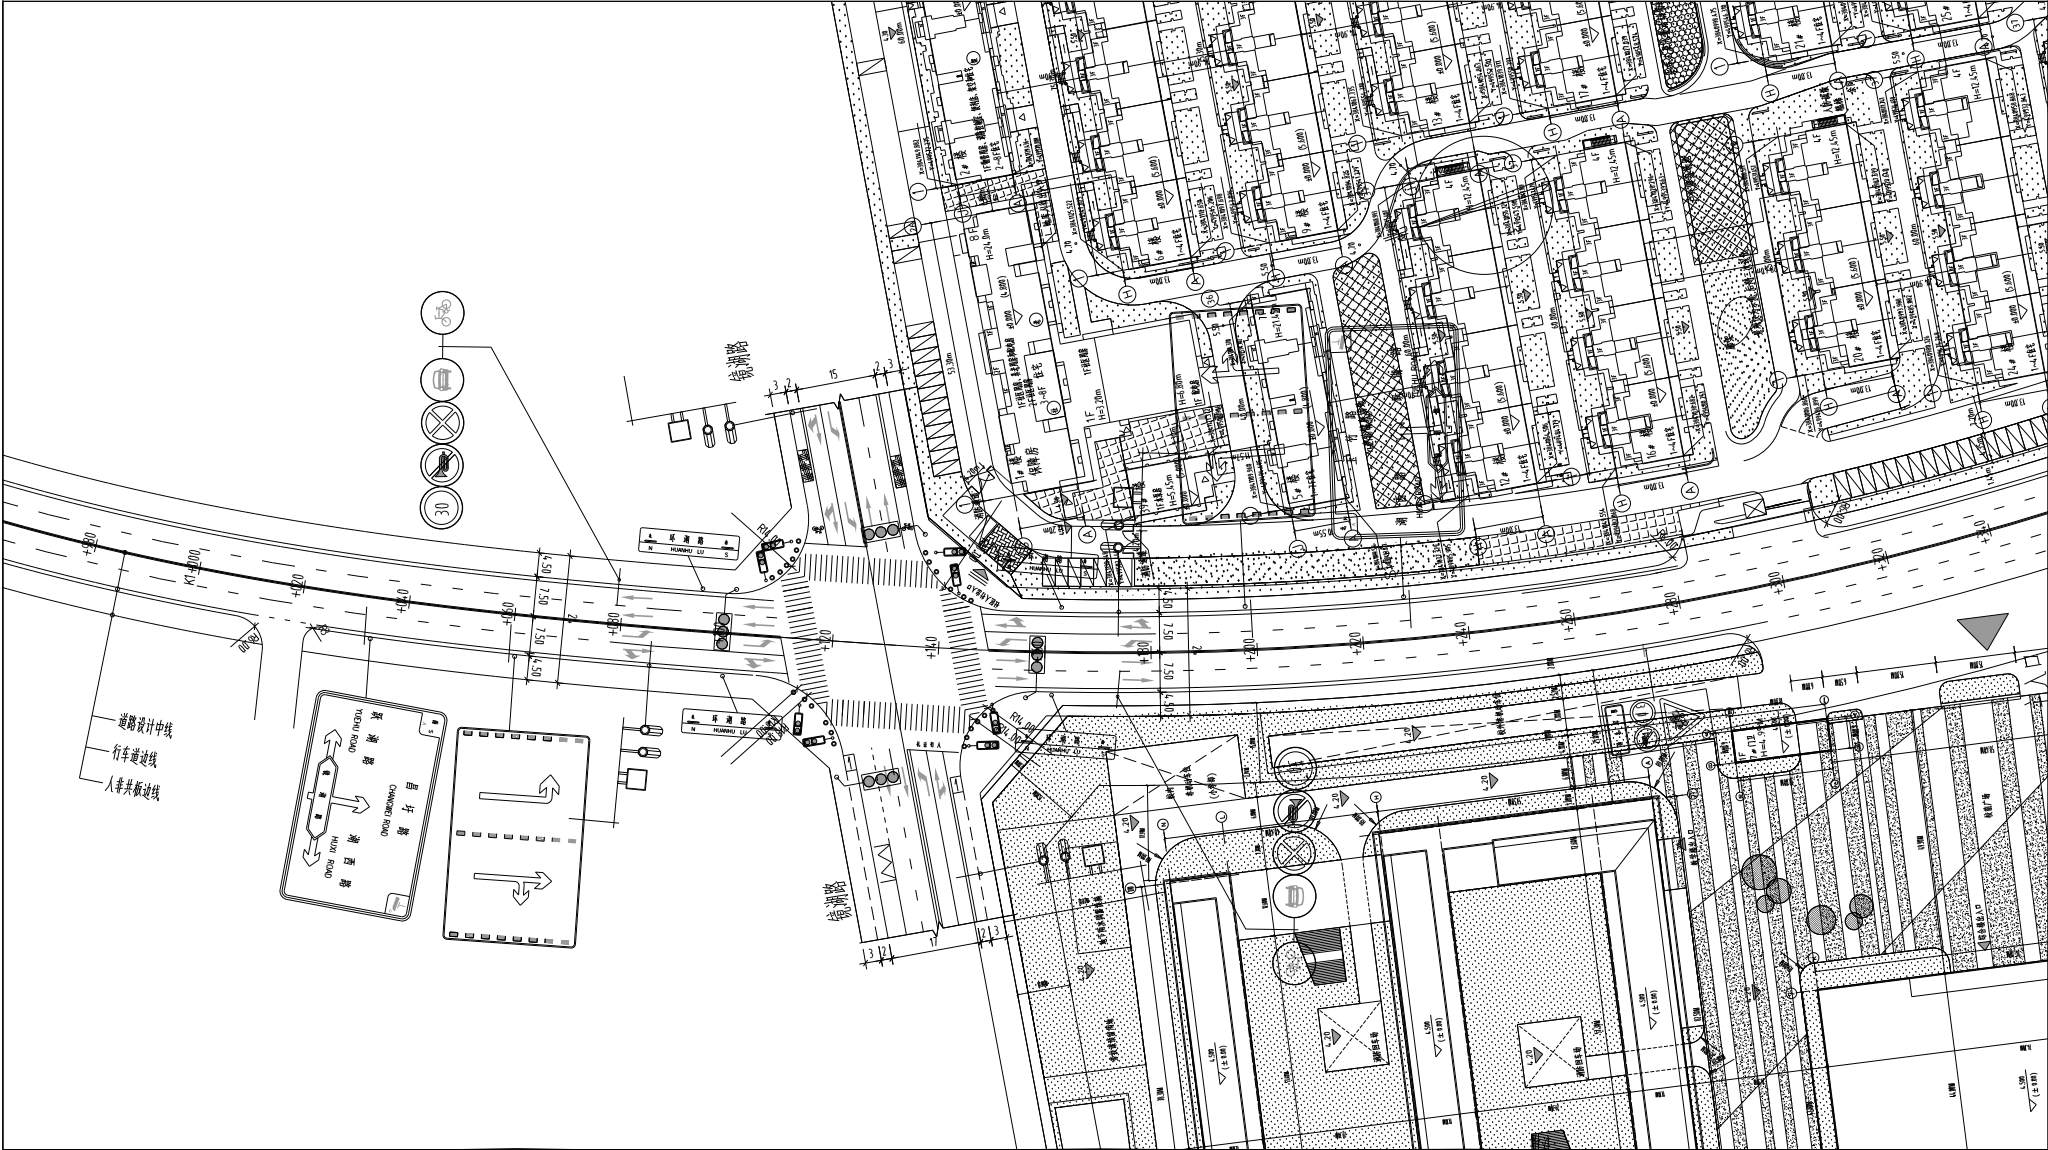

- 1、本图尺寸单位以米计。
2、比例为1:1000。
3、采用大地2000坐标系,1985国家高程基准。

隆 渝 建 设 (四 川) 有 限 公 司	项 目 名 称	环湖路道路提升改造工程	项 目 负 责 人	马向前	设计	增详远	审 核	代智峰	代智峰	图 别	交 通	版 本	施 工 图
	图 名	交通工程平面设计图	专业负责人	张 威	校 对	张 威				图 号	SI-3	日 期	2023.3

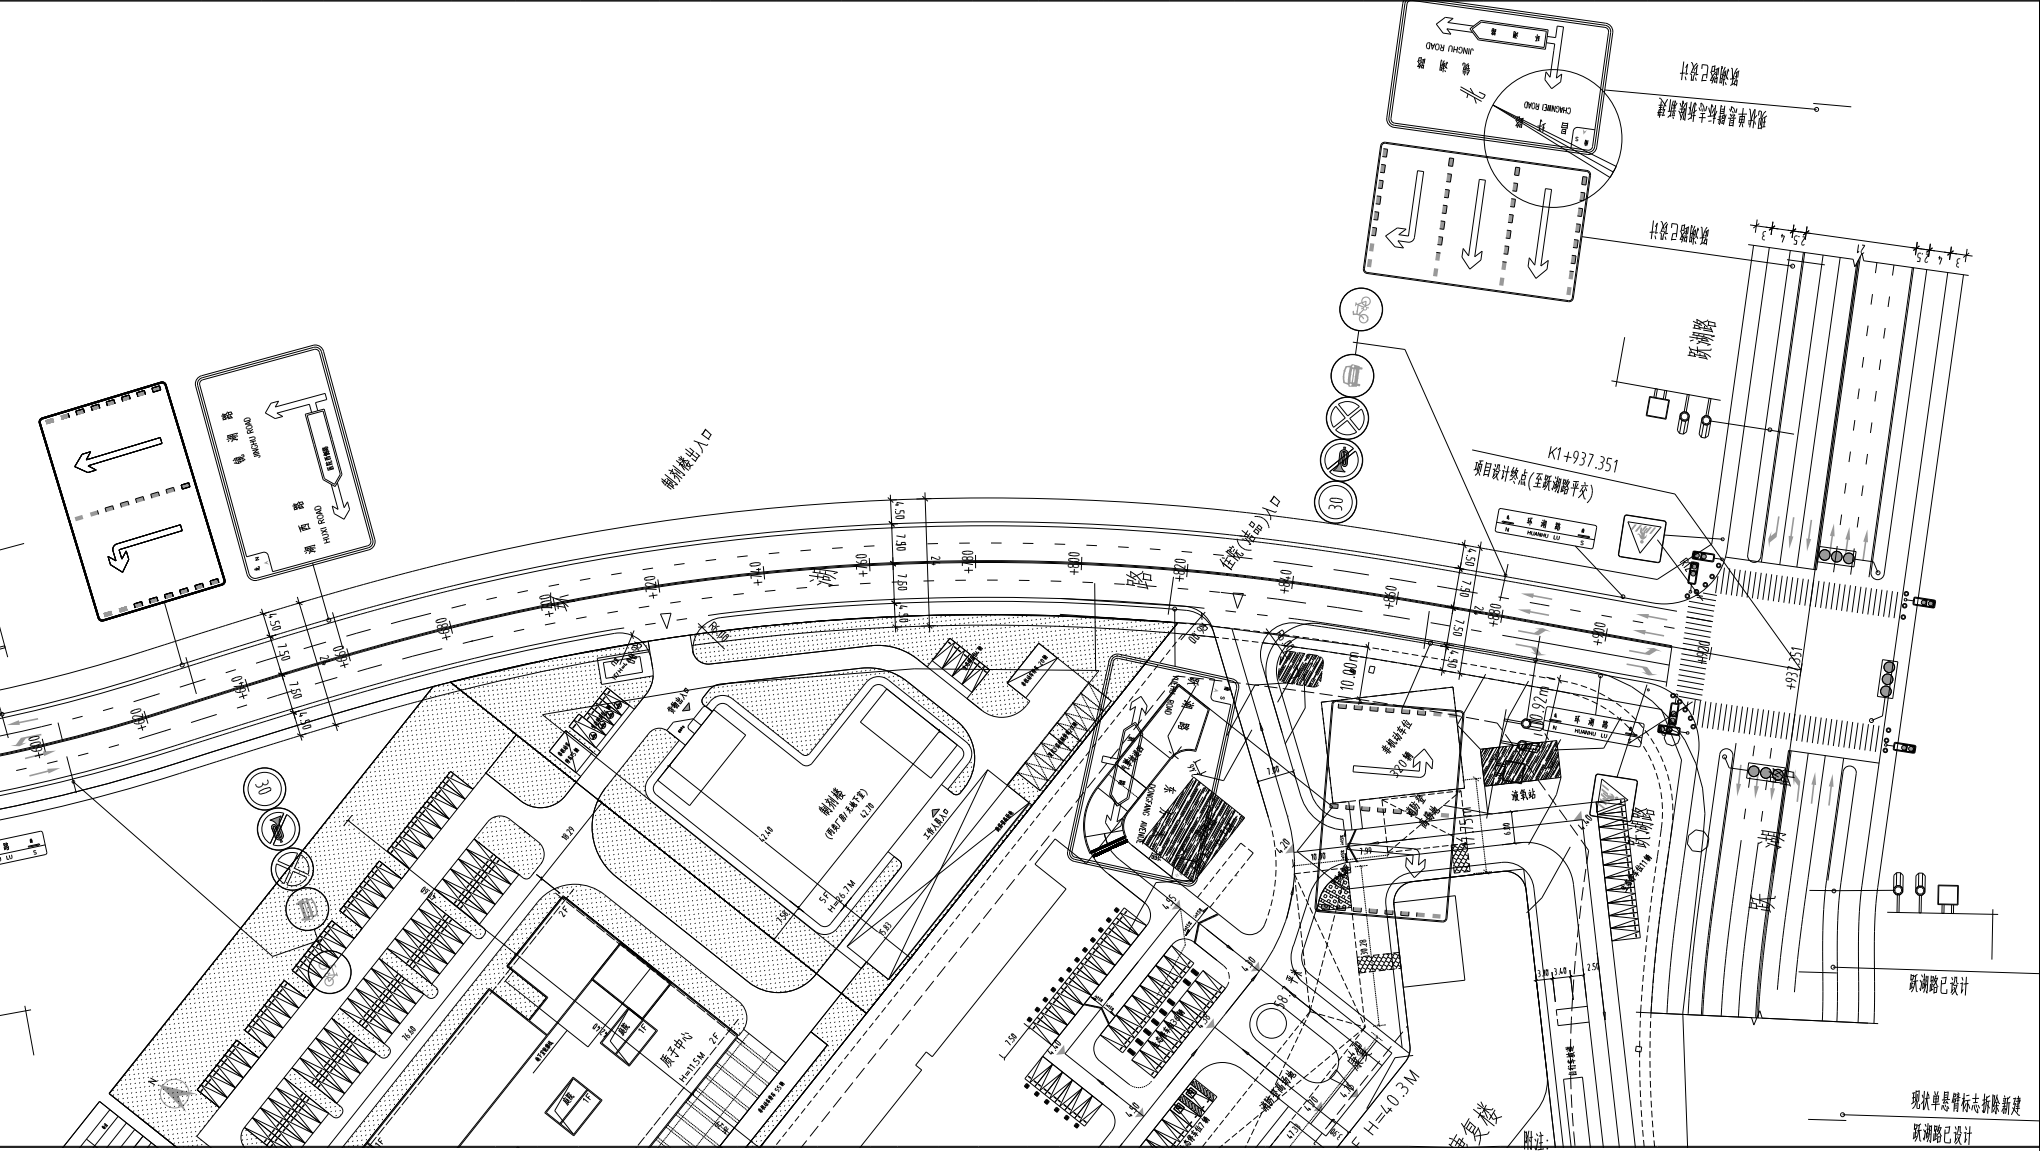

- 1、本图尺寸单位以米计。
2、比例为1:1000。
3、采用大地2000坐标系,1985国家高程基准。

隆 渝 建 设 (四 川) 有 限 公 司	项 目 名 称	环 湖 路 道 路 提 升 改 造 工 程	项 目 负 责 人	马 向 前	设 计	增 详 远	审 核	代 智 峰	图 别	交 通	版 本	施 工 图
	图 名	交 通 工 程 平 面 设 计 图	专 业 负 责 人	张 成	校 对	张 成			图 号	SI-3	日 期	2023.3