


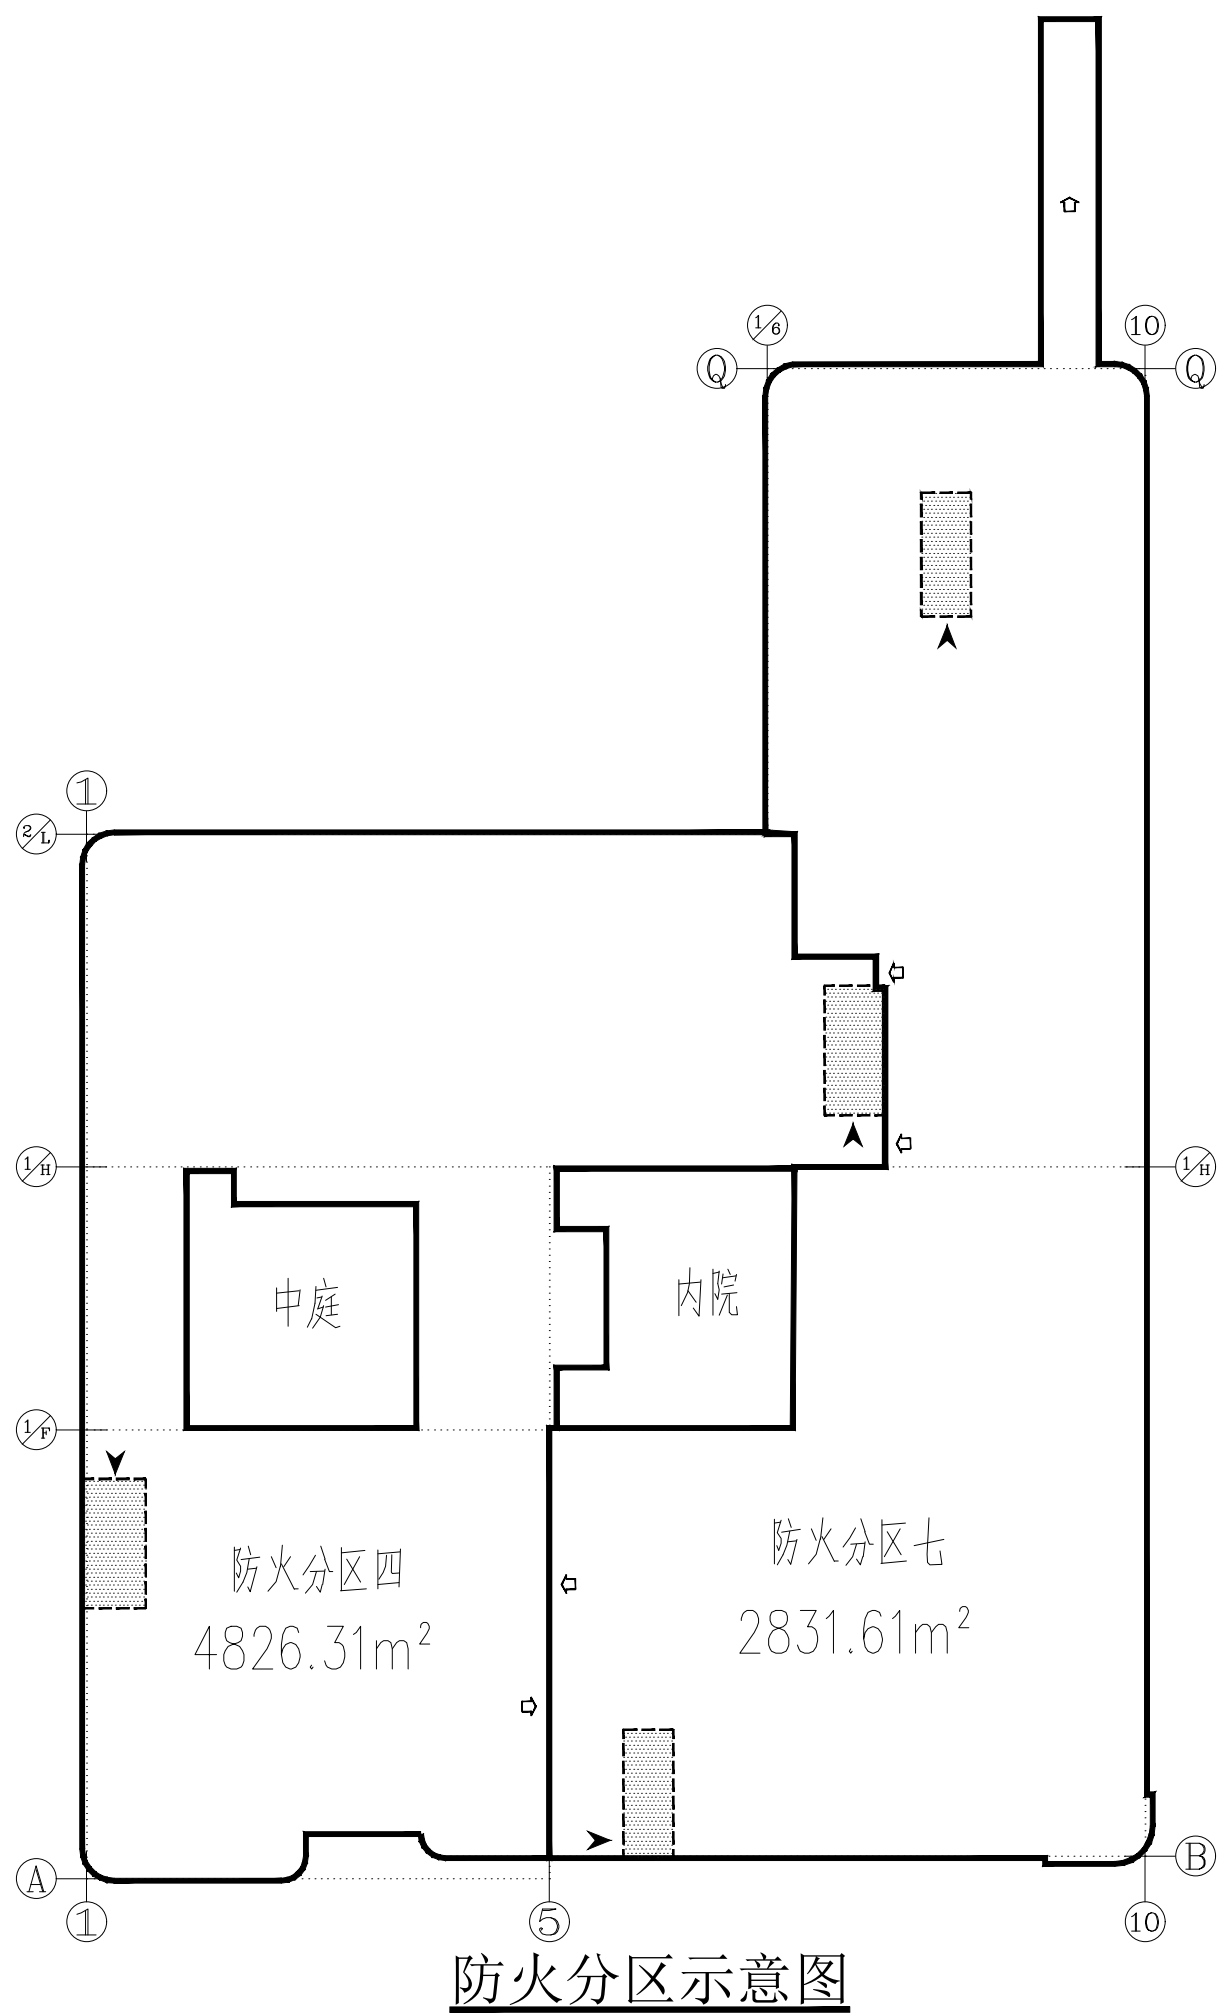

注：本楼设有自动灭火系统，自动火灾报警系统

二层平面图 1:150

[illegible]