


直立沟标准断面图

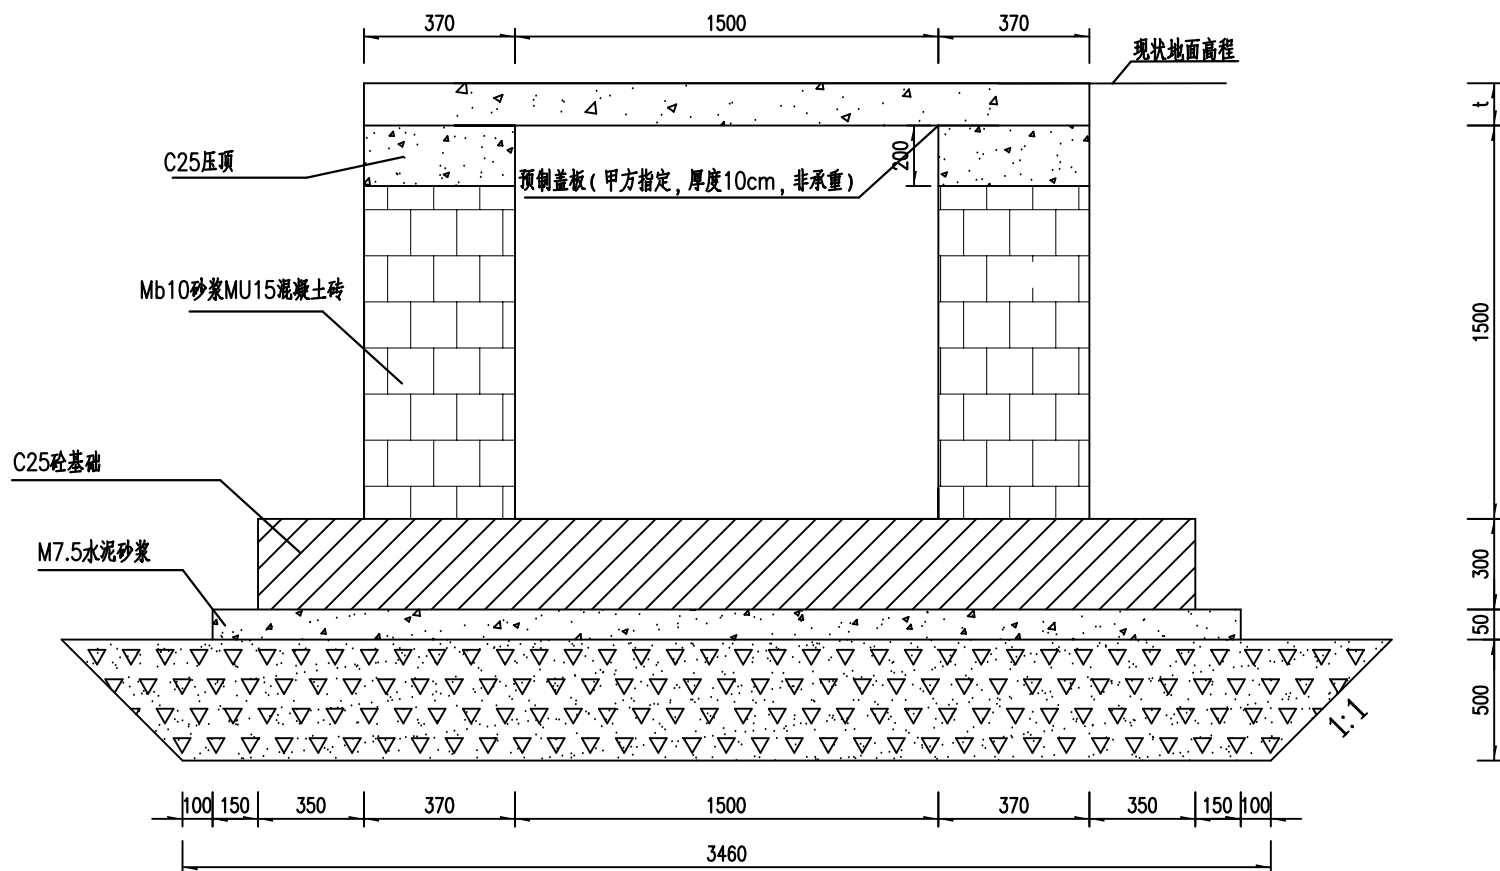

- 1、图中尺寸除注明者外均以毫米为单位。
- 2、混凝土标号:现浇墙帽及板式基础C30,沟盖板用1:3砂浆座浆。
- 3、直立沟基础下山场碎石垫层厚度不小于50cm,可按地基土质情况适当增加。
- 4、方沟底板每隔10-15米预留一道沉降缝。

海头镇人民政府

赣榆区海头镇宅基地村宜居宜业和美乡村建设项目
施工图设计

方沟结构图

设计

复核

审核

日期

图表号

2025.07

SIV-6

华设设计集团股份有限公司

