




(4) 贾汪区草莓不同栽培模式种植示范项目	建设单位	图名 总平面布置图	审定	项目负责人	项目编号	
	工程名称		贾汪区草莓不同栽培模式种植示范项目	审核	设计	图号 建施-1
			校对	比例 1:1000	日期	2024.09

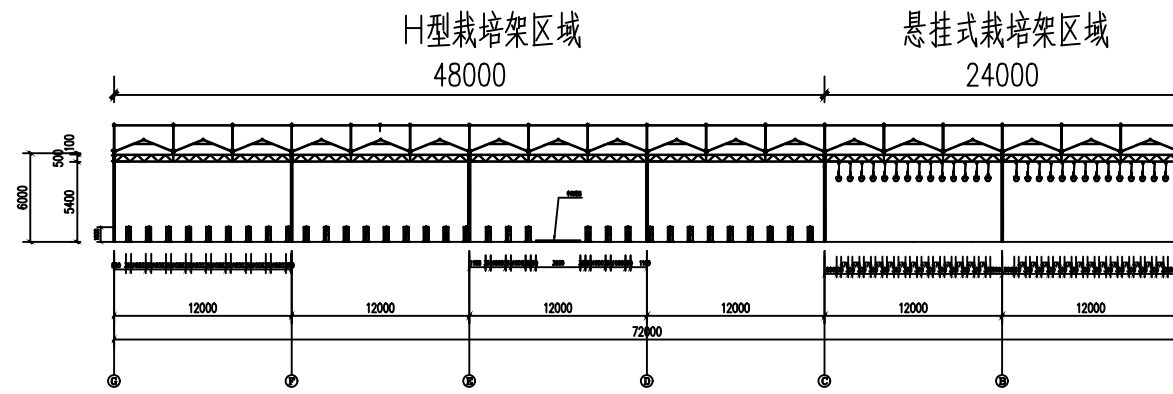

温室剖面图

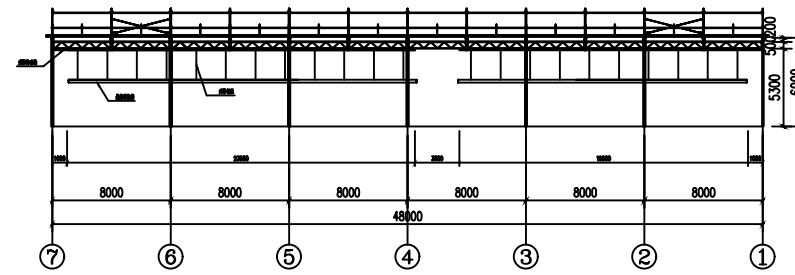

悬挂式栽培架区域侧剖面图

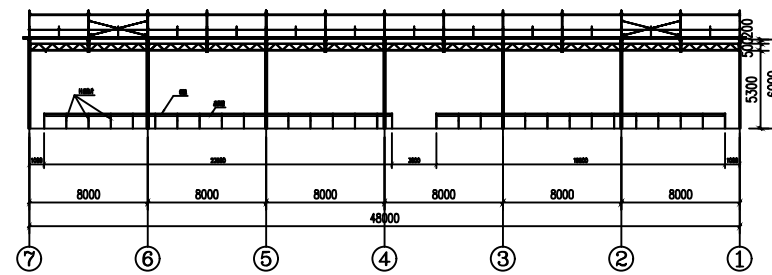

H型栽培架区域侧剖面图



(4) 贾汪区草莓不同栽培模式种植示范项目	建设单位	图 名	立面、剖面图	审定	项目负责人	项目编号	
	工程名称			贾汪区草莓不同栽培模式种植示范项目	审核	设计	图号
	校对			比例	1: 1000	日期	2024.09