


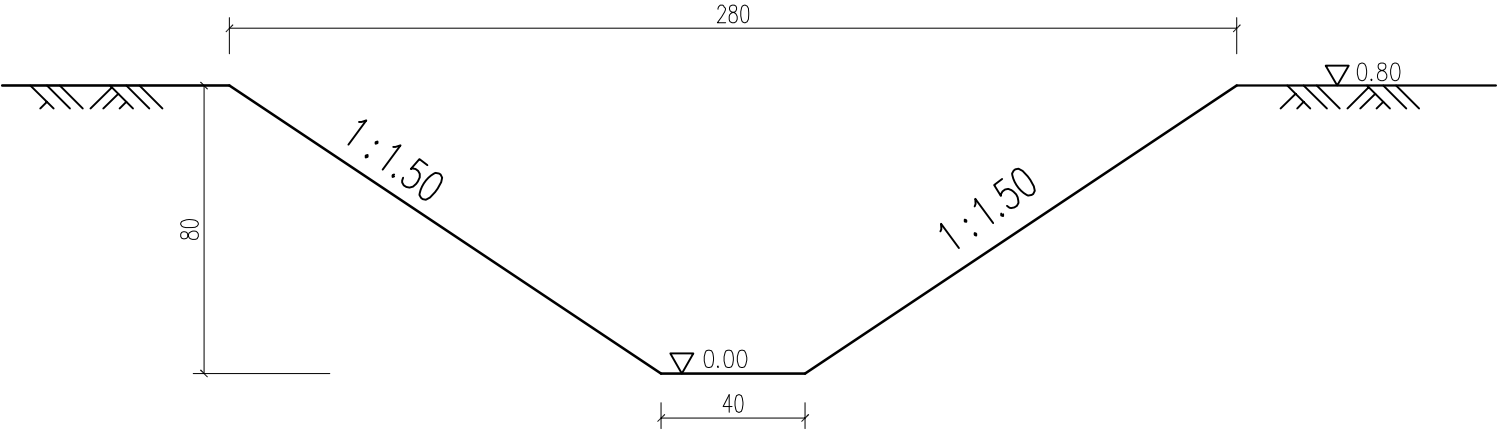


新建土质排水沟断面（一期）

1:20


说明：

- 1、图中高程以m计（相对高程），其余尺寸均以cm计；
- 2、排水沟设计比降为 1:2500；
- 3、排水沟坡面及底面开挖后要夯实整平，沟堤填土夯实，压实度不小于0.91；
- 4、未尽事项，按现行水利工程施工及验收规范执行。


河 海 大 学			
批 准		项目名称	北於村疏浚淤泥堆填区地力提升设计方案
核 定		设计阶段	
审 查		新建排水沟标准断面图	
规 划			
制 图		比例尺	见 图
日 期	2025-09-30	图 号	QD-2

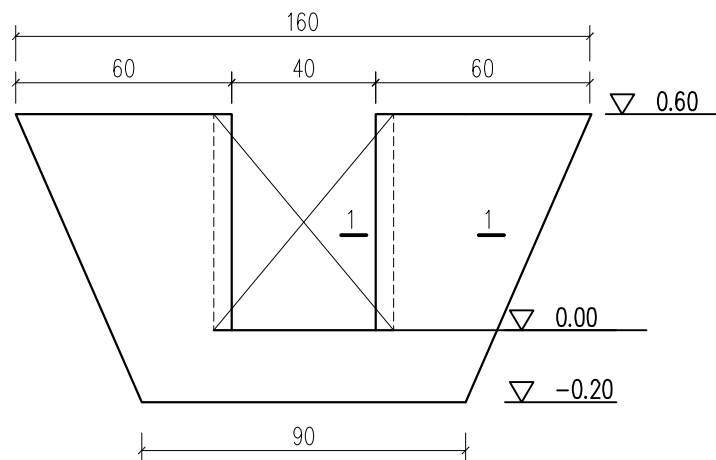


立面图
1:20

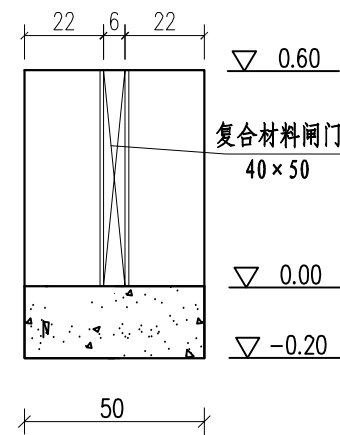


侧剖面图
1:20

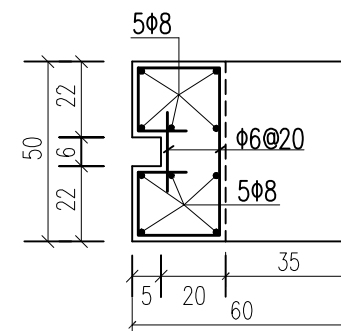

1-1 配筋图
1:20

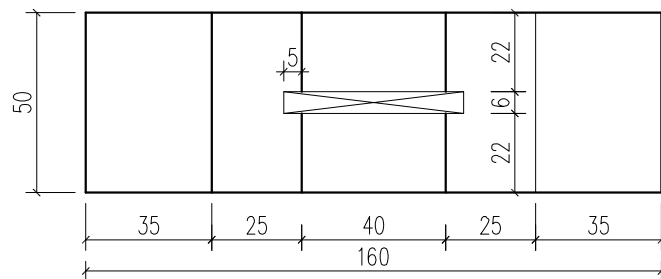

平面图
1:20

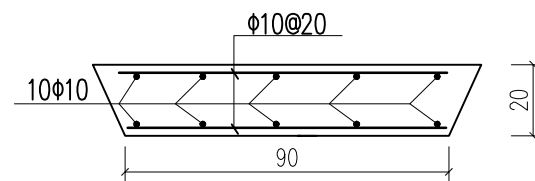

底板配筋图
1:20

说明:

- 1、图中尺寸单位: 高程(相对)以米计, 钢筋以毫米计, 其余以厘米计。
- 2、砼强度等级: C25。
- 3、回填土分层压实, 压实度不小于0.92。
- 4、未尽事项, 按现行水利工程施工及验收规范执行。

河 海 大 学

批 准		项目名称	北於村疏浚淤泥堆填区地力提升设计方案
核 定		设计阶段	
审 查		农渠节制闸设计图	
规 划			
制 图		比例尺	见 图
日 期	2025-09-30	图 号	QD-3

