会签栏		
专业		
专业		
专业		
专业		
专业		

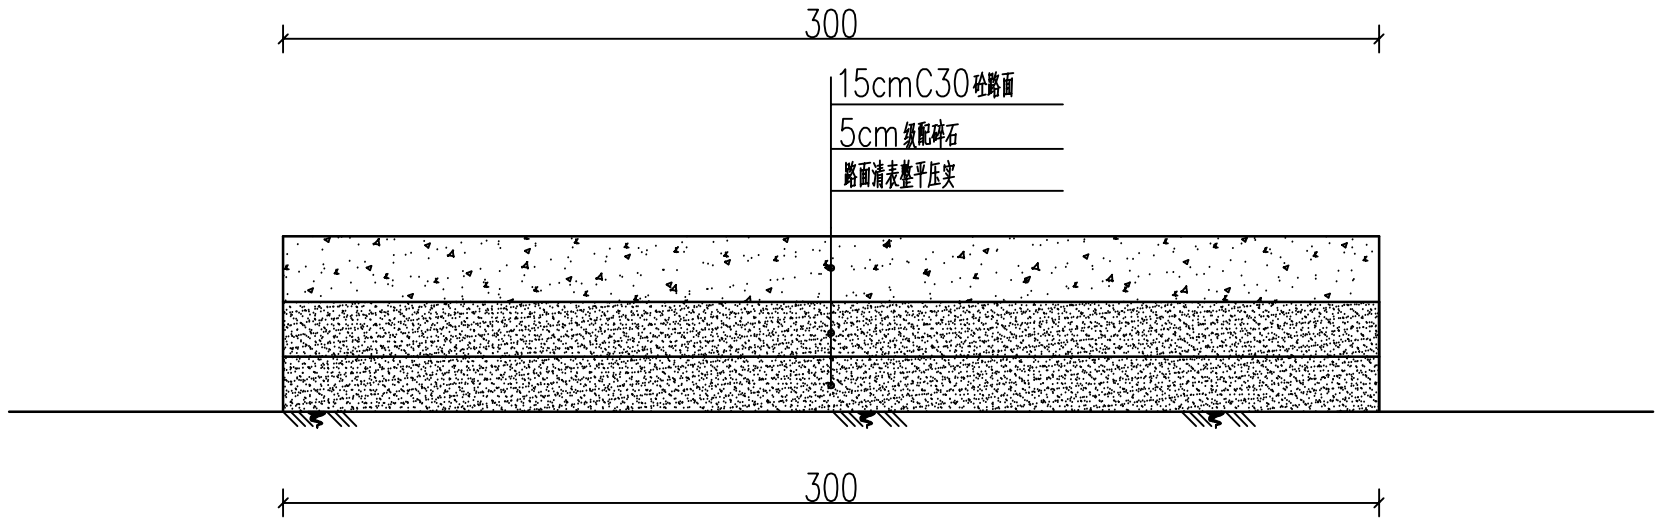

3.0m宽混凝土路横断面图

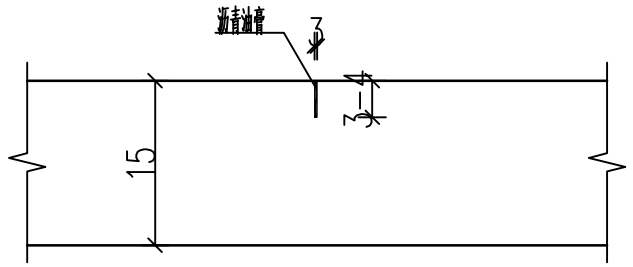

横向缩缝 1:10

说明:

1、图中尺寸均以cm计。

2、横向缩缝每隔4~5米一道，胀缝每200米设一道，横向施工缝(做法同胀缝)的位置根据当日施工情况而定，宜设在胀缝、缩缝处，在临近桥梁或其他固定构造物处与其他道路相交处设置横向胀缝。

3、本工程采用级配碎石。

4、图中未尽事宜，严格按照相关规范执行。

	审　定		项目编号	
	审　核		子　项	
	项目负责		专　业	
项目名称 梁集镇2025年度村级公益事业一事一议财政奖补项目	专业负责		设计阶段	
	校　核		比　例	
图纸内容 3.0m道路设计图	设　计		版　次	
	制　图		日　期	
	图　号			