

江苏广源艺装饰工程
 Jiangsu Guangyuan Art Decoration Engineering Co., Ltd.
 Address: 姜堰市人民中路293号
 Tel: 0523-88270257
 Fax: 0523-88270257 0523-89567588
 HTTP: //www.gyjsen.com
 E-mail: fazhuang@163.com

PROJECT NAME
 工程名称


直堡殡仪馆升级改造工程

REVISION NO	DATE
1	

CHIEF DESIGNED BY.
 设计负责
 DESIGNED BY.
 设计
 CHECKED BY.
 审核
 DRAWN BY.
 校对
 SHEET TITLE
 图名

综合楼服务楼
 一层地坪饰面图

800*800中灰仿石材地砖
 T 101
 瓷砖
 瓷砖饰面 (原有地面)
 T 101
 瓷砖

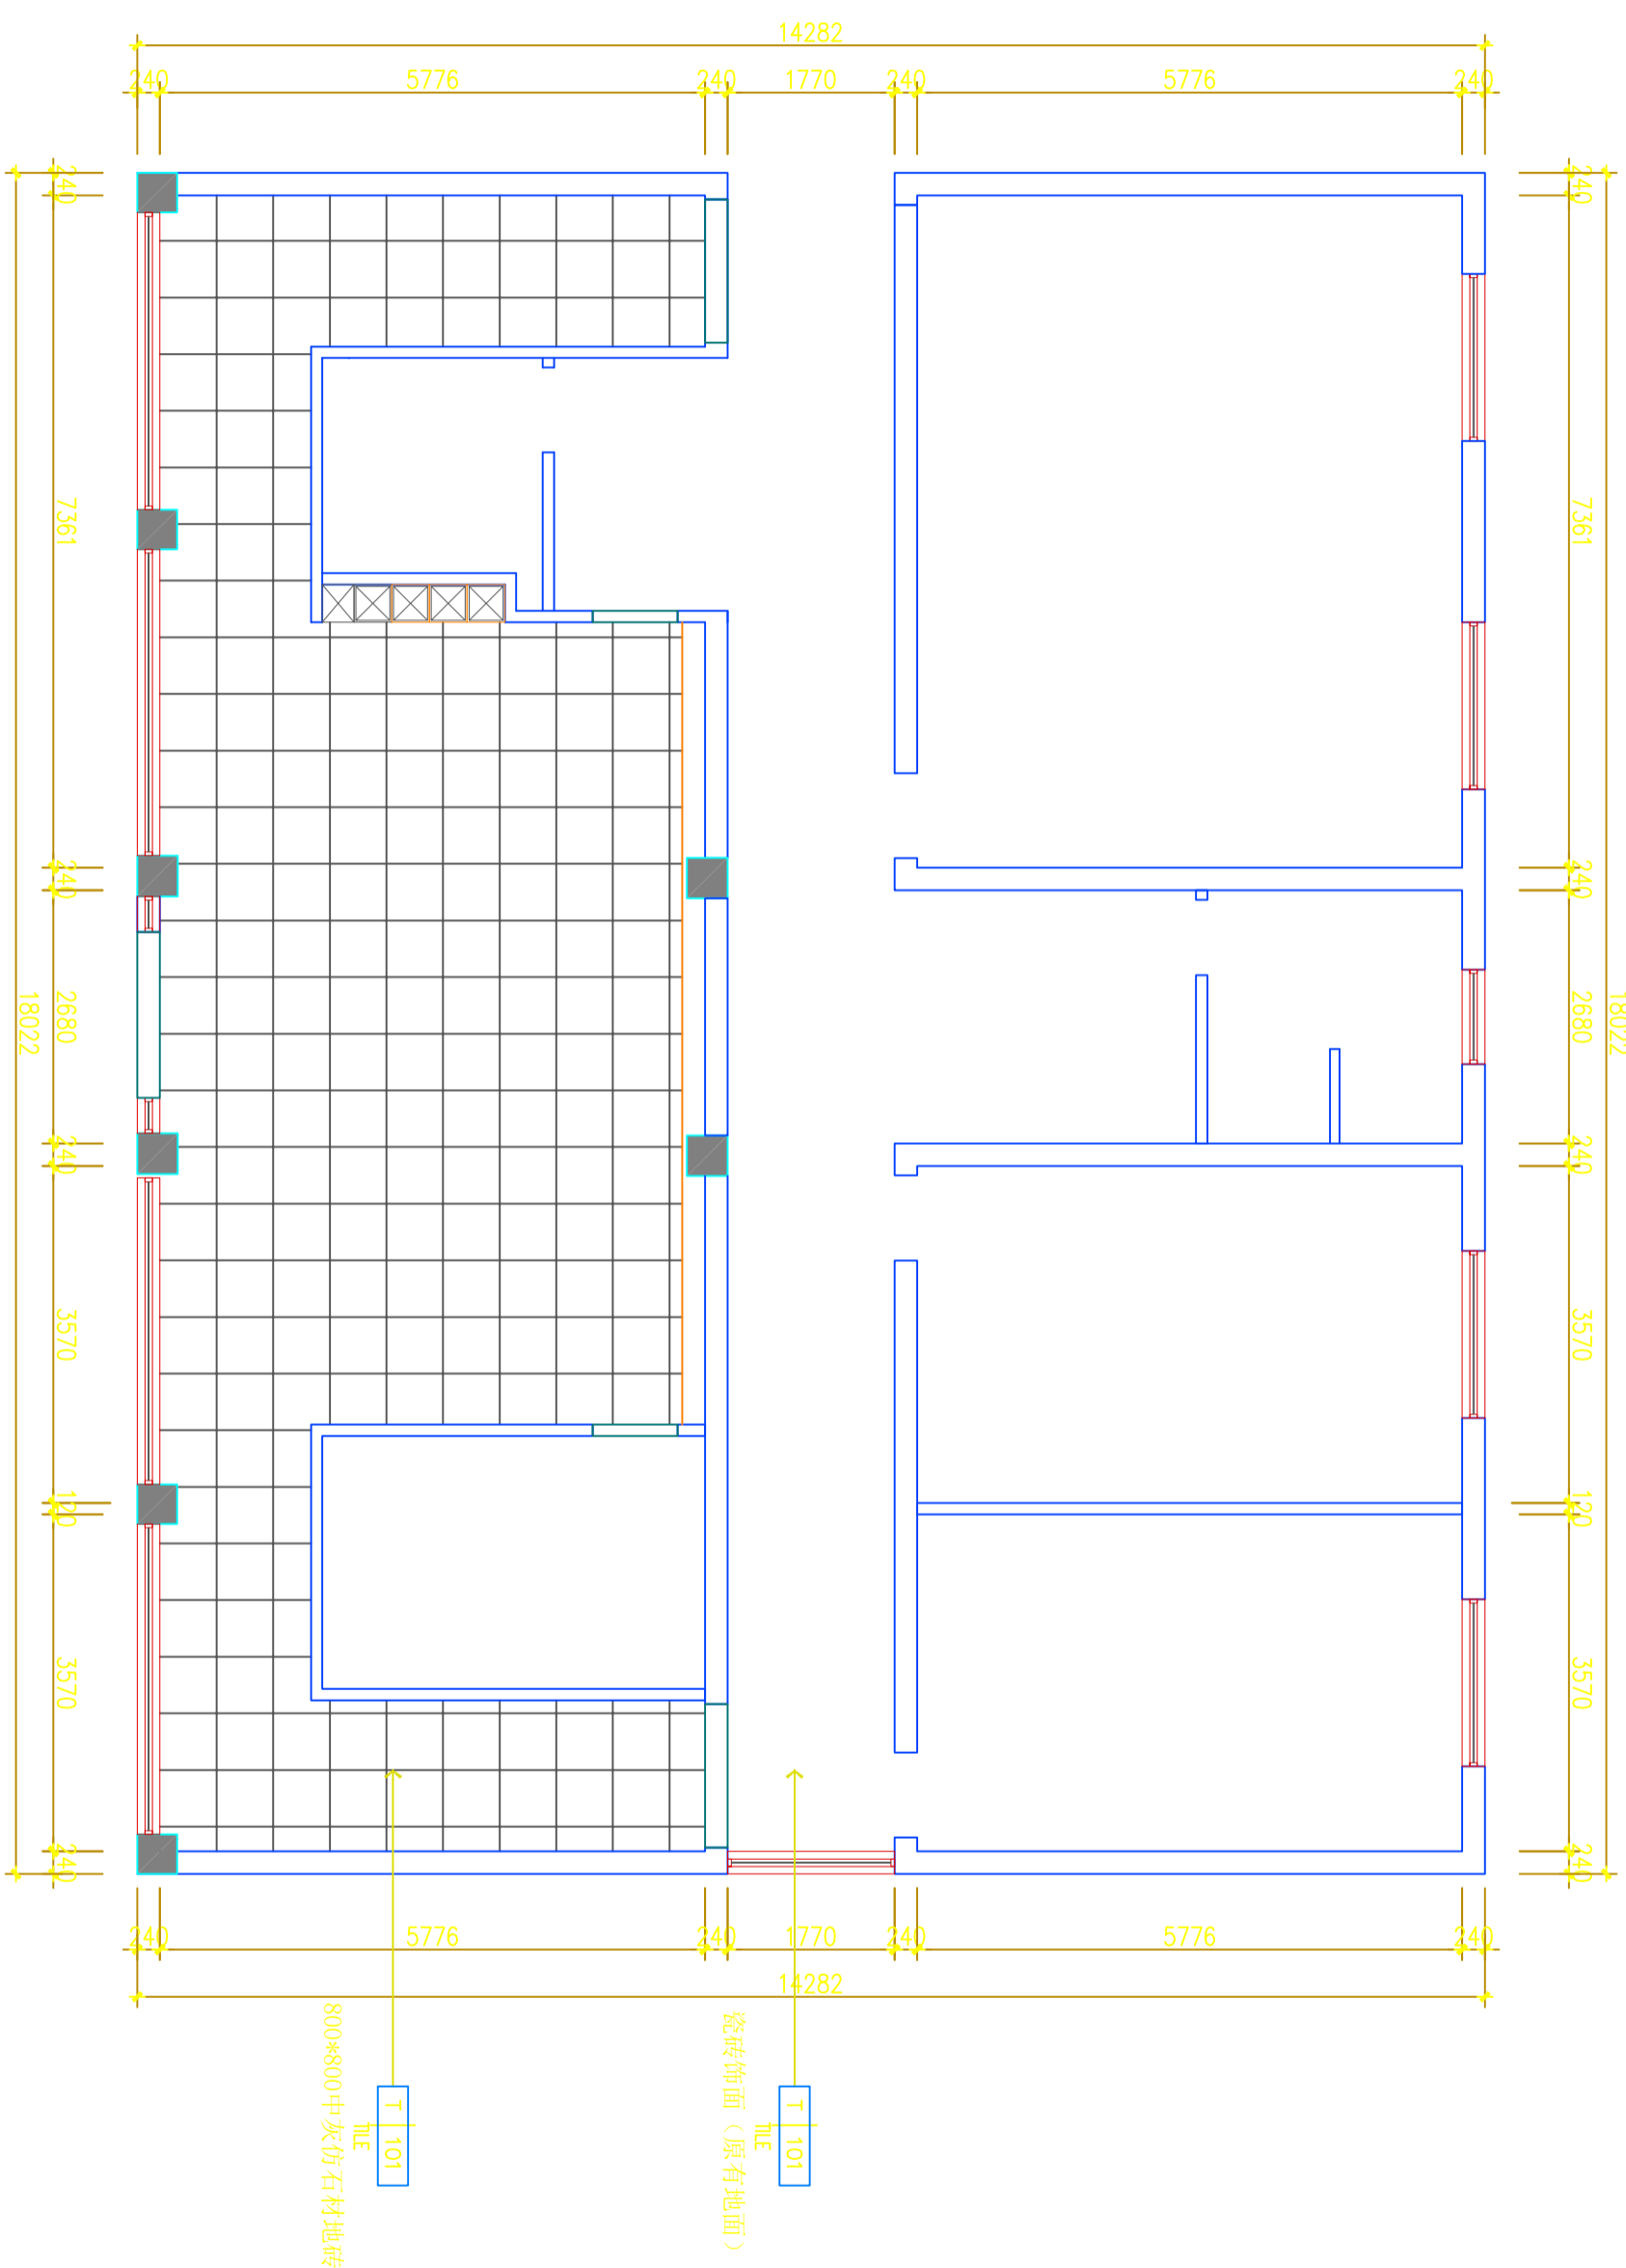

FLOOR COVERING PLAN

一层地坪饰面图

SCALE 1:75@A3

STATUS.
 阶段
 施工图

SPECIALTY.
 专业
 装饰

DATE.
 日期

PROJECT NO.
 项目编号

SHEET NO.
 图纸编号
 FC-01-B