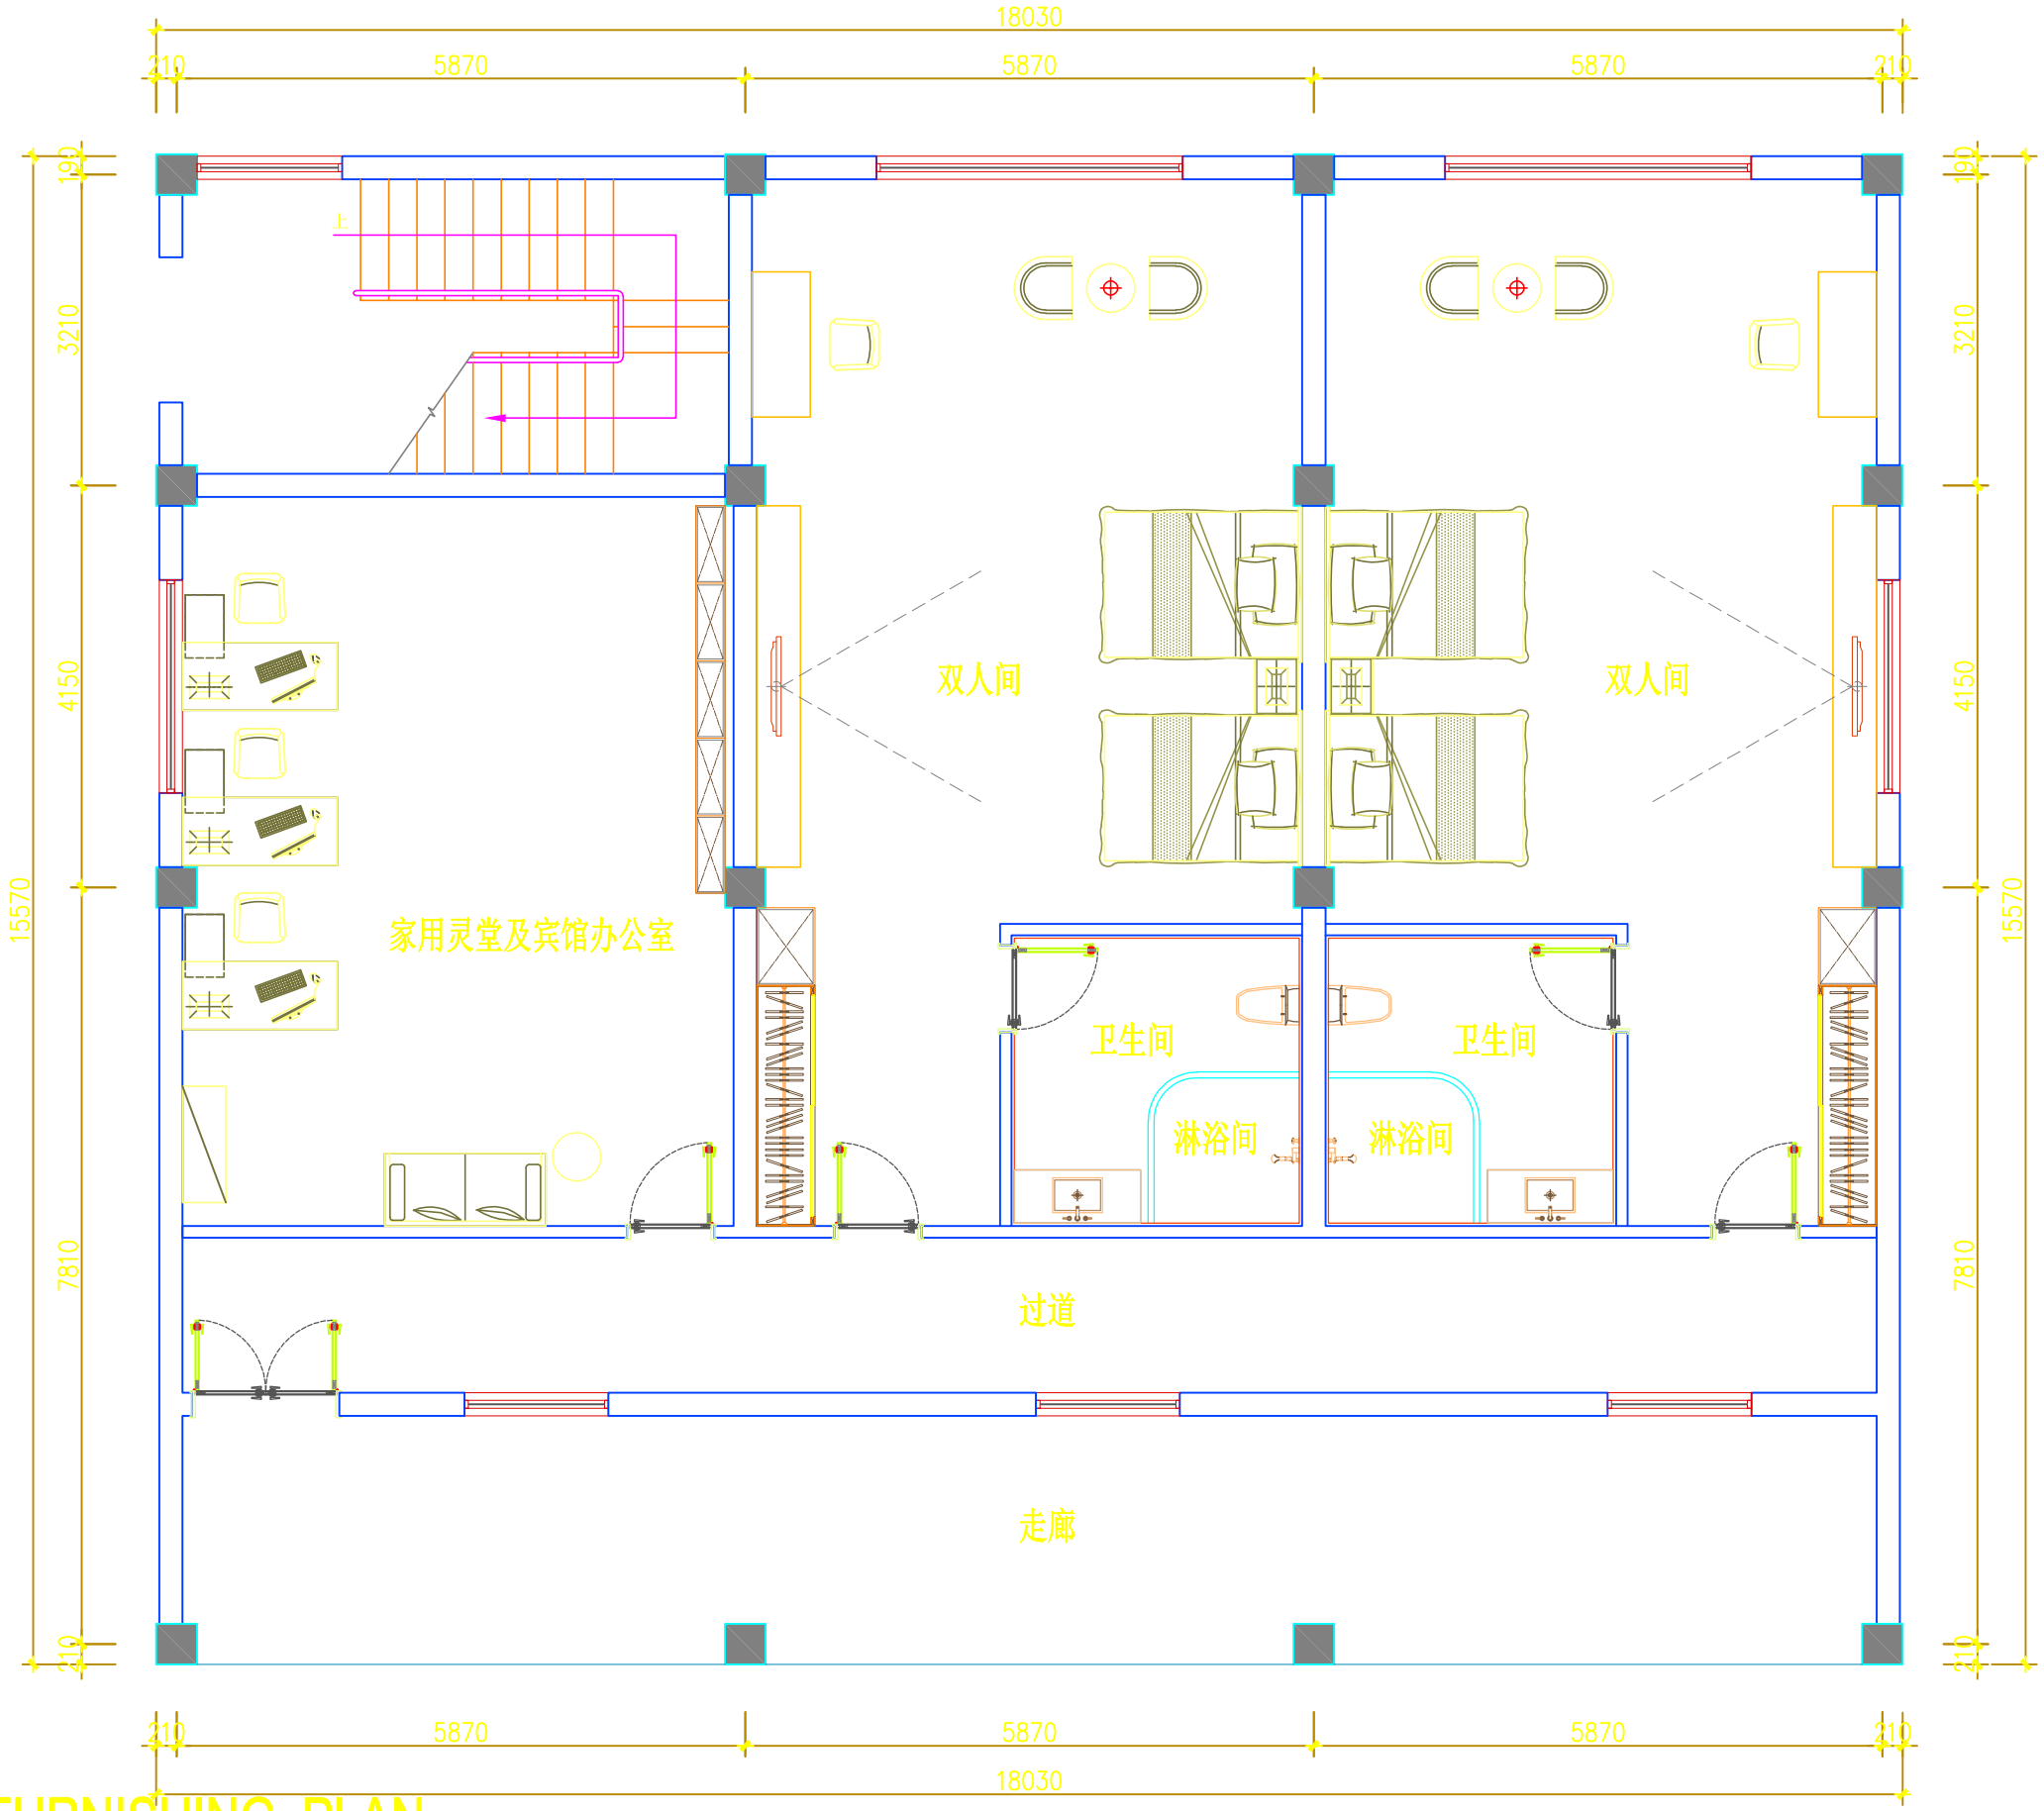

FIXTURE & FURNISHING PLAN

一层平面布置图 SCALE 1:75@A3

江苏光耀演艺装饰工程有限公司
Jiangsu guangyao acting decoration engineering co., ltd
Address：姜堰市人民中路293号
Tele : 0523-88270257
Fax : 0523-88270257 0523-89567588
HTTP : //www.gyjscn.com
E-mail:taizhougy@163.com

PROJECT NAME 工程名称: 宣堡殡仪馆升级改造工程

REVISION NO 修改	DATE 日期
△	.
△1	.

CHLEF DESIGNED BY. 设计负责

DESIGNED BY. 设计

CHECKED BY. 审核

DRAWN BY. 校对

SHEET TITLE 图名: 食堂、宿舍楼 一层平面布置图

SCALE. 比例

DATE. 日期

SPECIALTY. 专业: 装饰

STATUS. 阶段: 施工图

PROJECT NO. 项目编号

SHEET NO. 图纸编号: FF-01-A