

东海县石湖乡池庄村农村黑臭水体治理试点项目

工 程 图 纸

设计单位：中城科泽工程设计集团有限责任公司


编制日期：二〇二五年九月

图纸目录


序号	图纸名称	图号
1	池庄西大沟延伸段设计图	01-03
2	池庄西大河设计图	01-05
3	氮磷拦截沟1设计图	01-02
4	氮磷拦截沟2设计图	01-02
5	氮磷拦截沟3设计图	01-02

东海县石湖乡池庄村农村黑臭水体治理试点项目工程布置图




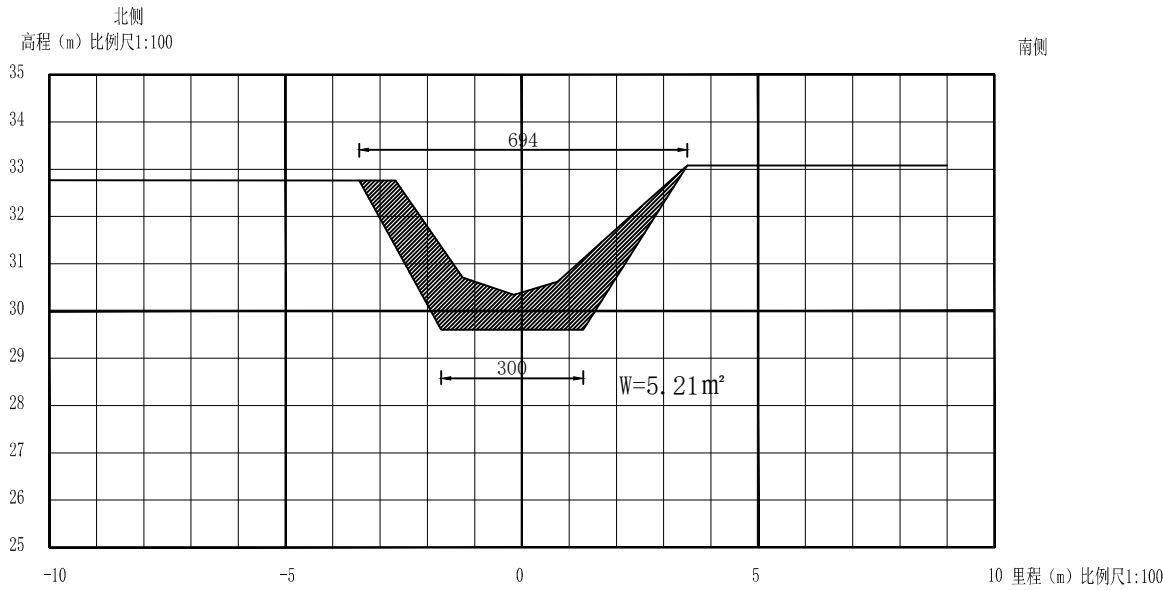


K0+000

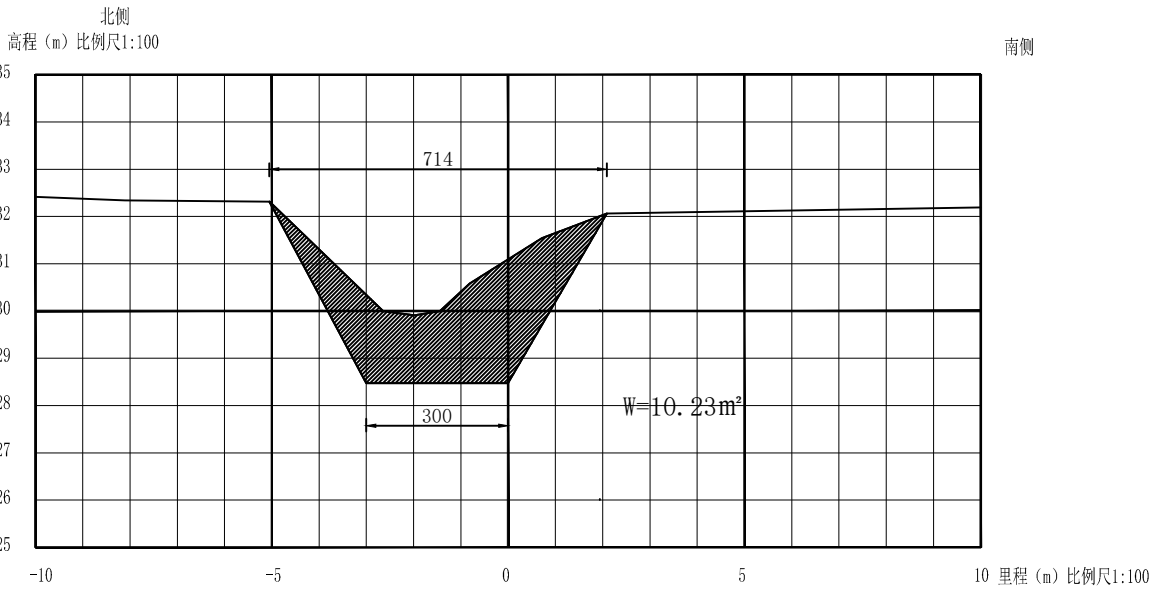


K0+300

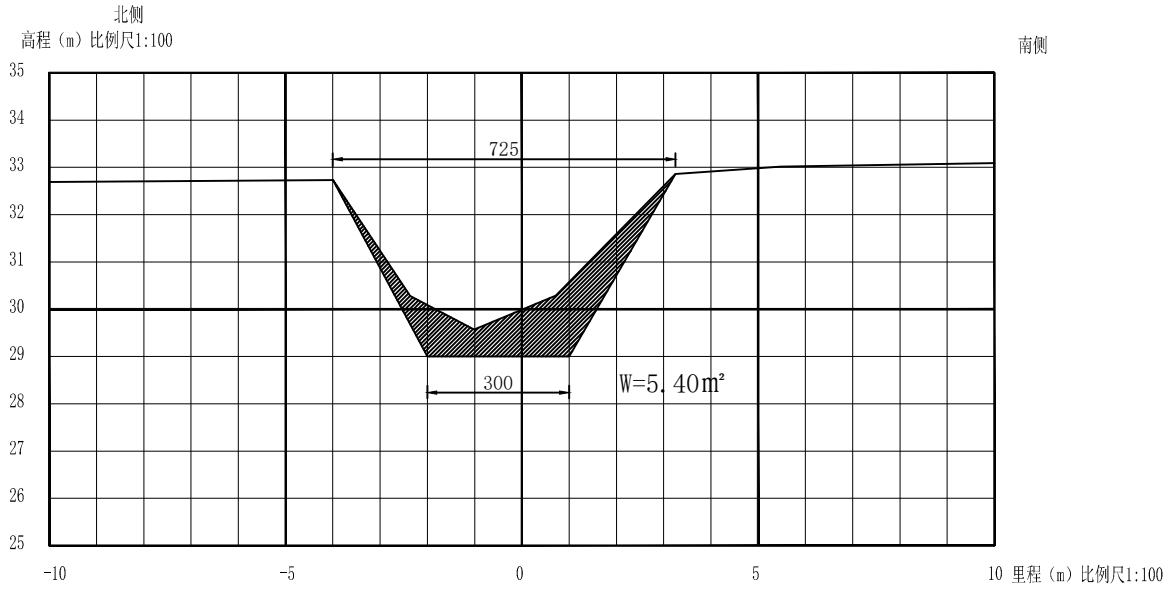


K0+100

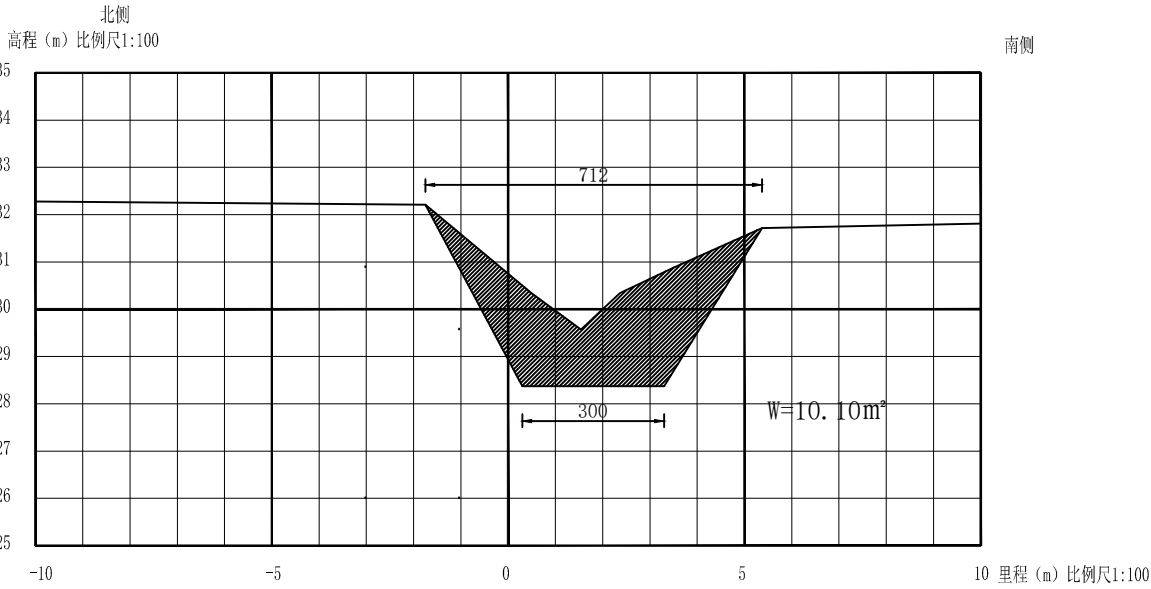

K0+400

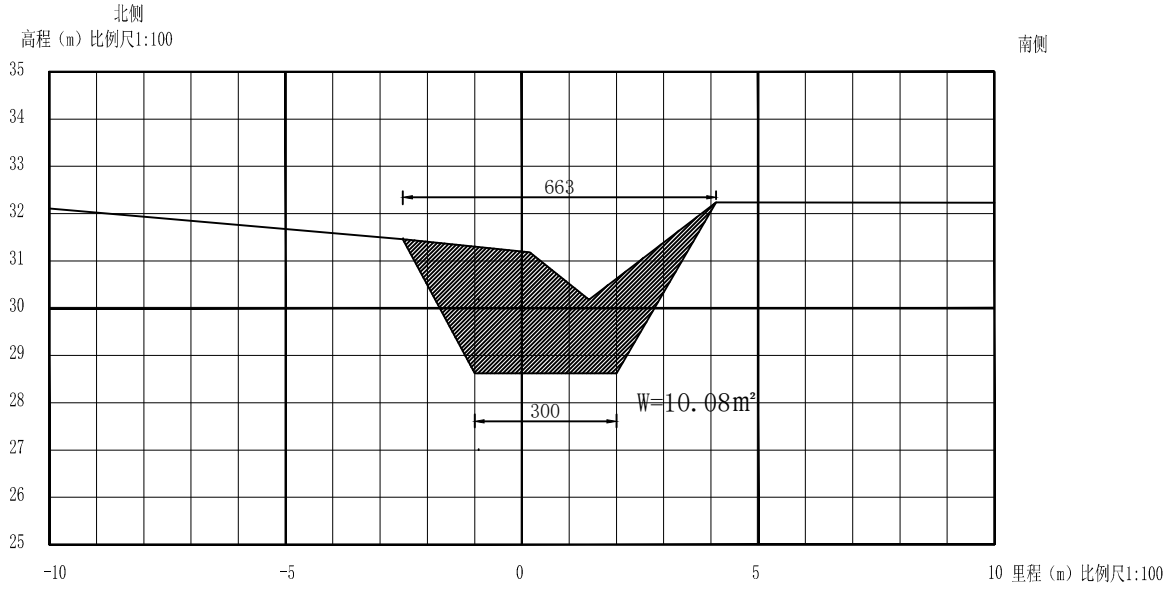

K0+200

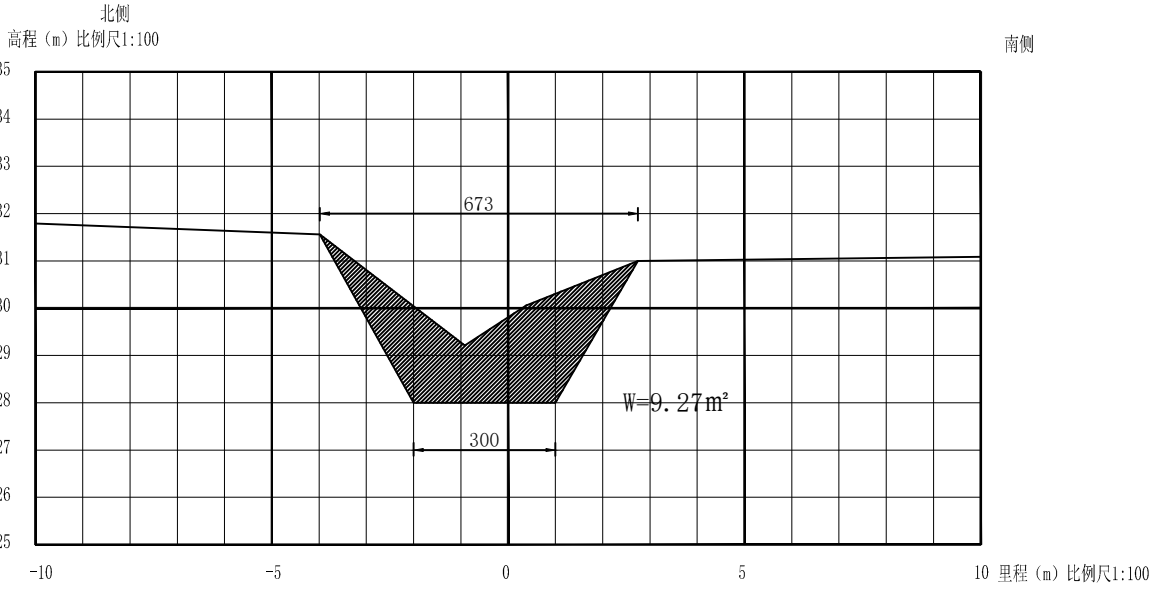

K0+500

盖章栏:

(未盖出图专用章本图无效)

中城科泽工程设计集团有限责任公司





Zhongcheng Keze Engineering Design Group Co., Ltd.
工程设计证书编号: A232012403
本图版权归我公司所有, 除该图外对本图的任何用途和复制, 须获得我公司的书面许可
THE COPYRIGHT OF THE COPYRIGHT ON THIS DRAWING IS RETAINED BY ZHONG CHENG KE ZE ENGINEERING DESIGN CO., LTD. ANY OTHER CANNOT BE REPRODUCED OR BE REPRODUCED BY THE DRAWING

合作设计单位
JOINED DESIGNER

签 署 栏 SIGNATURE		
制 图 DRAWN BY	罗月标	罗月标
设 计 DESIGNED BY	罗月标	罗月标
校 对 CHECKED BY	常仁进	常仁进
专业负责人 RESPONSIBLE RESPONSIBLE BY	陈尊义	陈尊义
项目负责人 PROJECT DIRECTOR BY	陈尊义	陈尊义
审 核 VERIFIED BY	陈尊义	陈尊义
审 定 APPROVED BY	乔恒云	乔恒云

会 签 栏 CONSENSUS			

建设单位 CLIENT	东海县石湖乡人民政府		
工程名称 PROJECT	东海县石湖乡池庄村 农村黑臭水体治理试点项目		
图纸名称 DRAWING TITLE	池庄西大沟延伸段		
设计编号 JOB NO.	图 号 DRAWING NO.	01	
设计阶段 STATUS	施工图	版 次 VERSION	A
比 例 SCALE	1:100	日 期 DATE	

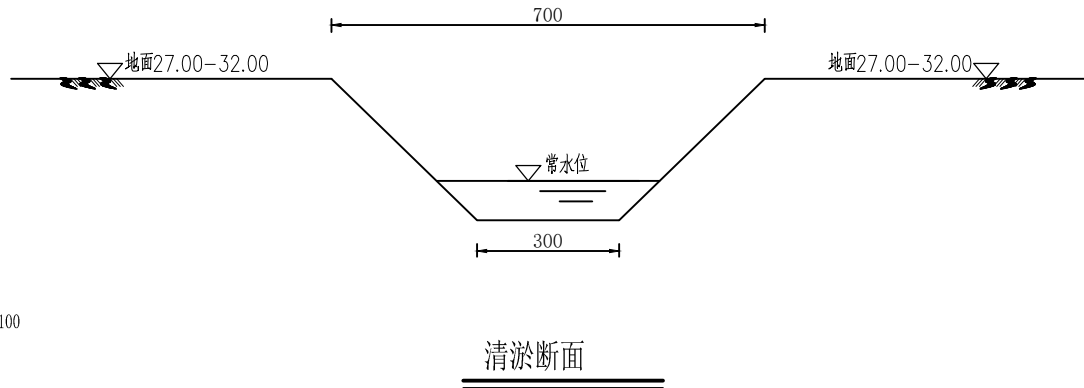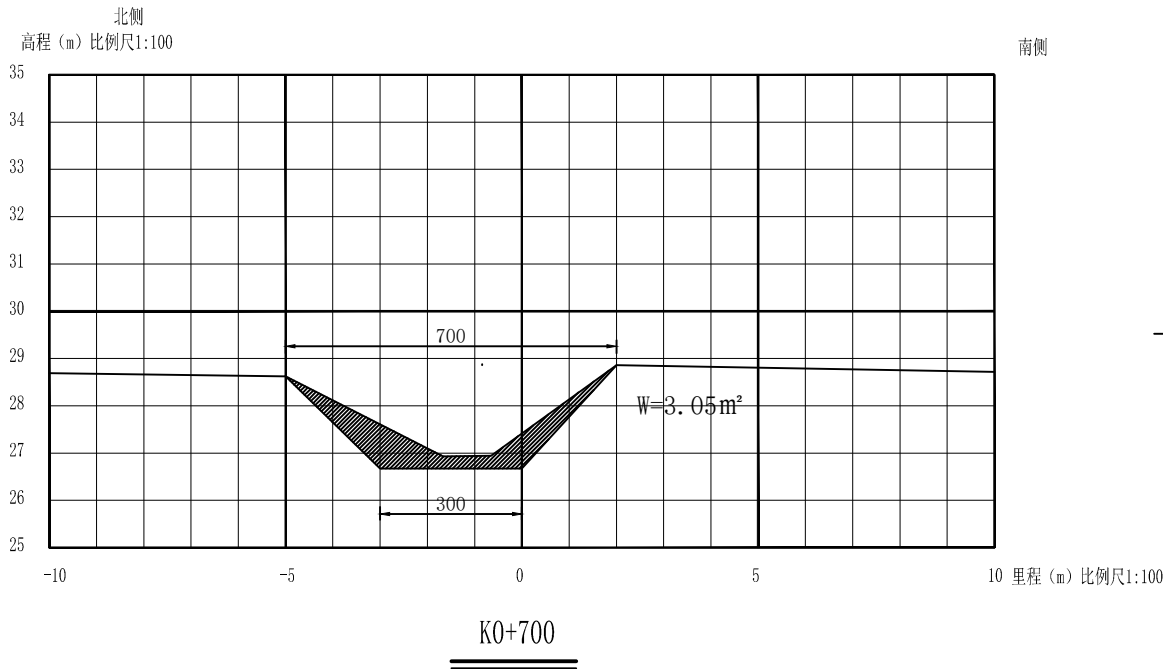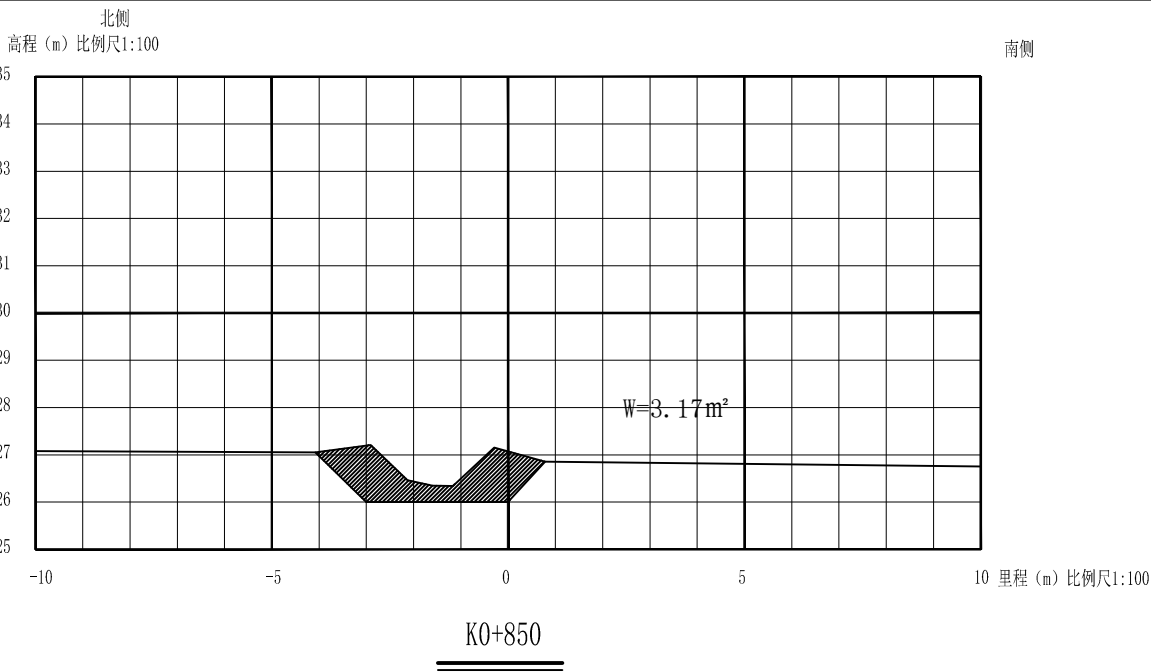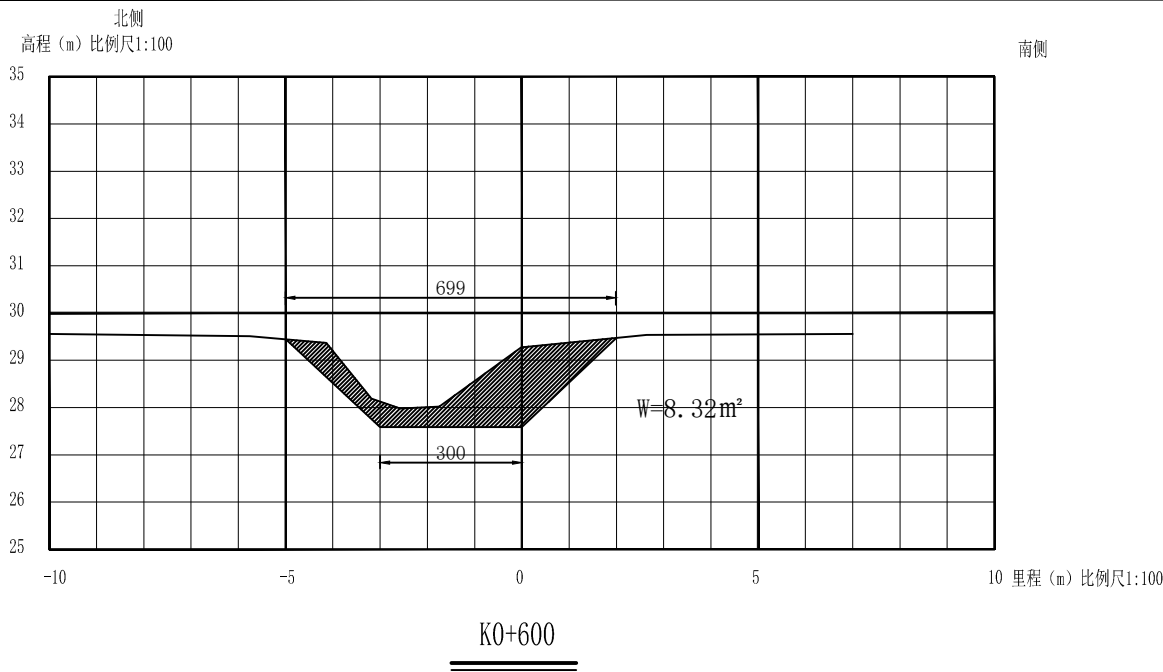

说明:

1、图中尺寸: 高程以m计(1985高程), 其余以cm计。

2、池庄西大沟延伸段长850m。

3、主要工程内容包括:

①清淤6247.75m³, 需转运至村内坑塘处回填, 考虑3km转运运距。

②缓冲带1200m²。

盖章栏:

(未盖出图专用章本图无效)

中城科泽工程设计集团有限责任公司

Zhongcheng Keze Engineering Design Group Co., Ltd.

工程设计证书编号: A232012403

本图版权归我公司所有, 除该图外对本图的任何用途和复制, 须获得我公司的书面许可

THE COPYRIGHT OF THE COPYRIGHT IN THIS DRAWING IS RETAINED BY ZHONGCHENG KEZE ENGINEERING DESIGN CO., LTD. ANY OTHER USE MUST BE OBTAINED BEFORE BY THE PERMISSION OF THE DRAWING

合作设计单位

JOINED DESIGNER

签署栏

SIGNATURE

制图	罗月标	罗月标
设计	罗月标	罗月标
校对	常仁进	常仁进
专业负责人	陈尊义	陈尊义
项目负责人	陈尊义	陈尊义
审核	陈尊义	陈尊义
审定	乔恒云	乔恒云


会签栏

CONVENTION

建设单位 CLIENT	东海县石湖乡人民政府		
工程名称 PROJECT	东海县石湖乡池庄村 农村黑臭水体治理试点项目		
图纸名称 DRAWING TITLE	池庄西大沟延伸段		
设计编号 JOB NO.		图 号 DRAWING NO.	02
设计阶段 STATUS	施工图	版 次 VERSION	A
比 例 SCALE	1:100	日 期 DATE	




绿化位置示意图 1:100

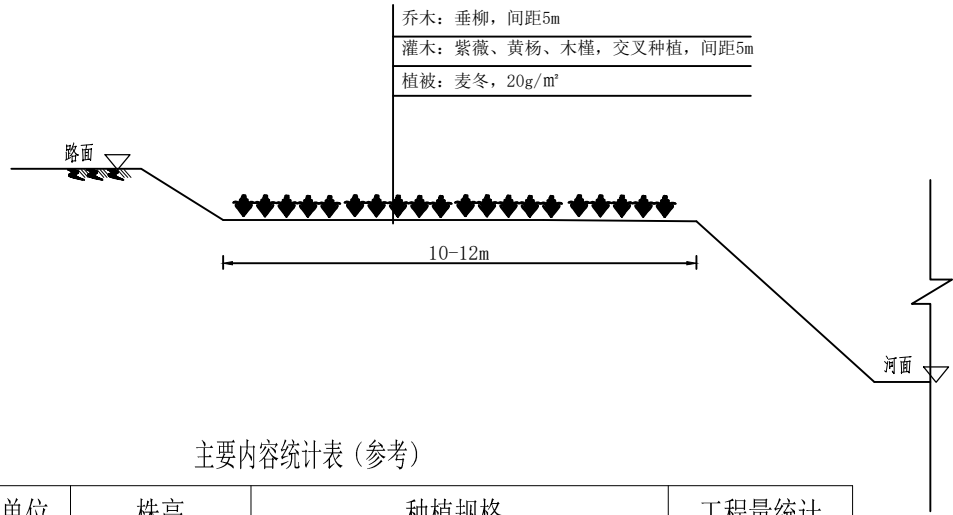

主要内容统计表 (参考)

序号	名称	单位	株高	种植规格	工程量统计
1	垂柳	株		胸径10cm	5株
2	紫薇	株	株高60-80cm		10株
3	黄杨	株	株高60-80cm		10株
4	木槿	株	株高60-80cm		10株
5	草籽	m²		麦冬, 20g/m²	1200m²
6	面包砖	m²			120m²

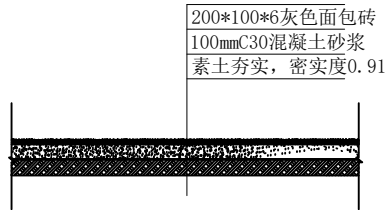

面包砖铺设大样图 1:25

- 说明:
- 图中尺寸: 高程以m计(1985高程), 其余以cm计。
 - 池庄西大沟延伸段长850m。
 - 主要工程内容包括:
 - ①清淤6247.75m³, 需转运至村内坑塘处回填, 考虑3km转运运距。
 - ②草籽护坡(常水位以上)4250m²。
 - ③缓冲带1200m²。

盖章栏:

(未盖出图专用章本图无效)

中城科泽工程设计集团有限责任公司

Zhongcheng Keze Engineering Design Group Co., Ltd.
工程设计证书编号: A232012403
本图版权归我公司所有, 除该图外对本图的任何用途和复制, 须获得我公司的书面许可
THE COPYRIGHT OF THE COPYRIGHT IN THIS DRAWING IS RETAINED BY ZHONG CHENG KE ZE ENGINEERING DESIGN CO., LTD. ANY OTHER USING MUST BE OBTAINED BEFORE BY THE PERMISSION OF THE DRAWING




合作设计单位
JOINED DESIGNER

签署栏
SIGNATURE

制图 DRAWN BY	罗月标	
设计 DESIGNED BY	罗月标	
校对 CHECKED BY	常仁进	
专业负责人 SPECIALIST RESPONSIBLE BY	陈尊义	
项目负责人 PROJECT DIRECTOR BY	陈尊义	
审核 VERIFIED BY	陈尊义	
审定 APPROVED BY	乔恒云	

会签栏
CONVENTION

建设单位 CLIENT	东海县石湖乡人民政府		
工程名称 PROJECT	东海县石湖乡池庄村 农村黑臭水体治理试点项目		
图纸名称 DRAWING TITLE	池庄西大沟延伸段		
设计编号 JOB NO.		图号 DRAWING NO.	03
设计阶段 STATUS	施工图	版次 VERSION	A
比例 SCALE	1:100	日期 DATE	

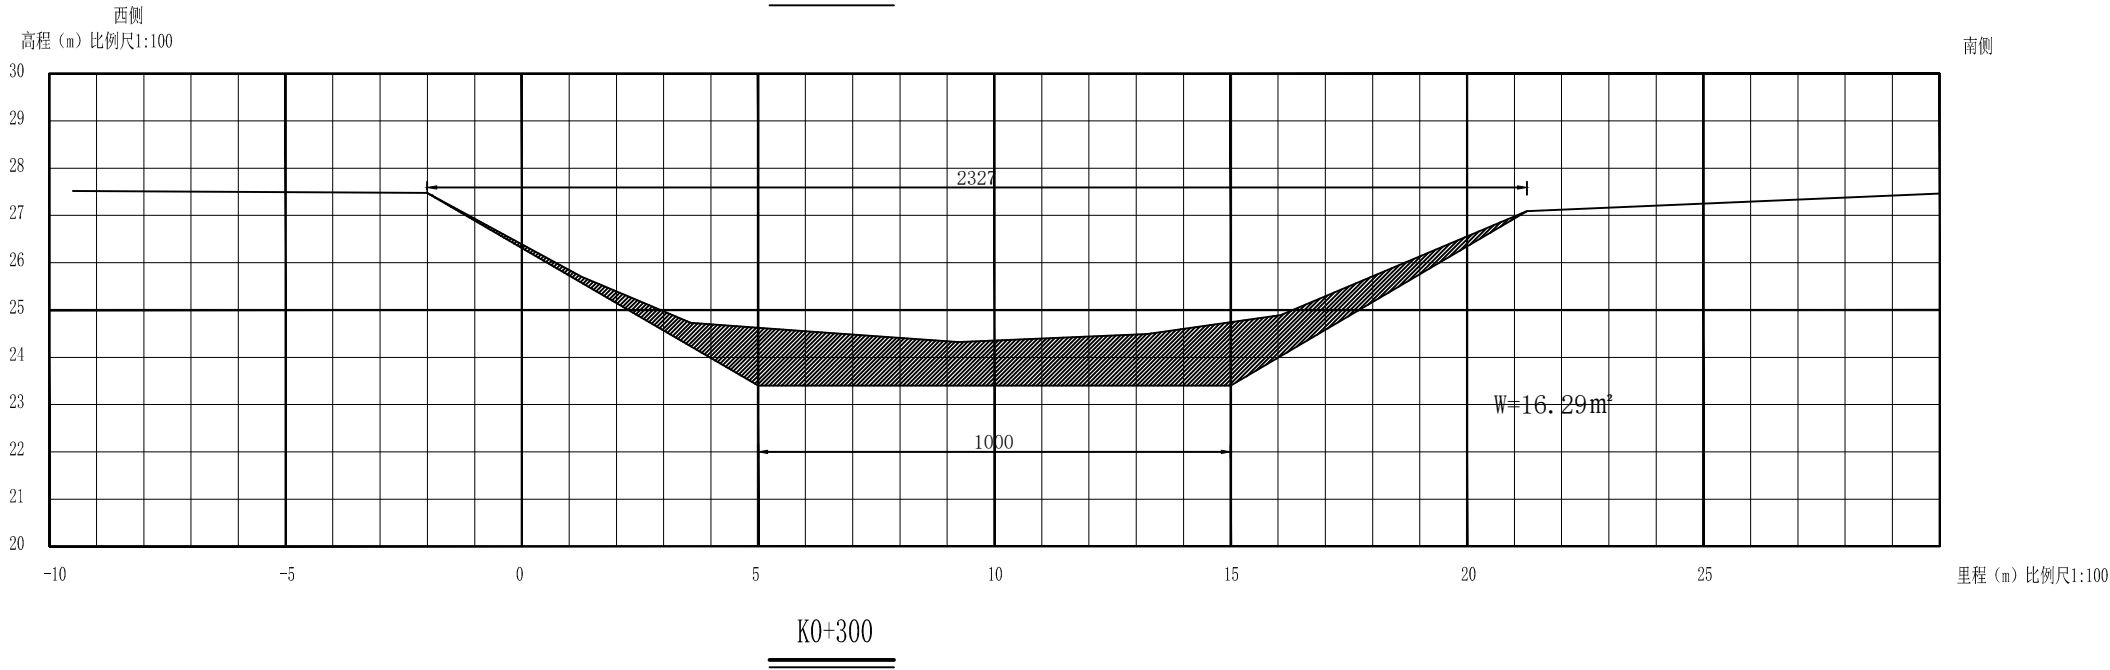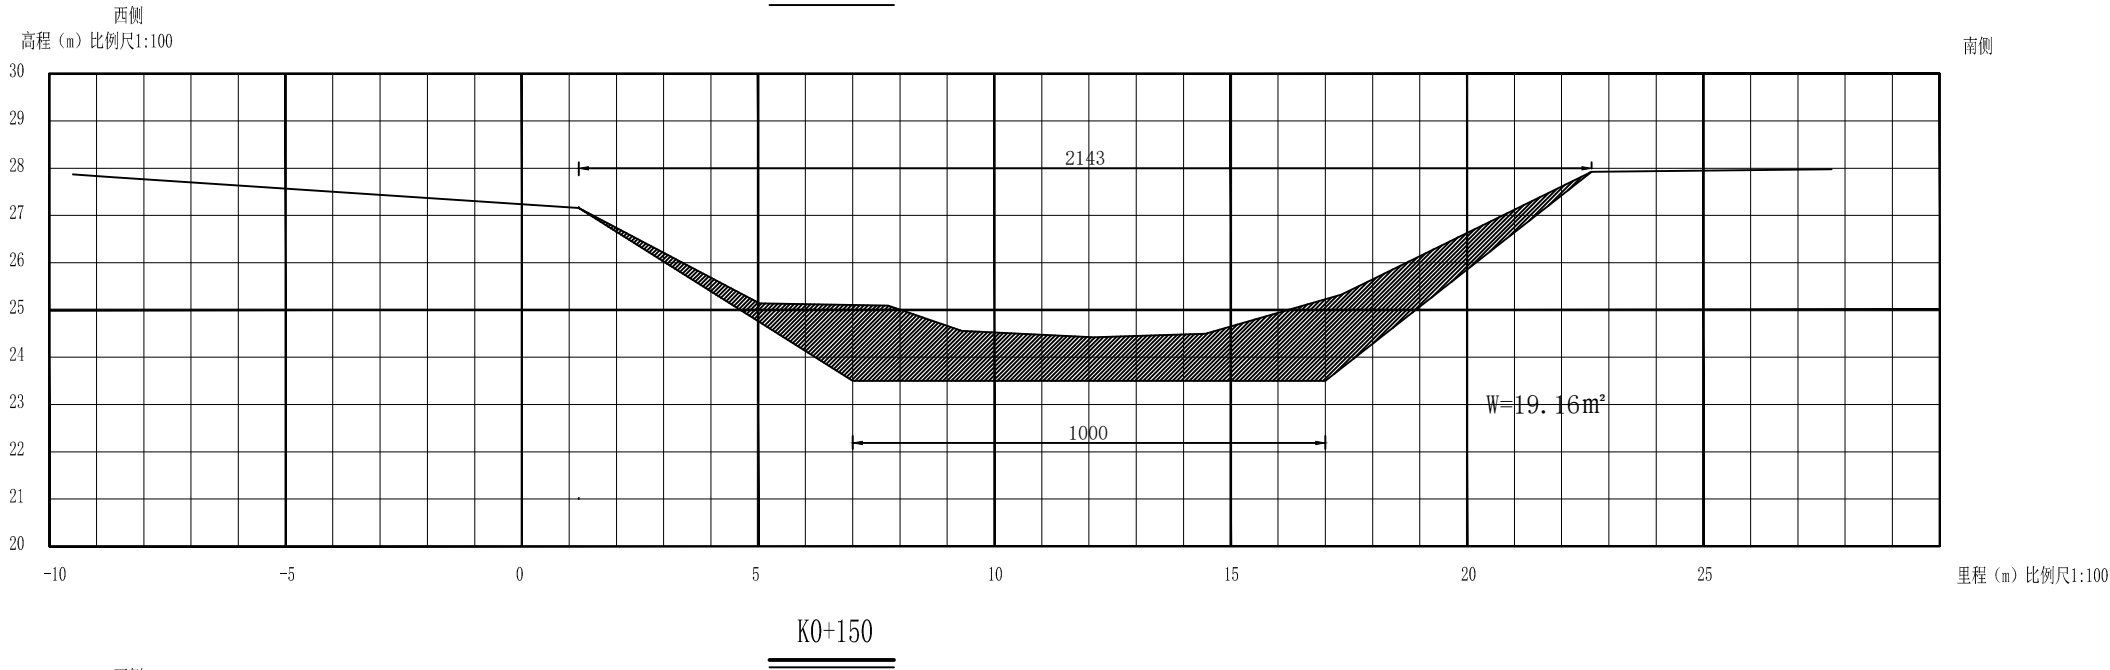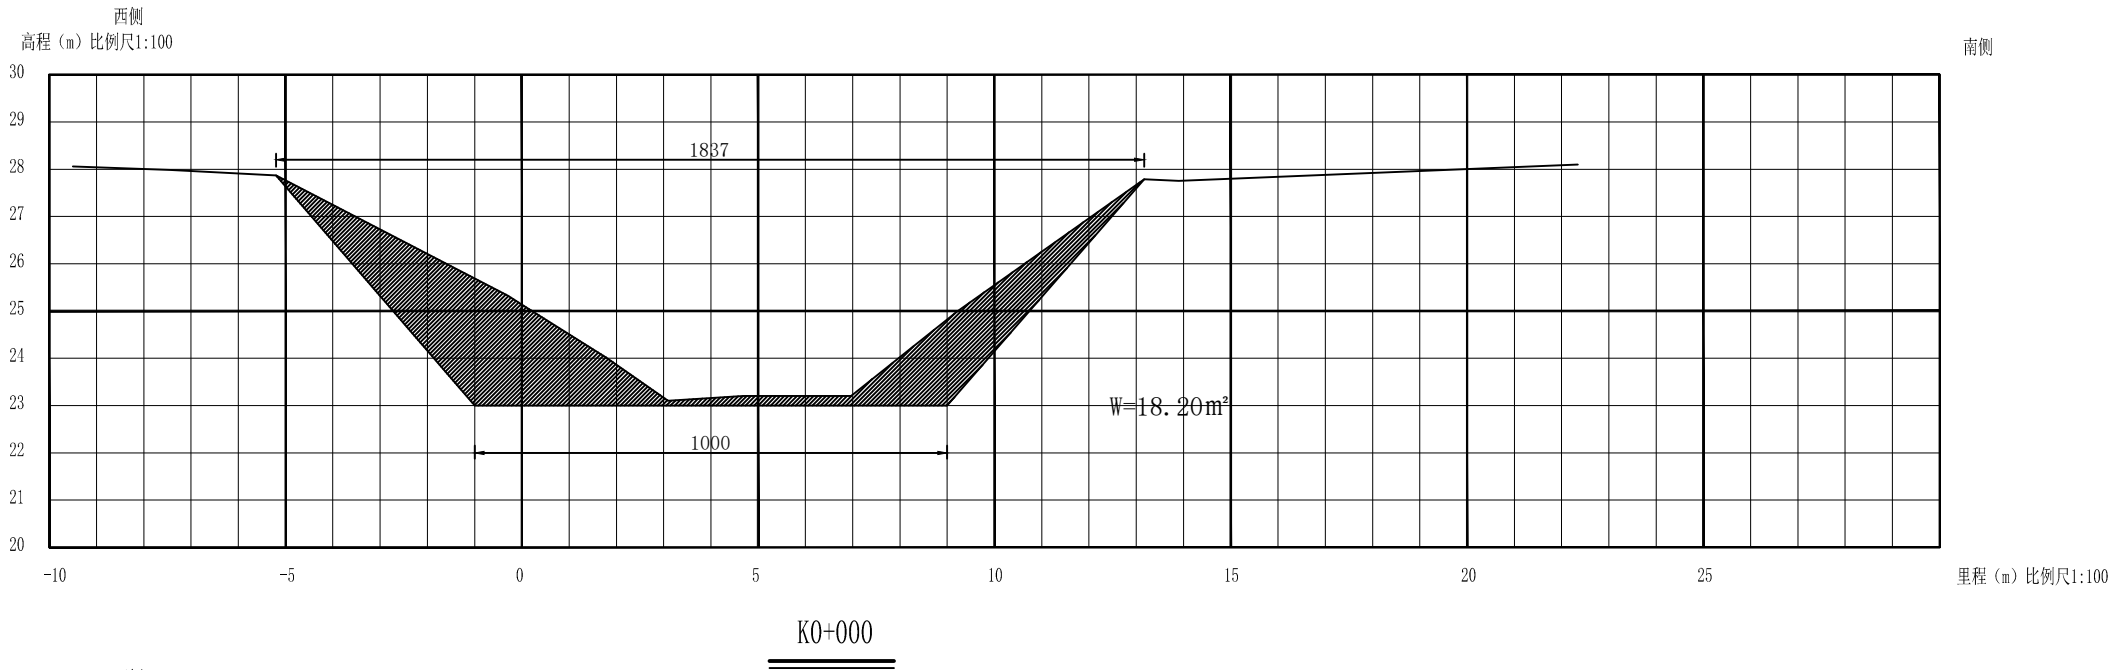

盖章栏:

(未盖出图专用章本图无效)

中城科泽工程设计集团有限责任公司

Zhongcheng Keze Engineering Design Group Co., Ltd.
工程设计证书编号: A232012403
本图版权归我公司所有, 除该图外对本报的任何用途和复制, 须获得我公司的书面许可
THE COPYRIGHT OF THE COPYRIGHT IN THIS DRAWING IS RETAINED BY ZHONG CHENG KEZE ENGINEERING DESIGN CO., LTD. ANY OTHER CANNOT BE USED OR REPRODUCED BY THE DRAWING




合作设计单位
JOINED DESIGNER

签署栏
SIGNATURE

制图 DRAWN BY	罗月标	罗月标
设计 DESIGNED BY	罗月标	罗月标
校对 CHECKED BY	常仁进	常仁进
专业负责人 RESPONSIBLE DESIGNER	陈尊义	陈尊义
项目负责人 PROJECT DIRECTOR BY	陈尊义	陈尊义
审核 VERIFIED BY	陈尊义	陈尊义
审定 APPROVED BY	乔恒云	乔恒云

会签栏
CONVENTION

建设单位 CLIENT	东海县石湖乡人民政府		
工程名称 PROJECT	东海县石湖乡池庄村 农村黑臭水体治理试点项目		
图纸名称 DRAWING TITLE	池庄西大河		
设计编号 JOB NO.	图号 DRAWING NO.	01	
设计阶段 STATUS	施工图	版次 VERSION	A
比例 SCALE	1:100	日期 DATE	

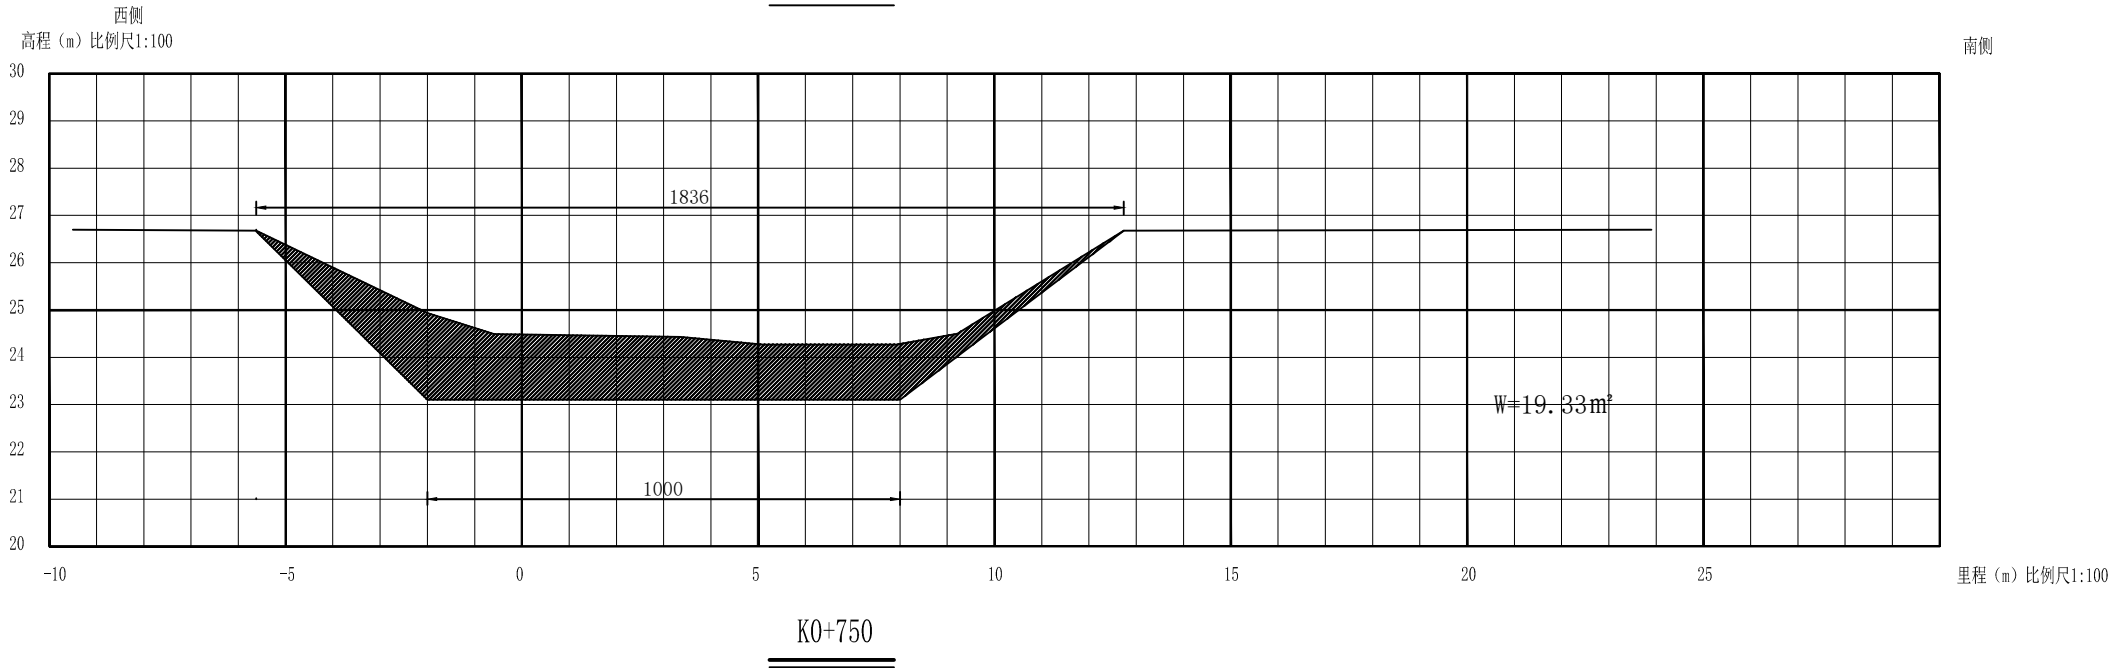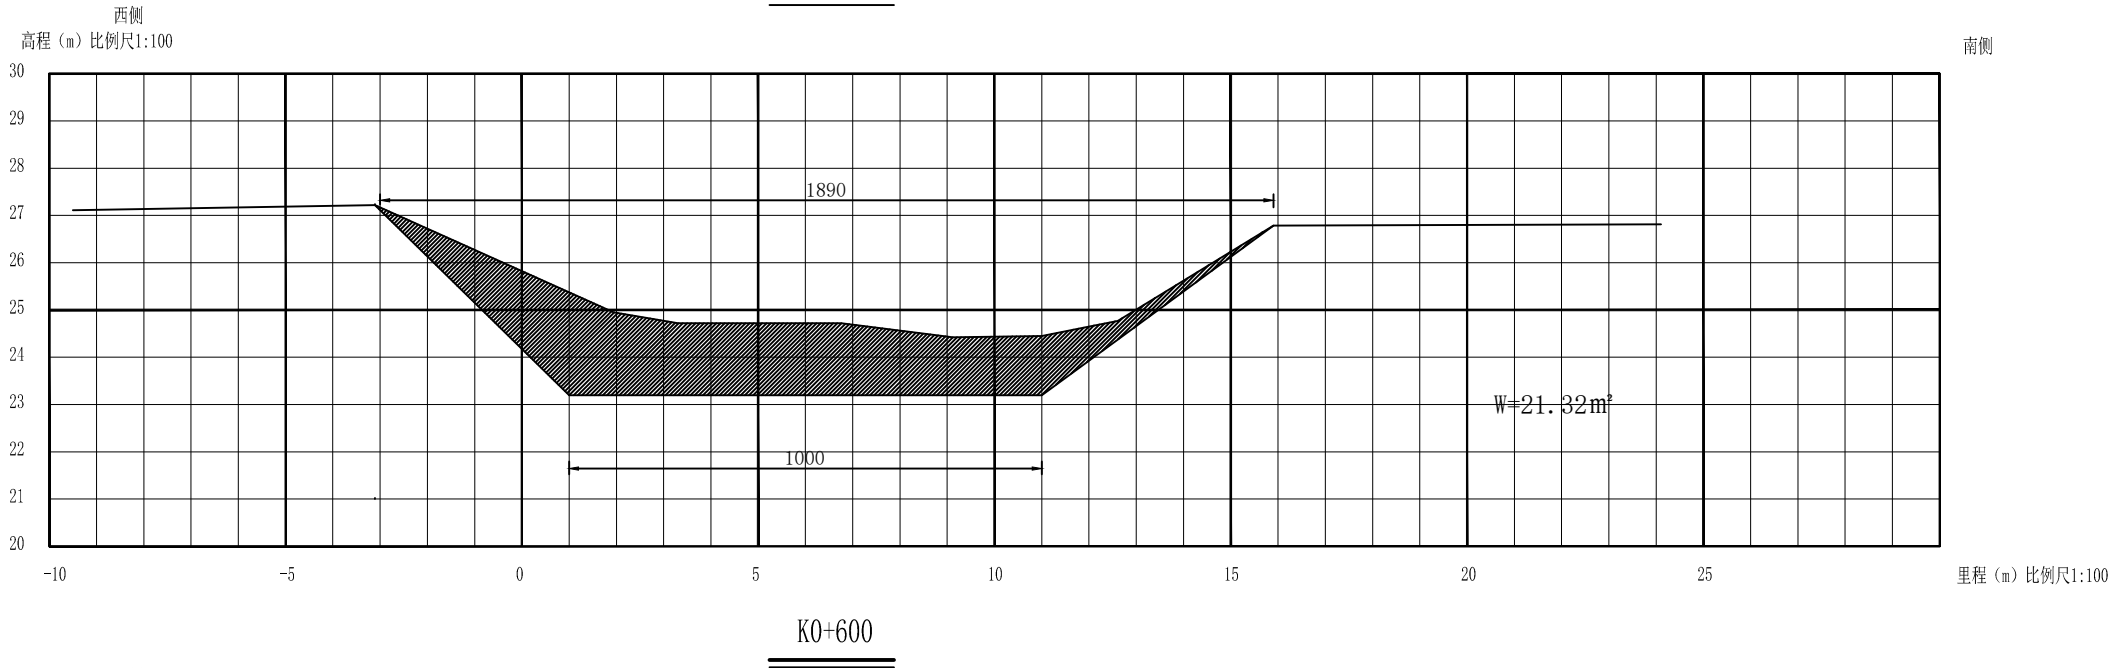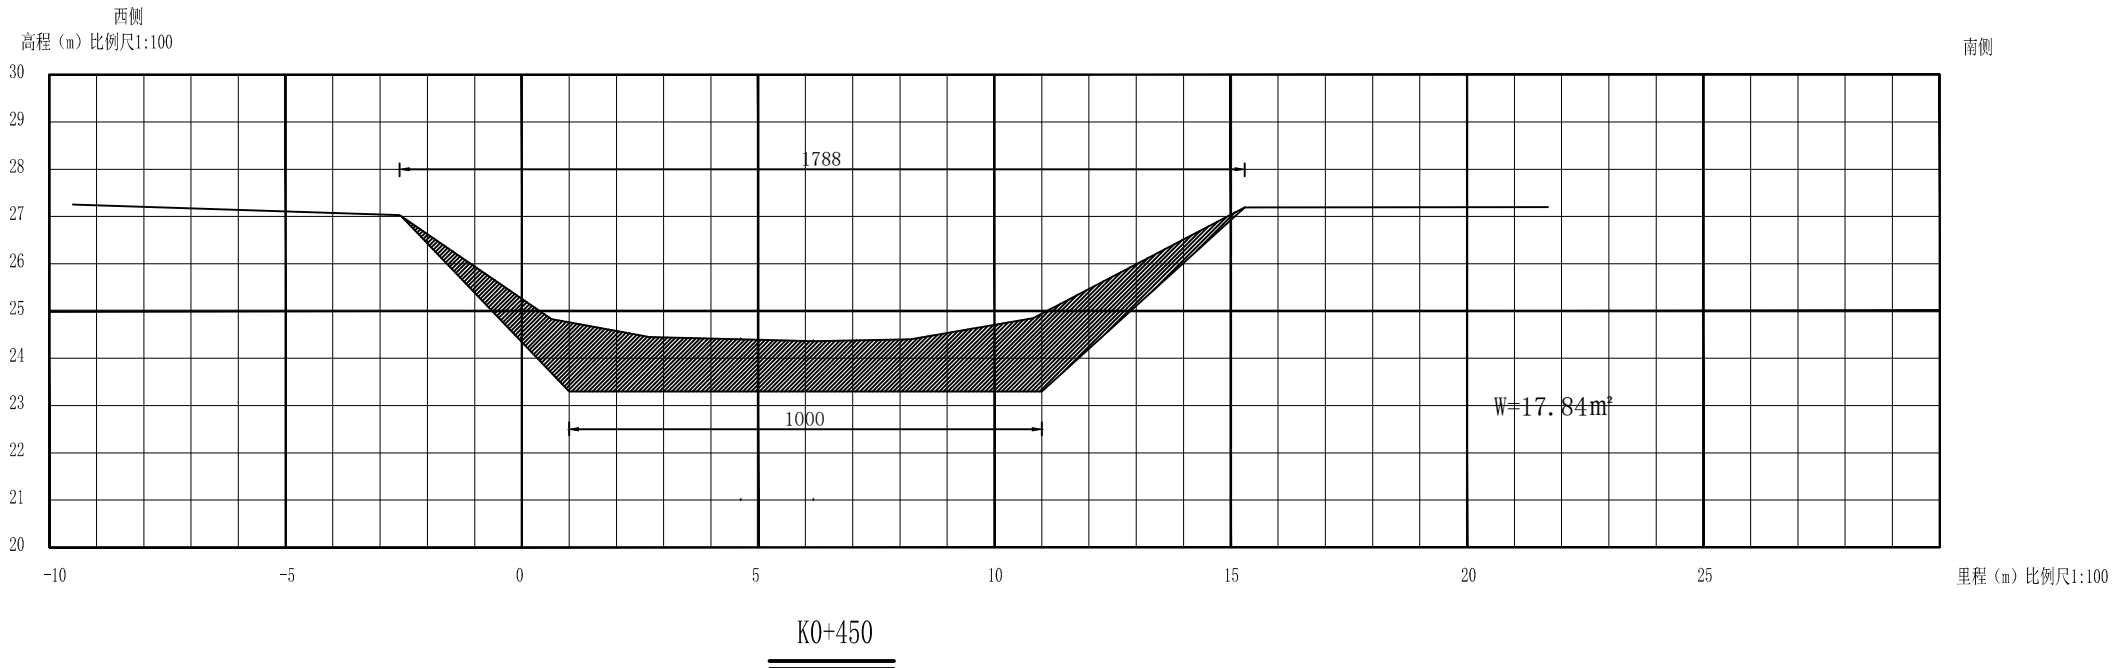

盖章栏:

(未盖出图专用章本图无效)

中城科泽工程设计集团有限责任公司

Zhongcheng Keze Engineering Design Group Co., Ltd.
工程设计证书编号: A232012403
本图版权归我公司所有, 除该图起外对本图的任何用途和复制, 须获得我公司的书面许可
THE COPYRIGHT OF THE COPYRIGHT IN THIS DRAWING IS RETAINED BY ZHONGCHENG KEZE ENGINEERING DESIGN CO., LTD. ANY OTHER USES MUST BE OBTAINED BEFORE BY THE PERMISSION OF THE DRAWING



合作设计单位
JOINED DESIGNER

签署栏
SIGNATURE

制 图 DRAWN BY	罗月标	
设 计 DESIGNED BY	罗月标	
校 对 CHECKED BY	常仁进	
专业负责人 SPECIALIST RESPONSIBLE BY	陈尊义	
项目负责人 PROJECT DIRECTOR BY	陈尊义	
审 核 VERIFIED BY	陈尊义	
审 定 APPROVED BY	乔恒云	

会 签 栏
CONVENTION

建设单位 CLIENT	东海县石湖乡人民政府		
工程名称 PROJECT	东海县石湖乡池庄村 农村黑臭水体治理试点项目		
图纸名称 DRAWING TITLE	池庄西大河		
设计编号 JOB NO.	图 号 DRAWING NO.	02	
设计阶段 STATUS	施工图 VERSION	版 次 VERSION	A
比 例 SCALE	1:100	日 期 DATE	

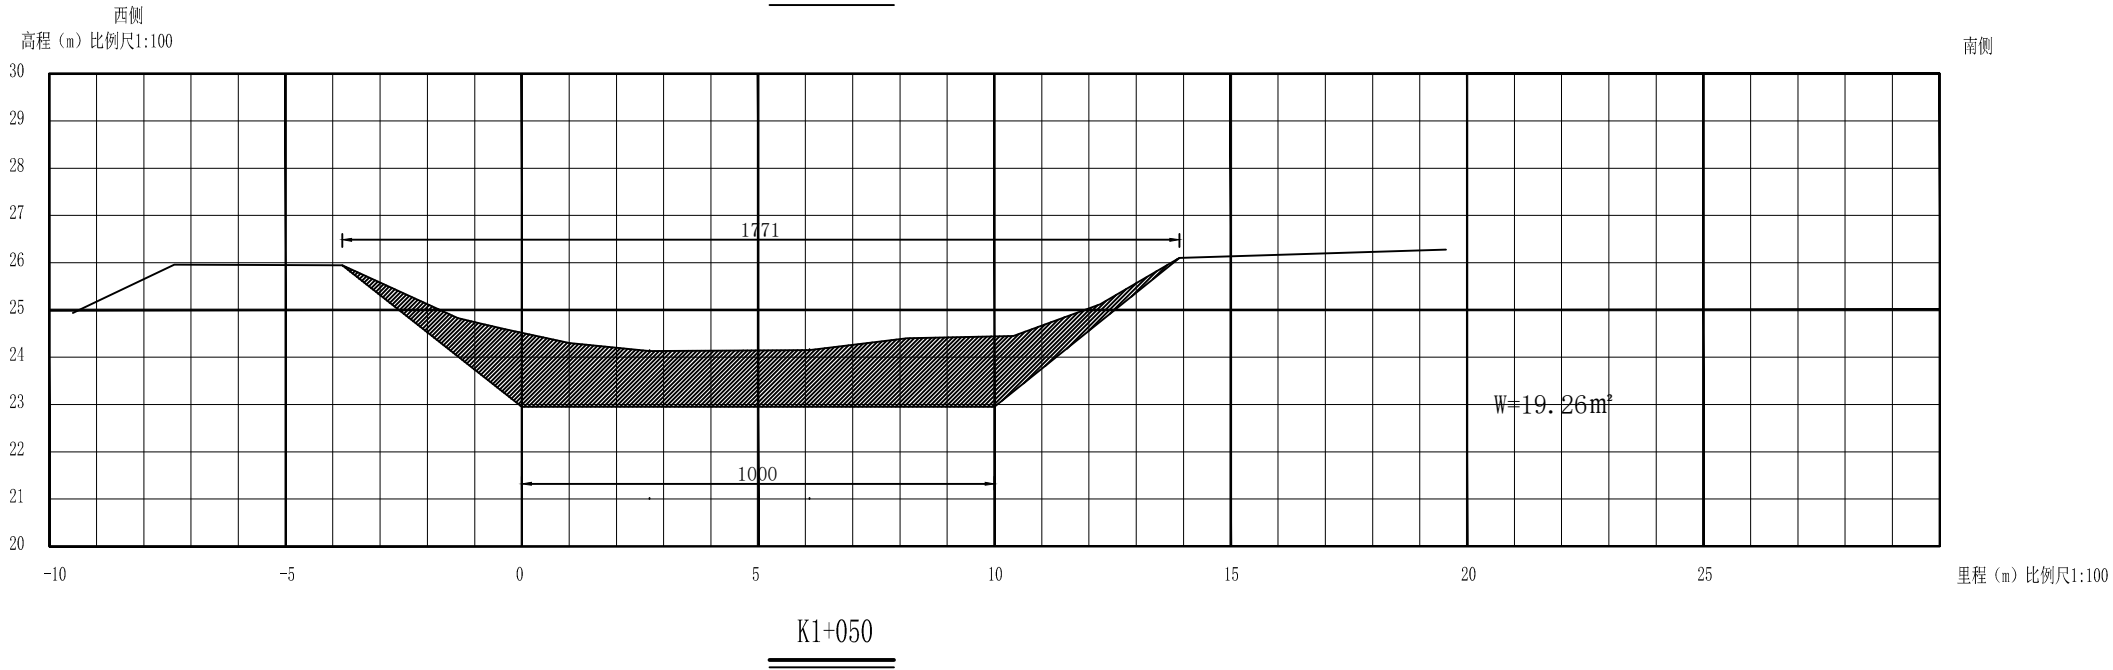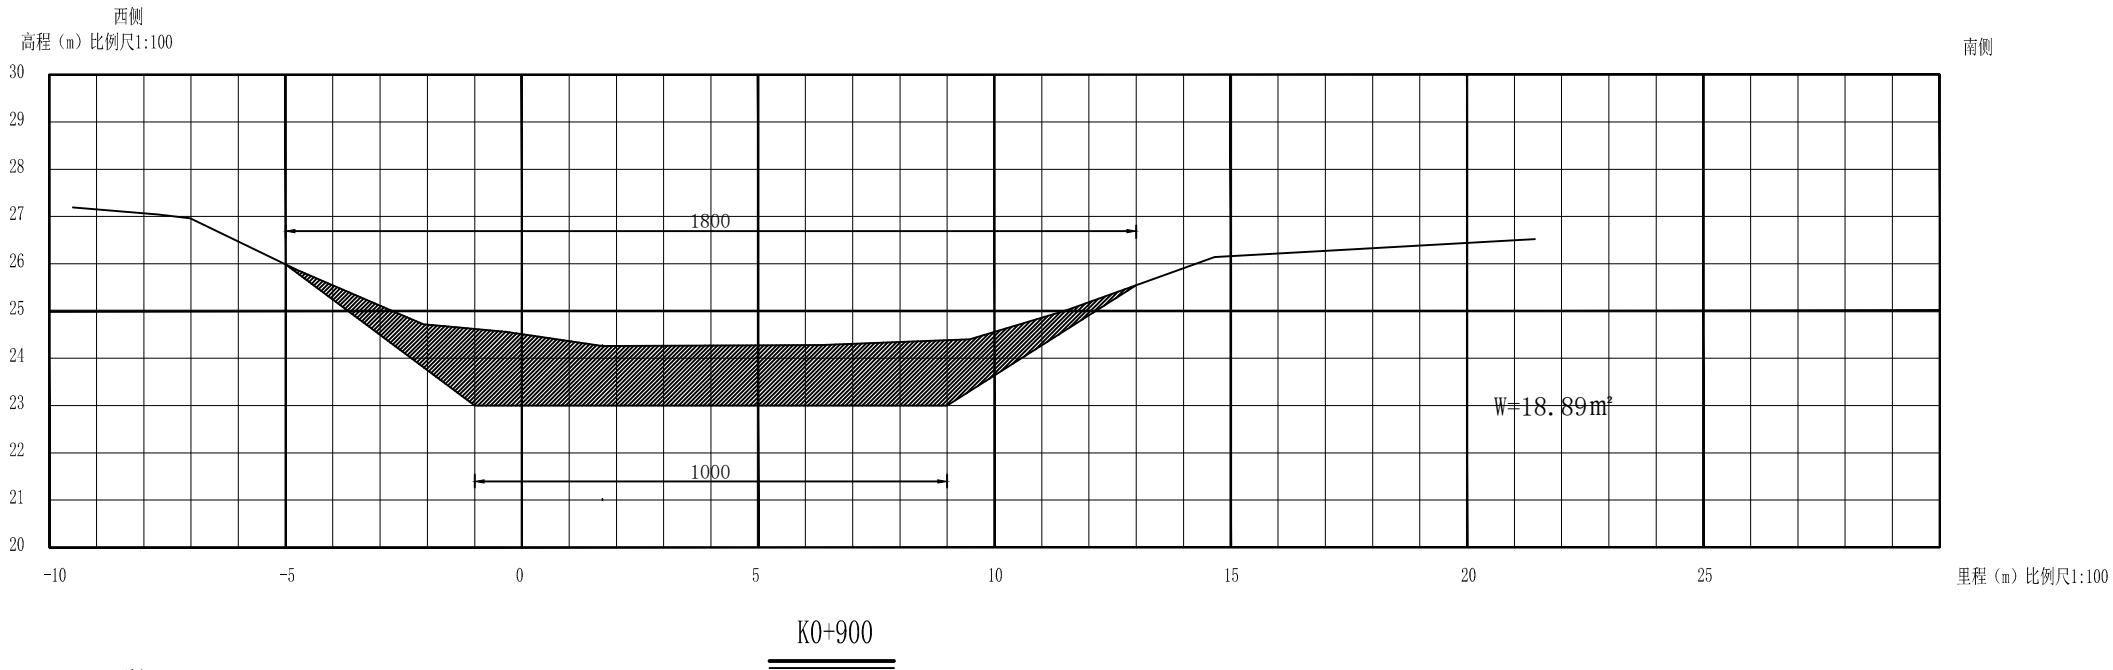

说明:

1、图中尺寸: 高程以m计(1985高程), 其余以cm计。

2、池庄西大河长1050m, 河道纵比降1:1000。

3、主要工程内容包括:

①清淤19763.63m³, 需转运至村内坑塘处回填, 考虑3km转运运距。

②水生态构建680m², 芦苇、美人蕉覆盖面积。

③草籽护坡(常水位以上)4250m²。

盖章栏:

(未盖出图专用章本图无效)

中城科泽工程设计集团有限责任公司



Zhongcheng Keze Engineering Design Group Co., Ltd.
工程设计证书编号: A232012403
本图版权归我公司所有, 除该图外对本图的任何用途和复制, 须获得我公司的书面许可
THE COPYRIGHT OF THE COPYRIGHT IN THIS DRAWING IS RETAINED BY ZHONGCHENG KEZE ENGINEERING DESIGN CO., LTD. ANY OTHER USES MUST BE OBTAINED BEFORE BY THE PERMISSION OF THE DRAWING

合作设计单位
JOINED DESIGNER

签 署 栏
SIGNATURE

制 图 DRAWN BY	罗月标	罗月标
设 计 DESIGNED BY	罗月标	罗月标
校 对 CHECKED BY	常仁进	常仁进
专业负责人 SPECIALIST RESPONSIBLE BY	陈尊义	陈尊义
项目负责人 PROJECT DIRECTOR BY	陈尊义	陈尊义
审 核 VERIFIED BY	陈尊义	陈尊义
审 定 APPROVED BY	乔恒云	乔恒云

会 签 栏
CONSENSUS

建设单位
CLIENT

东海县石湖乡人民政府



工程名称
PROJECT

东海县石湖乡池庄村
农村黑臭水体治理试点项目


图纸名称
DRAWING TITLE

池庄西大河


设计编号 JOB NO.	图 号 DRAWING NO.	03
设计阶段 STATUS	施 工 图 VERSION	A
比 例 SCALE	1:100	日 期 DATE

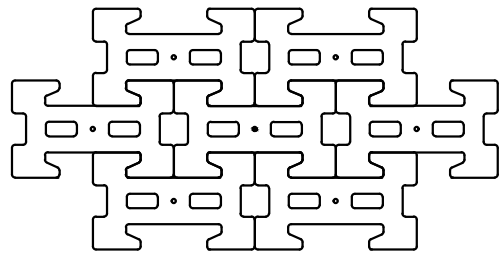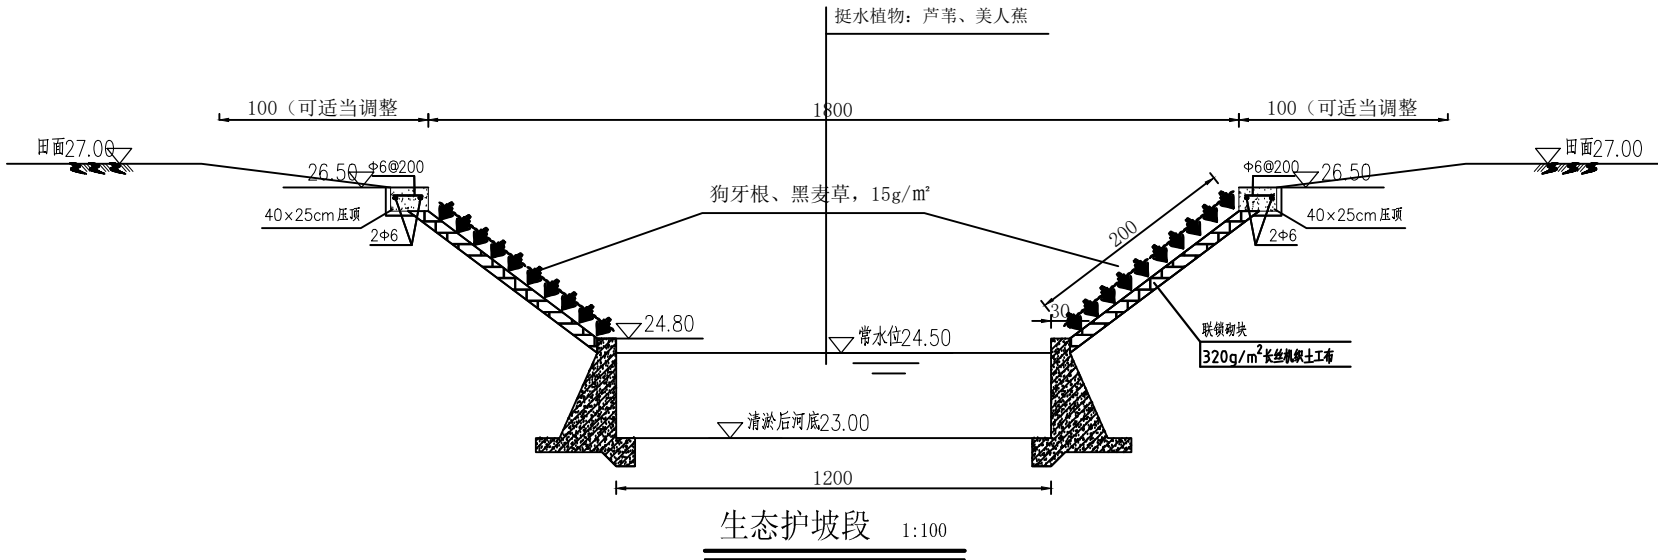


联锁砌块矩阵安装示意图

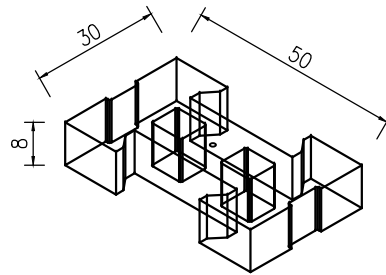


联锁砌块轴测图

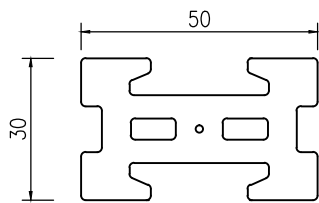

块体平面示意图

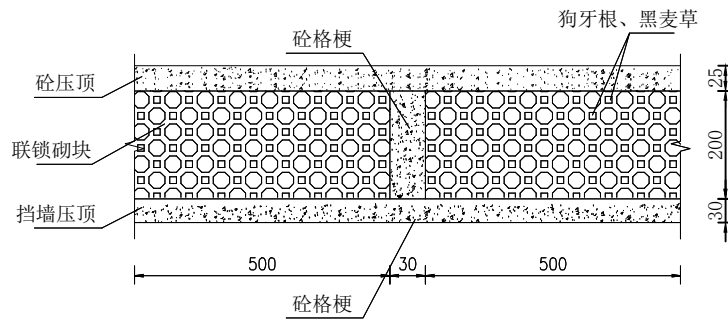

异形块坡面 1:25

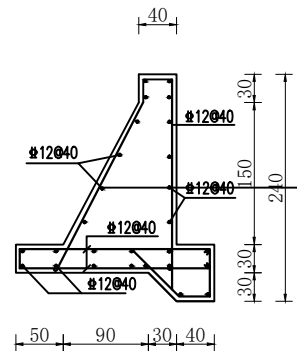

挡土墙结构 1:25

主要绿化内容统计表（参考）

序号	名称	单位	株高	种植规格	工程量统计
1	芦苇	m ²	株高60-80cm	丛间距80cm, 每丛3-5株	500m ²
2	美人蕉	m ²	株高60-80cm	株间距50-80cm	180m ²
3	草籽	m ²		狗牙根、黑麦草, 15g/m ²	500m ²

说明:

- 图中尺寸: 高程以m计(1985程), 其余以cm计。
- 生态护坡200m, 位于池庄西大桥上下游各100m段, 进行生态护砌。
- 常水位以下采用C25现浇砼挡土墙结构, 常水位以上采用联锁块护砌型式。
- 护坡总长200m, 每20m设一道纵向格埂, 预制连锁块内填充生态种植土。
- 生态护坡联锁砌块由专业厂家预制, 抗压强度(净面积)≥20MPa。
- 土工布型号选用320g/m², 渗透系数k为5x10⁻² cm/s左右。宜先缝制成幅, 然后进行铺设, 幅与幅搭接宽度不小于50cm。
- 生态处理与现状河道坡面顺接时, 注意坡比过渡。
- 承建商必须严格按国家和地方现行的各种相关规范、规程、规章条例进行施工, 确保施工安全。
- 坡面填土中不得含树根、杂草及其它生活垃圾, 回填压实度不小于0.91。
- 压顶切缝设置: 每隔10m设一道切缝, 缝宽2cm, 缝内填闭孔泡沫板。

- 清淤总量10000m³, 需转运至村内坑塘处回填, 考虑3km转运运距。

盖章栏:

(未盖出图专用章本图无效)

中城科泽工程设计集团有限责任公司

Zhongcheng Keze Engineering Design Group Co., Ltd.
工程设计证书编号: A232012403
本图版权归我公司所有, 除该图外对本图的任何用途和复制, 须经我公司的书面许可。
THE COPYRIGHT OF THE COPYRIGHT IN THIS DRAWING IS RETAINED BY ZHONG CHENG KEZE ENGINEERING DESIGN CO., LTD. ANY OTHER USE MUST BE APPROVED BY THE DRAWING BY THE DRAWING.

合作设计单位
JOINED DESIGNER

签署栏
SIGNATURE

制图 DRAWN BY	罗月标	
设计 DESIGNED BY	罗月标	
校对 CHECKED BY	常仁进	
专业负责人 SPECIALIST RESPONSIBLE BY	陈尊义	
项目负责人 PROJECT DIRECTOR BY	陈尊义	
审核 VERIFIED BY	陈尊义	
审定 APPROVED BY	乔恒云	

会签栏
CONVENTION

建设单位
CLIENT

东海县石湖乡人民政府




工程名称
PROJECT

东海县石湖乡池庄村
农村黑臭水体治理试点项目

图纸名称
DRAWING TITLE


池庄西大河

设计编号 JOB NO.	图号 DRAWING NO.	04
设计阶段 STATUS	施工图 VERSION	A
比例 SCALE	1:100	日期 DATE

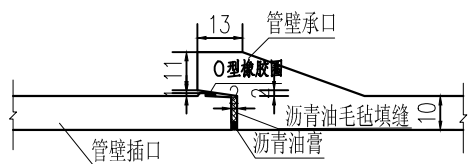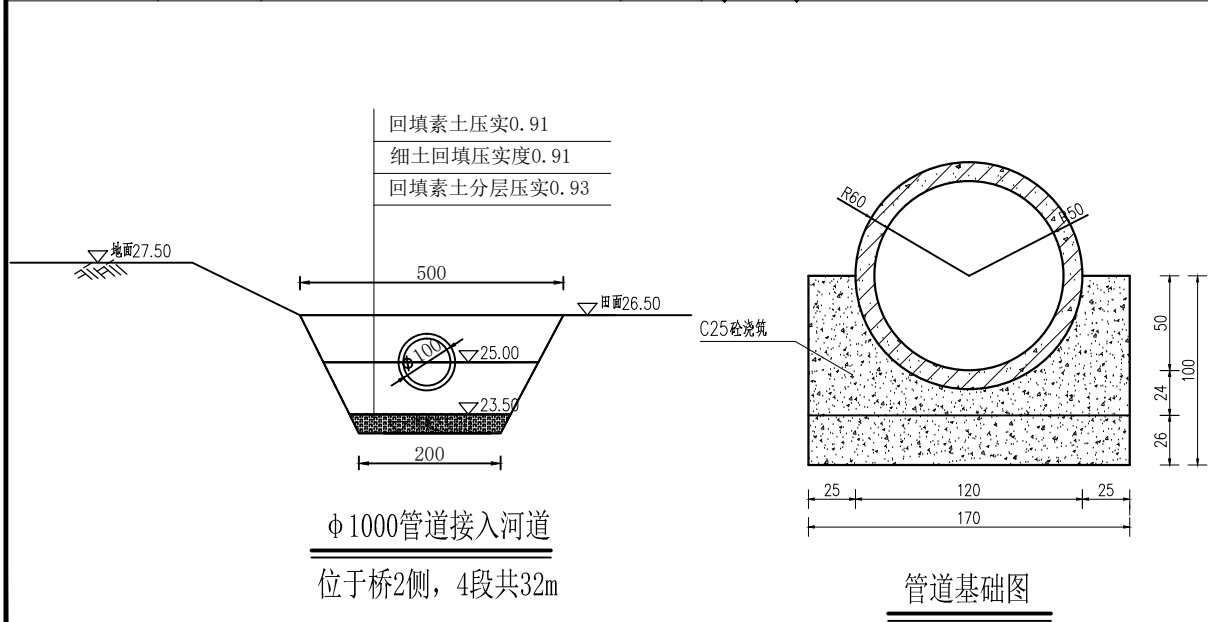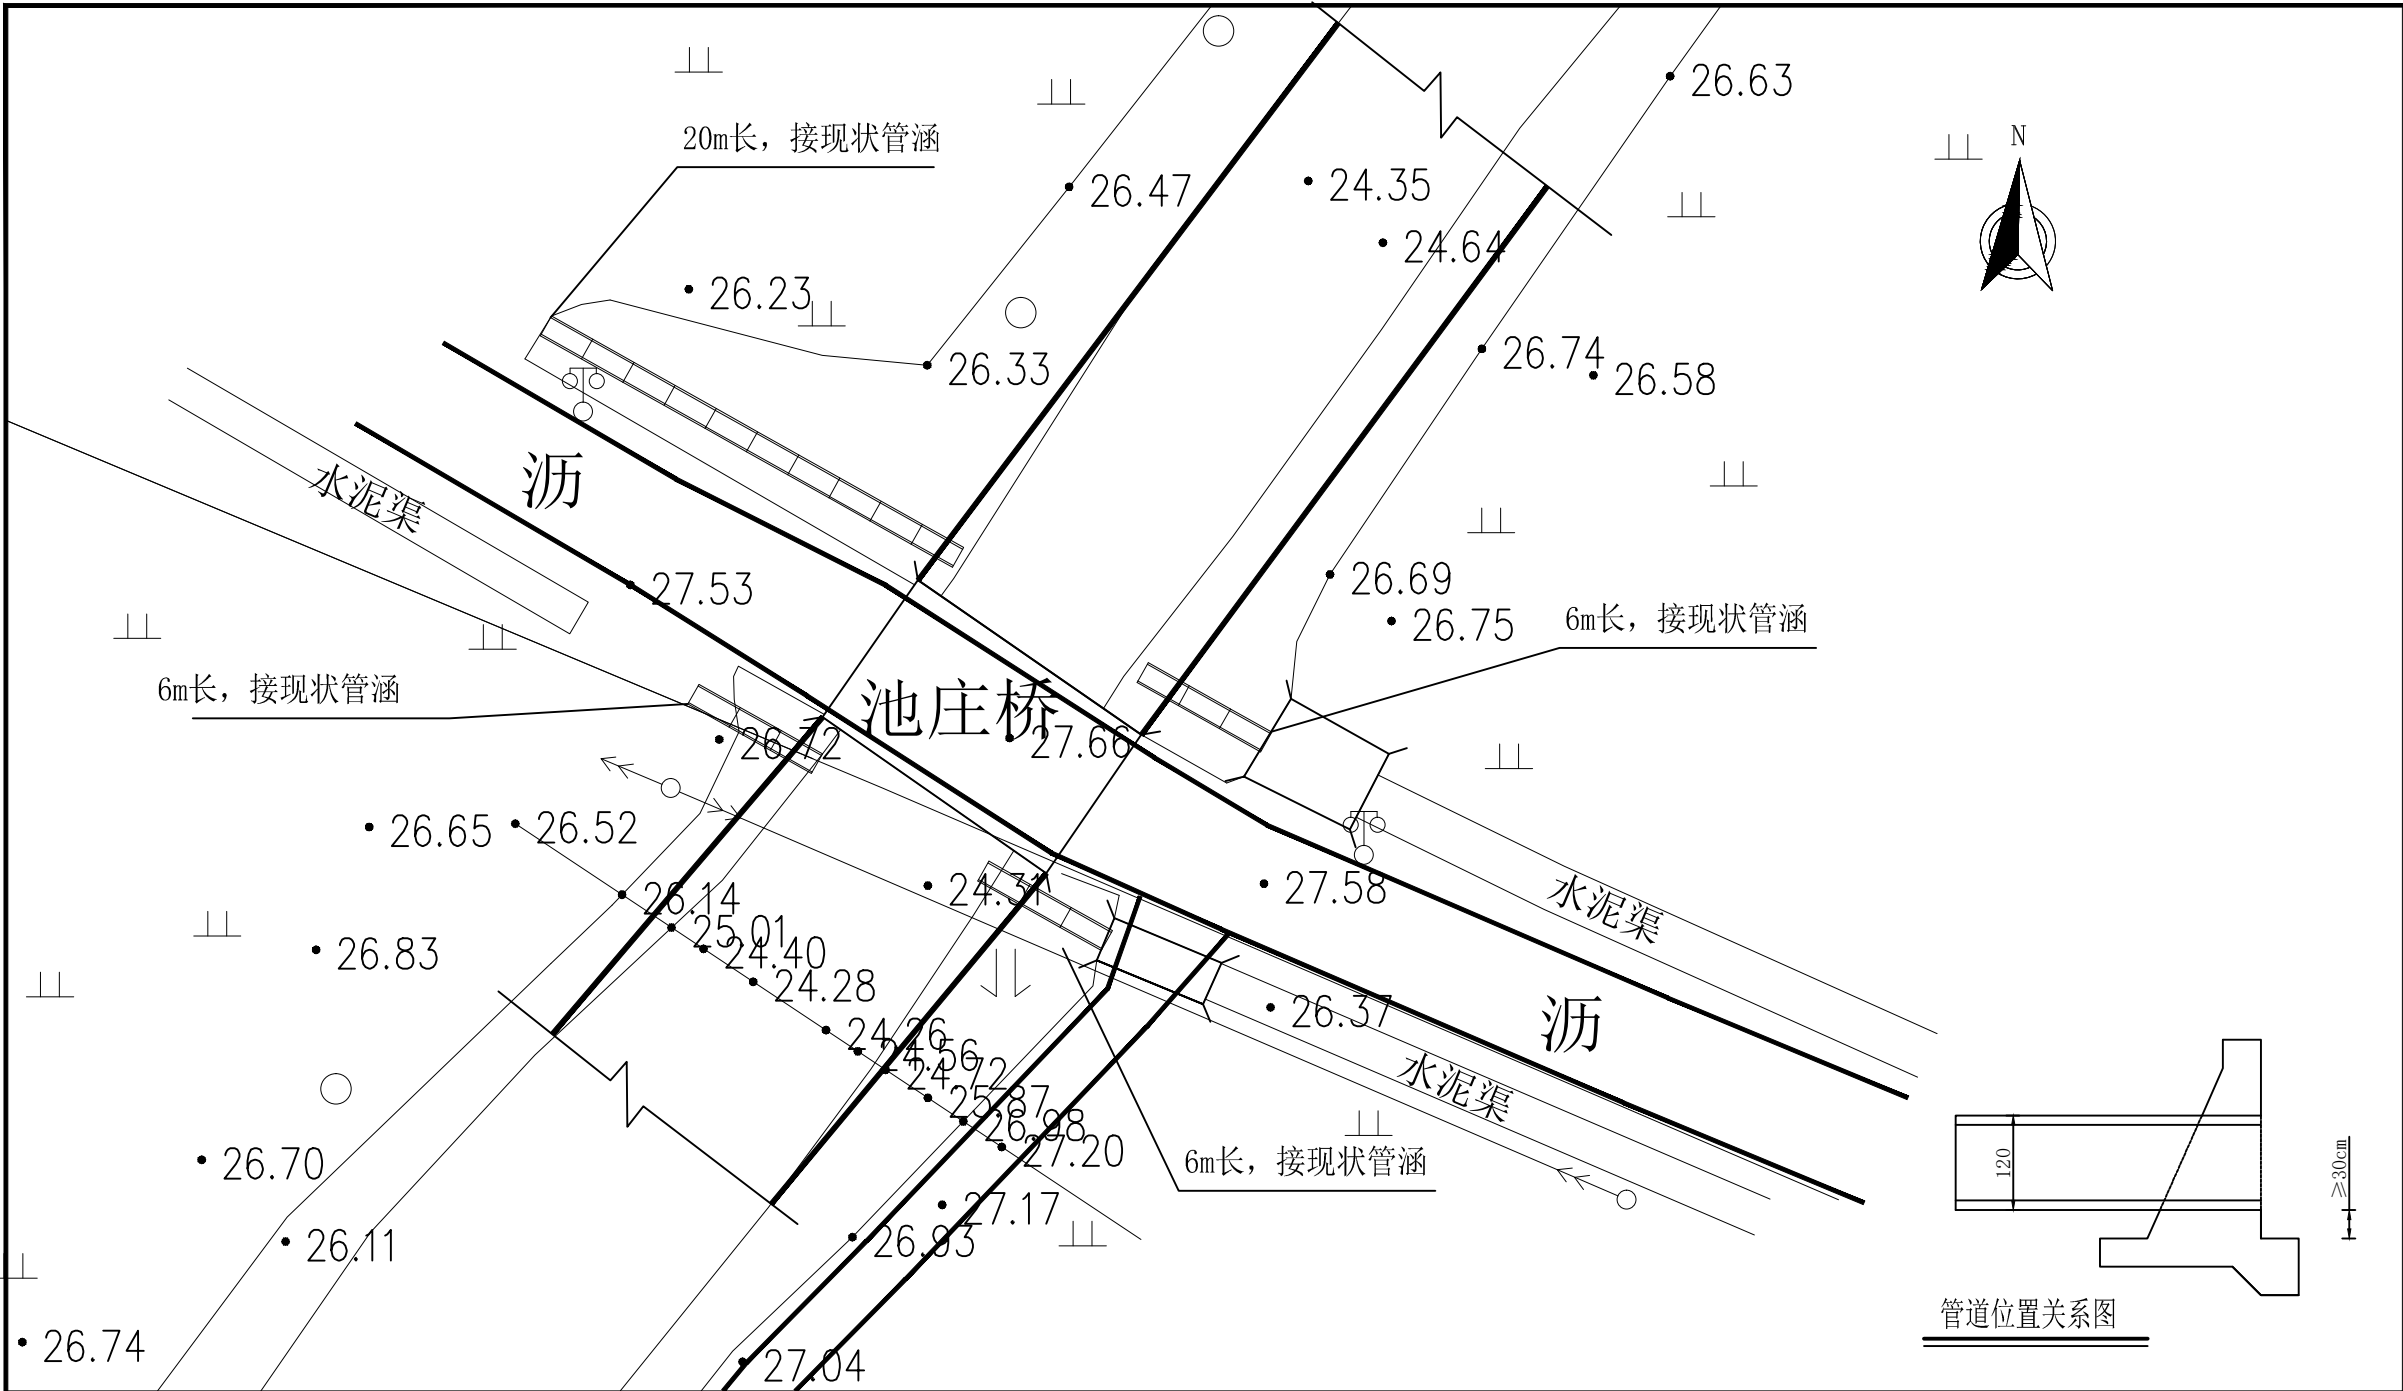


- 说明:
- 1、图中尺寸: 高程以m计(1985高程), 其余以cm计。
 - 2、砼强度等级: 涵管为C30, 其余均为C25。
 - 3、涵管采用承插式C30预制钢筋砼结构, 壁厚8cm。管材采用RCP II 800×2000GB/T 11836(裂缝荷载69kN/m, 破坏荷载100kN/m), 内水压力0.10MPa, O型橡胶圈密封接口。
 - 4、回填土压实度为0.91。
 - 5、涵管埋深可根据现场实际情况进行调整, 但不得低于70cm。


盖章栏:			
(未盖出图专用章本图无效)			
中城科泽工程设计集团有限责任公司			
Zhongcheng Keze Engineering Design Group Co., Ltd.			
工程设计证书编号: A232012403			
本图版权归我公司所有, 除该图外, 任何用途和复制, 须经我公司书面许可			
THE COPYRIGHT OF THIS DRAWING IS RESERVED BY ZHONGCHENG KEZE ENGINEERING DESIGN CO., LTD. ANY OTHER USE MUST BE APPROVED BY THE DRAWING			
合作设计单位			
JOINED DESIGNER			
签署栏			
SIGNATURE			
制图	罗月标	罗月标	罗月标
设计	罗月标	罗月标	罗月标
校对	常仁进	常仁进	常仁进
专业负责人	陈尊义	陈尊义	陈尊义
项目负责	陈尊义	陈尊义	陈尊义
审核	陈尊义	陈尊义	陈尊义
审定	乔恒云	乔恒云	乔恒云
会签栏			
CONSTRUCTION			
建设单位	东海县石湖乡人民政府		
CLIENT			
工程名称	东海县石湖乡池庄村农村黑臭水体治理试点项目		
PROJECT			
图纸名称	池庄西大河		
DRAWING TITLE			
设计编号	图号	06	
JOB NO.	DRAWING NO.		
设计阶段	版次	A	
STATUS	VERSION		
比例	日期		
SCALE	DATE		

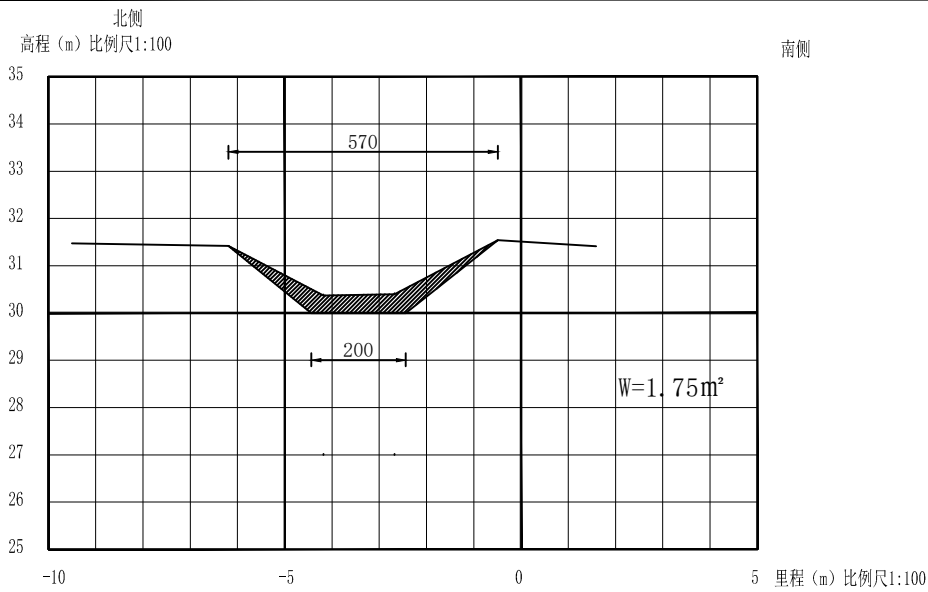


K0+000

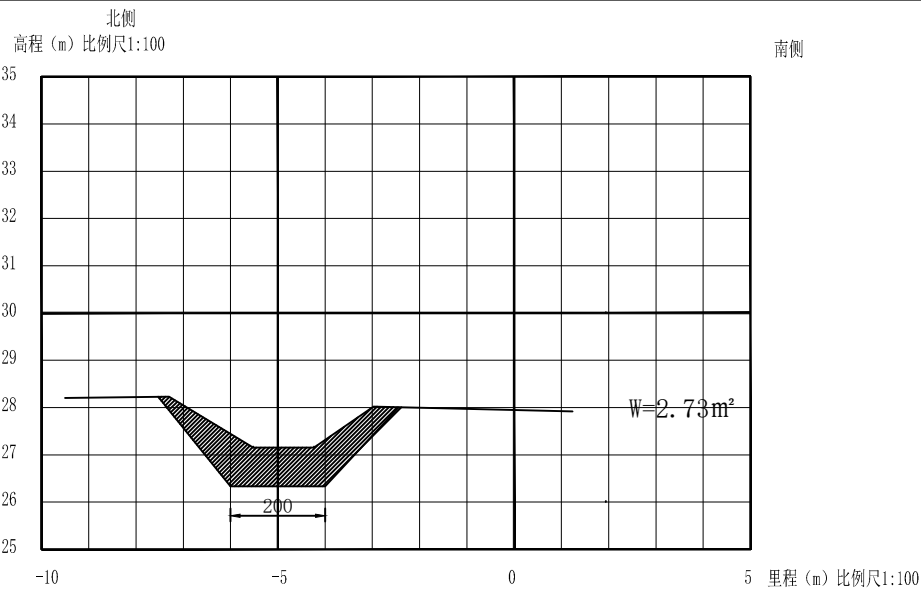


K0+600

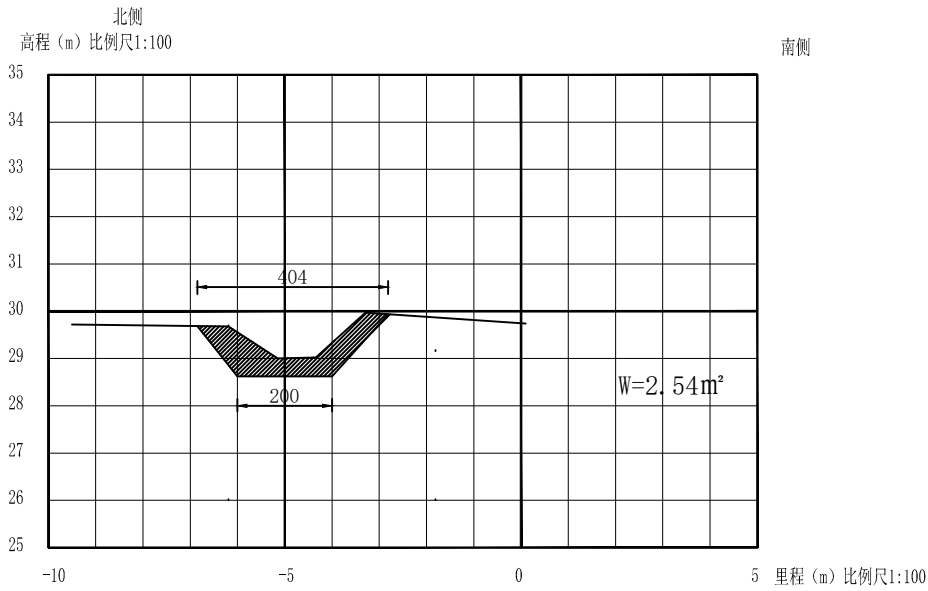

K0+200

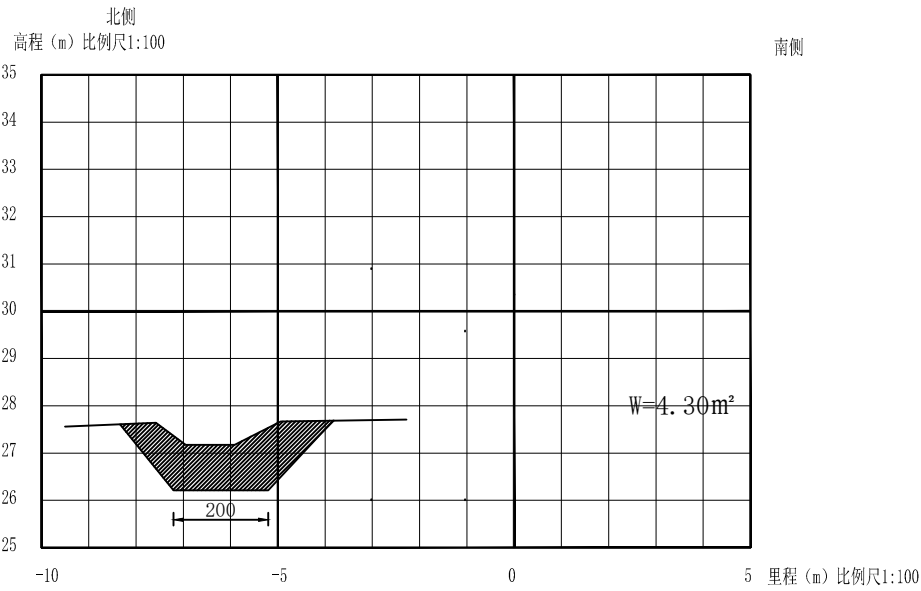

K0+620

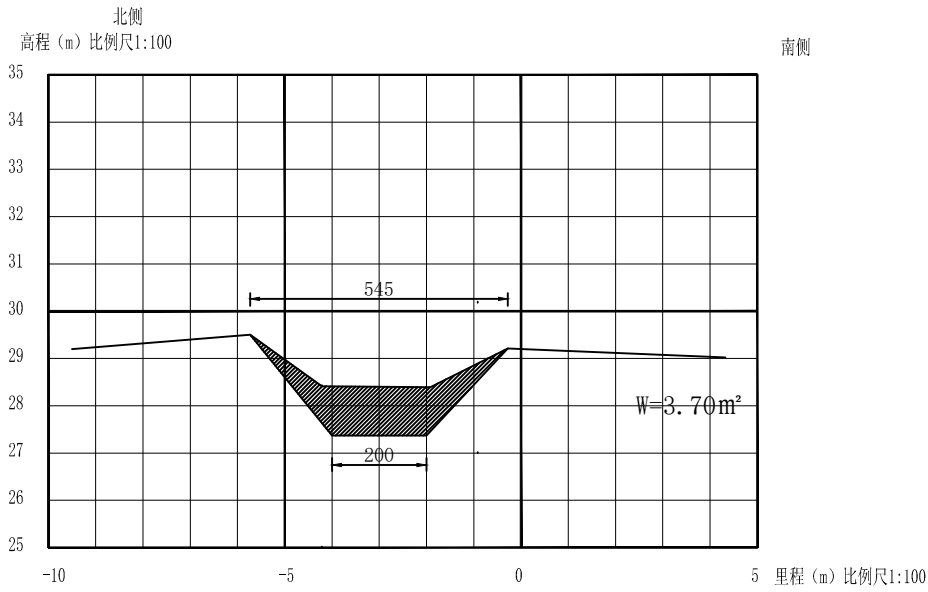

K0+400

说明:

- 1、图中尺寸: 高程以m计 (1985高程), 其余以cm计。
- 2、氮磷拦截沟1长620m。
- 3、主要工程内容包括:
 - ①清淤1903.3m³, 需转运至村内坑塘处回填, 考虑3km转运运距。
 - ②草籽护坡1860m²。
 - ③氮磷拦截沟长620m。

盖章栏:

(未盖出图专用章本图无效)

中城科泽工程设计集团有限责任公司



Zhongcheng Keze Engineering Design Group Co., Ltd.
工程设计证书编号: A232012403
本图版权归我公司所有, 除该图外对本图的任何用途和复制, 须获得我公司的书面许可
THE COPYRIGHT OF THE COPYRIGHT IN THIS DRAWING IS RETAINED BY ZHONG CHENG KEZE ENGINEERING DESIGN CO., LTD. ANY OTHER USE MUST BE OBTAINED BEFORE BY THE PERMISSION OF THE DRAWING

合作设计单位
JOINED DESIGNER

签 署 栏
SIGNATURE

制 图 DRAWN BY	罗月标	
设 计 DESIGNED BY	罗月标	
校 对 CHECKED BY	常仁进	
专业负责人 RESPONSIBLE PERSON	陈尊义	
项目负责人 PROJECT DIRECTOR BY	陈尊义	
审 核 VERIFIED BY	陈尊义	
审 定 APPROVED BY	乔恒云	

会 签 栏
CONSENSUS

建设单位
CLIENT

东海县石湖乡人民政府


工程名称
PROJECT

东海县石湖乡池庄村
农村黑臭水体治理试点项目


图纸名称
DRAWING TITLE

氮磷拦截沟1


设计编号 JOB NO.	图 号 DRAWING NO.	01
设计阶段 STATUS	施工图 VERSION	A
比 例 SCALE	1:100	日 期 DATE

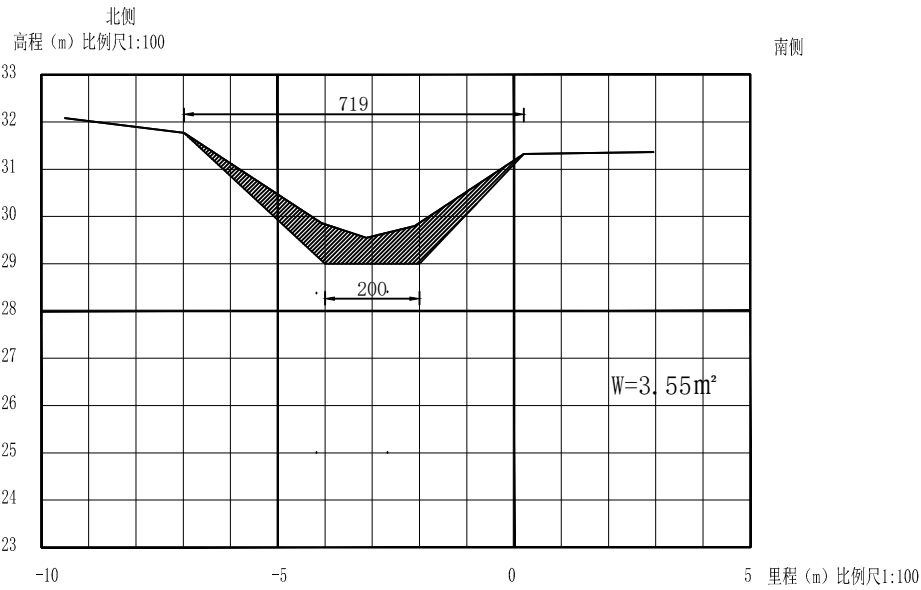


K0+000

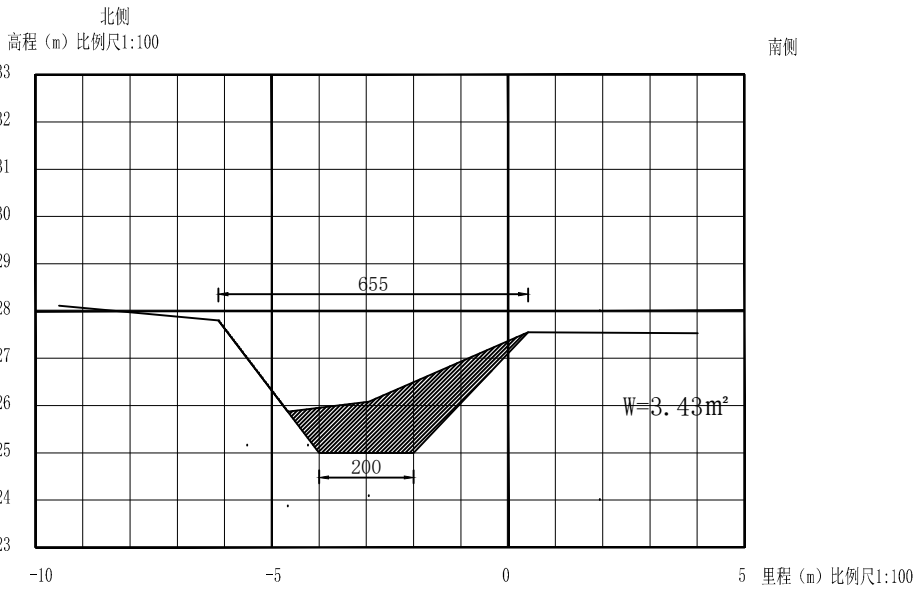


K0+600

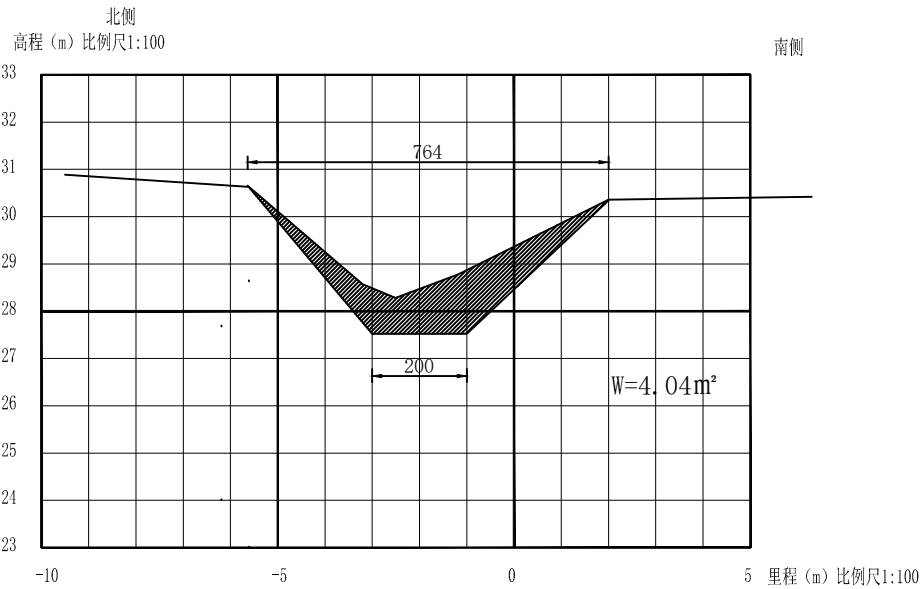


K0+200

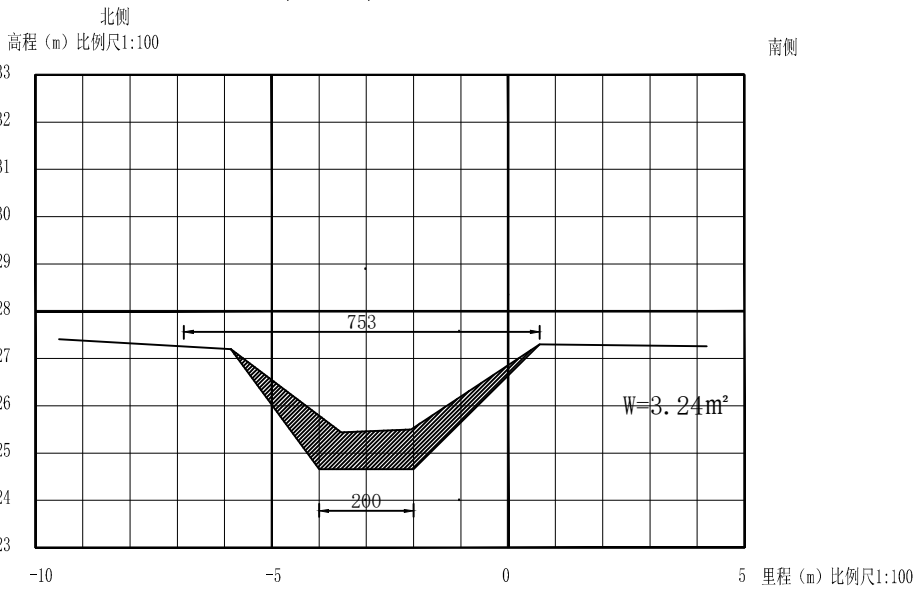

K0+800

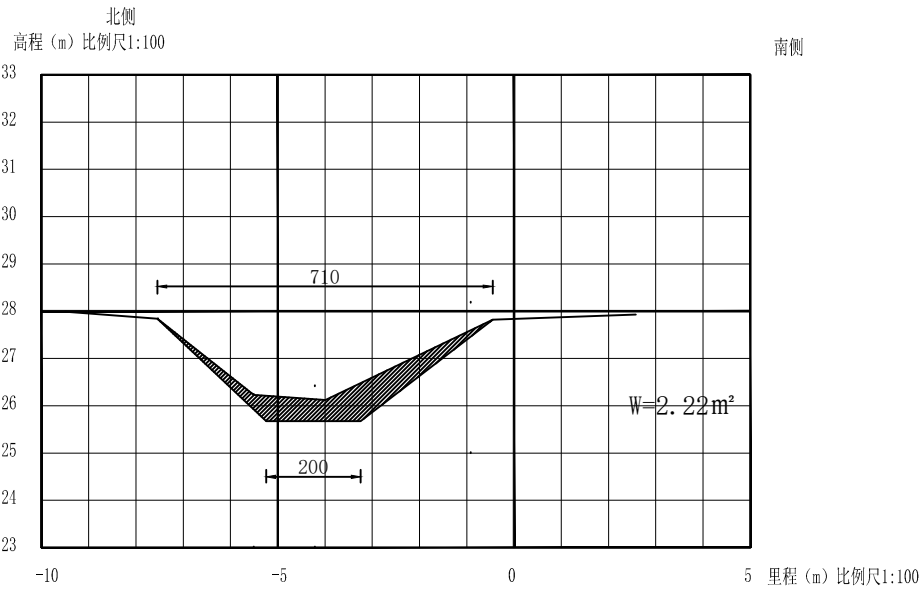

K0+400

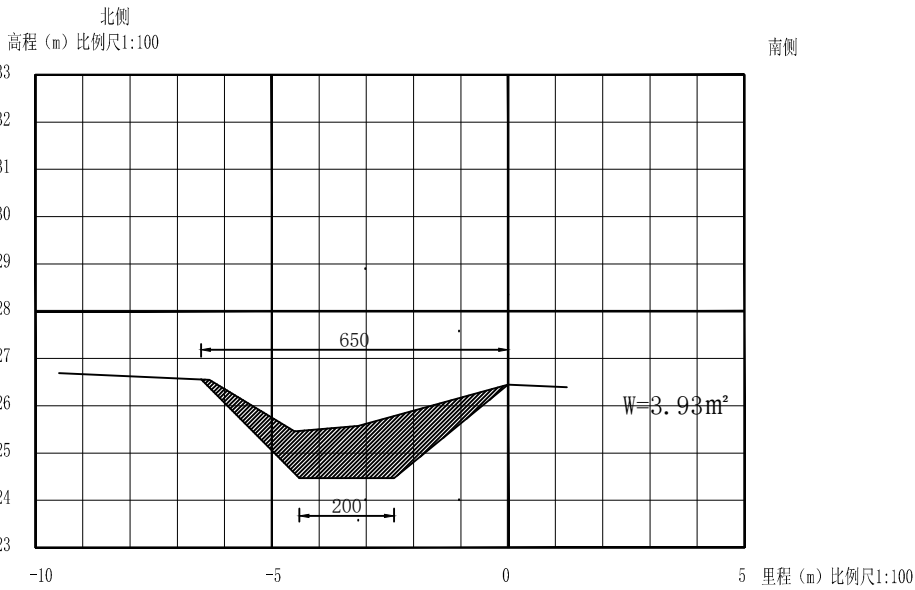

K0+940

盖章栏:

(未盖出图专用章本图无效)

中城科泽工程设计集团有限责任公司

Zhongcheng Keze Engineering Design Group Co., Ltd.
工程设计证书编号: A232012403
本图版权归我公司所有, 除该图外对本图的任何用途和复制, 须获得我公司的书面许可
THE COPYRIGHT OF THE COPYRIGHT IN THIS DRAWING IS RETAINED BY ZHONG CHENG KE ZE ENGINEERING DESIGN CO., LTD. ANY OTHER USE MUST BE OBTAINED BEFORE BY THE PERMISSION OF THE DRAWING

合作设计单位

JOINED DESIGNER

签署栏

SIGNATURE

制图 DRAWN BY	罗月标	
设计 DESIGNED BY	罗月标	
校对 CHECKED BY	常仁进	
专业负责人 RESPONSIBLE PERSON	陈尊义	
项目负责人 PROJECT DIRECTOR BY	陈尊义	
审核 VERIFIED BY	陈尊义	
审定 APPROVED BY	乔恒云	

会签栏

CONSTRUCTION

建设单位
CLIENT

东海县石湖乡人民政府


工程名称
PROJECT

东海县石湖乡池庄村
农村黑臭水体治理试点项目

图纸名称
DRAWING TITLE

氮磷拦截沟2

设计编号 JOB NO.	图号 DRAWING NO.	01
设计阶段 STATUS	施工图 VERSION	A
比例 SCALE	1:100	日期 DATE

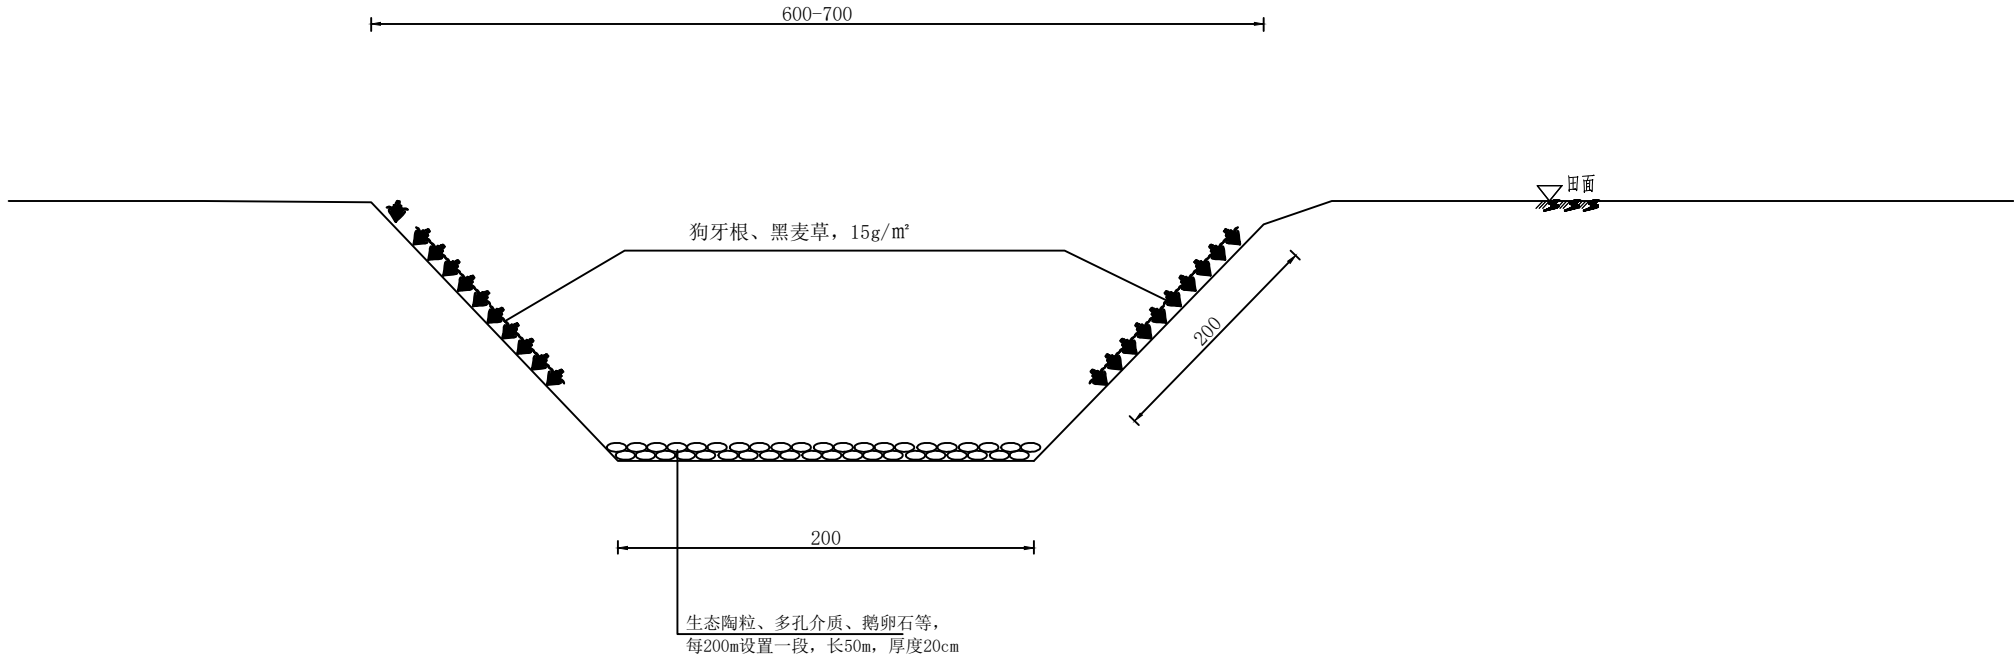

氮磷拦截沟2断面

主要内容统计表（参考）

序号	名称	单位	规格	工程量统计
1	生态陶粒等	m³	生态陶粒、多孔介质、鹅卵石	50m²
2	草籽	m²	狗牙根、黑麦草，15g/m²	1000m²

- 说明：
- 图中尺寸：高程以m计（1985高程），其余以cm计。
 - 氮磷拦截沟2长940m。
 - 主要工程内容包括：
 - ①清淤3097.9m³，需转运至村内坑塘处回填，考虑3km转运运距。
 - ②草籽护坡3760m²。
 - ③氮磷拦截沟长940m。

盖章栏：

（未盖出图专用章本图无效）

中城科泽工程设计集团有限责任公司

Zhongcheng Keze Engineering Design Group Co., Ltd.
工程设计证书编号：A232012403
本图版权归我公司所有，除该图外对本图的任何用途和复制，须获得我公司的书面许可
THE COPYRIGHT OF THE COPYRIGHT IN THIS DRAWING IS RETAINED BY ZHONGCHENG KEZE ENGINEERING DESIGN CO., LTD. ANY OTHER USING MUST BE OBTAINED BEFORE BY THE PERMISSION OF THE DRAWING

合作设计单位

JOINED DESIGNER

签 署 栏


SIGNATURE

制 图	罗月标	罗月标
DESIGN BY	罗月标	罗月标
设 计	罗月标	罗月标
DESIGNED BY	罗月标	罗月标
校 对	常仁进	常仁进
CHECKED BY	常仁进	常仁进
专业负责人	陈尊义	陈尊义
RESPONSIBLE IN	陈尊义	陈尊义
项目负责人	陈尊义	陈尊义
PROJECT DIRECTOR BY	陈尊义	陈尊义
审 核	陈尊义	陈尊义
VERIFIED BY	陈尊义	陈尊义
审 定	乔恒云	乔恒云
APPROVED BY	乔恒云	乔恒云


会 签 栏

CONVENTION


建设单位	东海县石湖乡人民政府		
CLIENT			
工程名称	东海县石湖乡池庄村农村黑臭水体治理试点项目		
PROJECT			
图纸名称	氮磷拦截沟2		
DRAWING TITLE			
设计编号		图 号	02
JOB NO.		DRAWING NO.	
设计阶段	施工图	版 次	A
STATUS		VERSION	
比 例	1:100	日 期	
SCALE		DATE	

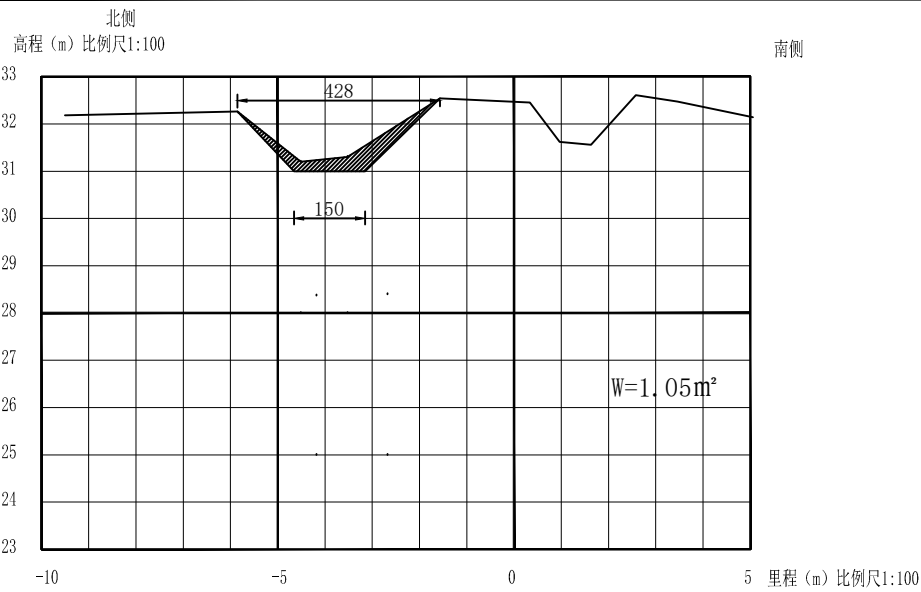


K0+000

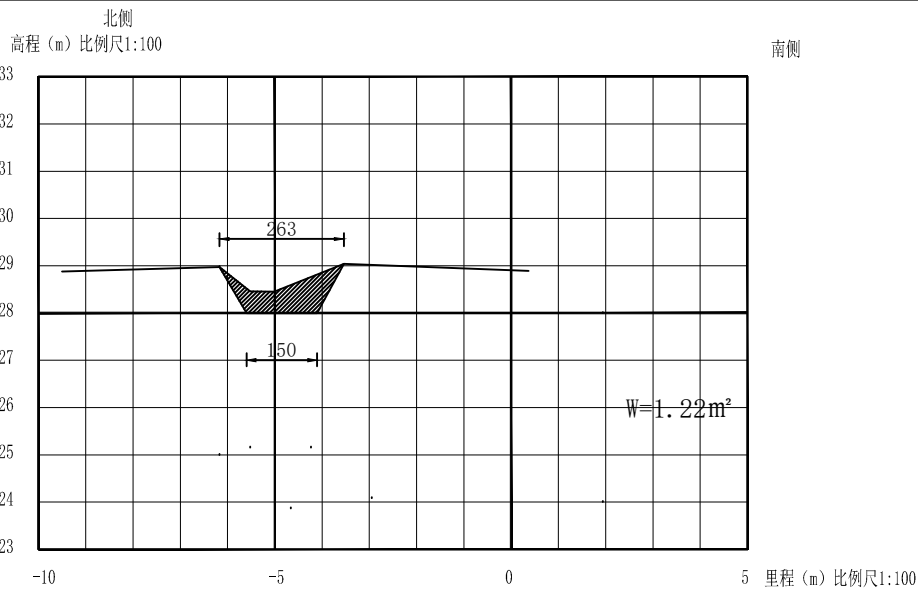


K0+600

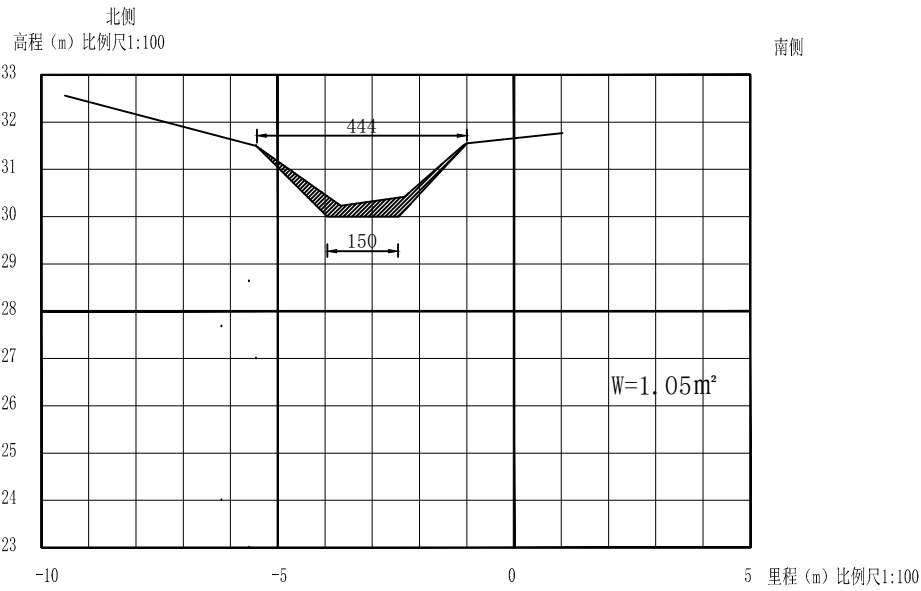


K0+200

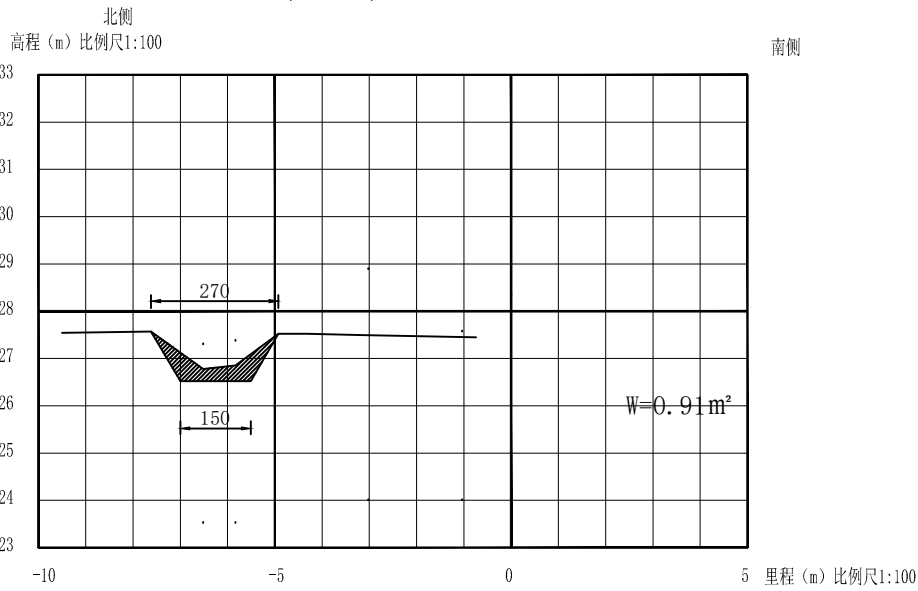

K0+800

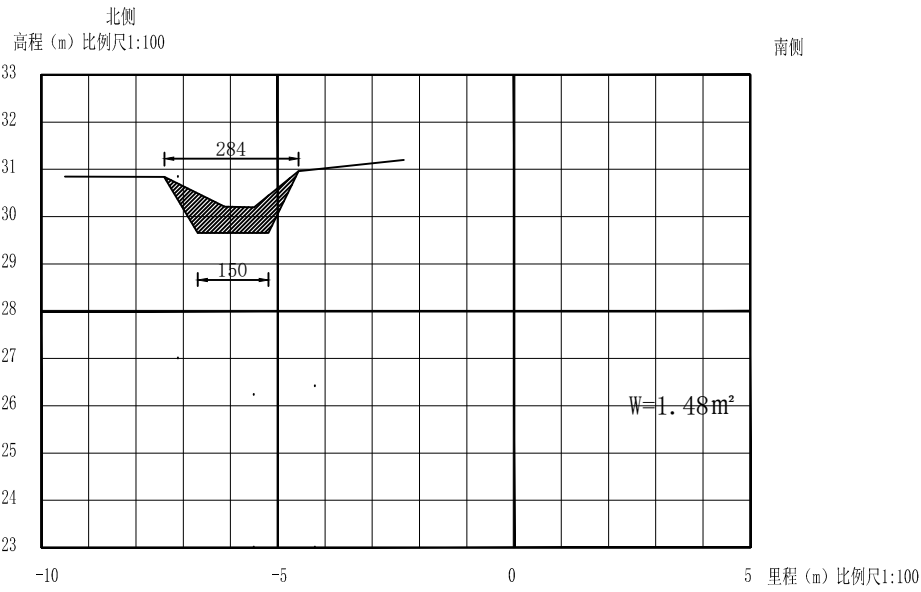

K0+400

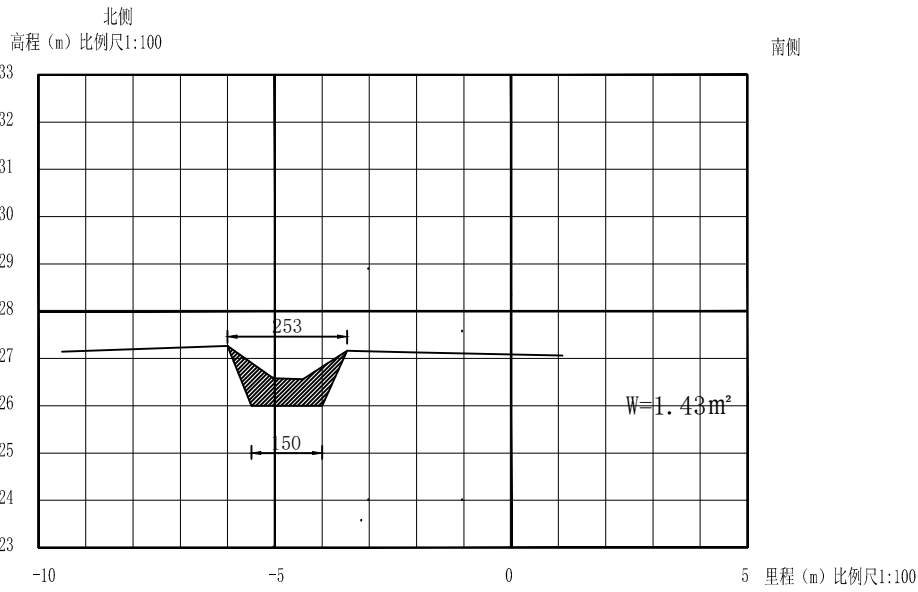

K1+000

盖章栏:

(未盖出图专用章本图无效)

中城科泽工程设计集团有限责任公司

Zhongcheng Keze Engineering Design Group Co., Ltd.
工程设计证书编号: A232012403
本图版权归我公司所有, 除该图外对本图的任何用途和复制, 须获得我公司的书面许可
THE COPYRIGHT OF THE COPYRIGHT IN THIS DRAWING IS RETAINED BY ZHONGCHENG KEZE ENGINEERING DESIGN CO., LTD. ANY OTHER USE MUST BE OBTAINED BEFORE BY THE PERMISSION OF THE DRAWING

合作设计单位
JOINED DESIGNER

签 署 栏
SIGNATURE

制 图 DRAWN BY	罗月标	
设 计 DESIGNED BY	罗月标	
校 对 CHECKED BY	常仁进	
专业负责人 SPECIALIST RESPONSIBLE BY	陈尊义	
项目负责人 PROJECT DIRECTOR BY	陈尊义	
审 核 VERIFIED BY	陈尊义	
审 定 APPROVED BY	乔恒云	

会 签 栏
CONVENTION

建设单位
CLIENT

东海县石湖乡人民政府


工程名称
PROJECT

东海县石湖乡池庄村
农村黑臭水体治理试点项目

图纸名称
DRAWING TITLE

氮磷拦截沟3

设计编号 JOB NO.	图 号 DRAWING NO.	01
设计阶段 STATUS	施 工 图 VERSION	A
比 例 SCALE	1:100	日 期 DATE

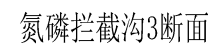

序号	名称	单位	规格	工程量统计
1	生态陶粒等	m ³	生态陶粒、多孔介质、鹅卵石	40m ²
2	草籽	m ²	狗牙根、黑麦草, 15g/m ²	1000m ²

- 1、图中尺寸：高程以m计（1985高程），其余以cm计。
- 2、氮磷拦截沟3长1000m。
- 3、主要工程内容包括：
 - ①清淤2384m³，需转运至村内坑塘处回填，考虑3km转运运距。
 - ②草籽护坡2500m²。
 - ③氮磷拦截沟长1000m。

(未蓋出圖專用章本圖無效)

合作设计单位
JOINED DESIGNER

簽署欄
SIGNATURE

会 签 栏
COUNTERSIGN

建设单位
CLIENT

工程名称

图 纸 名 称
DRAWING TITLE

氮磷拦截沟3

设计编号 JOB NO.		图 号 DRAWING NO.	02
设计阶段 STATUS	施工图	版 次 VERSION	A
比 例 SCALE	1:100	日 期 DATE	