


注:1、不得随意更改尺寸施工,如有任何不妥事宜,请在施工前与设计部沟通。
2、本图设计内容未能设计到内容不得在其它地方使用。
3、版本号:第一次出图:1,第一次修改:2,第二次修改:3,余类推。

图例

- 红色花岗岩饰面
■ 白色花岗岩饰面
■ 红色陶粒
▽ 消防楼梯

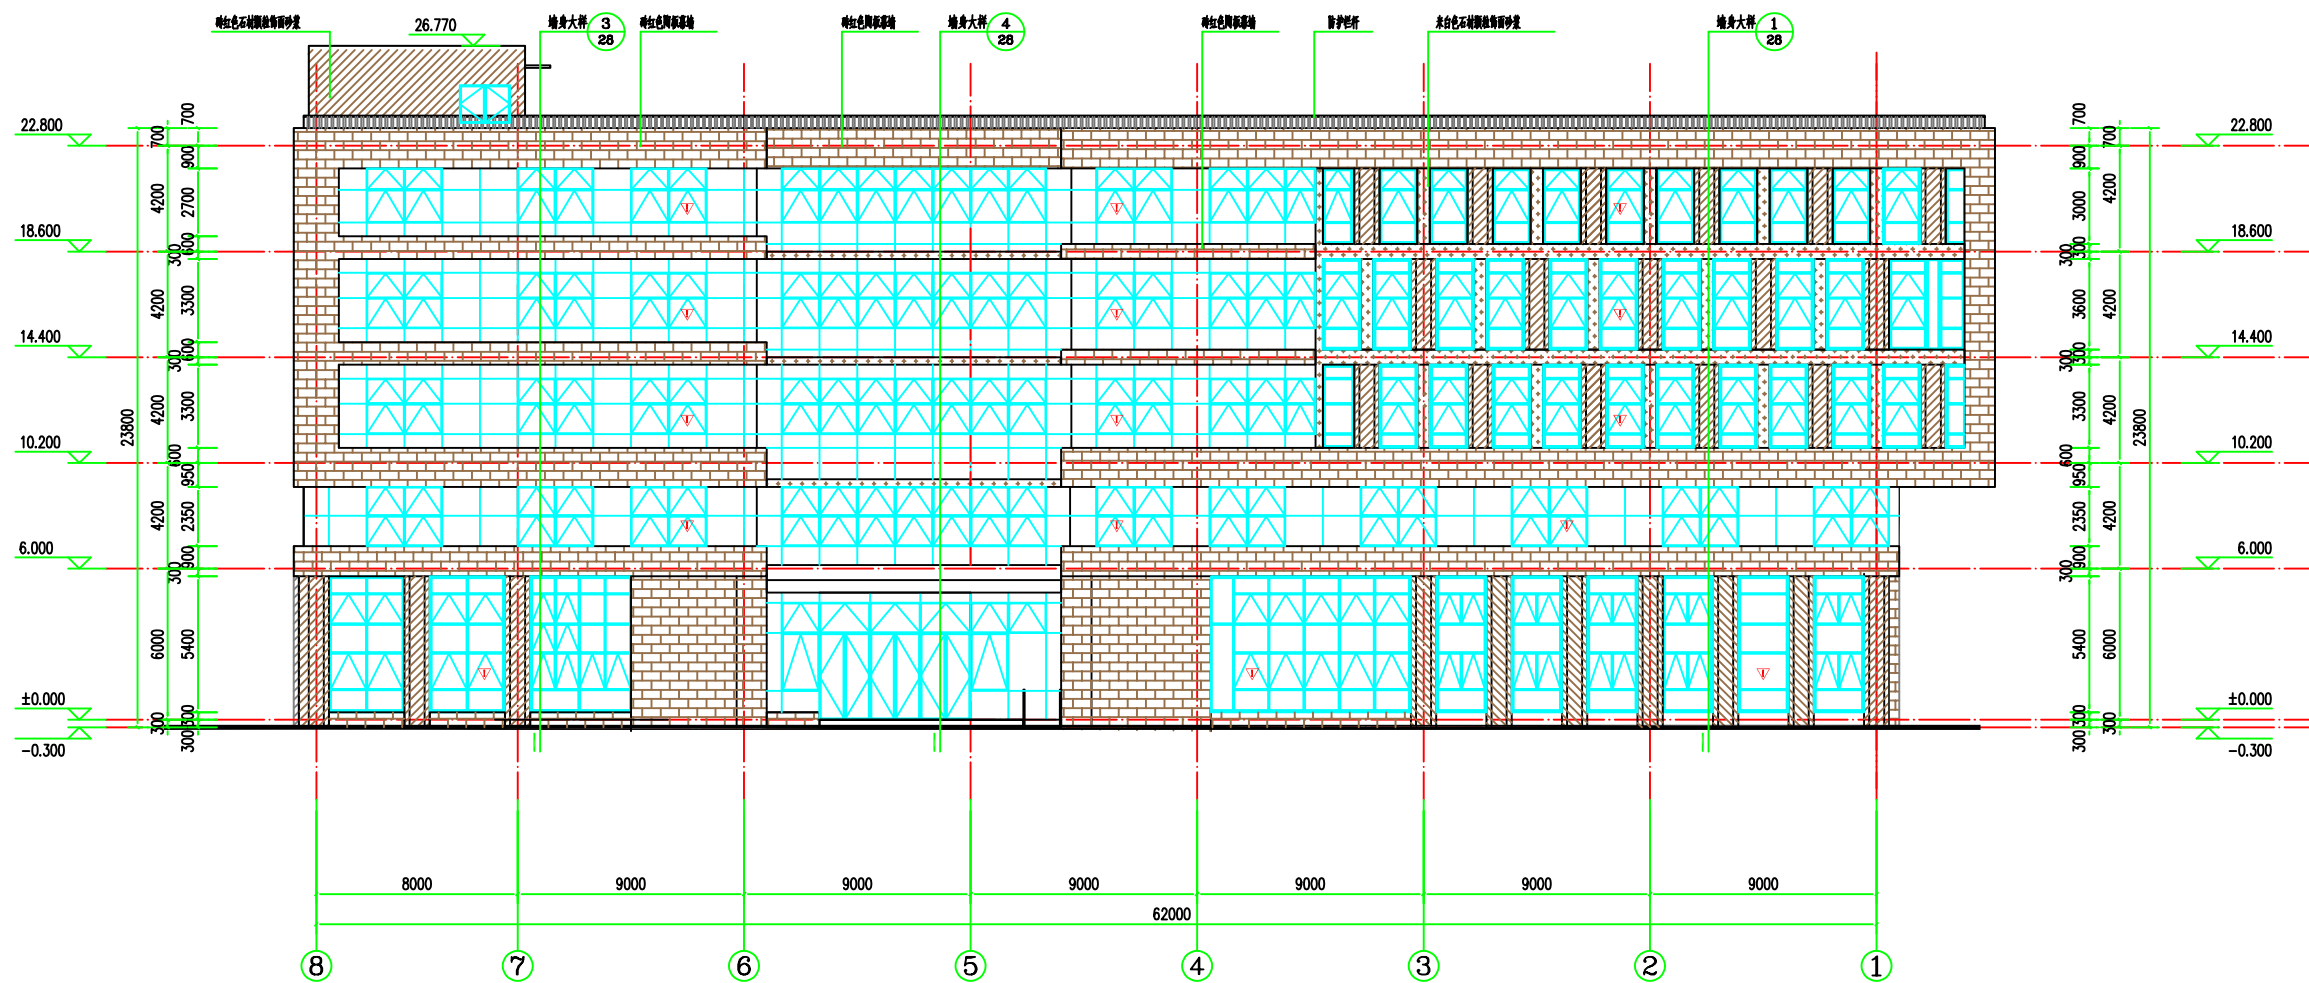

⑧~①轴立面图(北立面图) 1:150

注册建筑师、工程师章:

JIANGSU PROVINCE
ARCHITECTURAL DESIGN INSTITUTE CO., LTD.
江苏省建筑设计研究院
股份有限公司
(设计证书编号 A232002895)
(规划证书编号 自资规甲字 22320493)
(压力管道设计证书编号 TS1832058 - 2024)
中国 南京 建邺区 创意路 86 号

会 签 栏		
设 计	陈 斌	
绘 图	陈 斌	
专业负责人	陈 斌	
项目负责人	陈 斌	
方案设计人		
校 对	陈 斌	
审 核	陈 斌	
项 目 经 理	陈 斌	
批 准	王 晓 斌	
会 签 栏		
建 筑	电 气	
结 构	暖 通	
给 排 水	智 能	
委托单位	江苏省公共工程建设中心有限公司	
设计编号	2024-1001	设计阶段 施工图
项目名称	江苏航运职业技术学院产教融合实训基地项目	
子项目名称		
图纸内容	○ 立面图	
图 号 - 版本号	建筑-21-0	日期
图 形 码		

出图章章区