




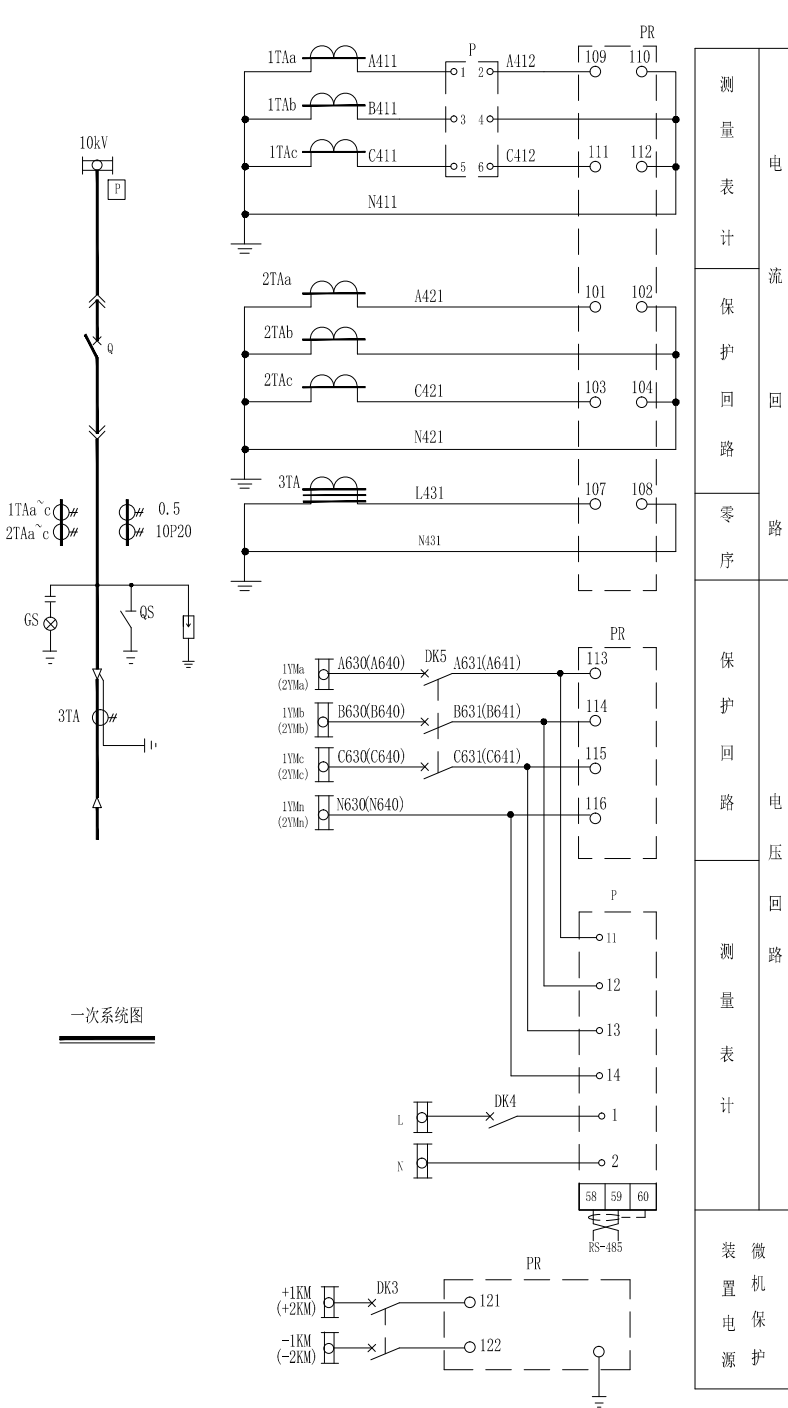


ZK			
接点	试验合闸	0	试验合闸
(X表示接通)	45°	0°	45°
1-2	×		
3-4			×

KK			
接点	本柜合闸	0	本柜分闸
(X表示接通)	45°	0°	45°
1-2	×		
3-4			×

注:1. 断路器操作机构接线中,取消防跳继电器,按本图接线。
2. 柜内照明,五防闭锁等回路由开关厂自行设计并选配元器件。

- 开关位置,手车位置和弹簧未储能信号为外接点输入信号,与控制回路断线,断路器事故跳闸信号一起的通信接口,输送到微机监控柜总控单元。
- 操作箱中的防跳继电器TBJ实现防止跳跃,机构箱内的防跳回路。
- 开关柜后门闭锁采用程序锁闭锁方式,由开关厂实施。
- 请初设时将负荷平均分配在三相小母线上。

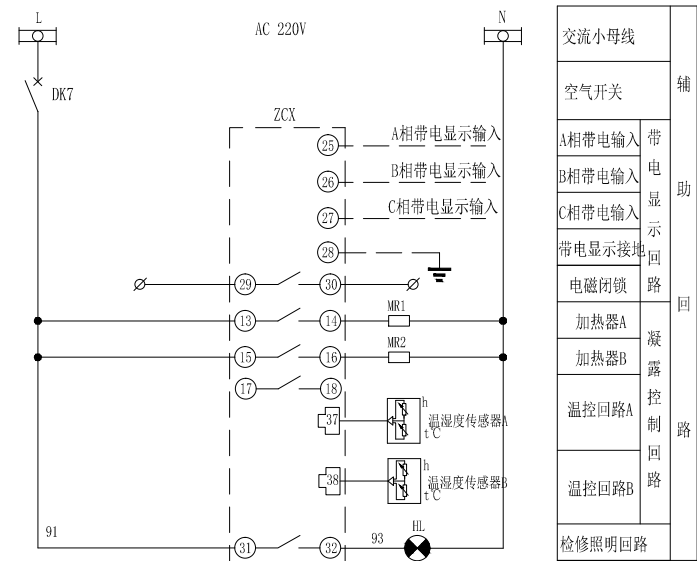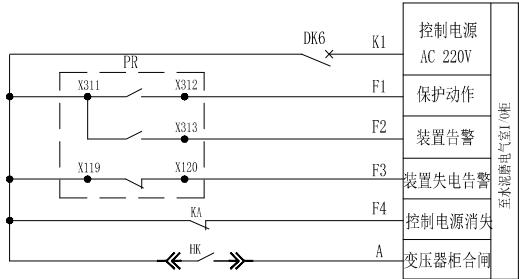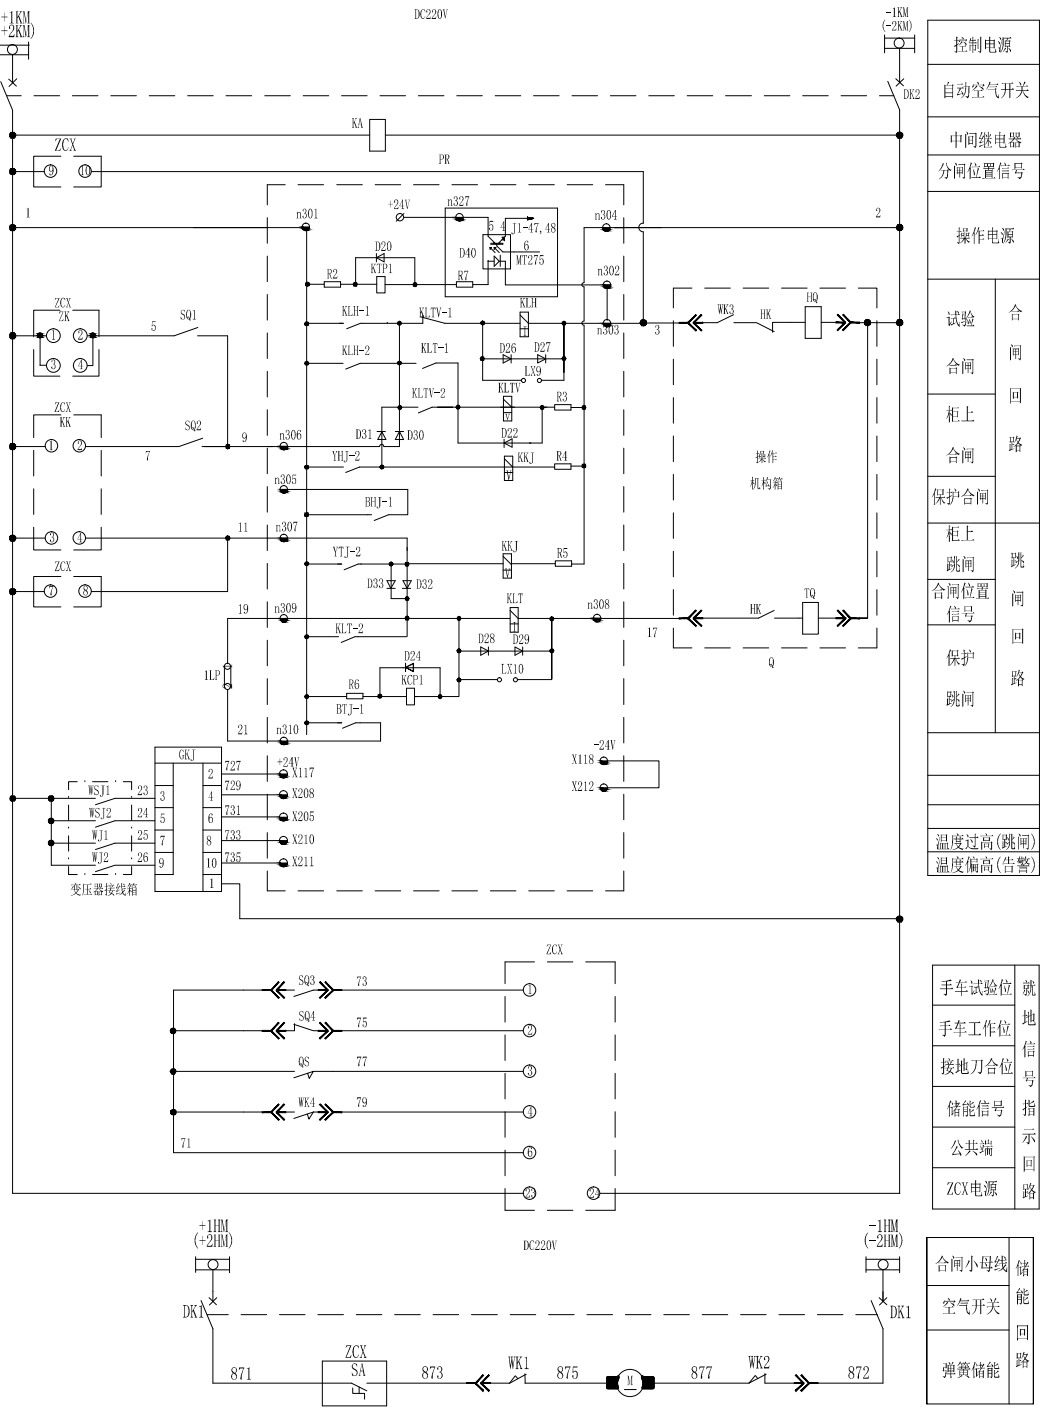

符 号	名 称	型 式	技术特性	数量	备 注
10kV 出线开关柜继电器小室面板设备					
1n	配变保护装置	微机保护		1	
LP		JY1-2		2	
HD, LD		AD11-25/40	AC220V	2	
10kV 出线开关柜内设备					
1~2ZKK	直流空气开关	GM32M-2300R/6A		2	开关制造厂配套
1K, 3K		C45N-1P/6A		2	开关制造厂配套
MD	照明灯	节能型AC220V9W		1	开关制造厂配套
1-2DJR		DJR-150W 220V		2	开关制造厂配套
DS	电磁锁			1	开关制造厂配套
EDI	开关综合状态指示仪			1	
3ZKK		C45N-3P/1A		1	开关制造厂配套

常州伊泰电力设计有限公司			10kV江苏省连云港市中级人民法院 配电			施工(设计阶段)
设计证书号:A232018615						
批 准	丁文彬	校 核	陈乾	10kV出线柜控制、保护、测量原理图		
审 核		设 计	丁妍妍			
会 签	张建华	制 图				
			日 期	2025.05	比 例	图 号 D0101-11