



- 80厚嵌草砖，孔内填黄土拌草子种子
- 30厚1：1黄土粗砂层
- 100厚1：6水泥豆石（无砂）大孔混凝土
- 300厚天然级配碎石
- 素土夯实

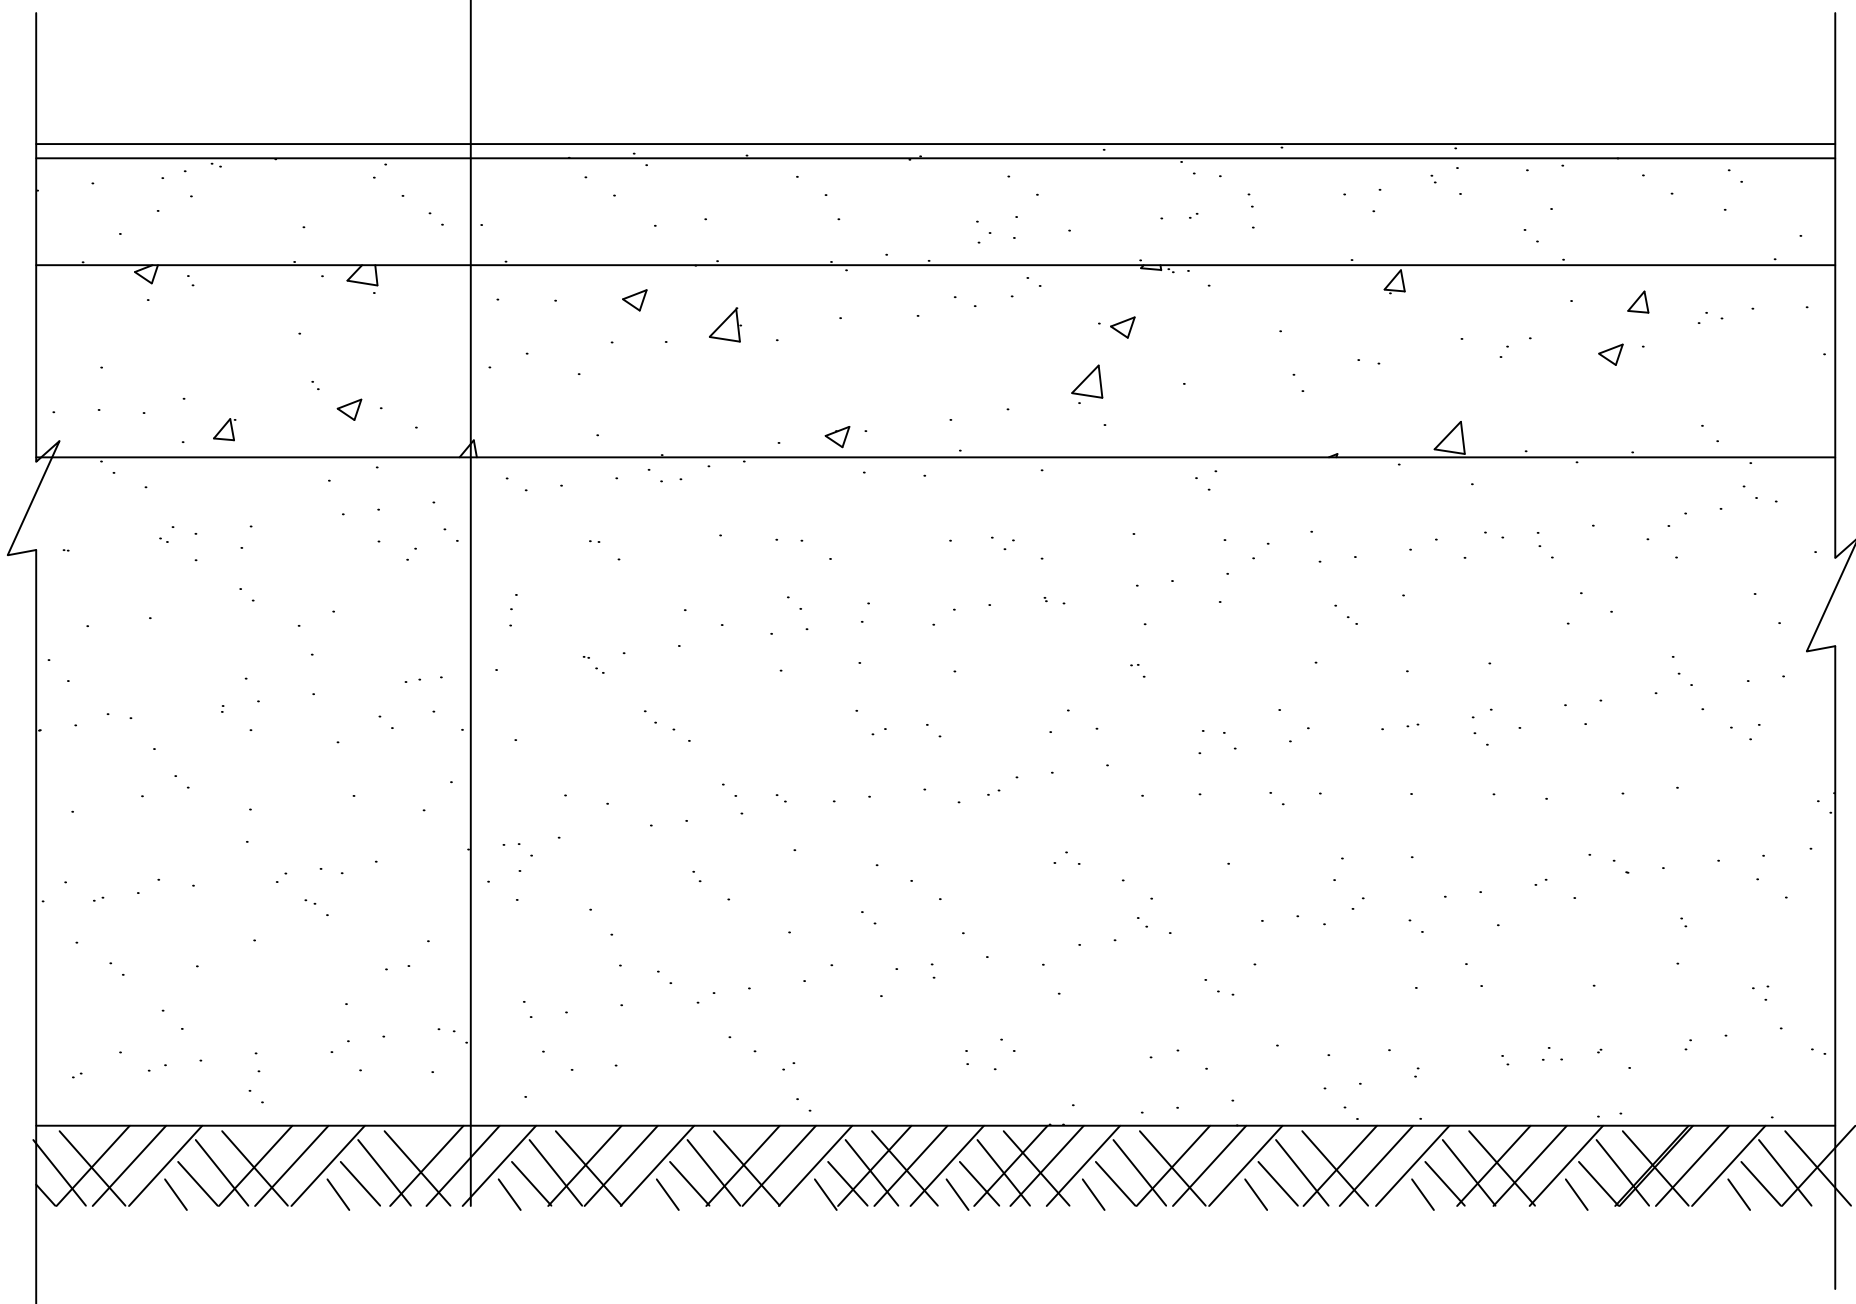

草坪砖断面图 1:10

- 100厚花岗岩石板
- 30厚1：3干硬性水泥砂浆
- 150厚C20混凝土
- 150厚碎石灌M2.5混合砂浆
- 150厚3：7灰土或200厚级配碎石
- 素土夯实，压实系数大于93%

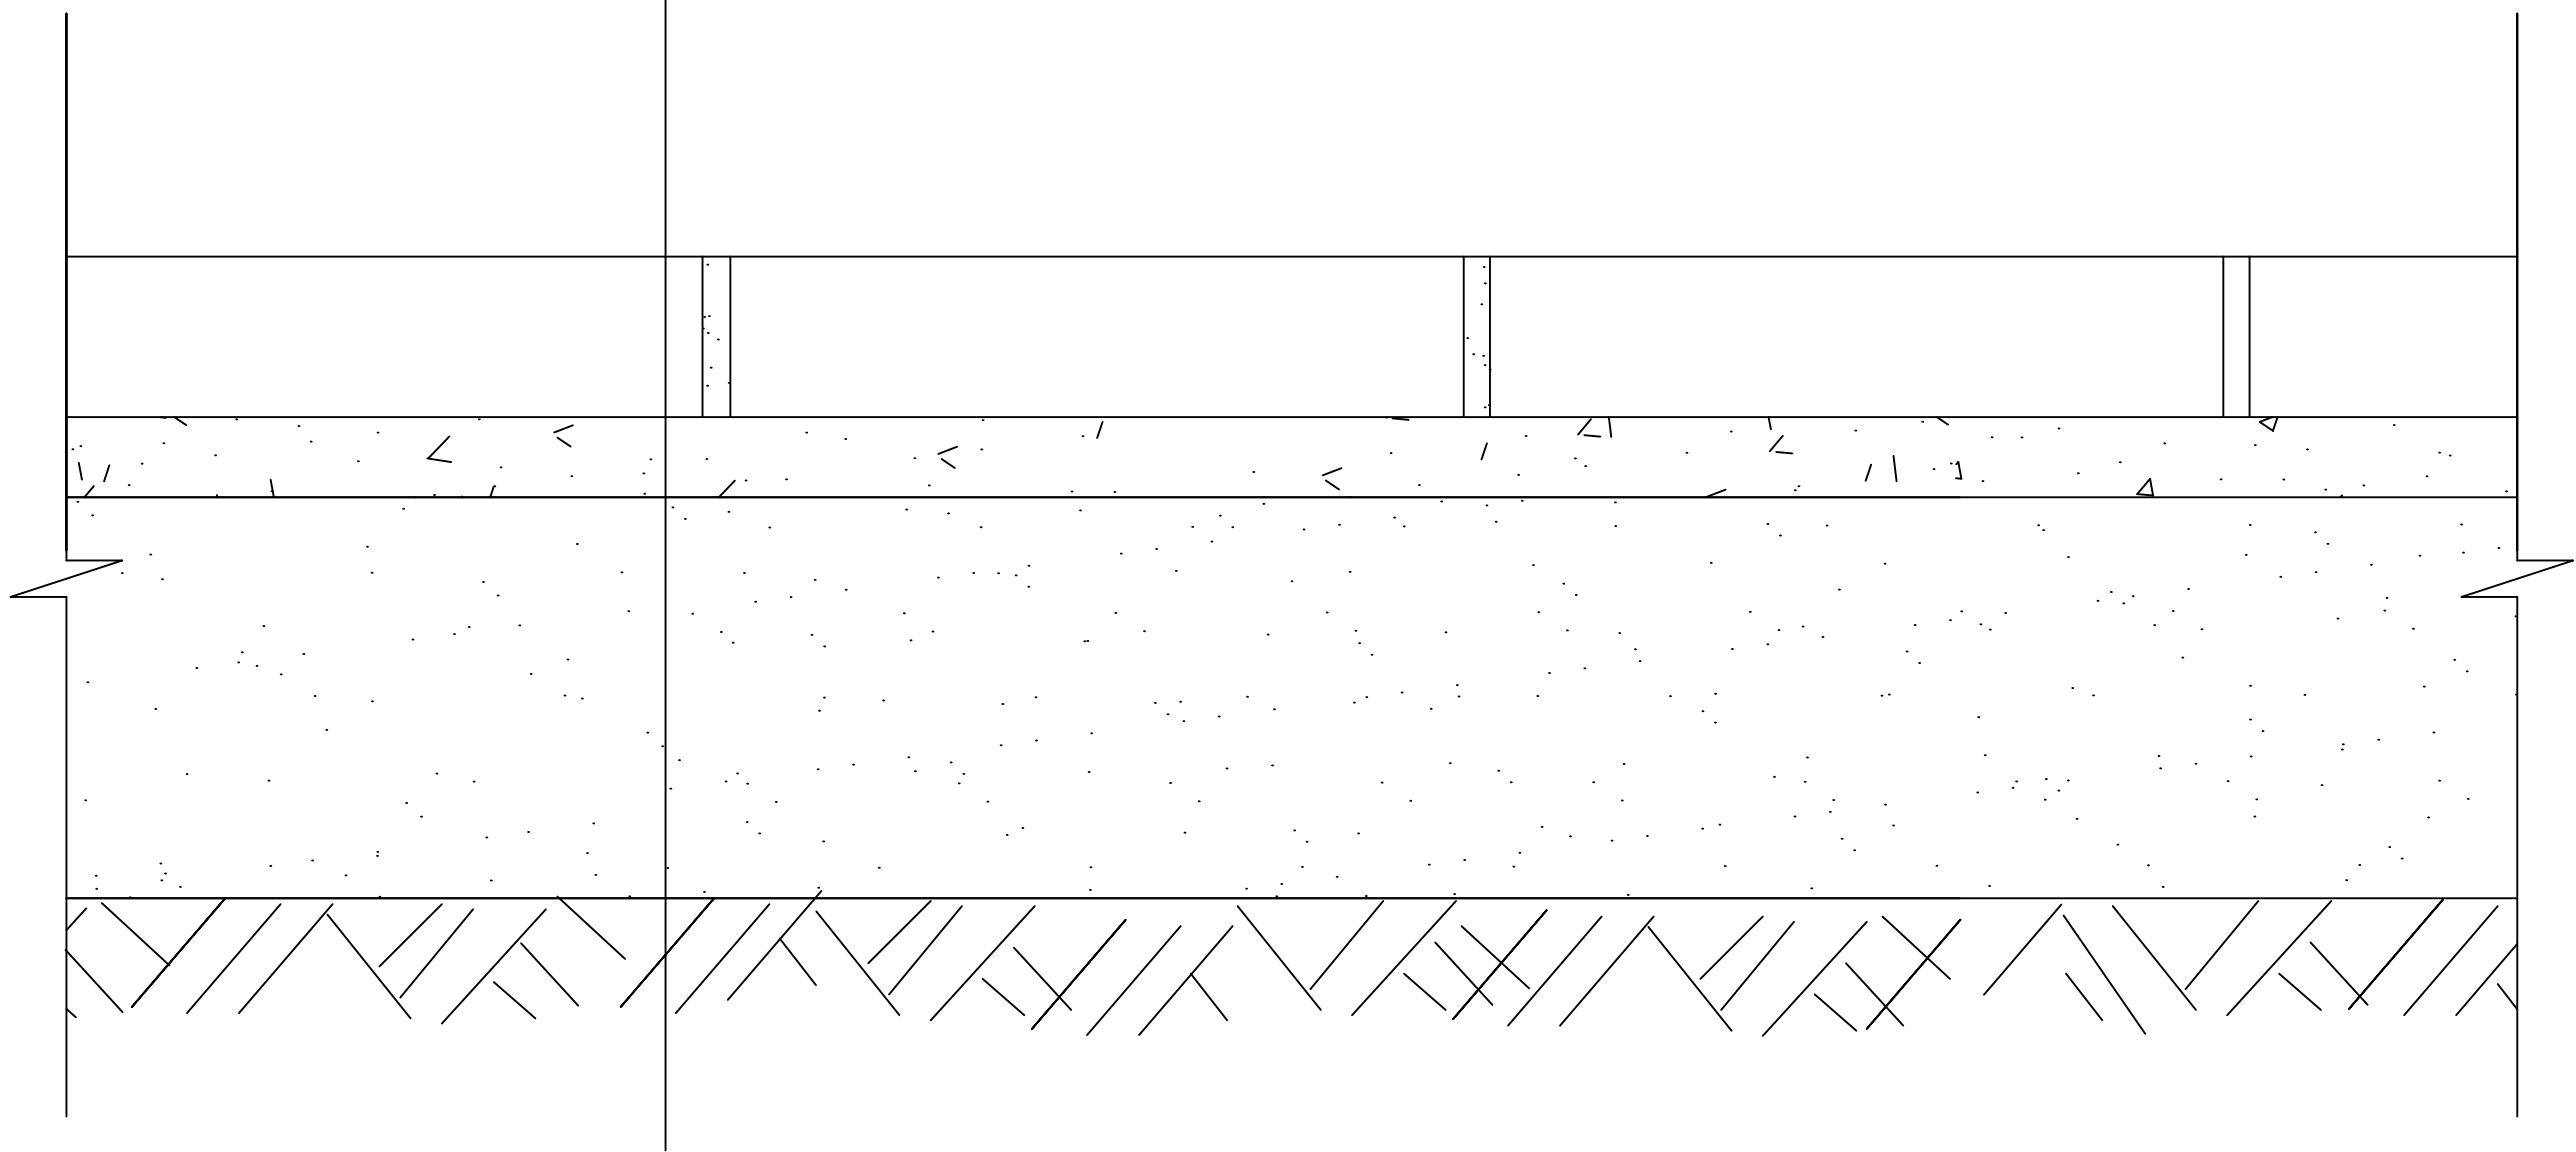

花岗岩铺装断面结构图 1:10

设计单位 DESIGN UNIT		
智诚建科 ZHI CHENG ARCH-TECH 智诚建科设计有限公司 ZHI CHENG ARCH-TECH DESIGN Co.,LTD 建筑工程甲级设计证书 A152007610 贵州省贵阳市白云区俊发城F4栋39楼 E-mail: zcarchtech@163.com 电话: 0851-88417568 邮编: 550000		
合作设计单位 CO-OPERATED WITH		
出图专用章 SHADCL PROJECT SEAL		
未加盖本公司出图专用章无效 INVALID NO THE SPECIAL SEAL		
注册执业章 REGISTERED SEAL		
建设单位 CLIENT		
项目名称 PROJECT TITLE		
子项名称 SUB TITLE		
图纸名称 DRAWING TITLE		
项目负责人 PROJECT DIRECTOR	郑 恒	郑恒
审定人 AUTHORIZED BY	王剑菲	王剑菲
专业负责人 DISCIPLINE RESPONSIBLE BY	杨 柳	杨柳
审核人 EXAMINED BY	王剑菲	王剑菲
校对人 CHECKED BY	李邦贵	李邦贵
设计人 DESIGNED BY	赵骥洲	赵骥洲
制图人 DRAWING BY	赵骥洲	赵骥洲
专业 SPECIALTY	建 筑	设计阶段 DESIGN STAGE
比例 SCALE	1:100	施工图
工程编号 PROJECT NO.		日期 DATE
规格 DWG. SIZE	A1	图号 DRAWING NO.
		版本 VERSION
		第一版