


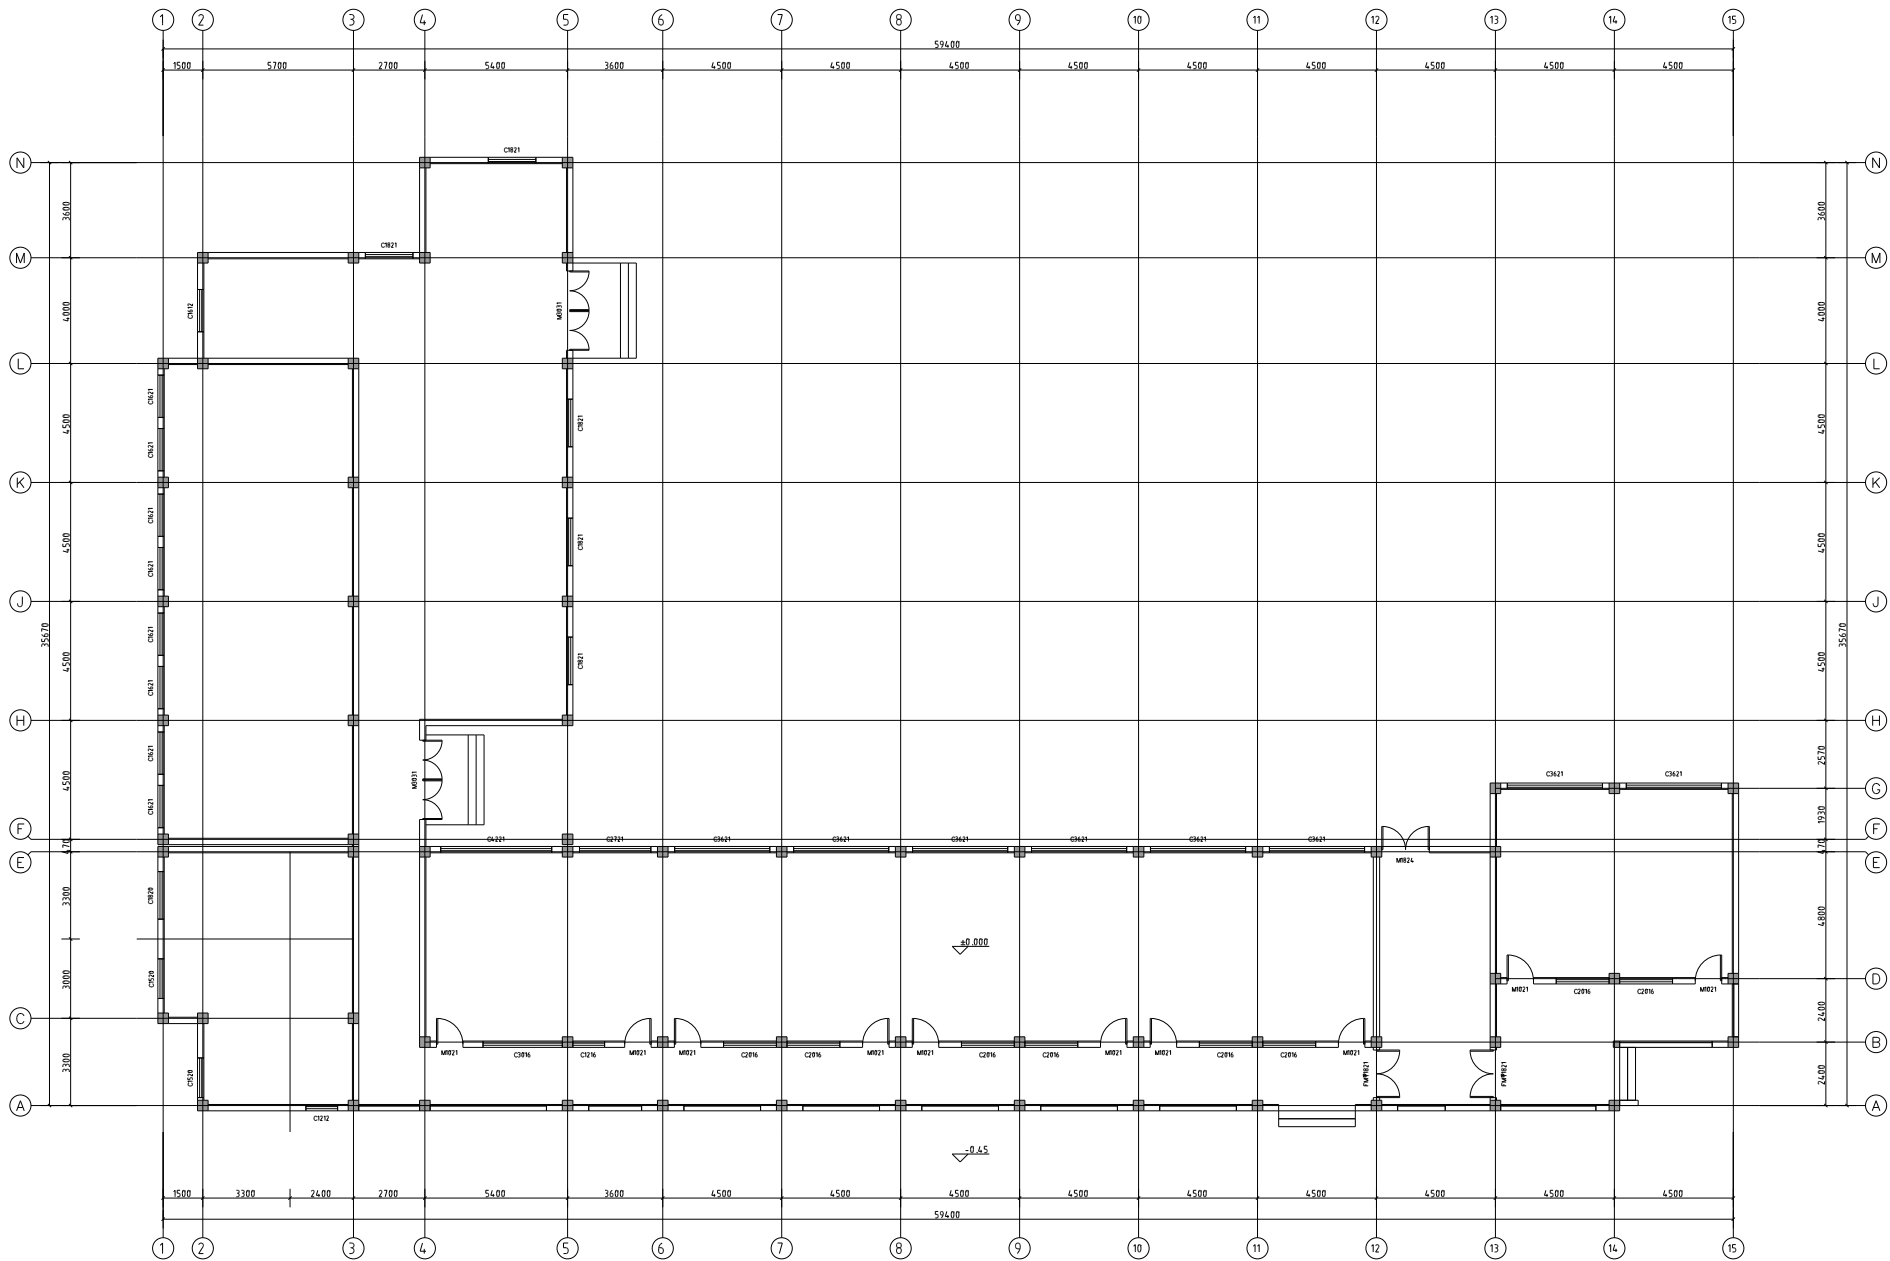


一层平面图 1:100



注意 Attention
All Measurements must be correct to dimensions
Do not scale drawings

设计单位

设计人

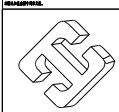

泰兴一建建设集团
有限公司
TAIXING YIJIAN JIANSHU KEJI YOUXIAN
YOUXIAN GONGSI

设计签字
SIGNATURE

项目负责人 PROJECT MANAGER	姓名	马可
专业负责人 SPECIALIST	姓名	马可
审核人 CHECKED BY	姓名	马可
审批人 APPROVED BY	姓名	马可

会 签


审核人 CHECKED	姓名	马可
审核人 CHECKED	姓名	马可
审核人 CHECKED	姓名	马可
审核人 CHECKED	姓名	马可

建设单位


项目名称
项目工程名称
外立面改造工程

图名
一层平面图


项目编号	25010
比例	1:100
绘图日期	2025.05
版本	第一版
分图编号	
设计阶段	施工图
专业	建筑
图号	JS-02

 

项目编号	25010
比例	1:100
出版日期	2025.05
版本	第一版
分册编号	
设计阶段	施工图
专业	建筑
图号	JS-03

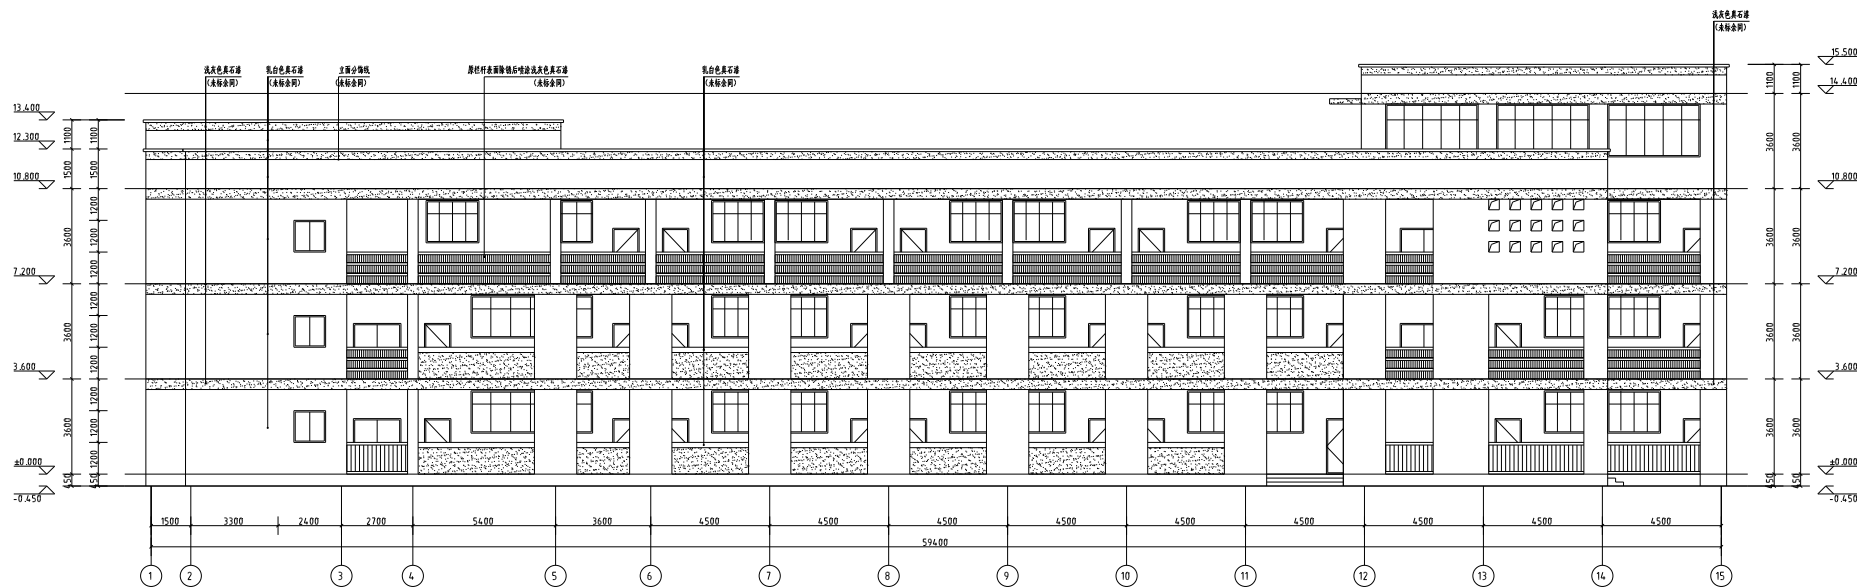

南立面图 1:100

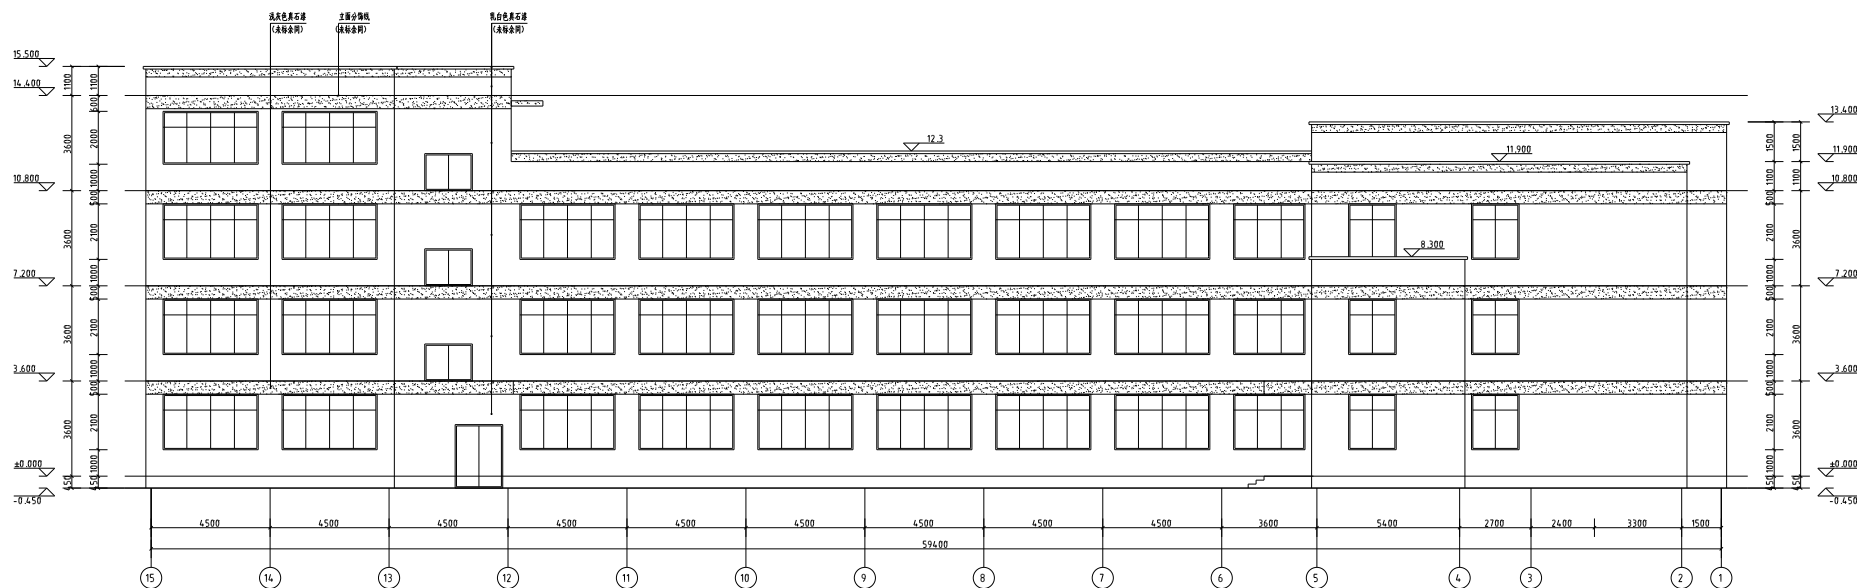


北立面图 1:100

注意 Attention
NOTES
All Measurements must be correct to absolute
Do not scale drawings

设计单位

设计人

设计人

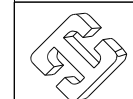

泰兴一建建设集团
有限公司

TAIXING YIJIAN CONSTRUCTION GROUP
YOURONGWANG

设计签字

SIGNATURE

设计人

设计人

