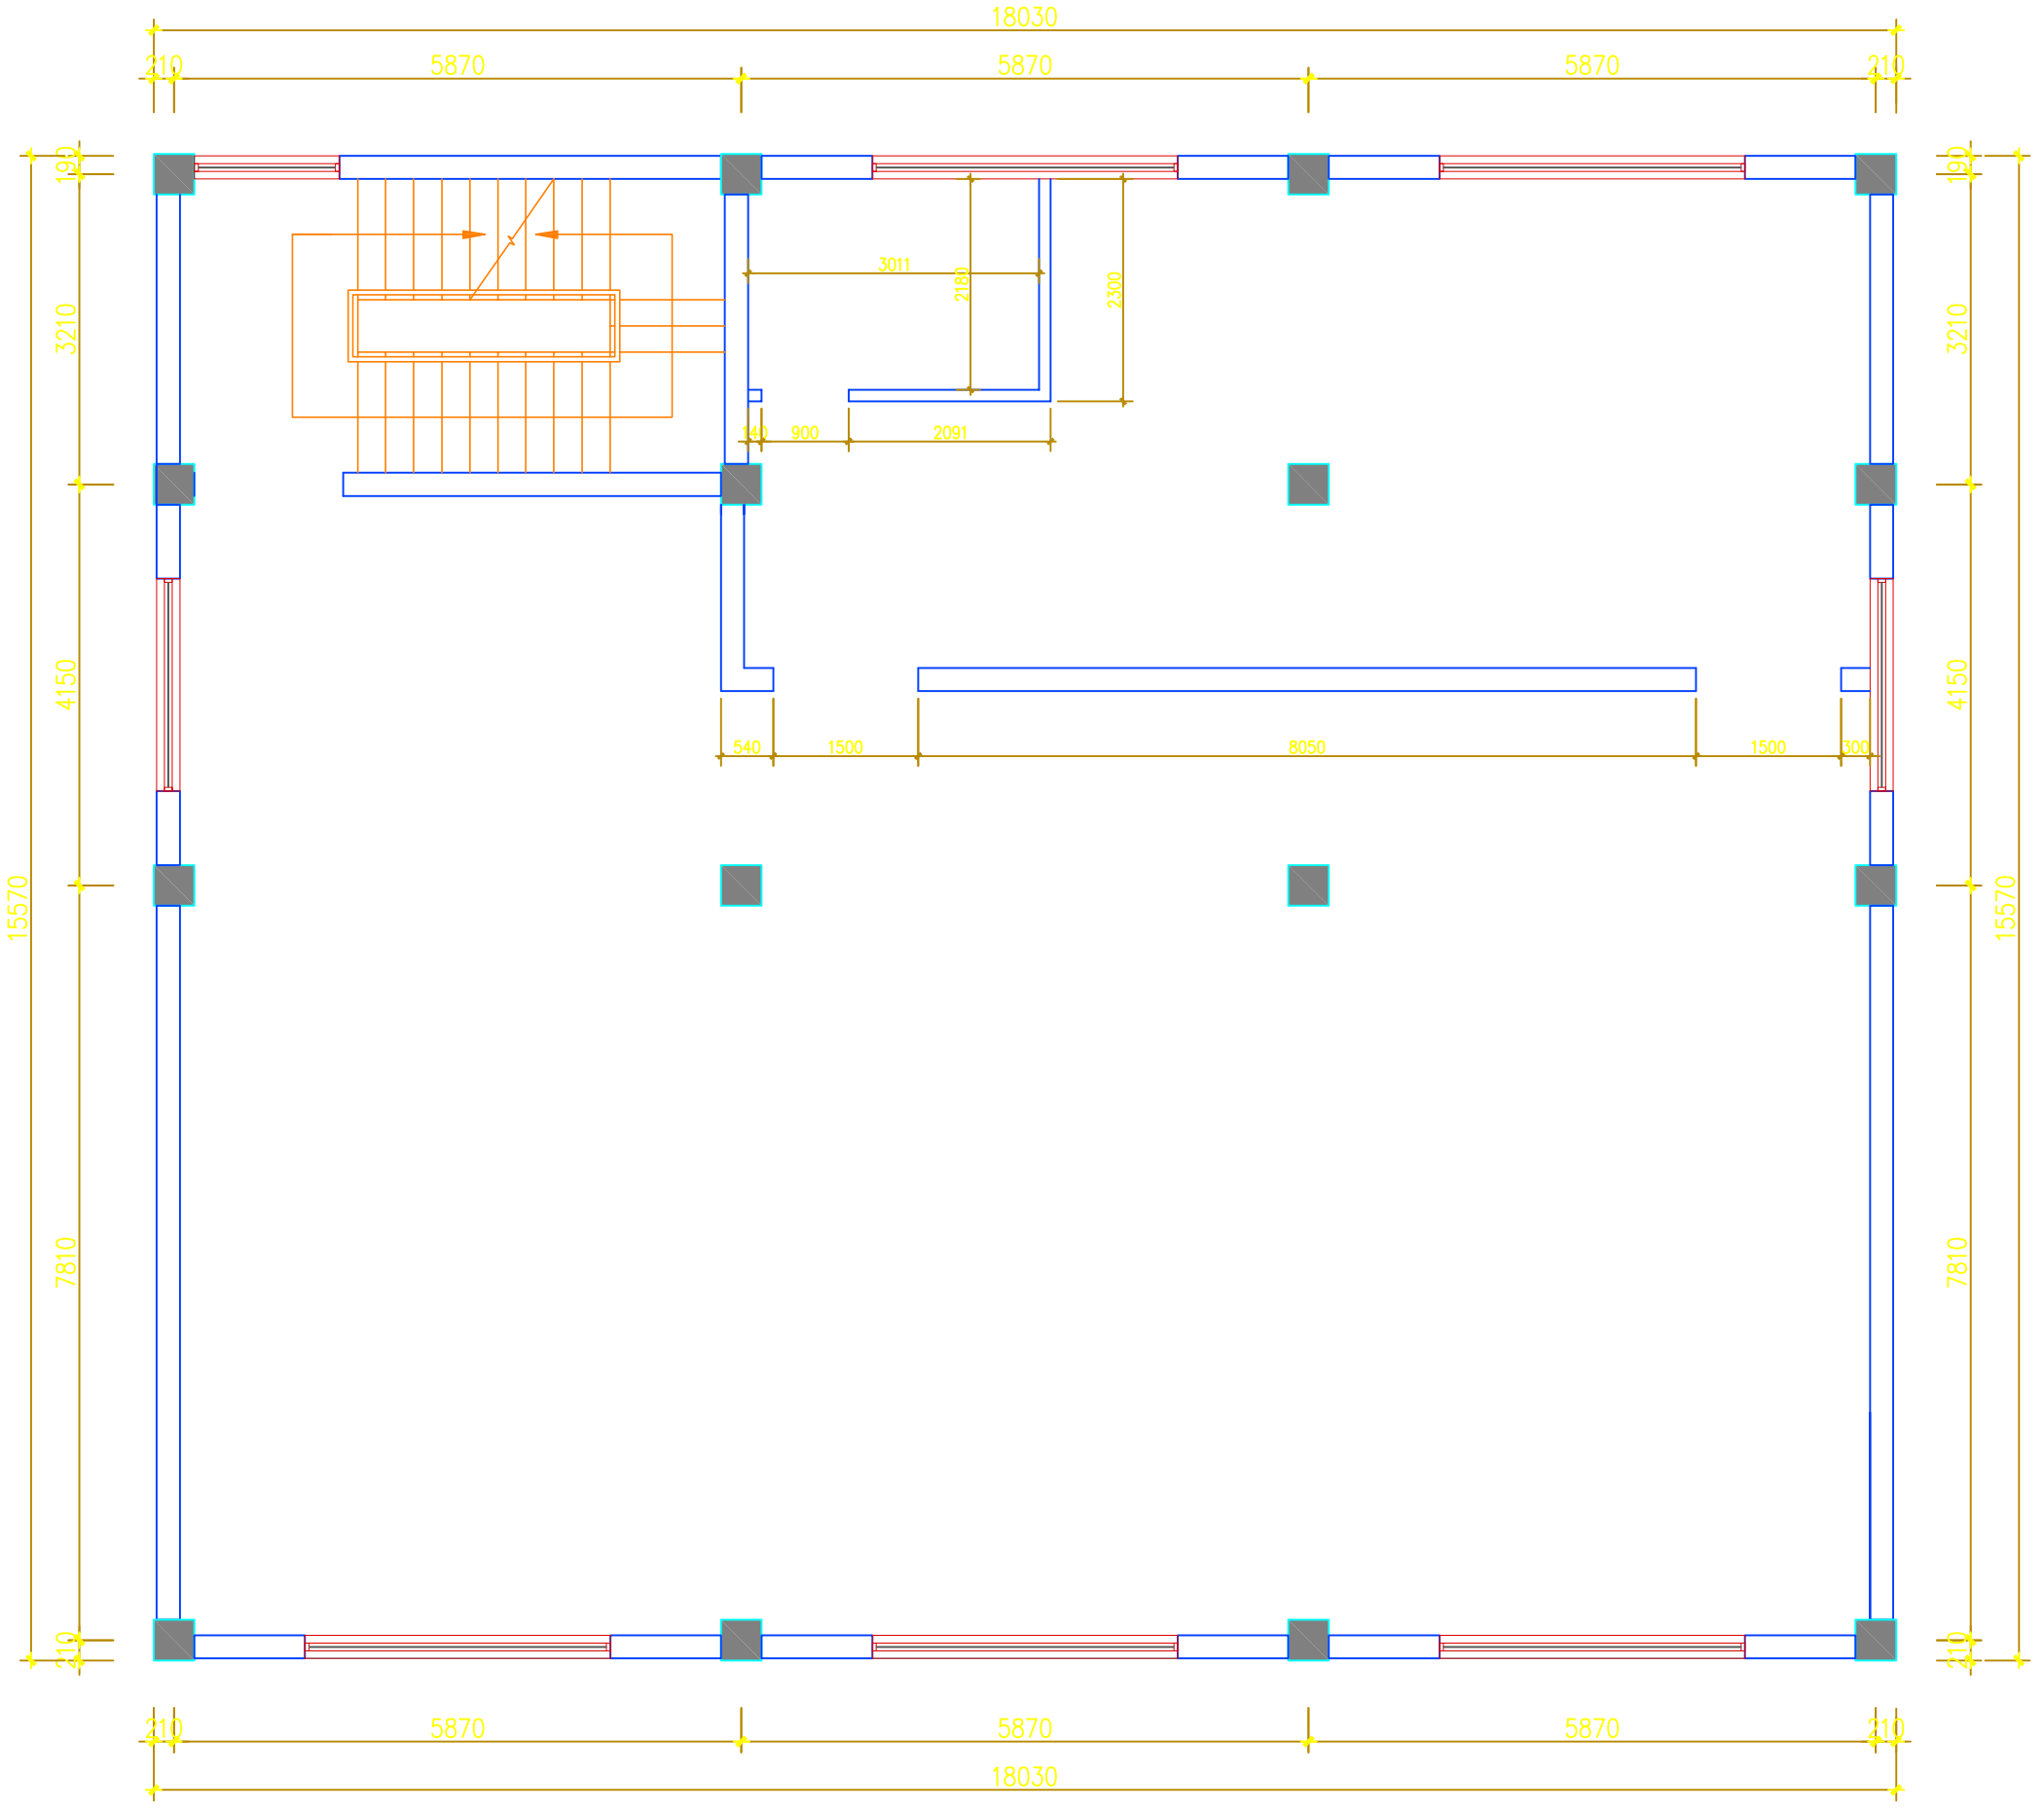

ARCHITECTURAL INFO. PLAN

二层间墙尺寸图 SCALE 1:75@A3

江苏光耀演艺装饰工程有限公司
Jiangsu guangyao acting decoration engineering co., ltd
Address：姜堰市人民中路293号
Tele : 0523-88270257
Fax : 0523-88270257 0523-89567588
HTTP : //www.gyjscn.com
E-mail:taizhougy@163.com

PROJECT NAME 工程名称
宣堡宾仪馆升级改造工程

REVISION NO 修改	DATE 日期
1	.

CHLEF DESIGNED BY. 设计负责
DESIGNED BY. 设计
CHECKED BY. 审核
DRAWN BY. 校对
SHEET TITLE 图名
食堂、宿舍楼
二层间隔尺寸图
SCALE. 比例
DATE. 日期
SPECIALTY. 专业 装饰
STATUS. 阶段 施工图
PROJECT NO. 项目编号
SHEET NO. 图纸编号 AR-02-A