




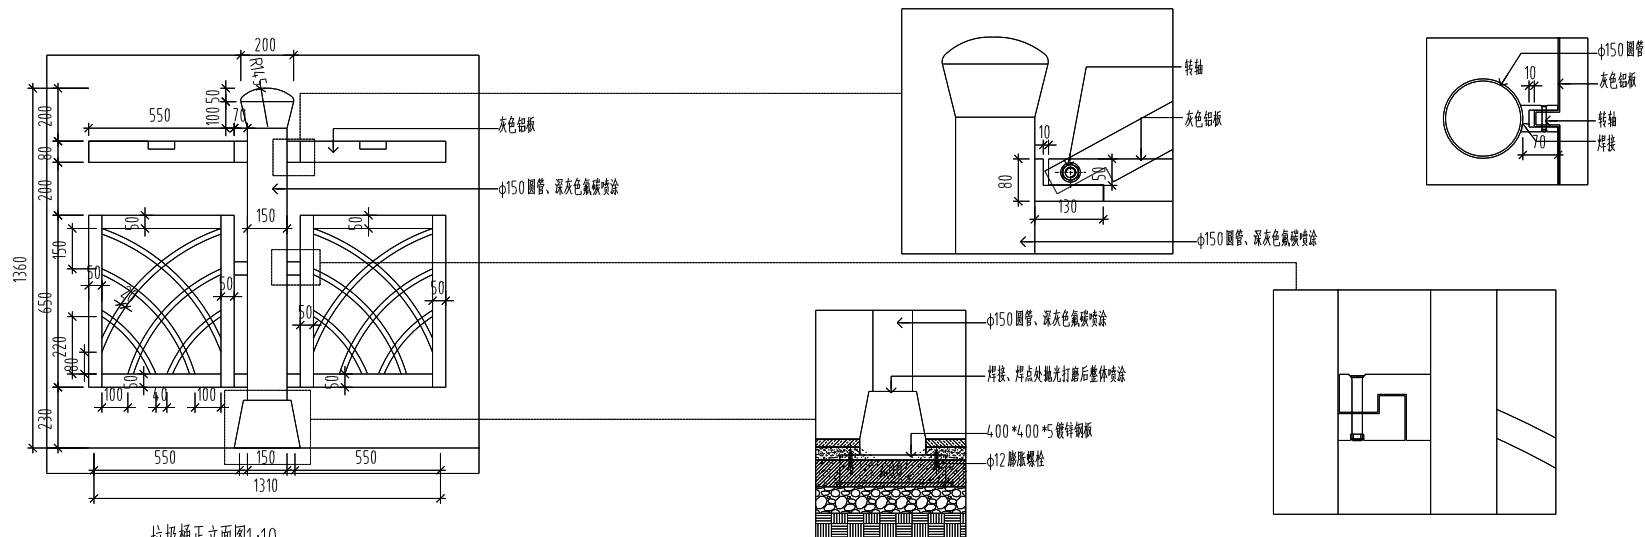

垃圾桶正立面图1:10

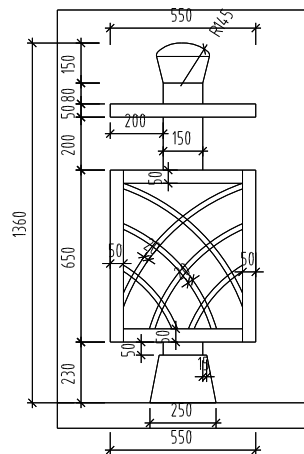

垃圾桶侧立面图1:10

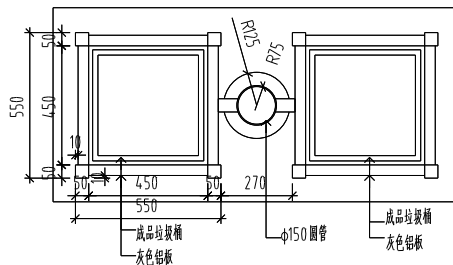

垃圾桶平面图1:10



附注:

- 1、本图尺寸以mm计。
- 2、安装方式及基础做法由厂家二次深化设计。

隆 渝 建 设 (四 川) 有 限 公 司	项目名称	环湖路道路提升改造工程	项目负责人	马向前	设计	增详远	审核	代智峰	图 别	交 通	版 本	施工图
	图 名	垃圾桶设计图	专业负责人	张 成	校 对	张 成			图 号	SIII-10	日 期	2023.3