


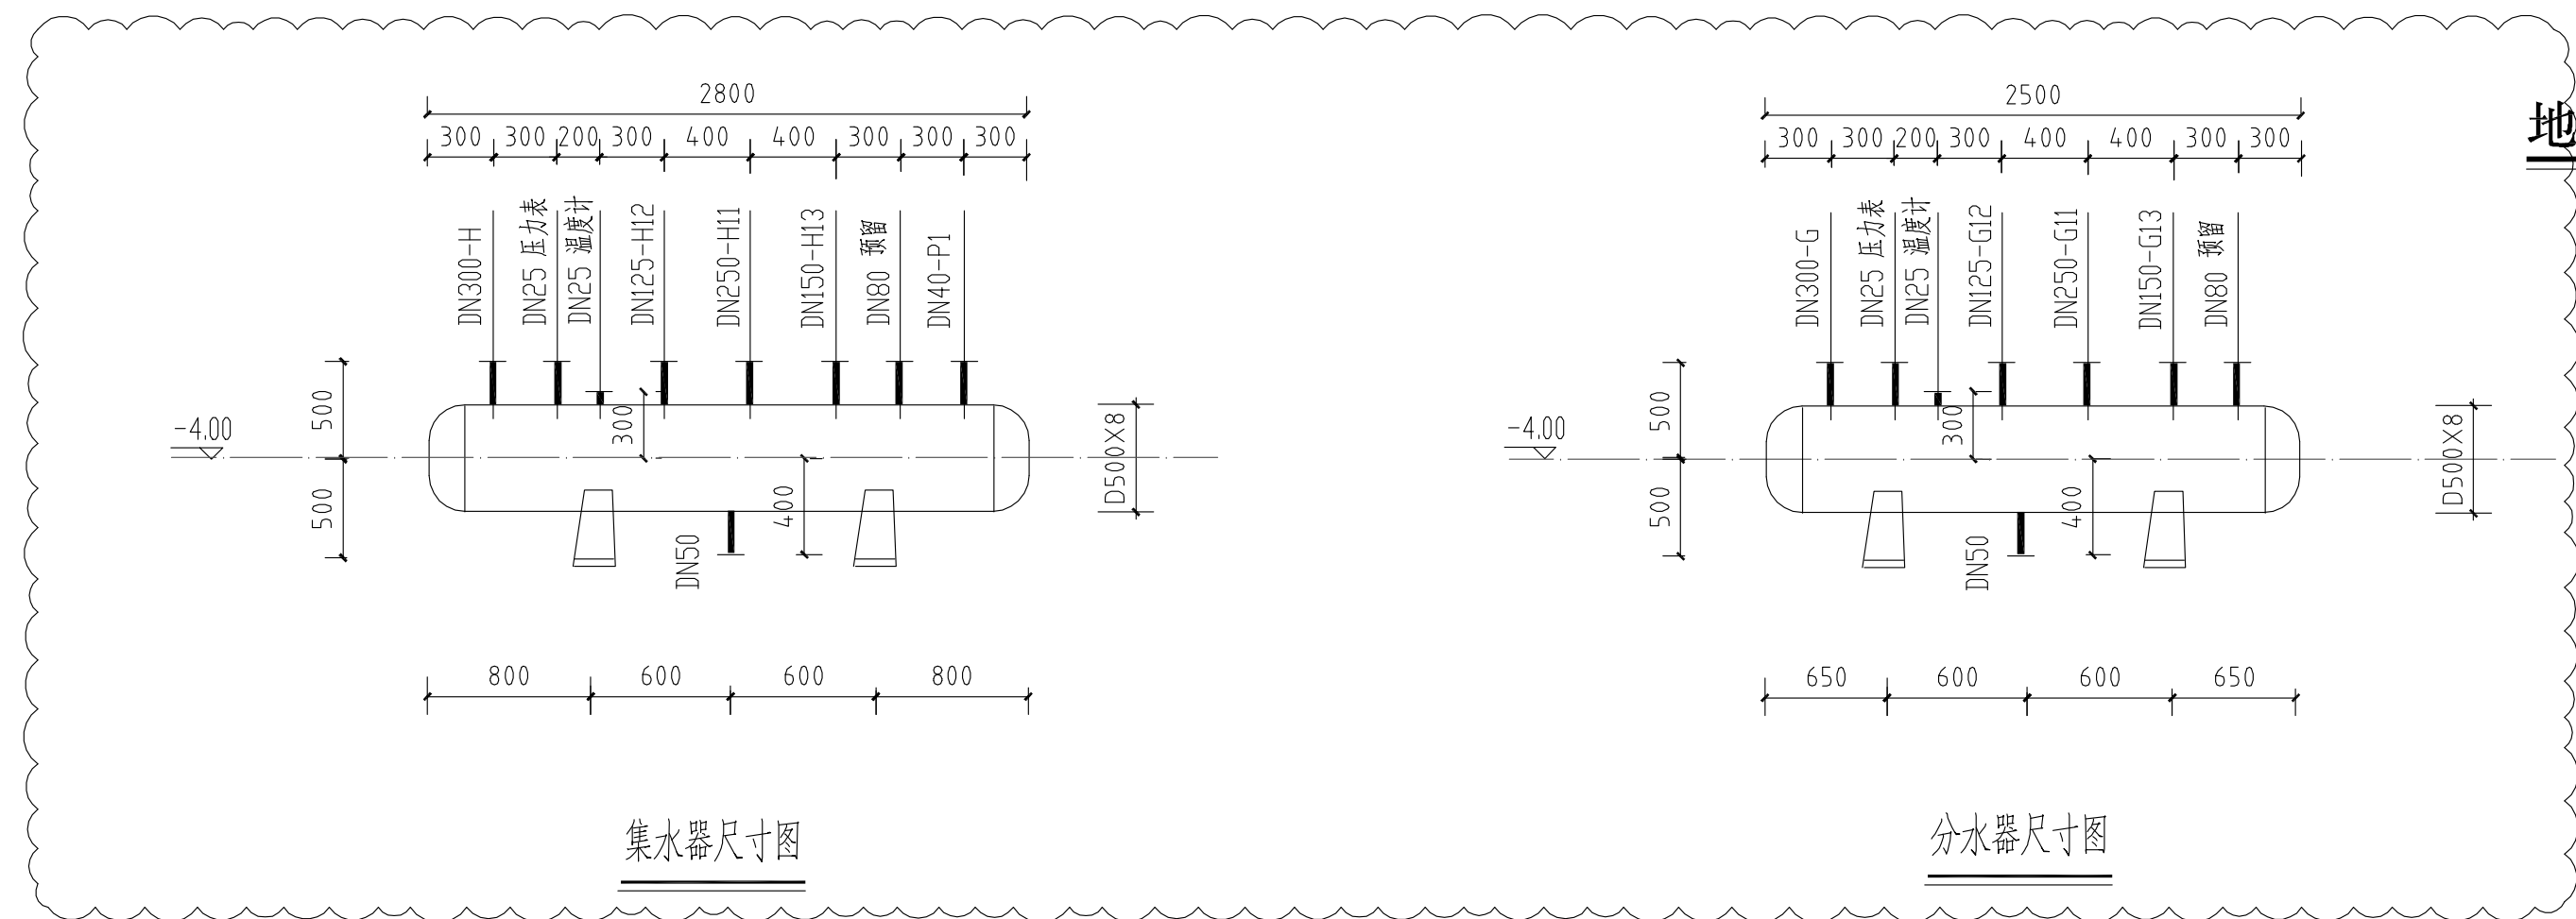

地下室空调布置图 1:150

本图凡未盖院印并未经过总工程师及项目负责人签字即无效。版权所有，不得翻制。违者必究。

THIS PRINT AND ITS COPYRIGHT ARE THE PROPERTY OF ARS GROUP.

本图第四、七轴间凡未盖注册建筑师或注册结构工程师专章均无效。