


扬州市邗江区甘泉街道2025年占补平衡土地复垦项目田块施工图 (F25K03018-02\F25K03018-03)

3596.200-40435.800

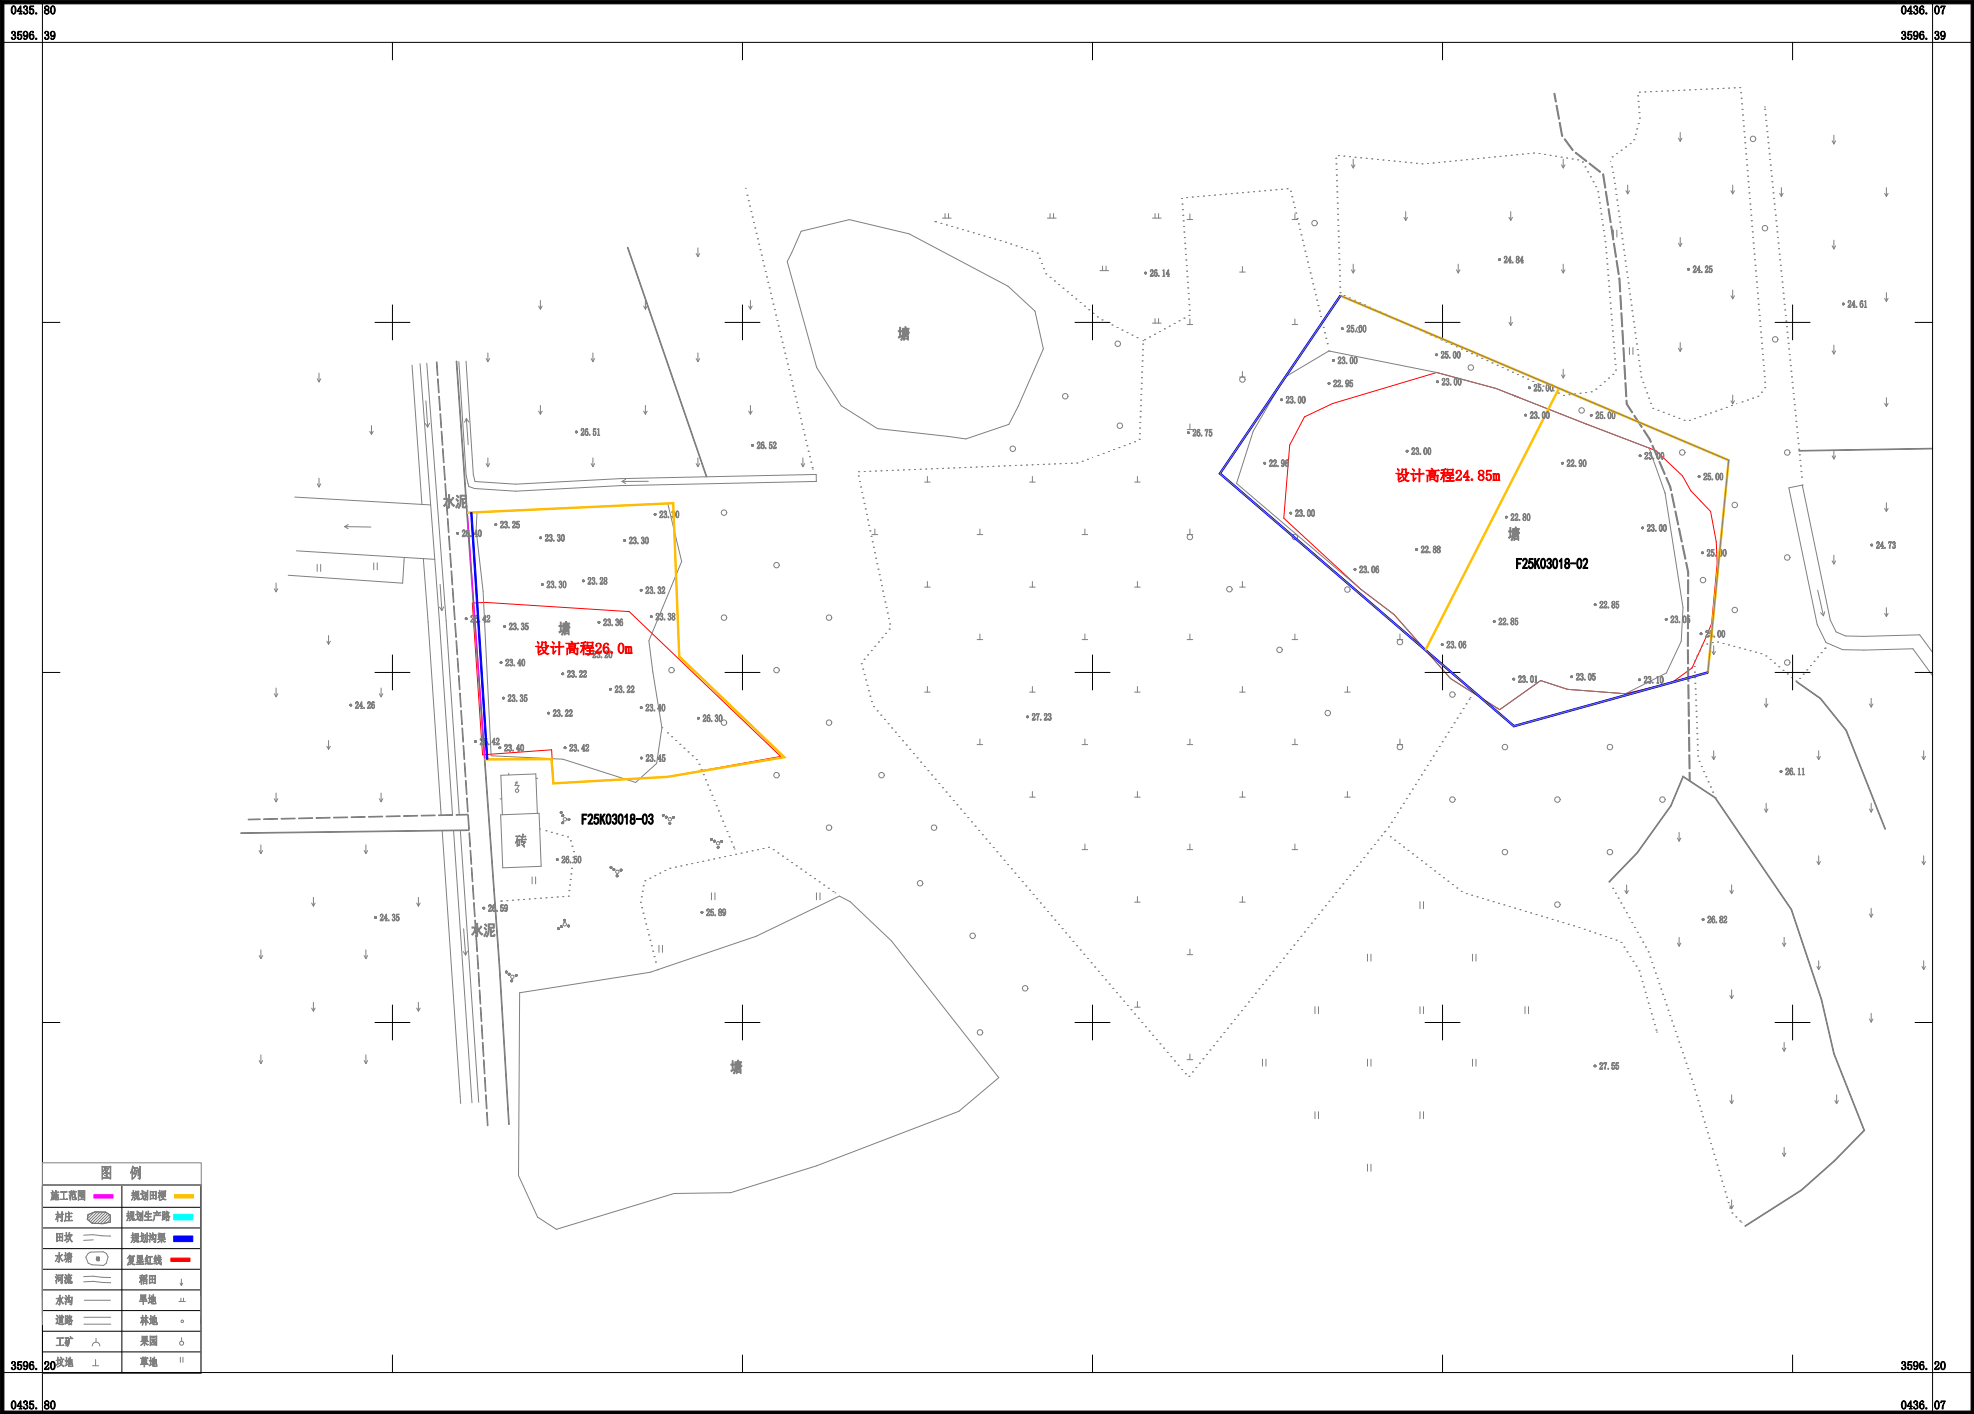

2000国家大地坐标系，3度分带，中央子午线120度。
1985国家高程基准，等高距1米。
GB/T20257.1-2017国家基本比例尺地形图图式第1部分：500 1: 1000 1: 2000地形图图式。
2025年9月20日制图。