



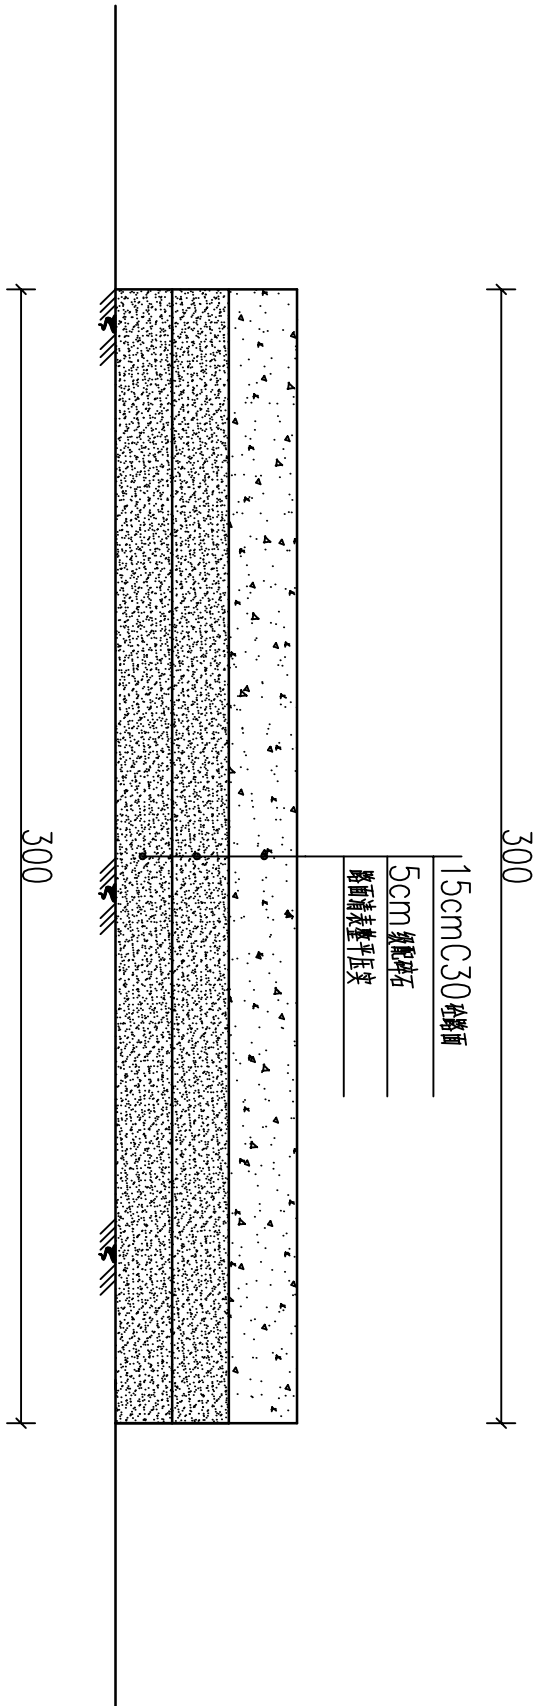

3.0m 宽混凝土路横断面图

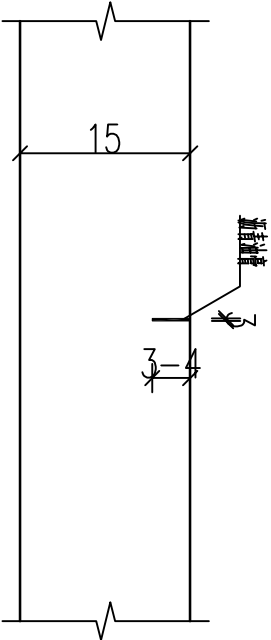

横路缩缝 1:10

- 说明:
- 图中尺寸均以cm计。
 - 横路缩缝每隔4~5米一道, 纵缝每200米一道, 横路施工时(做法同纵缝)的位置根据当日施工情况而定, 宜设在纵缝、错缝处, 在桥头桥梁或其他固定构造物处与其他道路相交处设置横路缩缝。
 - 本工程采用级配碎石。
 - 图中未尽事宜, 严格按照相关规范执行。

	审 定		项目编号	
	审 核		子 项	
	项目负责		专 业	
	专业负责		设计阶段	
	校 核		比 例	
图纸内容	设计		版 次	
	制 图		日 期	
	图 号			
3.0m道路设计图				

项目名称	项目负责
桃园镇2025年度村级公益事业一事一议财政奖补项目	