
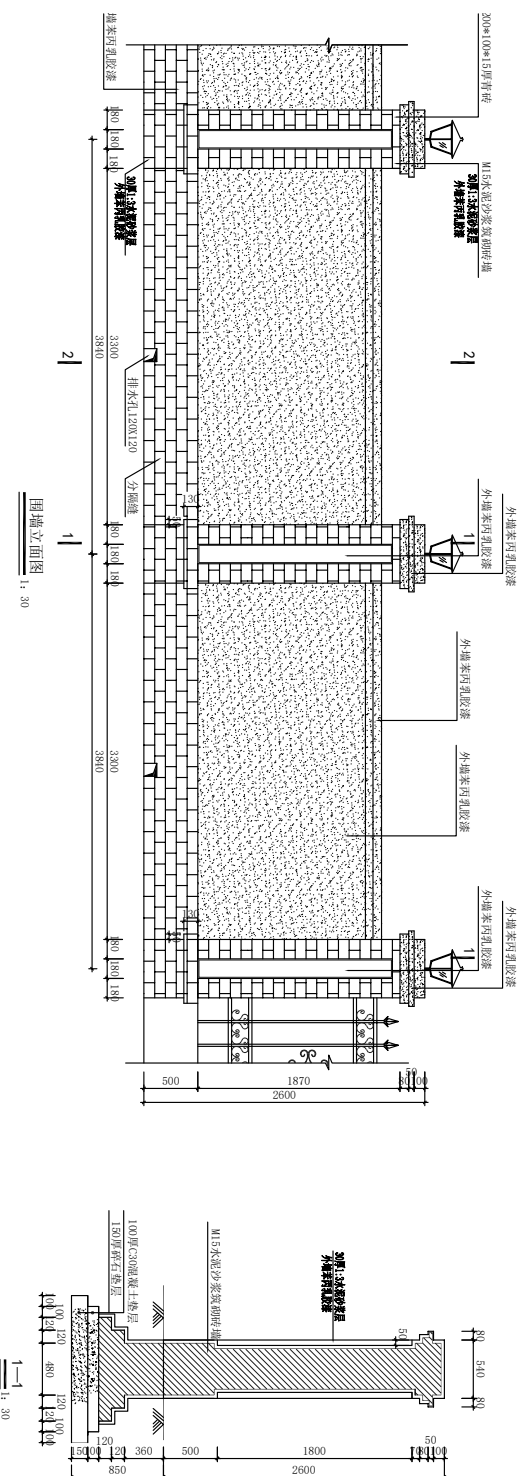
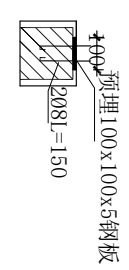
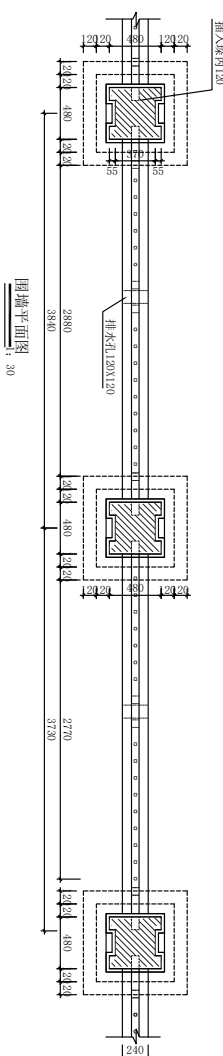


说明:

- 1、图中尺寸单位：高程以米计（相对高程，设计零点为场地地坪），其余均以毫米计。
- 2、材料等级：围墙墙体采用烧结粘土砖，M15水泥砂浆。
- 3、图中铁艺栏杆仅为示意，具体由甲方委托厂家设计安装。墙垛间距可根据现场情况合理调整。
- 4、材料土沉降缝16米设一处，回填土沉降缝12米设一处。

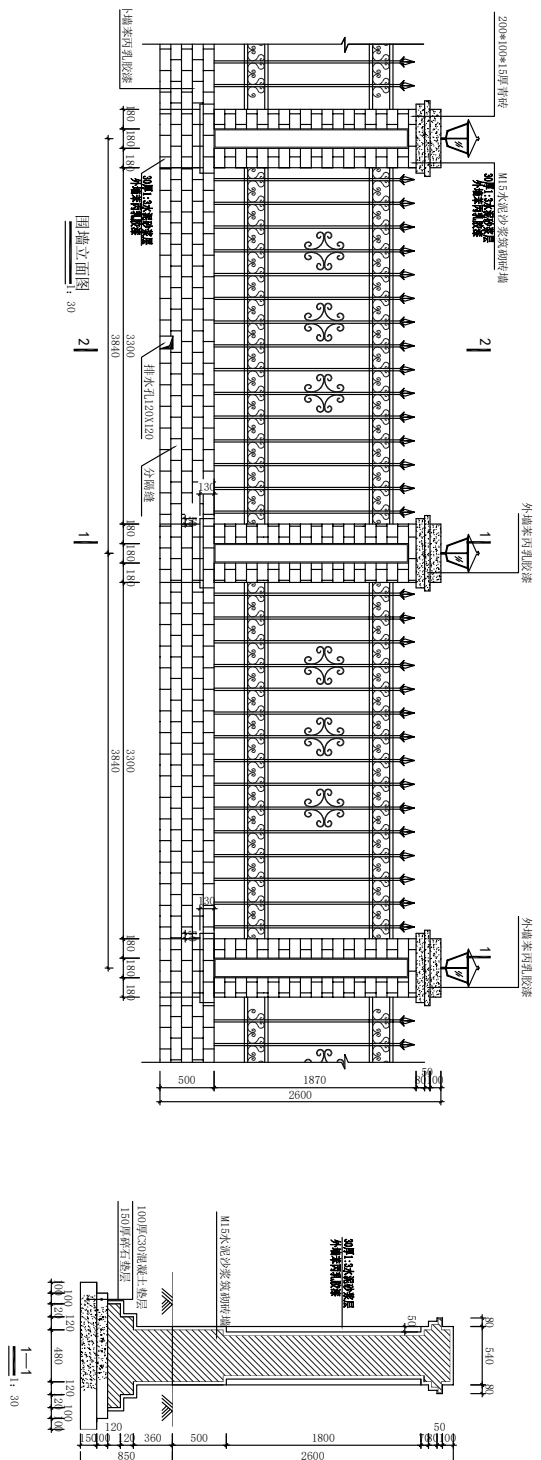

局部大样
1:15

说明:
1、图中尺寸单位: 高程以米计(相对高程,设计零点为场地地坪), 其余均以毫米计。
2、材料等级: 围墙墙体采用烧结粘土砖, M15水泥砂浆。
3、图中铁艺栏杆仅为示意, 具体由甲方委托厂家设计安装, 墙垛间距可根据现场情况合理调整。
4、材老土沉降缝16米设一处, 回填土沉降缝12米设一处。

刘山站铁艺围墙详图