



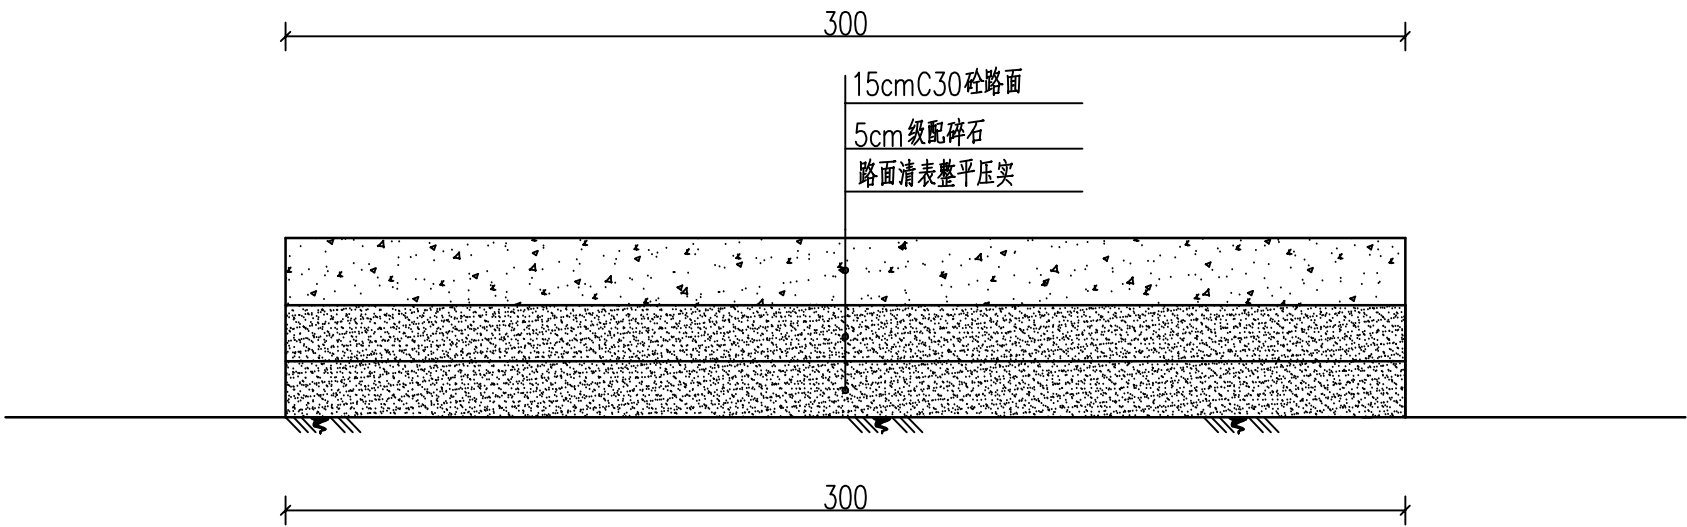

3.0m宽混凝土路横断面图

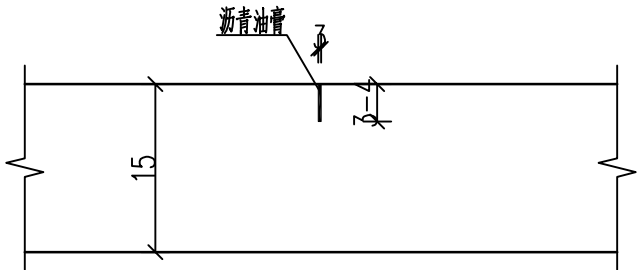


横向缩缝 1:10


说明：

- 图中尺寸均以cm计。
- 横向缩缝每隔4~5米一道，胀缝每200米设一道，横向施工缝(做法同胀缝)的位置根据当日施工情况而定，宜设在胀缝、缩缝处，在临近桥梁或其他固定构造物处与其他道路相交处设置横向胀缝。
- 本工程采用级配碎石。
- 图中未尽事宜，严格按照相关规范执行。

	审 定		项目编号	
	审 核		子 项	
	项目负责		专 业	
项目名称 姚集镇2025年度村级公益事业一事一议财政奖补项目	专业负责		设计阶段	
	校 核		比 例	
图纸内容 3.0m道路设计图	设 计		版 次	
	制 图		日 期	
	图 号			

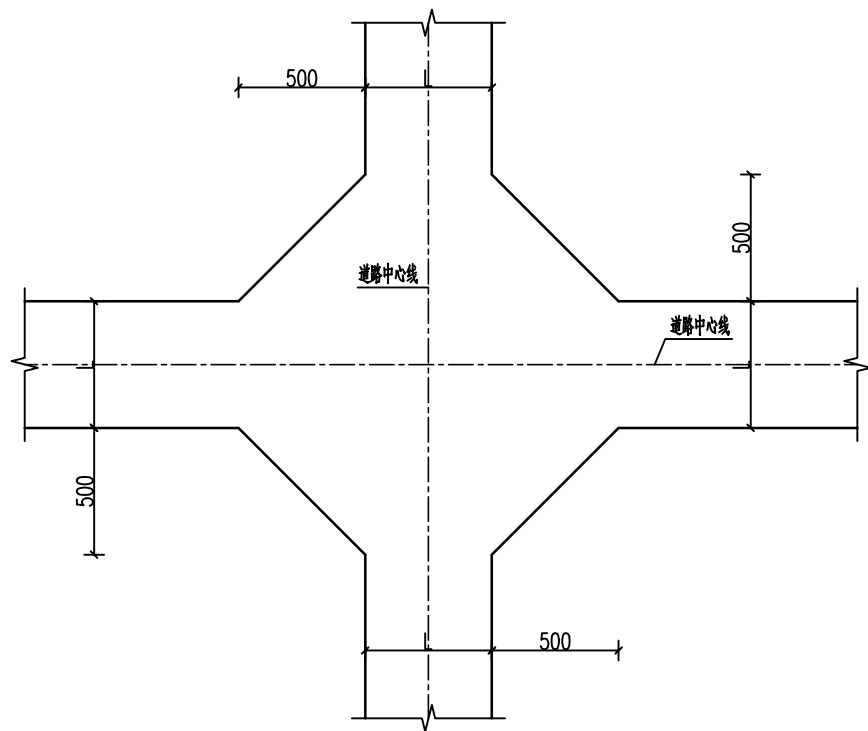

十字交叉口平面布置

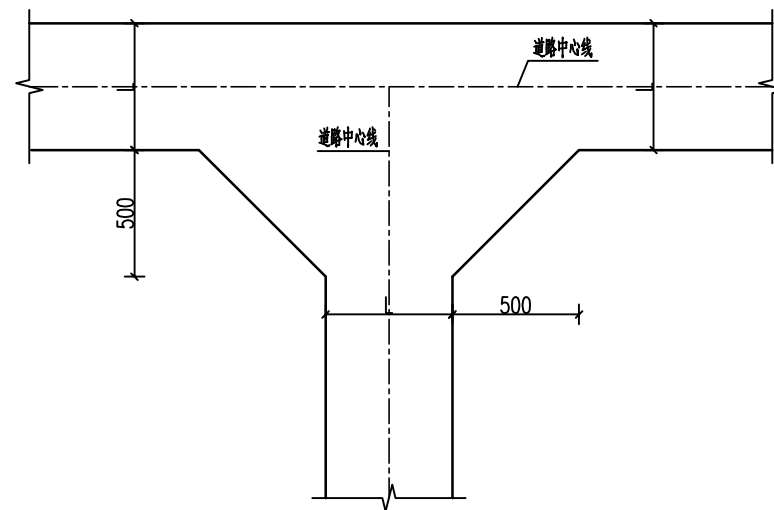

丁字交叉口平面布置

- 说明：
- 1、图中尺寸均以cm计。
 - 2、砼强度等级：C30。
 - 3、图中未尽事宜按有关规范执行。

	审 定		项目编号	
	审 核		子 项	
	项目负责		专 业	
项目名称 姚集镇2025年度村级公益事业一事一议财政奖补项目	专业负责		设计阶段	
	校 核		比 例	
	设 计		版 次	
图纸内容 道路交叉口、丁字口设计图	制 图		日 期	
	图 号			