


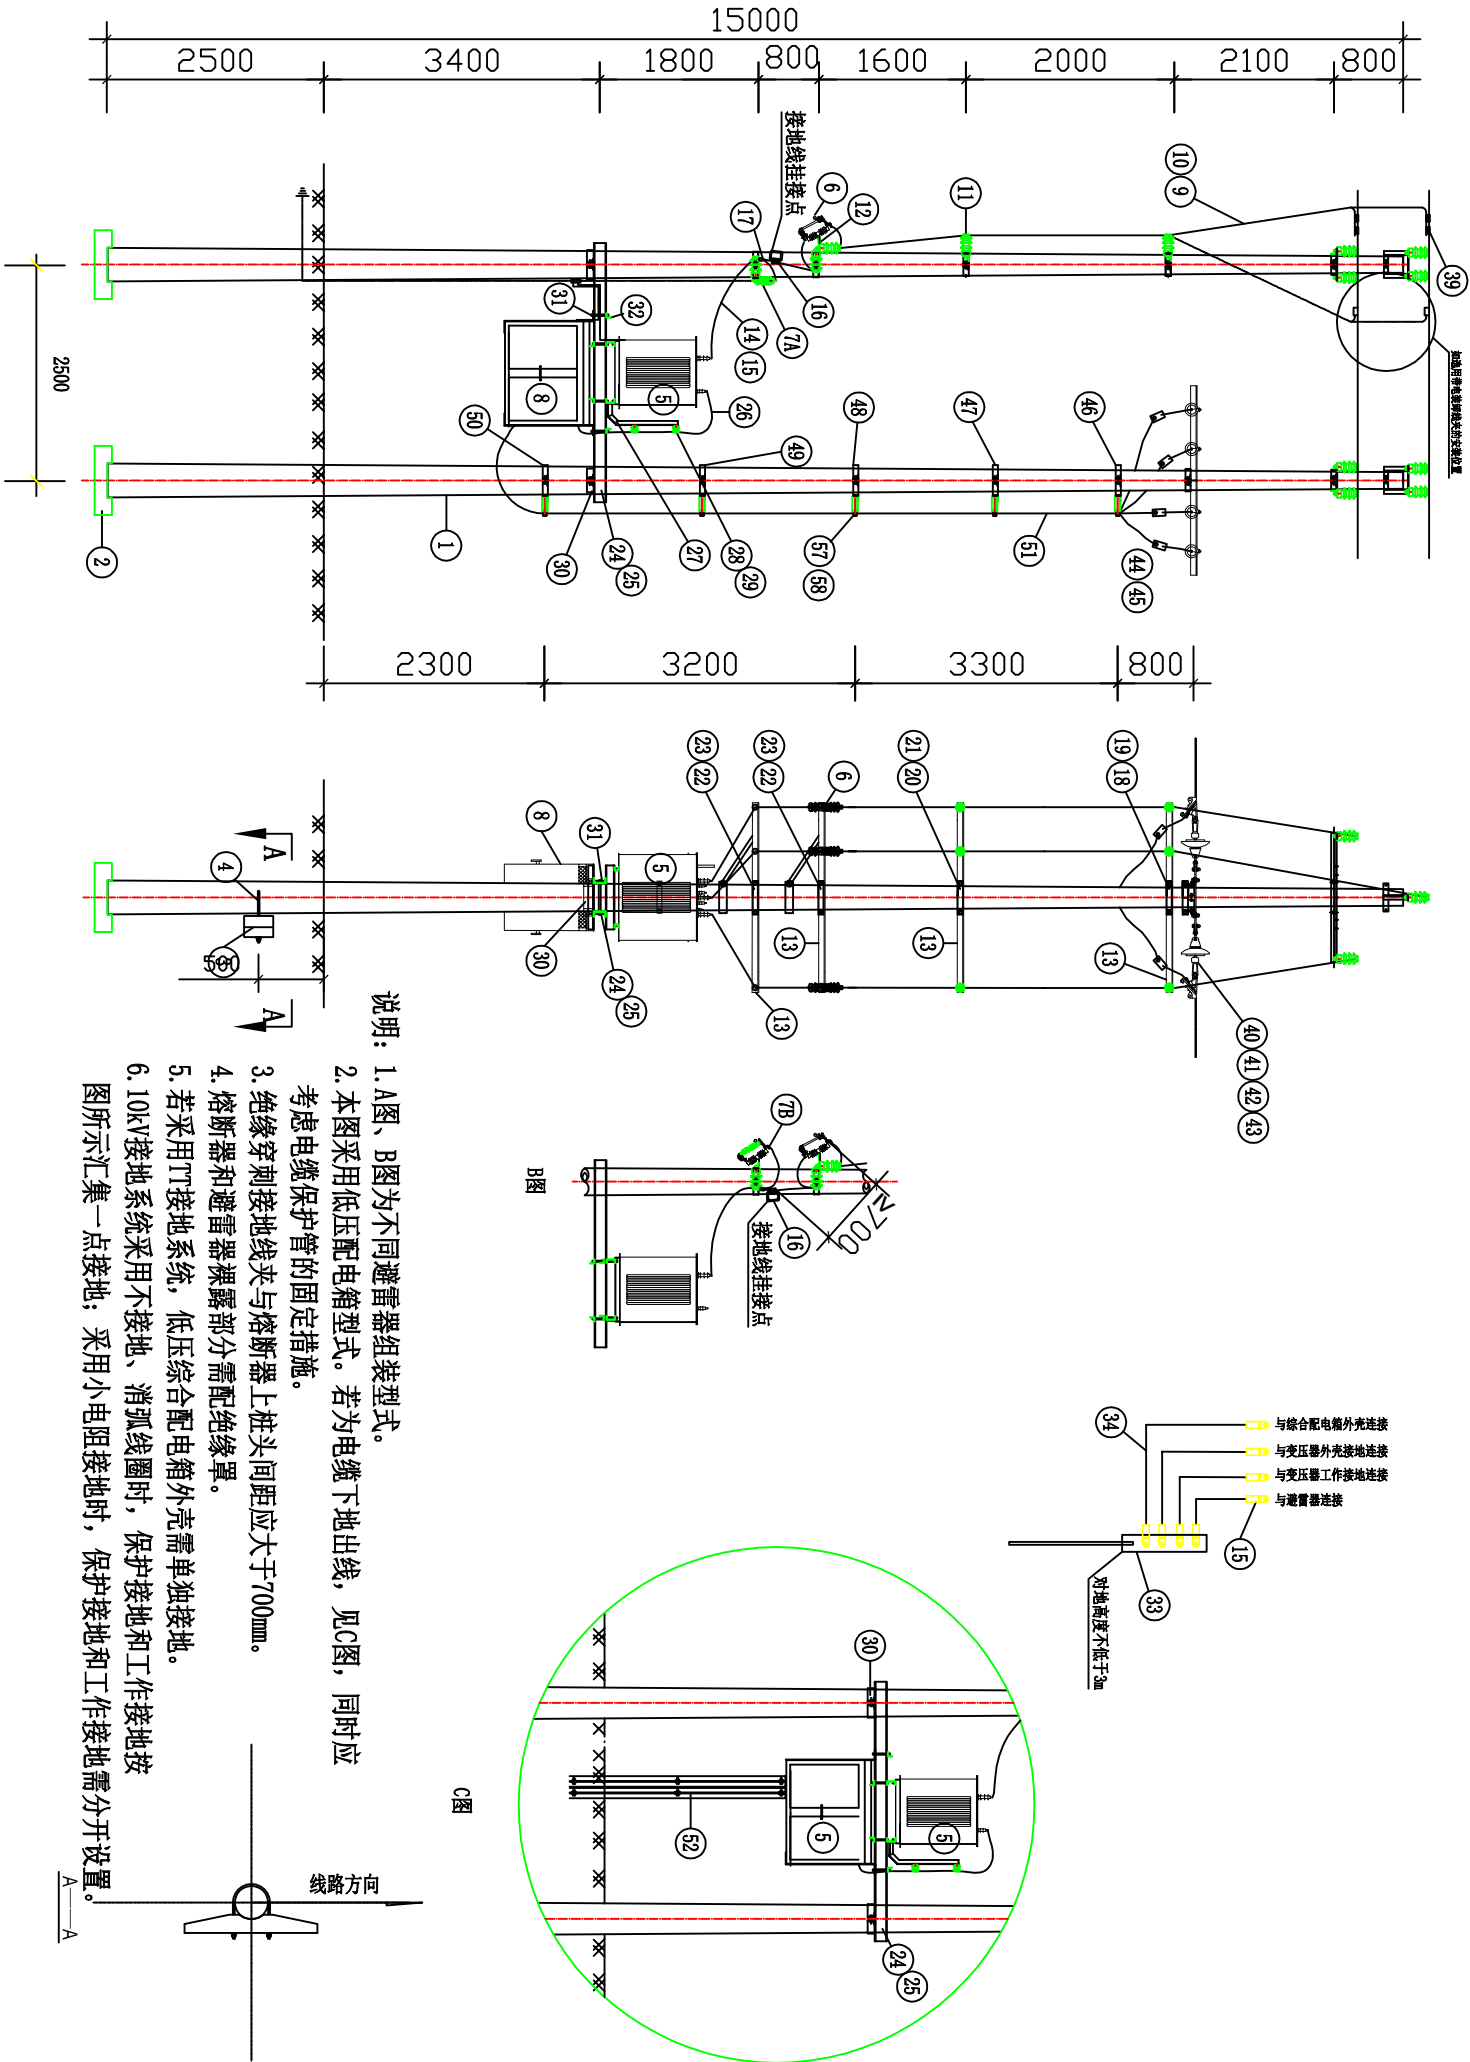

- 说明：1. A图、B图为不同避雷器组装型式。
2. 本图采用低压配电箱型式。若为电缆下地出线，见C图，同时应考虑电缆保护管的固定措施。
3. 绝缘穿刺接地线夹与熔断器上桩头间距应大于700mm。
4. 熔断器和避雷器裸露部分需配绝缘罩。
5. 若采用TT接地系统，低压综合配电箱外壳需单独接地。
6. 10kV接地系统采用不接地、消弧线圈时，保护接地和工作接地按图所示汇集一点接地；采用小电阻接地时，保护接地和工作接地需分开设置。

宿迁电力设计院有限公司				宿迁市泗阳县李口镇小学教室空调配套维修工程			施工图	
批准	吴峰	设计	陈雪纯	图纸内容 柱上变压器杆型组装图（15m风杆） 柱上变压器（侧进侧出）				
审核	杨品	CAD制图						
校核	姜杰	比例						
日期								
				设计编号		图纸编号	ZA-01	