


扬州市邗江区甘泉街道2025年占补平衡土地复垦项目田块施工图（F25K03018-04）

3596.170-40435.580

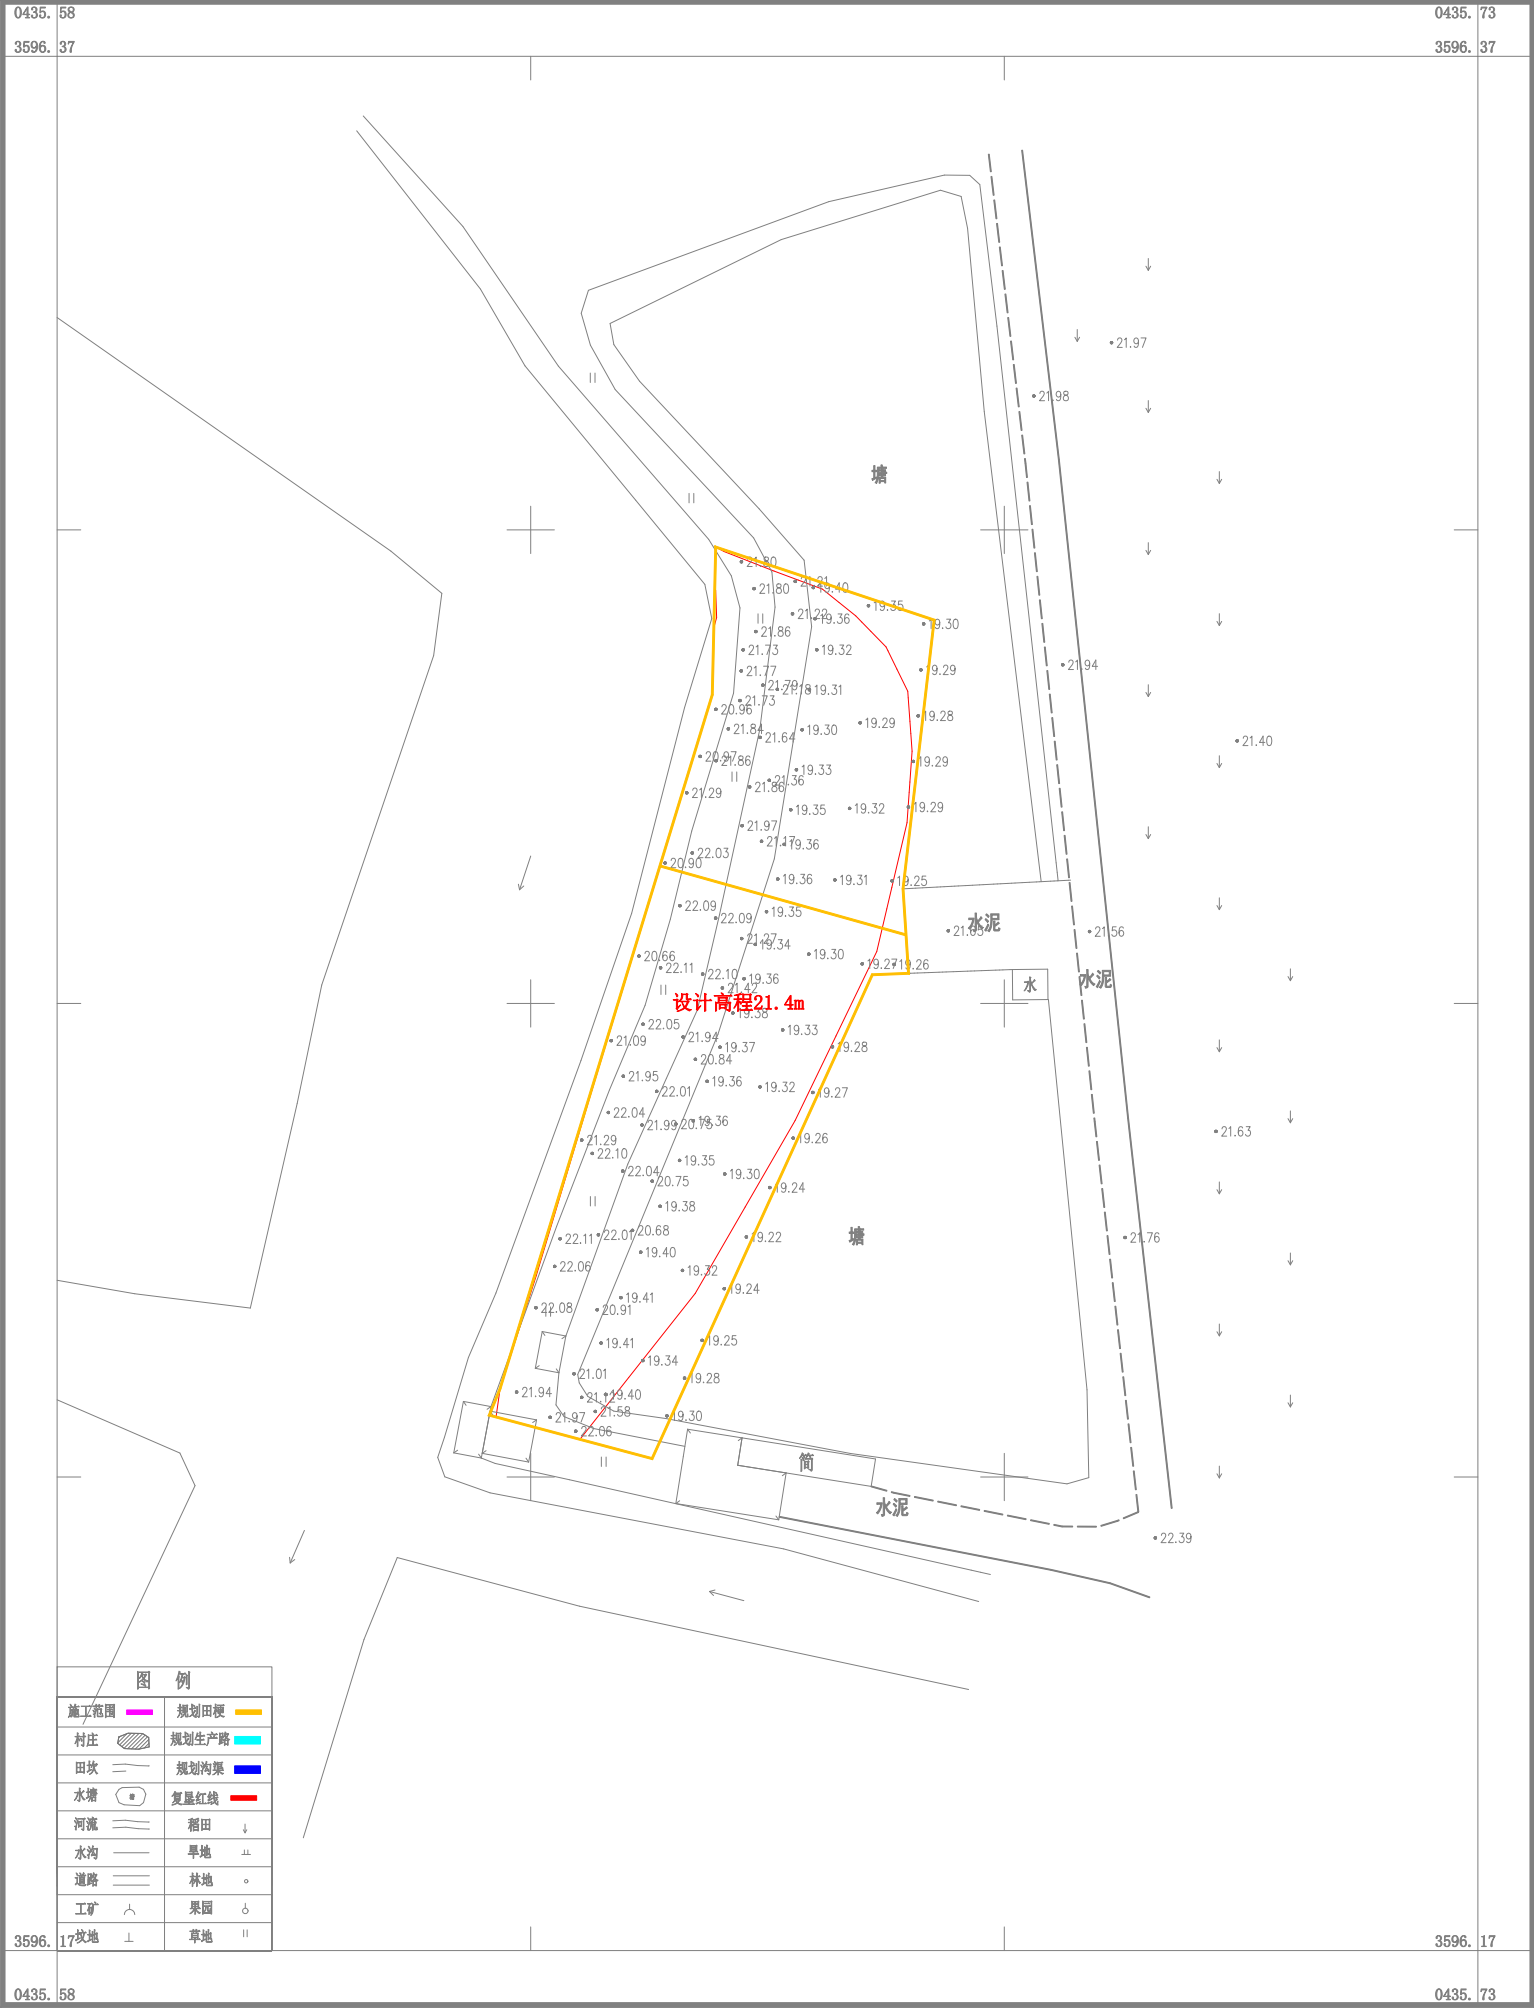

2000国家大地坐标系，3度分带，中央子午线120度。
1985国家高程基准，等高距1米。
GB/T20257.1-2017国家基本比例尺地形图图式第1部分1：500 1：1000 1：2000地形图图式。
2025年9月20日测制。

1:500

附注：