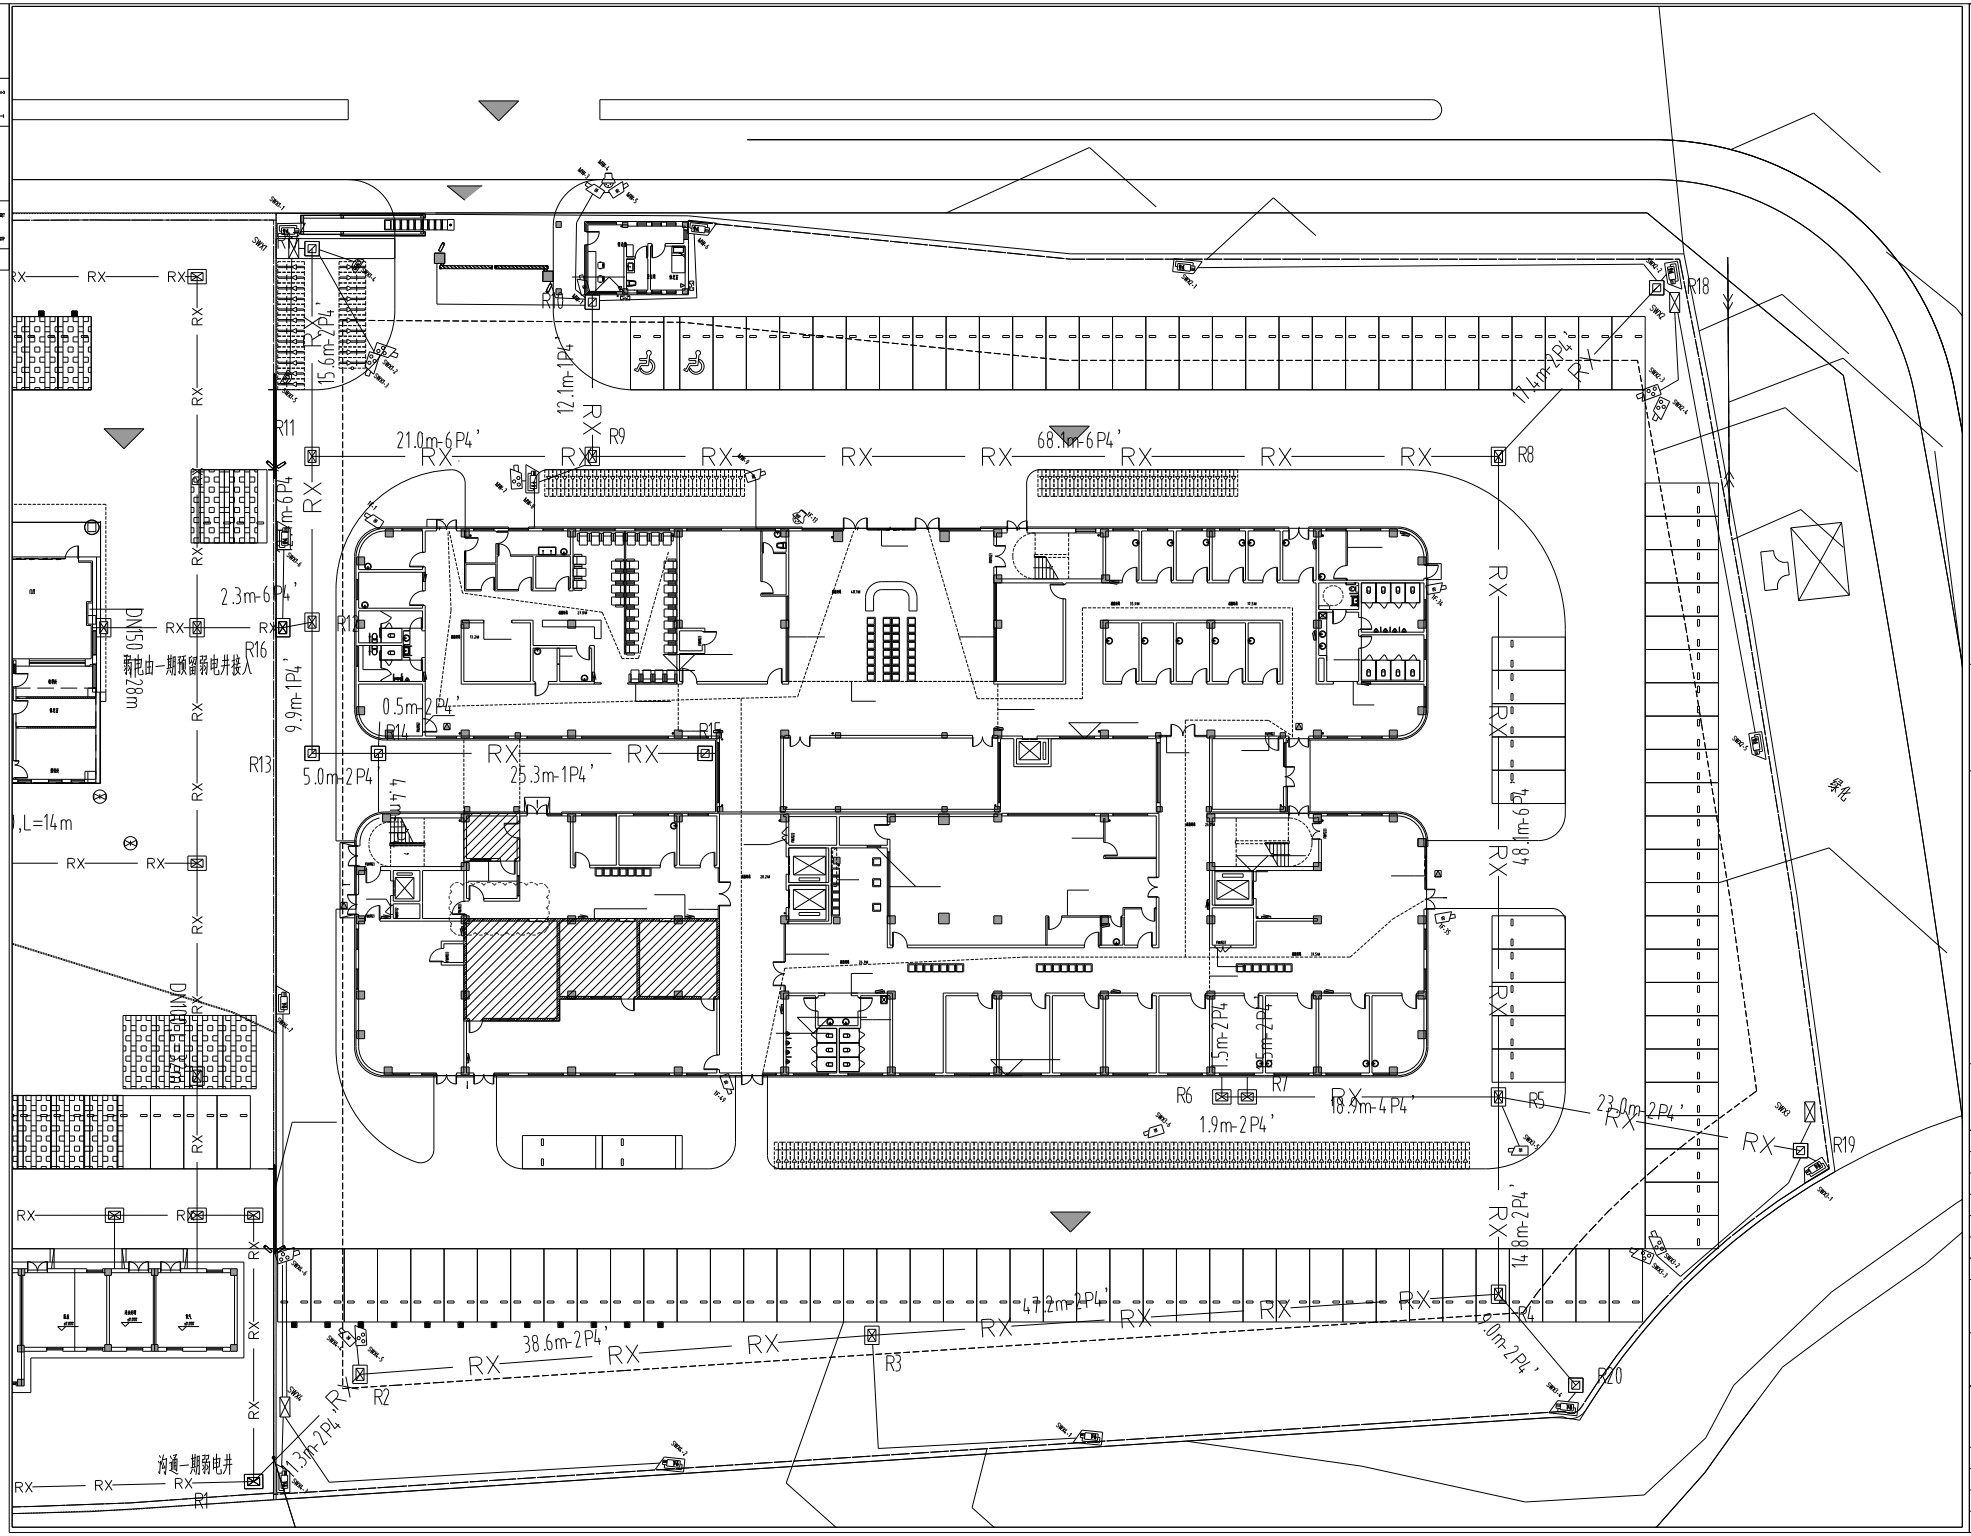


备注 NOTES

备案章 REGISTER STAMP

出图章 PERMISSION STAMP

苏州安省建筑设计有限公司
SUZHOU ANSHENG ARCHITECTURAL DESIGN CO.,LTD
建筑工程甲级 A232014503
装饰工程乙级 A232014503

| | | |
|---|---|---|
| 审定 APPROVED | | |
| 审核 EXAMINED | 顾晓 | |
| 项目负责 PROJECT MGR. | 张灿烁 | |
| 专业负责 SPECIALTY MGR | 徐卉 | |
| 校对 CHECKED | 徐卉 | |
| 设计 DESIGN | 陈梅玉 | |
| 制图 DRAWN | 陈梅玉 | |

建设单位 CLIENT

常熟市卫生健康委员会

项目名称 PROJECT TITLE

董浜区域医疗中心扩建智能化项目

图纸内容 DRAWING TITLE

室外弱电平面图

| | | | |
|---|---|---|---|
| 设计编号 DESIGN NO. | CS240290-Z | 专业 SPECIALTY | 弱电 |
| 阶段 STAGE | 施工 | 图号 DRAWING NO. | RD-301 |
| 比例 PROPORTION | 1:200 | 图幅 SIZE | A1 |
| 版本 REVISION | 1.0 | 日期 DATE | 2025.04 |

未经许可加盖出图章章，不得一律无效
INVALID UNLESS STAMPED