
1 7

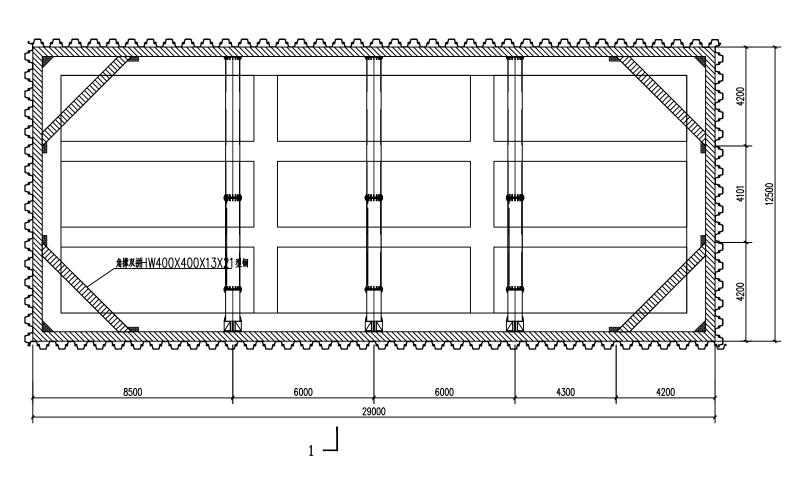

基坑支护平面布置图 1:100

- 1、未注明的支撑、围檩分别为?609×16 钢管、双拼+W400X400X13X21。
- 2、本工程基坑开挖范围有砂层,透水性较强,钢板桩应采用成色较新材料,转角处采用转角桩以确保止水效果。

			签 -	审定AUTHORIZED 审核 REVIEWED	朱从伟	- pusp	工程勘察专业类:岩土工 证书编号: B232 比 例 SCALE	程(设计) Z级 059880 SSYT	江苏苏晟岩土工程有限公司	设计编号 PROJECT NOMBER 图 別 CHART CATEGORY	2025088 方案
į	į		子 [校 核 CHECKED	王浩浩	Link	规格 SPECS	建设单位 BLILD OFFICE	连云港市赣榆区人民医院	图号 CHART NUMBER	3/5
į			栏厂	设 计 DESIGNED	张慧晨	张慧晨	\$UBJECT	工程名称 PROJECT NAME	应急事故池建设项目	图档号 PIGEONHOLE NUMBER	
į	出图签章 PUBLISH STAMP	执业签章 REGISTER STAMP	SIGNATURE	CAD 制图 CAD DRAWN	1 八忌灰	1 30 E	版 Issue	图纸内容 DRAWING CONTENT	基坑支护平面布置图	出图日期 FULFILL CHART DATE	2025. 08