


专业	名称

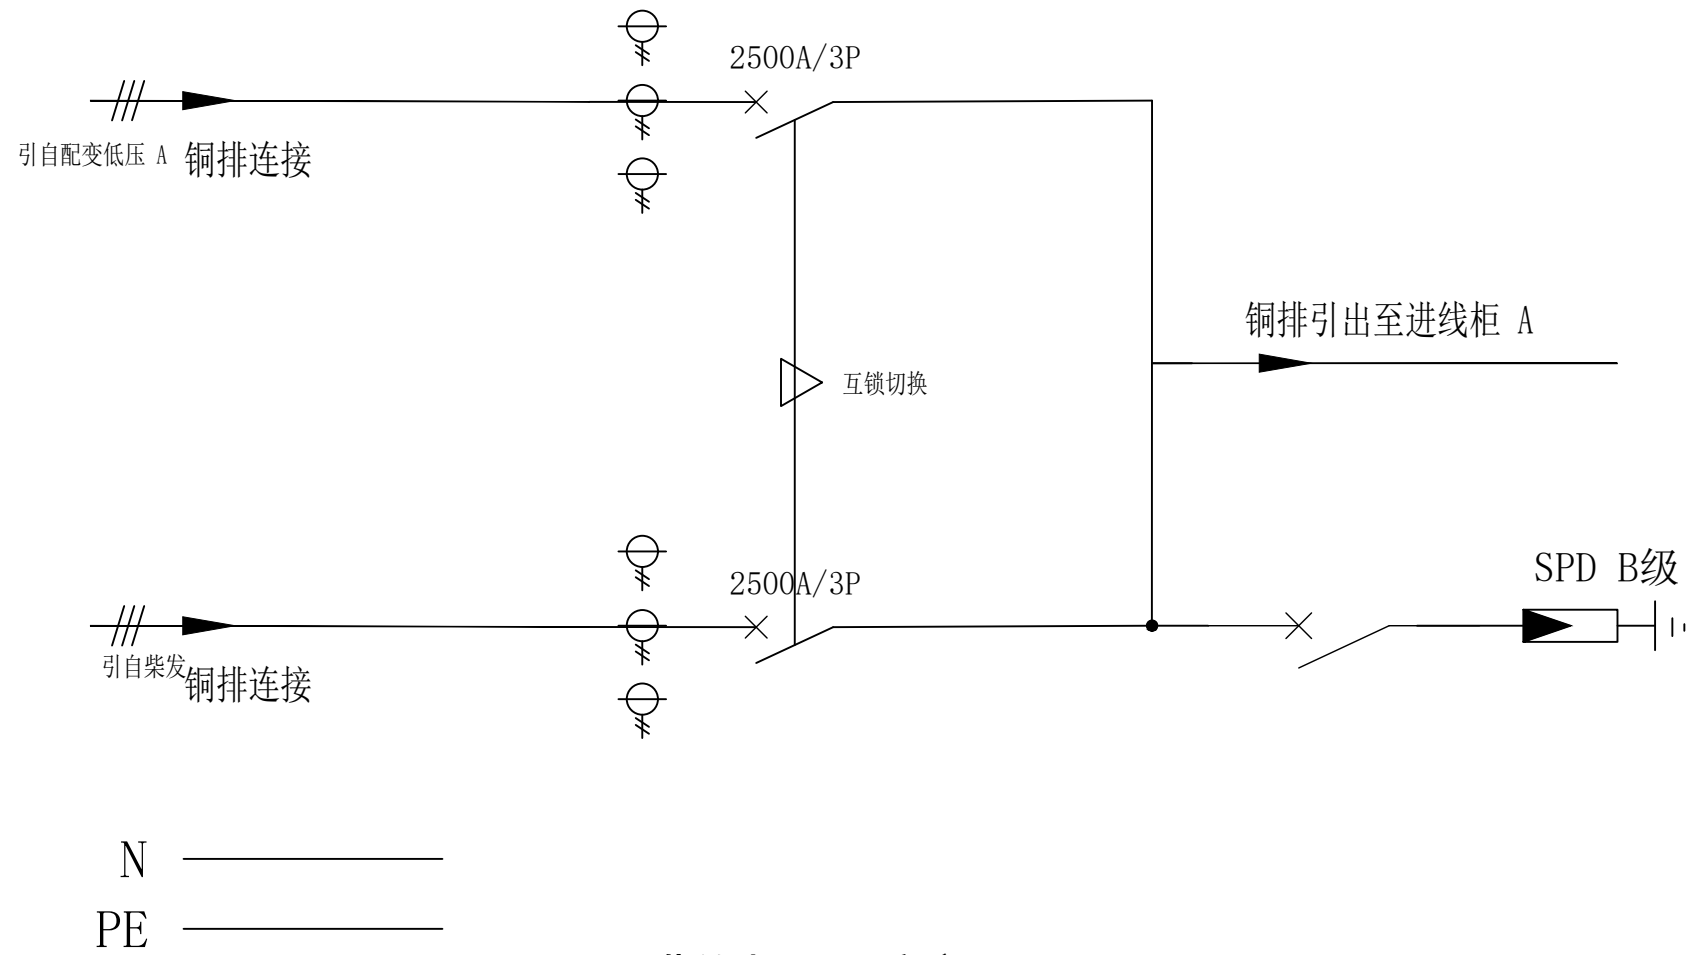

进线柜 A 系统图

档案号

主管	陶逸伟	校对	李丹	江苏时代智慧信息工程设计有限公司 设计证书编号: A232060329
设计负责人	赵明华	审核	袁红	
设计	陆芳	出图日期	2024.01	图纸名称 淮阴区公安局一楼数据中心进线柜A系统图
图纸编号	DC-027			